



建物概要		内部仕上表	
<table><tr><td>建築構造</td><td>S造</td></tr><tr><td>階数</td><td>平家</td></tr><tr><td>延床面積</td><td>227.23㎡</td></tr><tr><td>建築面積</td><td>229.48㎡</td></tr></table>		建築構造	S造	階数	平家	延床面積	227.23㎡	建築面積	229.48㎡	<table><tr><th>室名</th><th>床高 天井高</th><th>床</th><th>巾木</th><th>壁（LSS W=65下地）</th><th>天井（LGS下地）</th><th>廻縁</th><th colspan="2">備考</th></tr><tr><td>エントランスホール</td><td>±0 2,500</td><td>テラコッタタイル張り</td><td>木製巾木 H=100 U E</td><td>PB-12.5 シリカ珪塗り</td><td>PB t=12.5 E P 上塗</td><td>塩ビコ型</td><td colspan="2"></td></tr><tr><td>客 席</td><td>±0 +600 2,500～3,600</td><td>モルタル金コテ カーペット 床板張り</td><td>木製巾木 H=100 U E</td><td>PB-12.5 シリカ珪塗り</td><td>PB t=12.5 E P 上塗</td><td>塩ビコ型</td><td colspan="2">天井点検口×4箇所 木製ルーバー 20×100 @100 C.L</td></tr></table>								室名	床高 天井高	床	巾木	壁（LSS W=65下地）	天井（LGS下地）	廻縁	備考		エントランスホール	±0 2,500	テラコッタタイル張り	木製巾木 H=100 U E	PB-12.5 シリカ珪塗り	PB t=12.5 E P 上塗	塩ビコ型			客 席	±0 +600 2,500～3,600	モルタル金コテ カーペット 床板張り	木製巾木 H=100 U E	PB-12.5 シリカ珪塗り	PB t=12.5 E P 上塗	塩ビコ型	天井点検口×4箇所 木製ルーバー 20×100 @100 C.L	
建築構造	S造	
階数	平家	
延床面積	227.23㎡	
建築面積	229.48㎡	
室名	床高 天井高	床	巾木	壁（LSS W=65下地）	天井（LGS下地）	廻縁	備考																																					
エントランスホール	±0 2,500	テラコッタタイル張り	木製巾木 H=100 U E	PB-12.5 シリカ珪塗り	PB t=12.5 E P 上塗	塩ビコ型																																						
客 席	±0 +600 2,500～3,600	モルタル金コテ カーペット 床板張り	木製巾木 H=100 U E	PB-12.5 シリカ珪塗り	PB t=12.5 E P 上塗	塩ビコ型	天井点検口×4箇所 木製ルーバー 20×100 @100 C.L																																					
外部仕上表		配置図 1/300	
<table><tr><th></th><th>前</th><th>後</th></tr><tr><td>床・腰</td><td>バルコニー床：板張り 通用口：モルタル金コテ 腰：外装タイル張り 腰：粗石張り</td><td></td></tr><tr><td>壁</td><td>強ガラスモルタル下地 粗面色漆喰塗り 高圧洗浄</td><td></td></tr><tr><td>柱</td><td></td><td></td></tr><tr><td>屋根</td><td>洋瓦葺 アスファルト防水 コンクリート押え 一部 カラーSUS鋼板、瓦棒葺きt=0.4</td><td></td></tr><tr><td>庇</td><td>洋瓦 カラーSUS鋼板、瓦棒葺きt=0.4</td><td></td></tr><tr><td>その他</td><td></td><td></td></tr><tr><td>樋</td><td>軒樋：SUS t=0.6 裏打ち材 t=4 堅樋：SUS 既製品 75用 ルーフトレイン（横引き）</td><td>軒樋新設</td></tr></table>			前	後	床・腰	バルコニー床：板張り 通用口：モルタル金コテ 腰：外装タイル張り 腰：粗石張り		壁	強ガラスモルタル下地 粗面色漆喰塗り 高圧洗浄		柱			屋根	洋瓦葺 アスファルト防水 コンクリート押え 一部 カラーSUS鋼板、瓦棒葺きt=0.4		庇	洋瓦 カラーSUS鋼板、瓦棒葺きt=0.4		その他			樋	軒樋：SUS t=0.6 裏打ち材 t=4 堅樋：SUS 既製品 75用 ルーフトレイン（横引き）	軒樋新設																			
	前	後	
床・腰	バルコニー床：板張り 通用口：モルタル金コテ 腰：外装タイル張り 腰：粗石張り	
壁	強ガラスモルタル下地 粗面色漆喰塗り 高圧洗浄	
柱	
屋根	洋瓦葺 アスファルト防水 コンクリート押え 一部 カラーSUS鋼板、瓦棒葺きt=0.4	
庇	洋瓦 カラーSUS鋼板、瓦棒葺きt=0.4	
その他	
樋	軒樋：SUS t=0.6 裏打ち材 t=4 堅樋：SUS 既製品 75用 ルーフトレイン（横引き）	軒樋新設	
付近見取り図	
		冠山総合公園レストラン棟改修工事					No.																																					
図名		建物概要・仕上表・付近見取図・配置図					図番 A-001																																					
設計		光市都市政策部都市政策課					縮尺 1/1000 図示																																					
		級建築士登録第 号					令和 8 年																																					
部長	課長	係長	製図	写図				月 日																																				

改修後

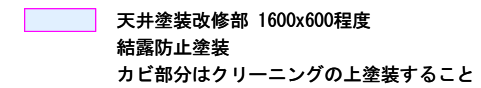


※A1→A3縮小図
参考図

工事名 冠山総合公園レストラン棟改修工事					No.	
図名 空調設備平面図					図番 A-002	
設計 光市都市政策部都市政策課 級建築士登録第 号					縮尺 $\frac{1}{50}$	
					令和 8 年	
部長		課長	係長	製図	写図	
						月 日

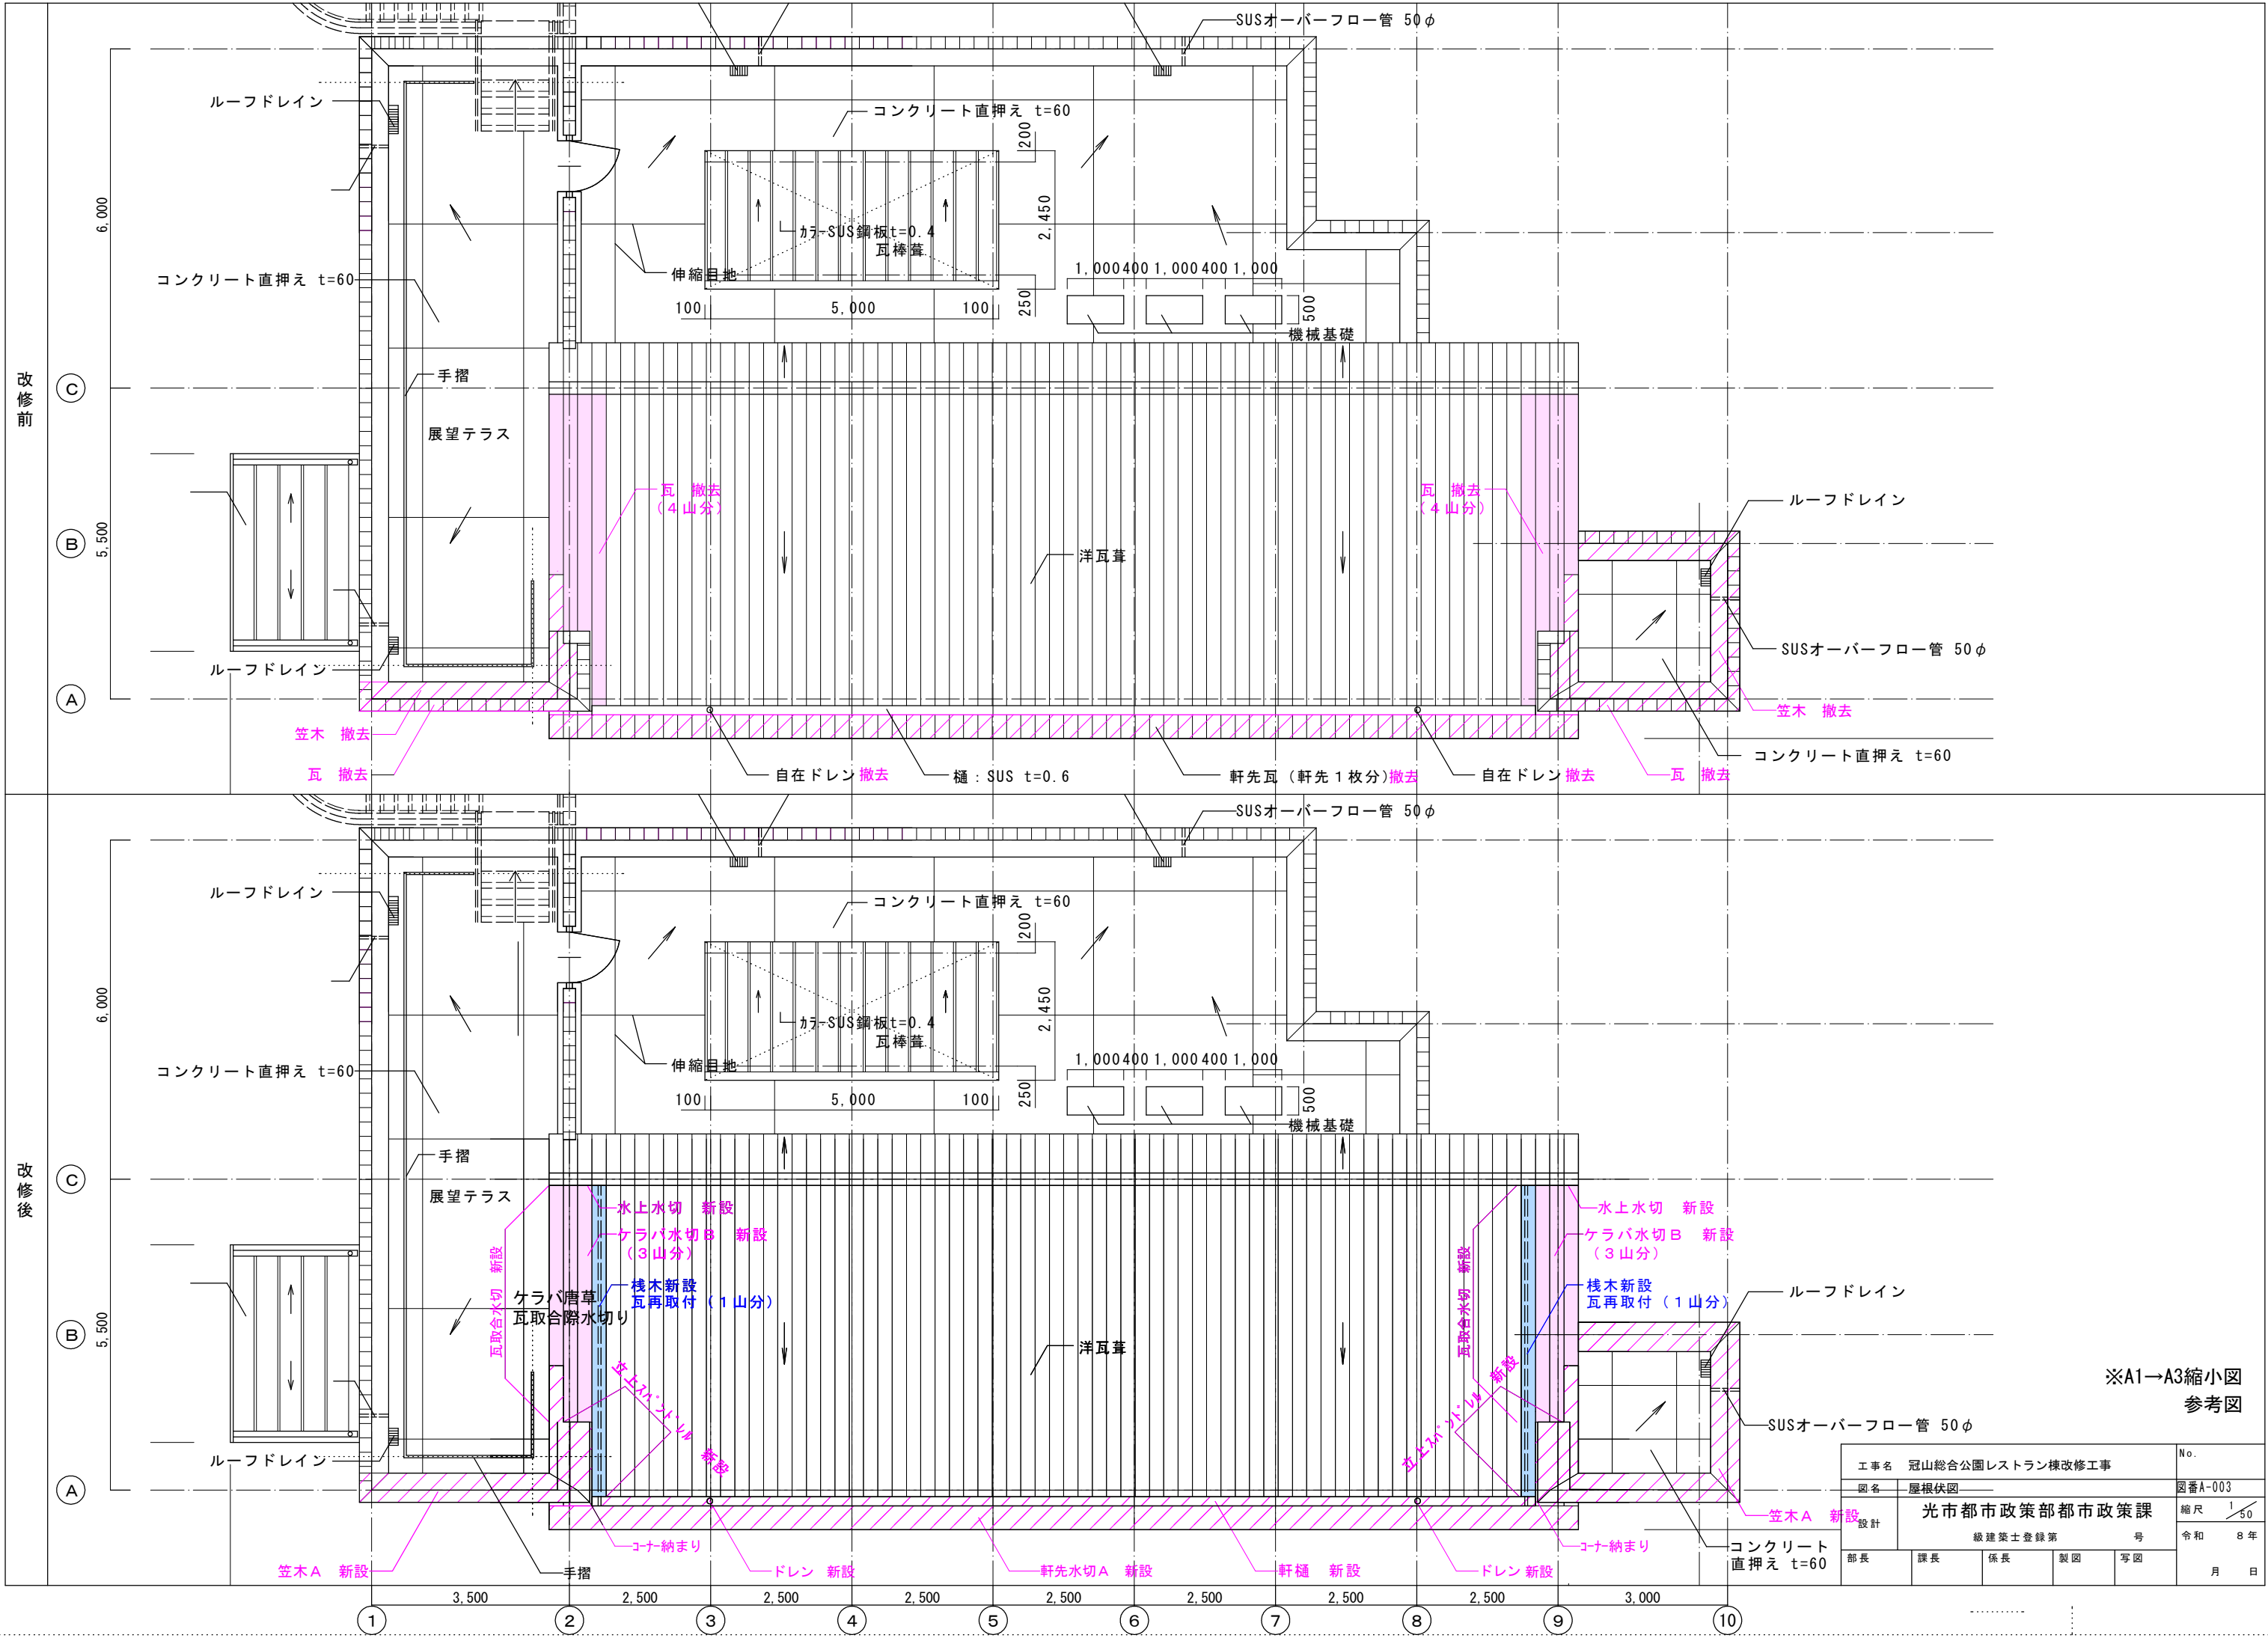


工事名	冠山総合公園レストラン棟改修工事	No.	
図名	屋根伏図	図番	A-003
設計	光市都市政策部都市政策課	縮尺	1/50
部長	課長	係長	製図
課長	係長	製図	写図
令和 8 年			月 日

改修前

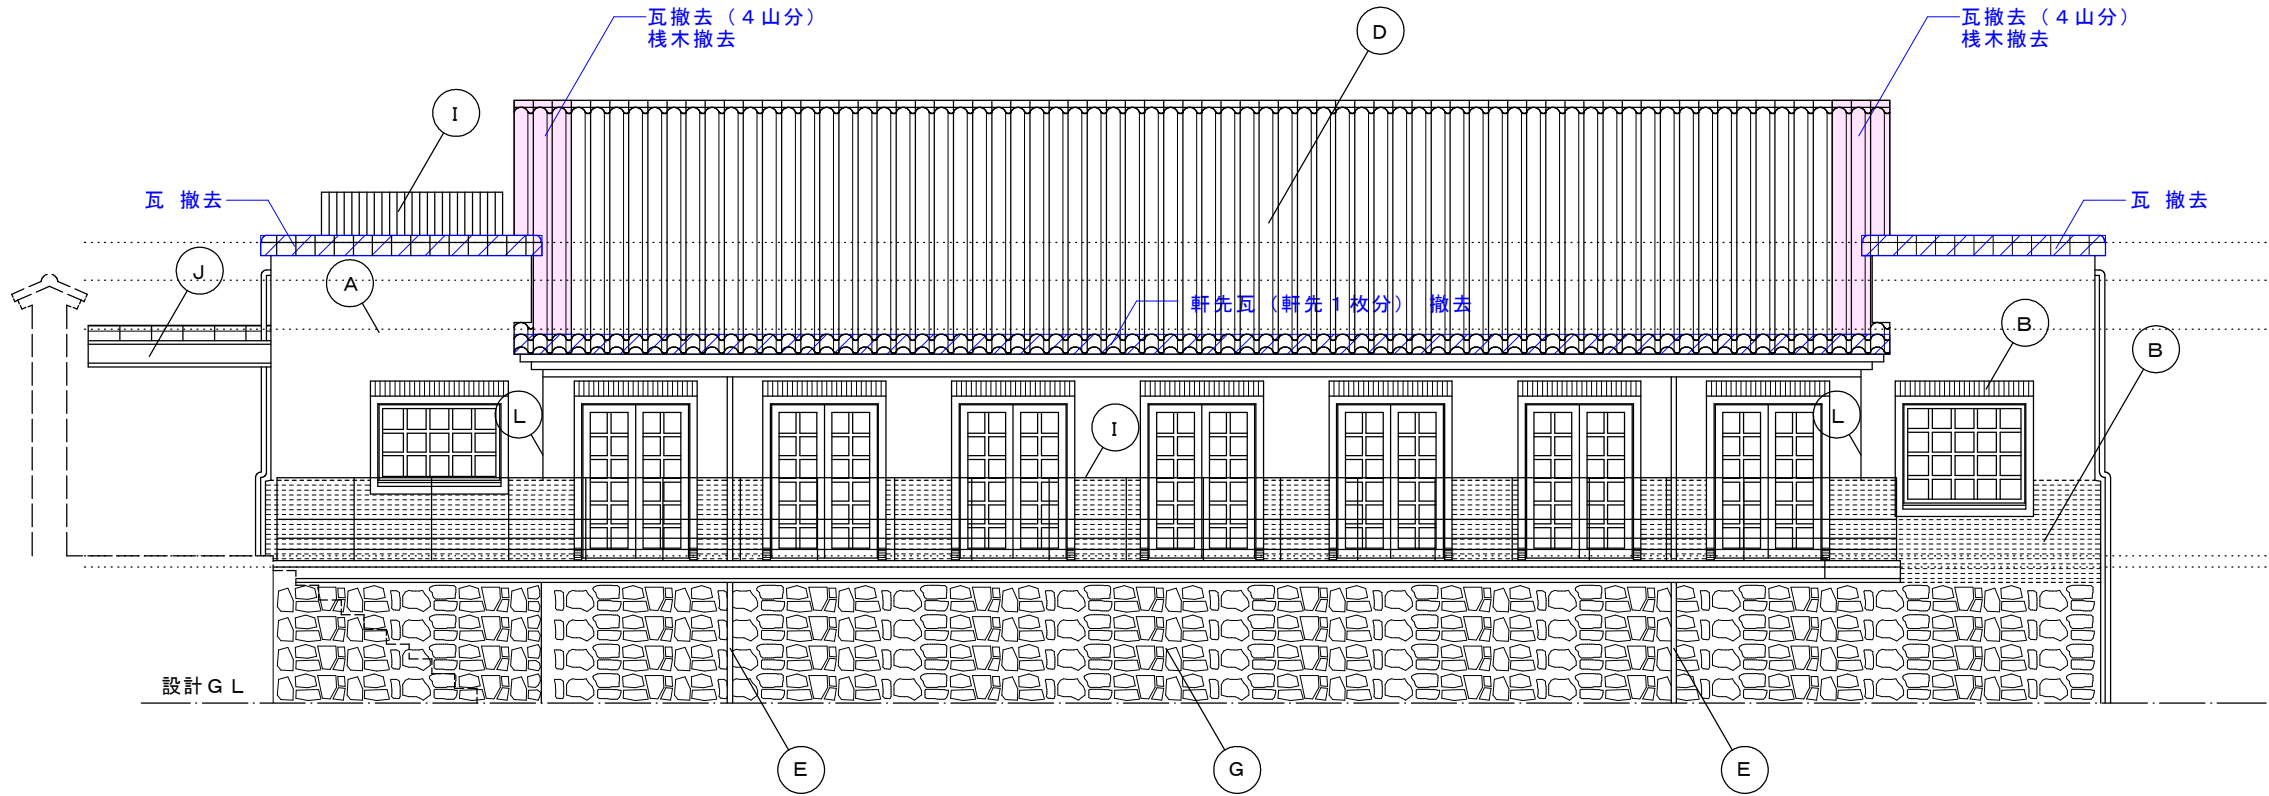

南側立面図 1 : 5 0


改修後

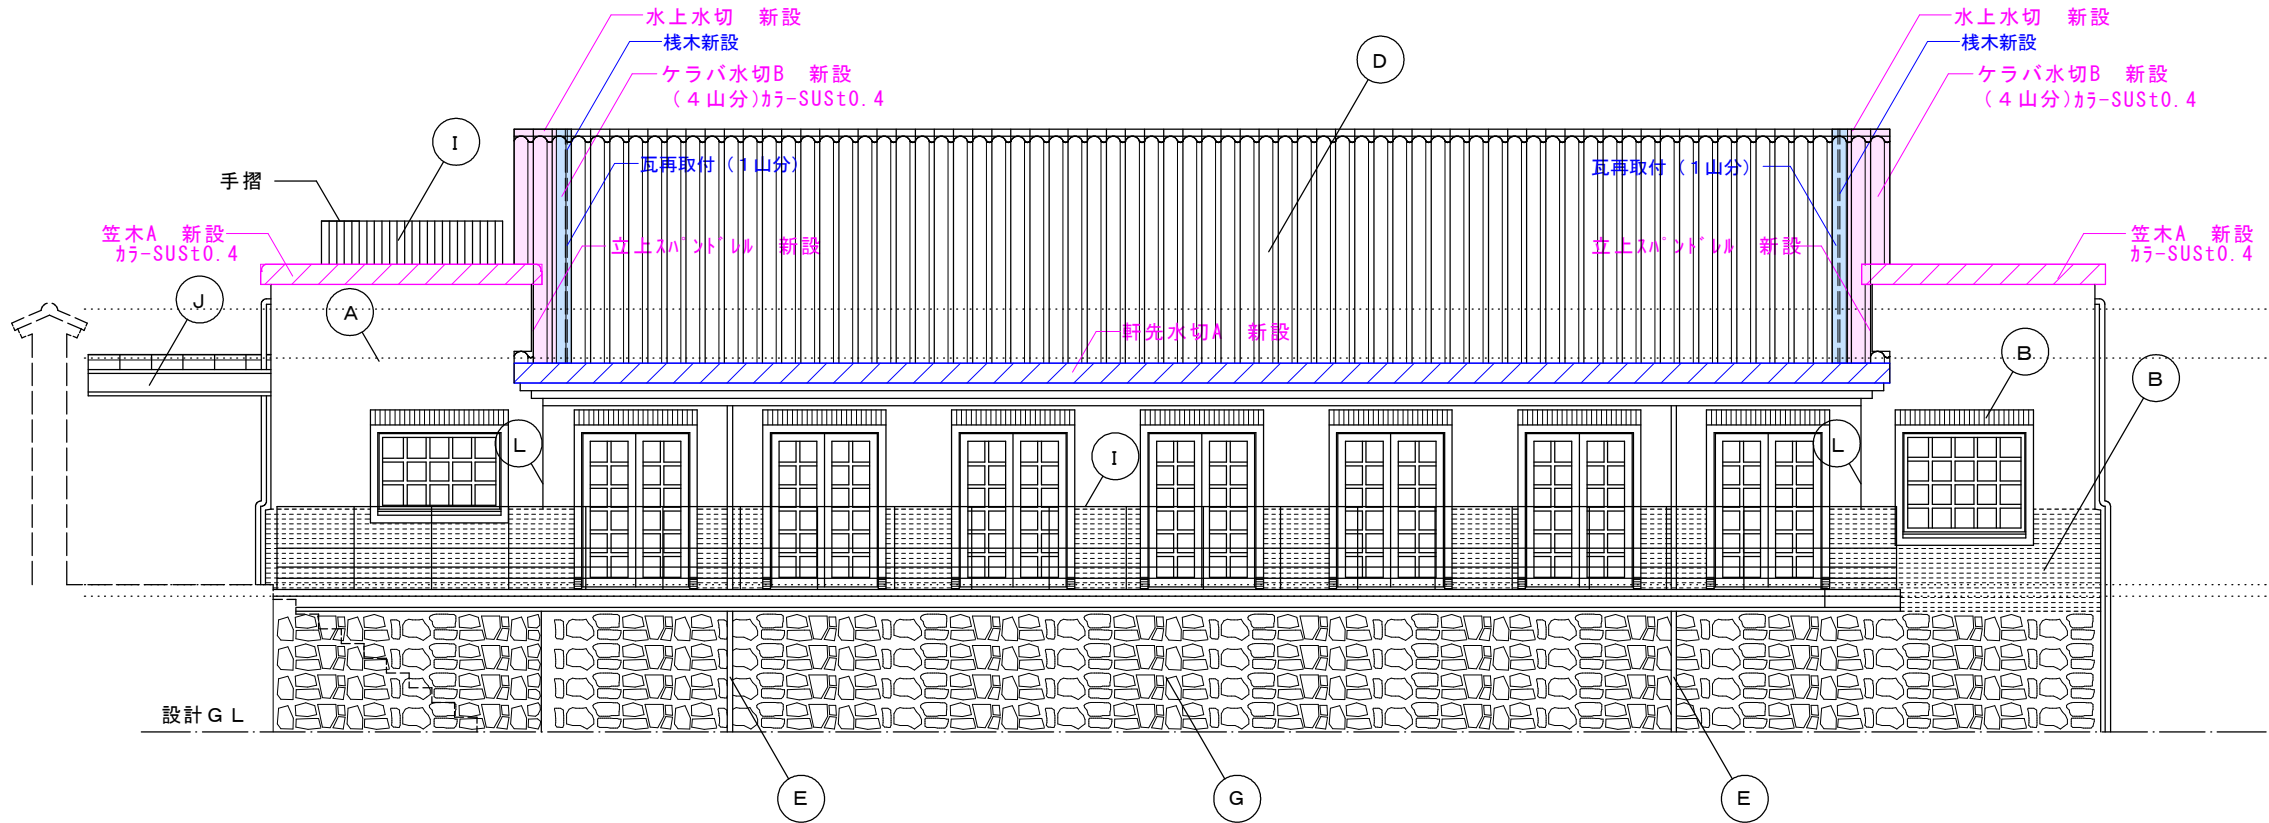

南側立面図 1 : 5 0



※A1→A3縮小図
参考図

工事名 冠山総合公園レストラン棟改修工事					No.
図名	南側立面図				図番A-004
設計	光市都市政策部都市政策課				縮尺 1/50
	級建築士登録第 号				令和 8 年
部長	課長	係長	製図	写図	月 日

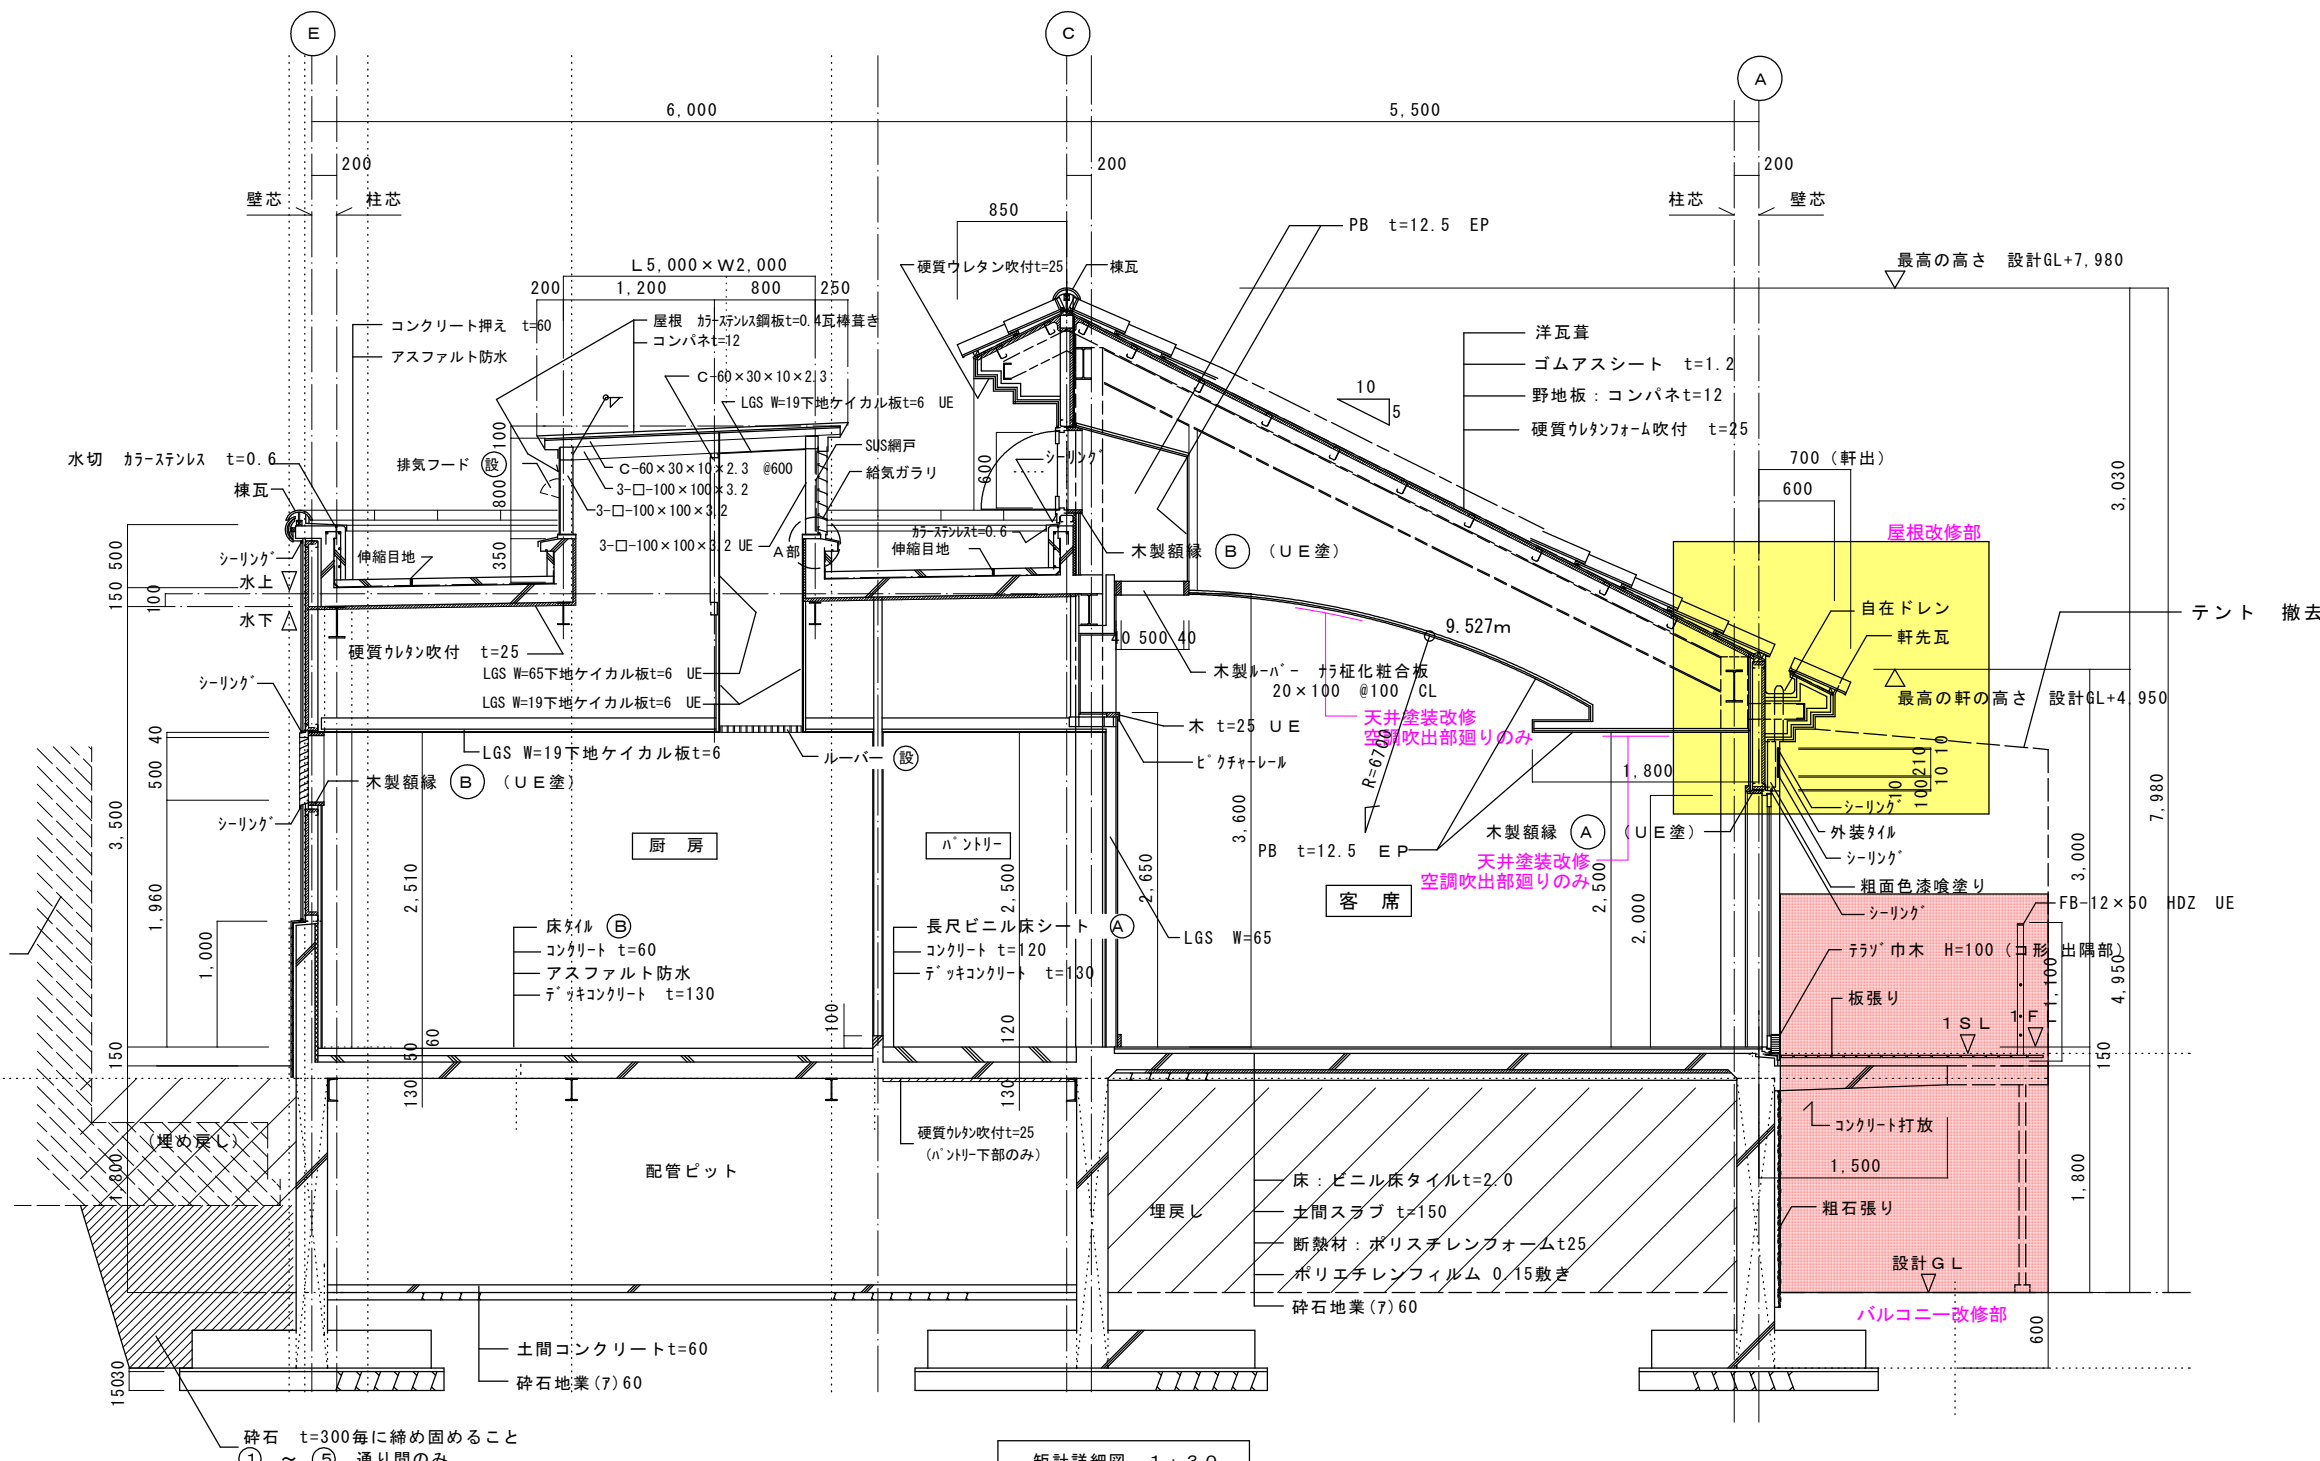

※A1→A3縮小図
参考図



工事名 冠山総合公園レストラン棟改修工事					No.
図名	矩計図				図番A-005
設計	光市都市政策部都市政策課				縮尺 1/30
	級建築士登録第 号				令和 8 年
部長	課長	係長	製図	写図	月 日

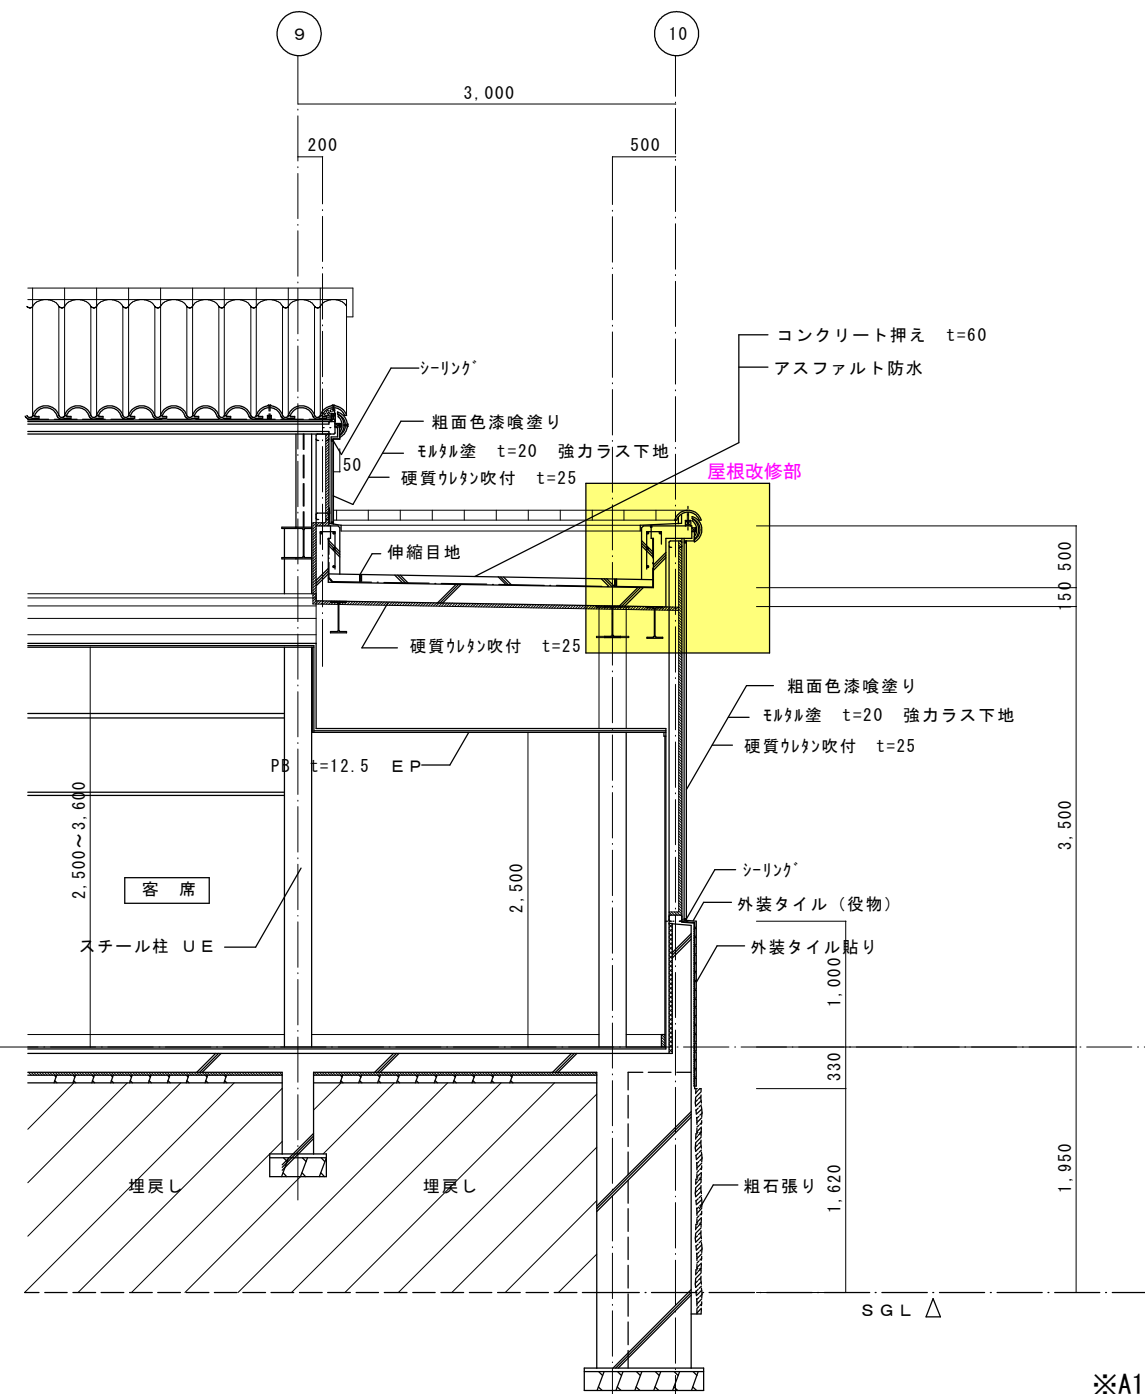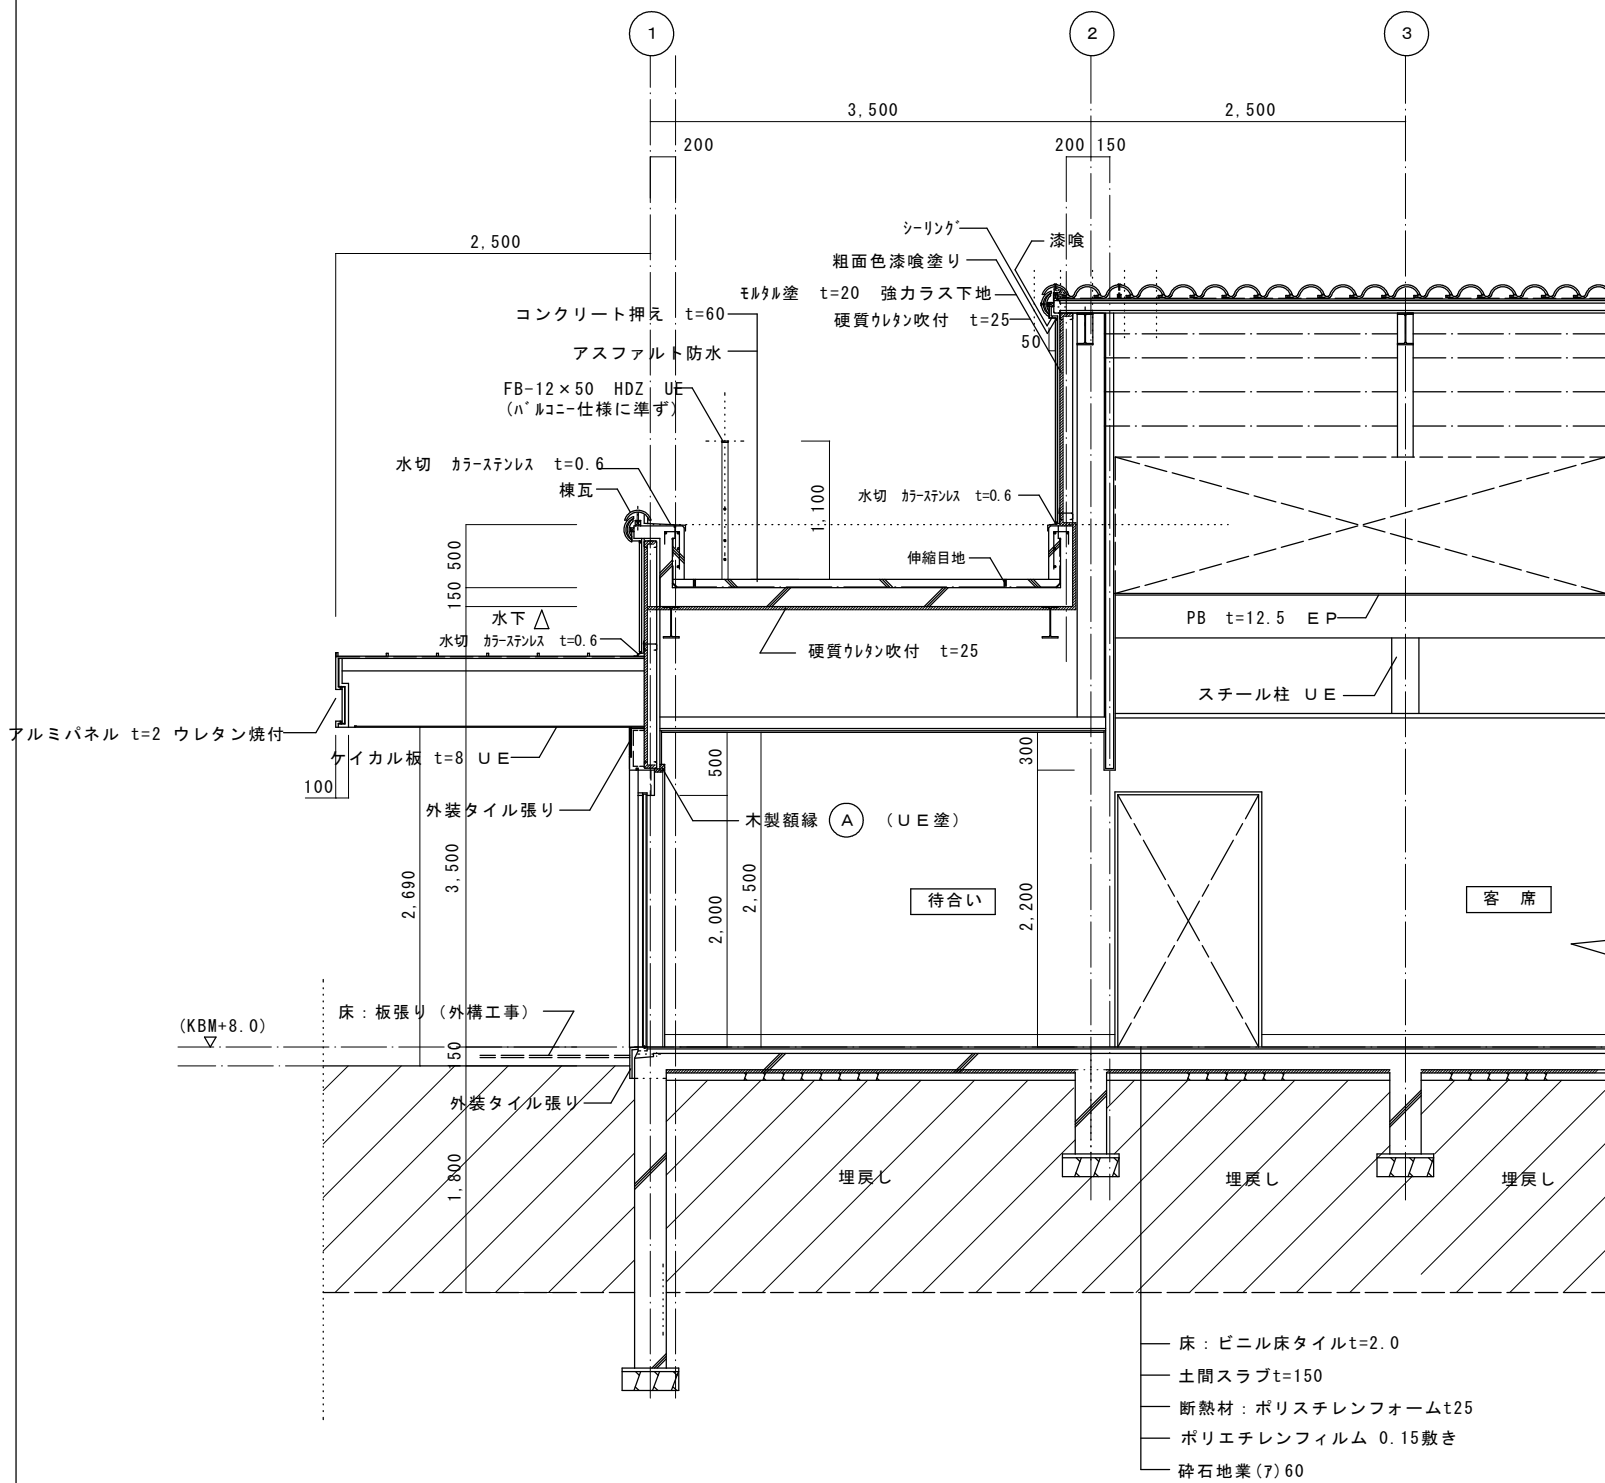



※A1→A3縮小図
参考図

工事名 冠山総合公園レストラン棟改修工事					No.
図名	矩計図				図番A-006
設計	光市都市政策部都市政策課				縮尺 1/30
	級建築士登録第 号				令和 8 年
部長	課長	係長	製図	写図	月 日

改修前

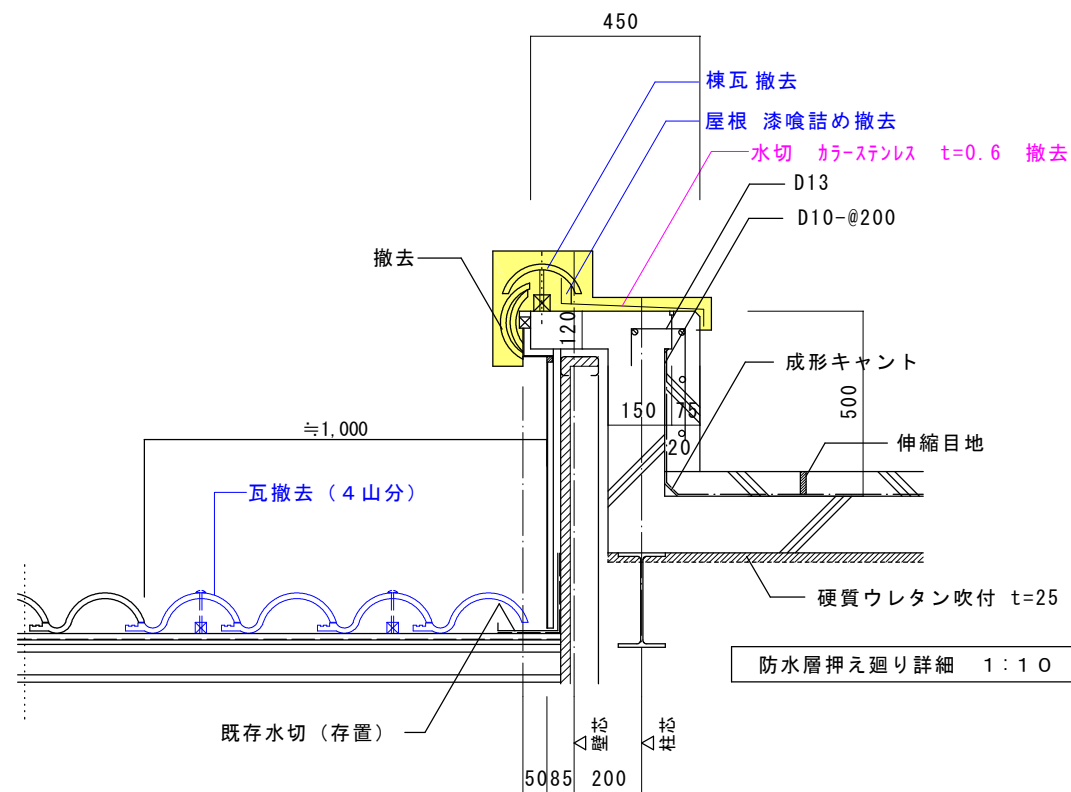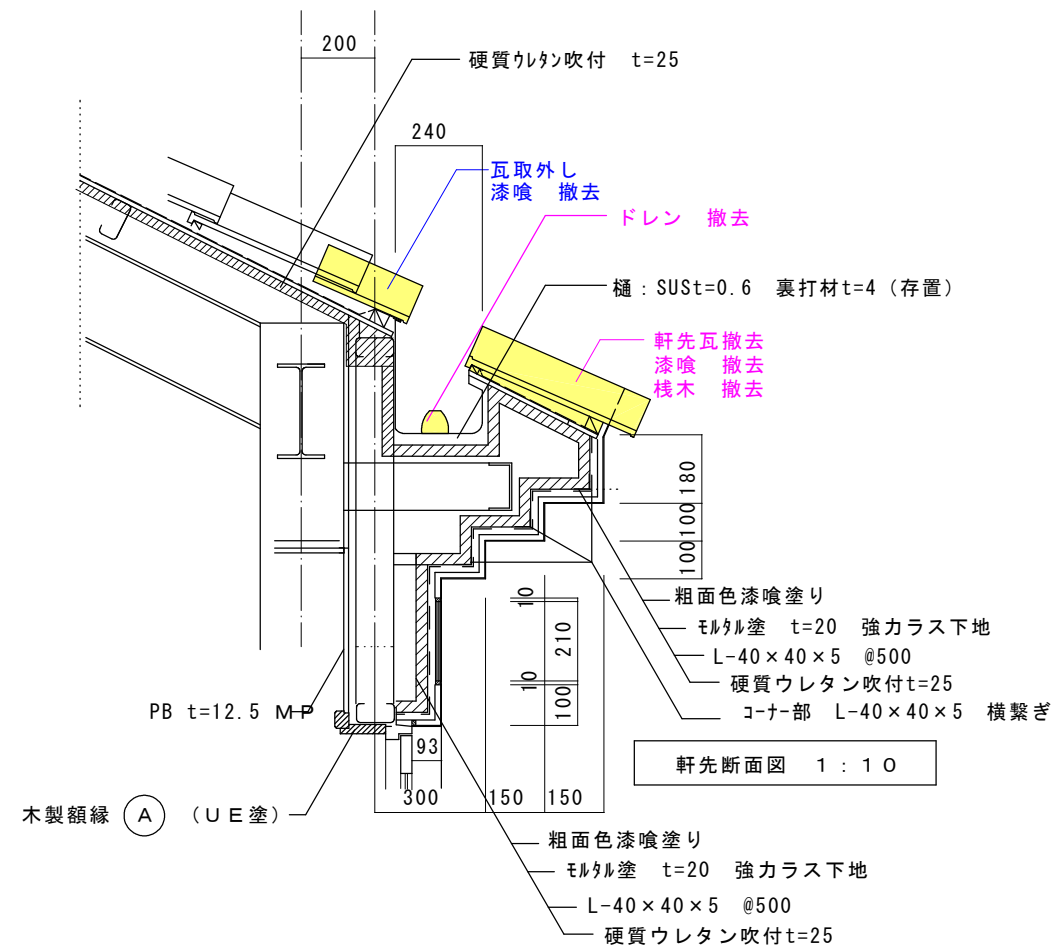


改修後

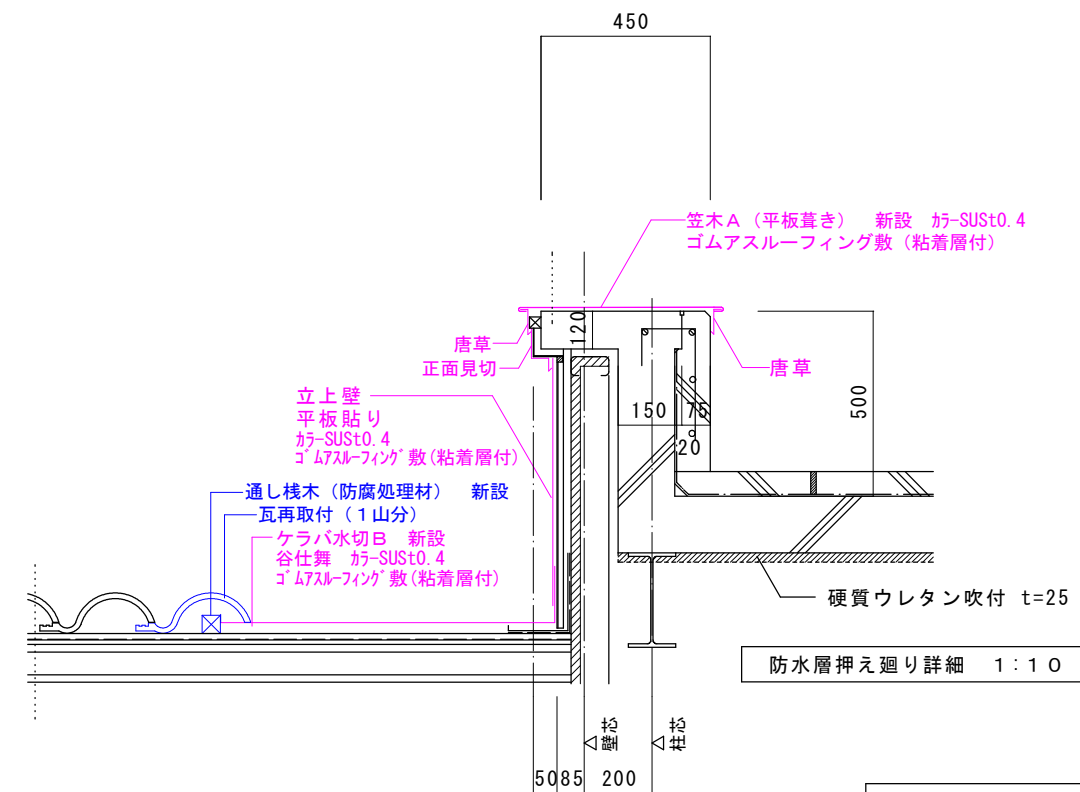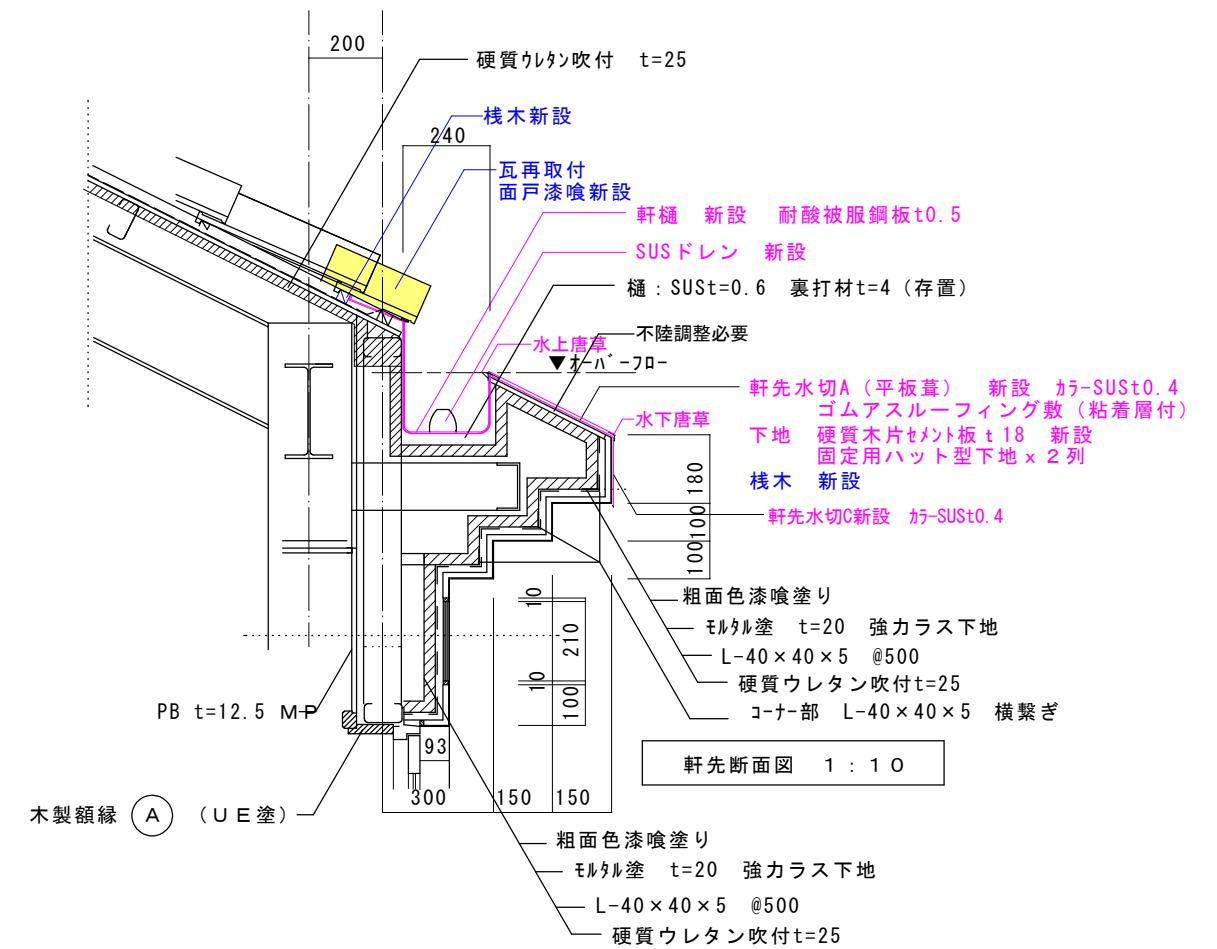

※A1→A3縮小図
参考図

工事名 冠山総合公園レストラン棟改修工事					No.
図名 詳細図					図番A-007
設計 光市都市政策部都市政策課 級建築士登録第 号					縮尺 1/10 令和 8 年
部長	課長	係長	製図	写図	月 日

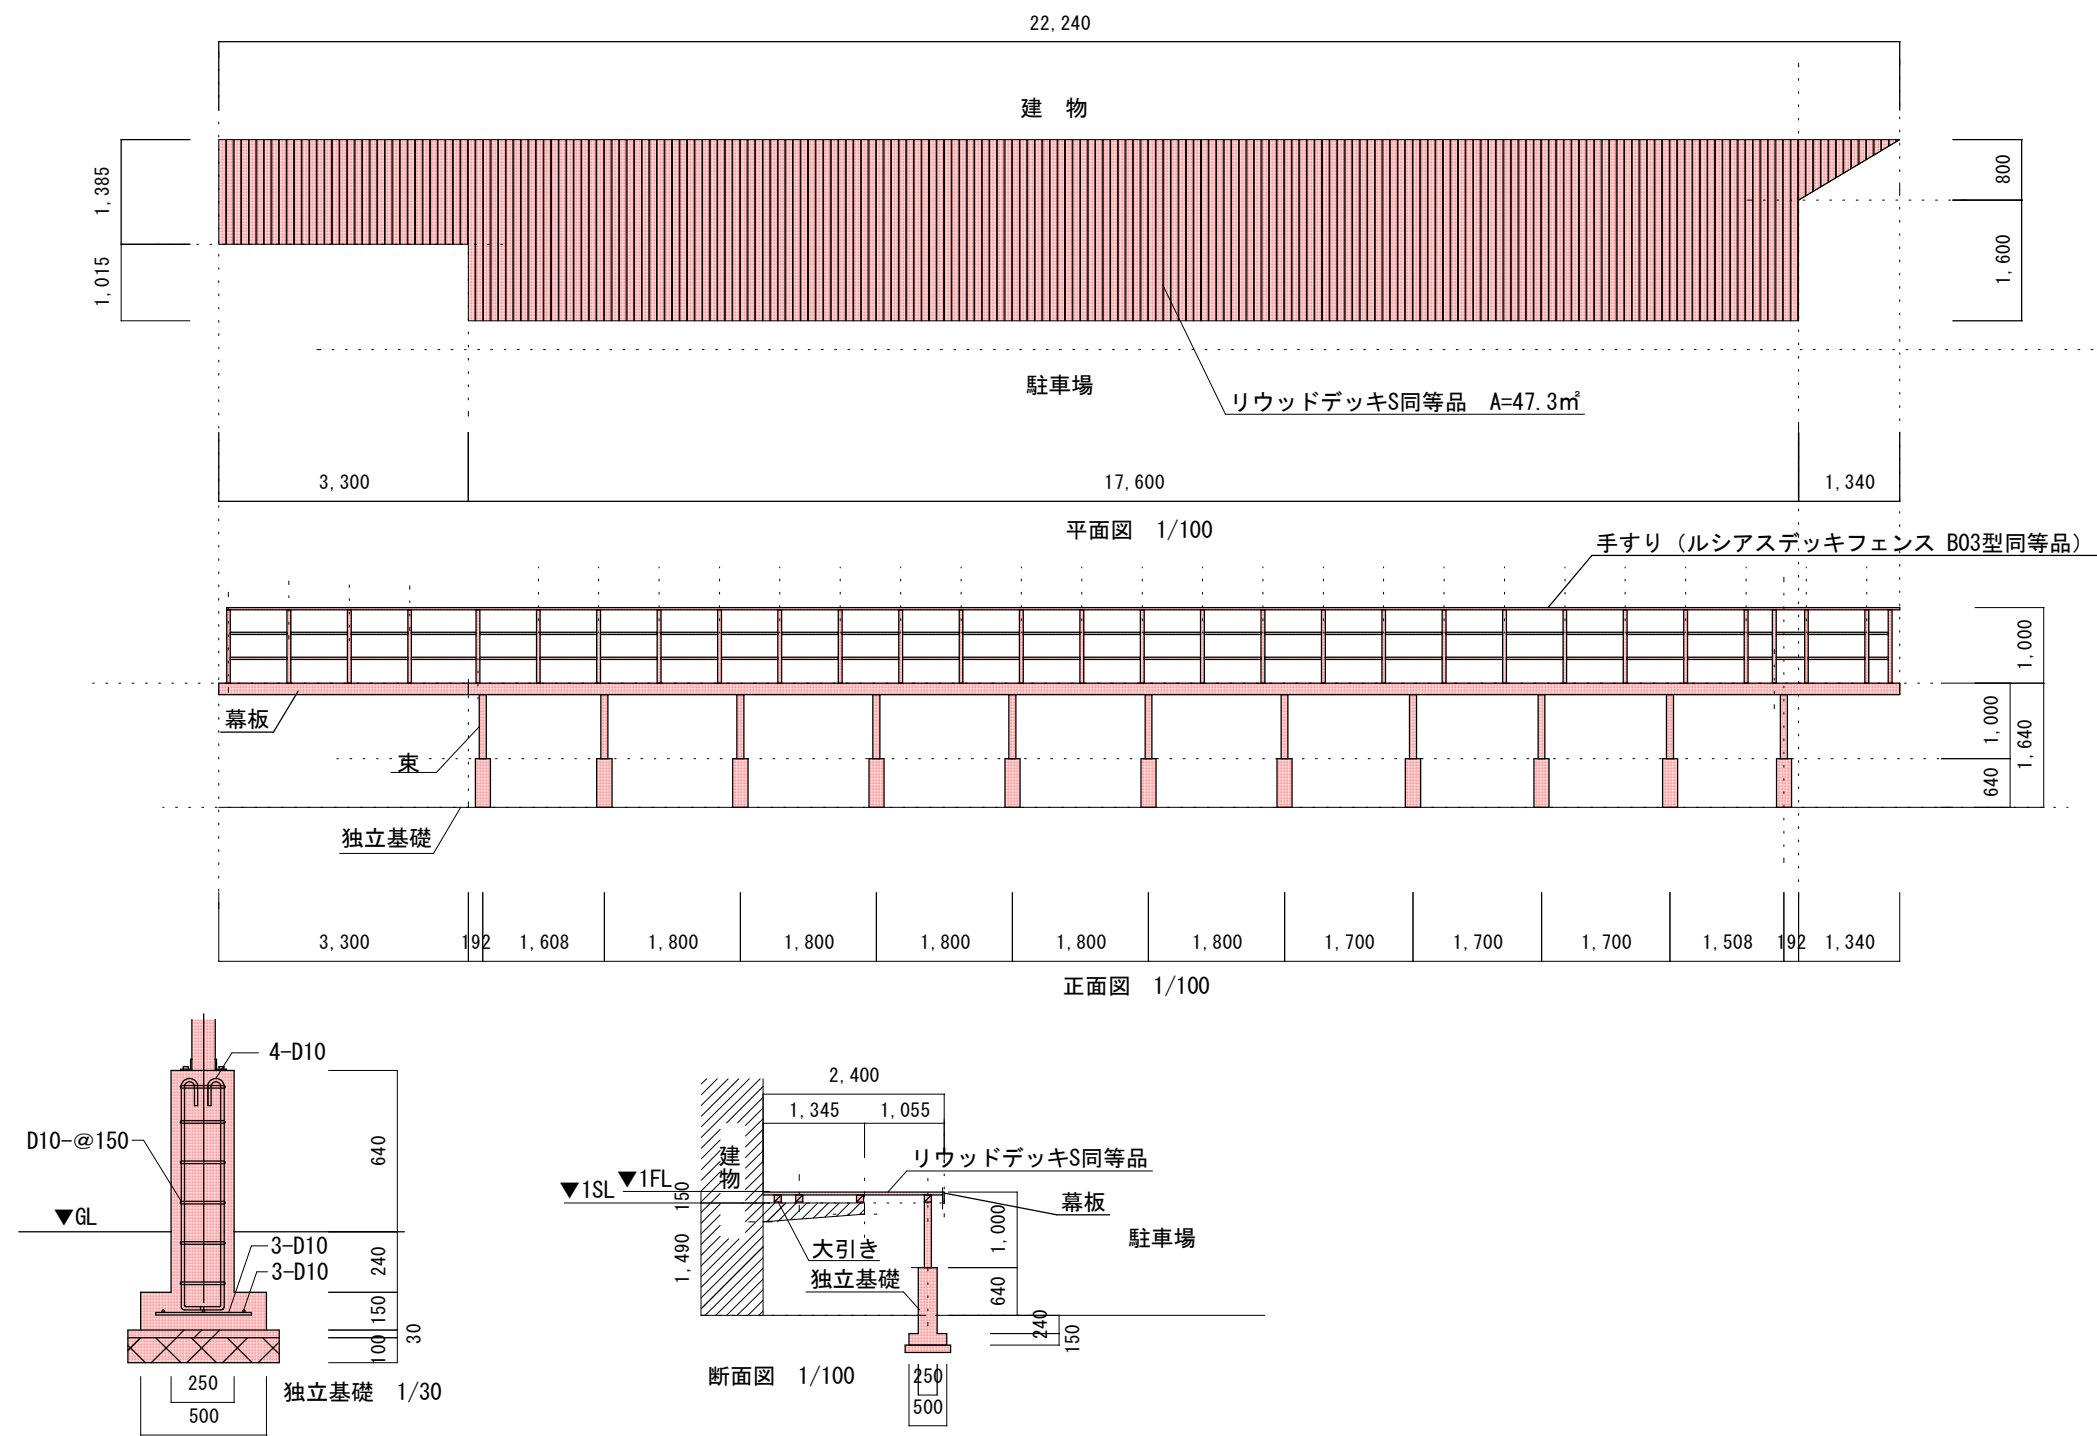

参考図

工事名	冠山総合公園レストラン棟改修工事				No.
図名	バルコニー改修(ウッドデッキ)				図番A-008
設計	光市都市政策部都市政策課				縮尺 図示
	級建築士登録第 号				令和 8 年
部長	課長	係長	製図	写図	月 日