



2F スカイデッキ・デッキ

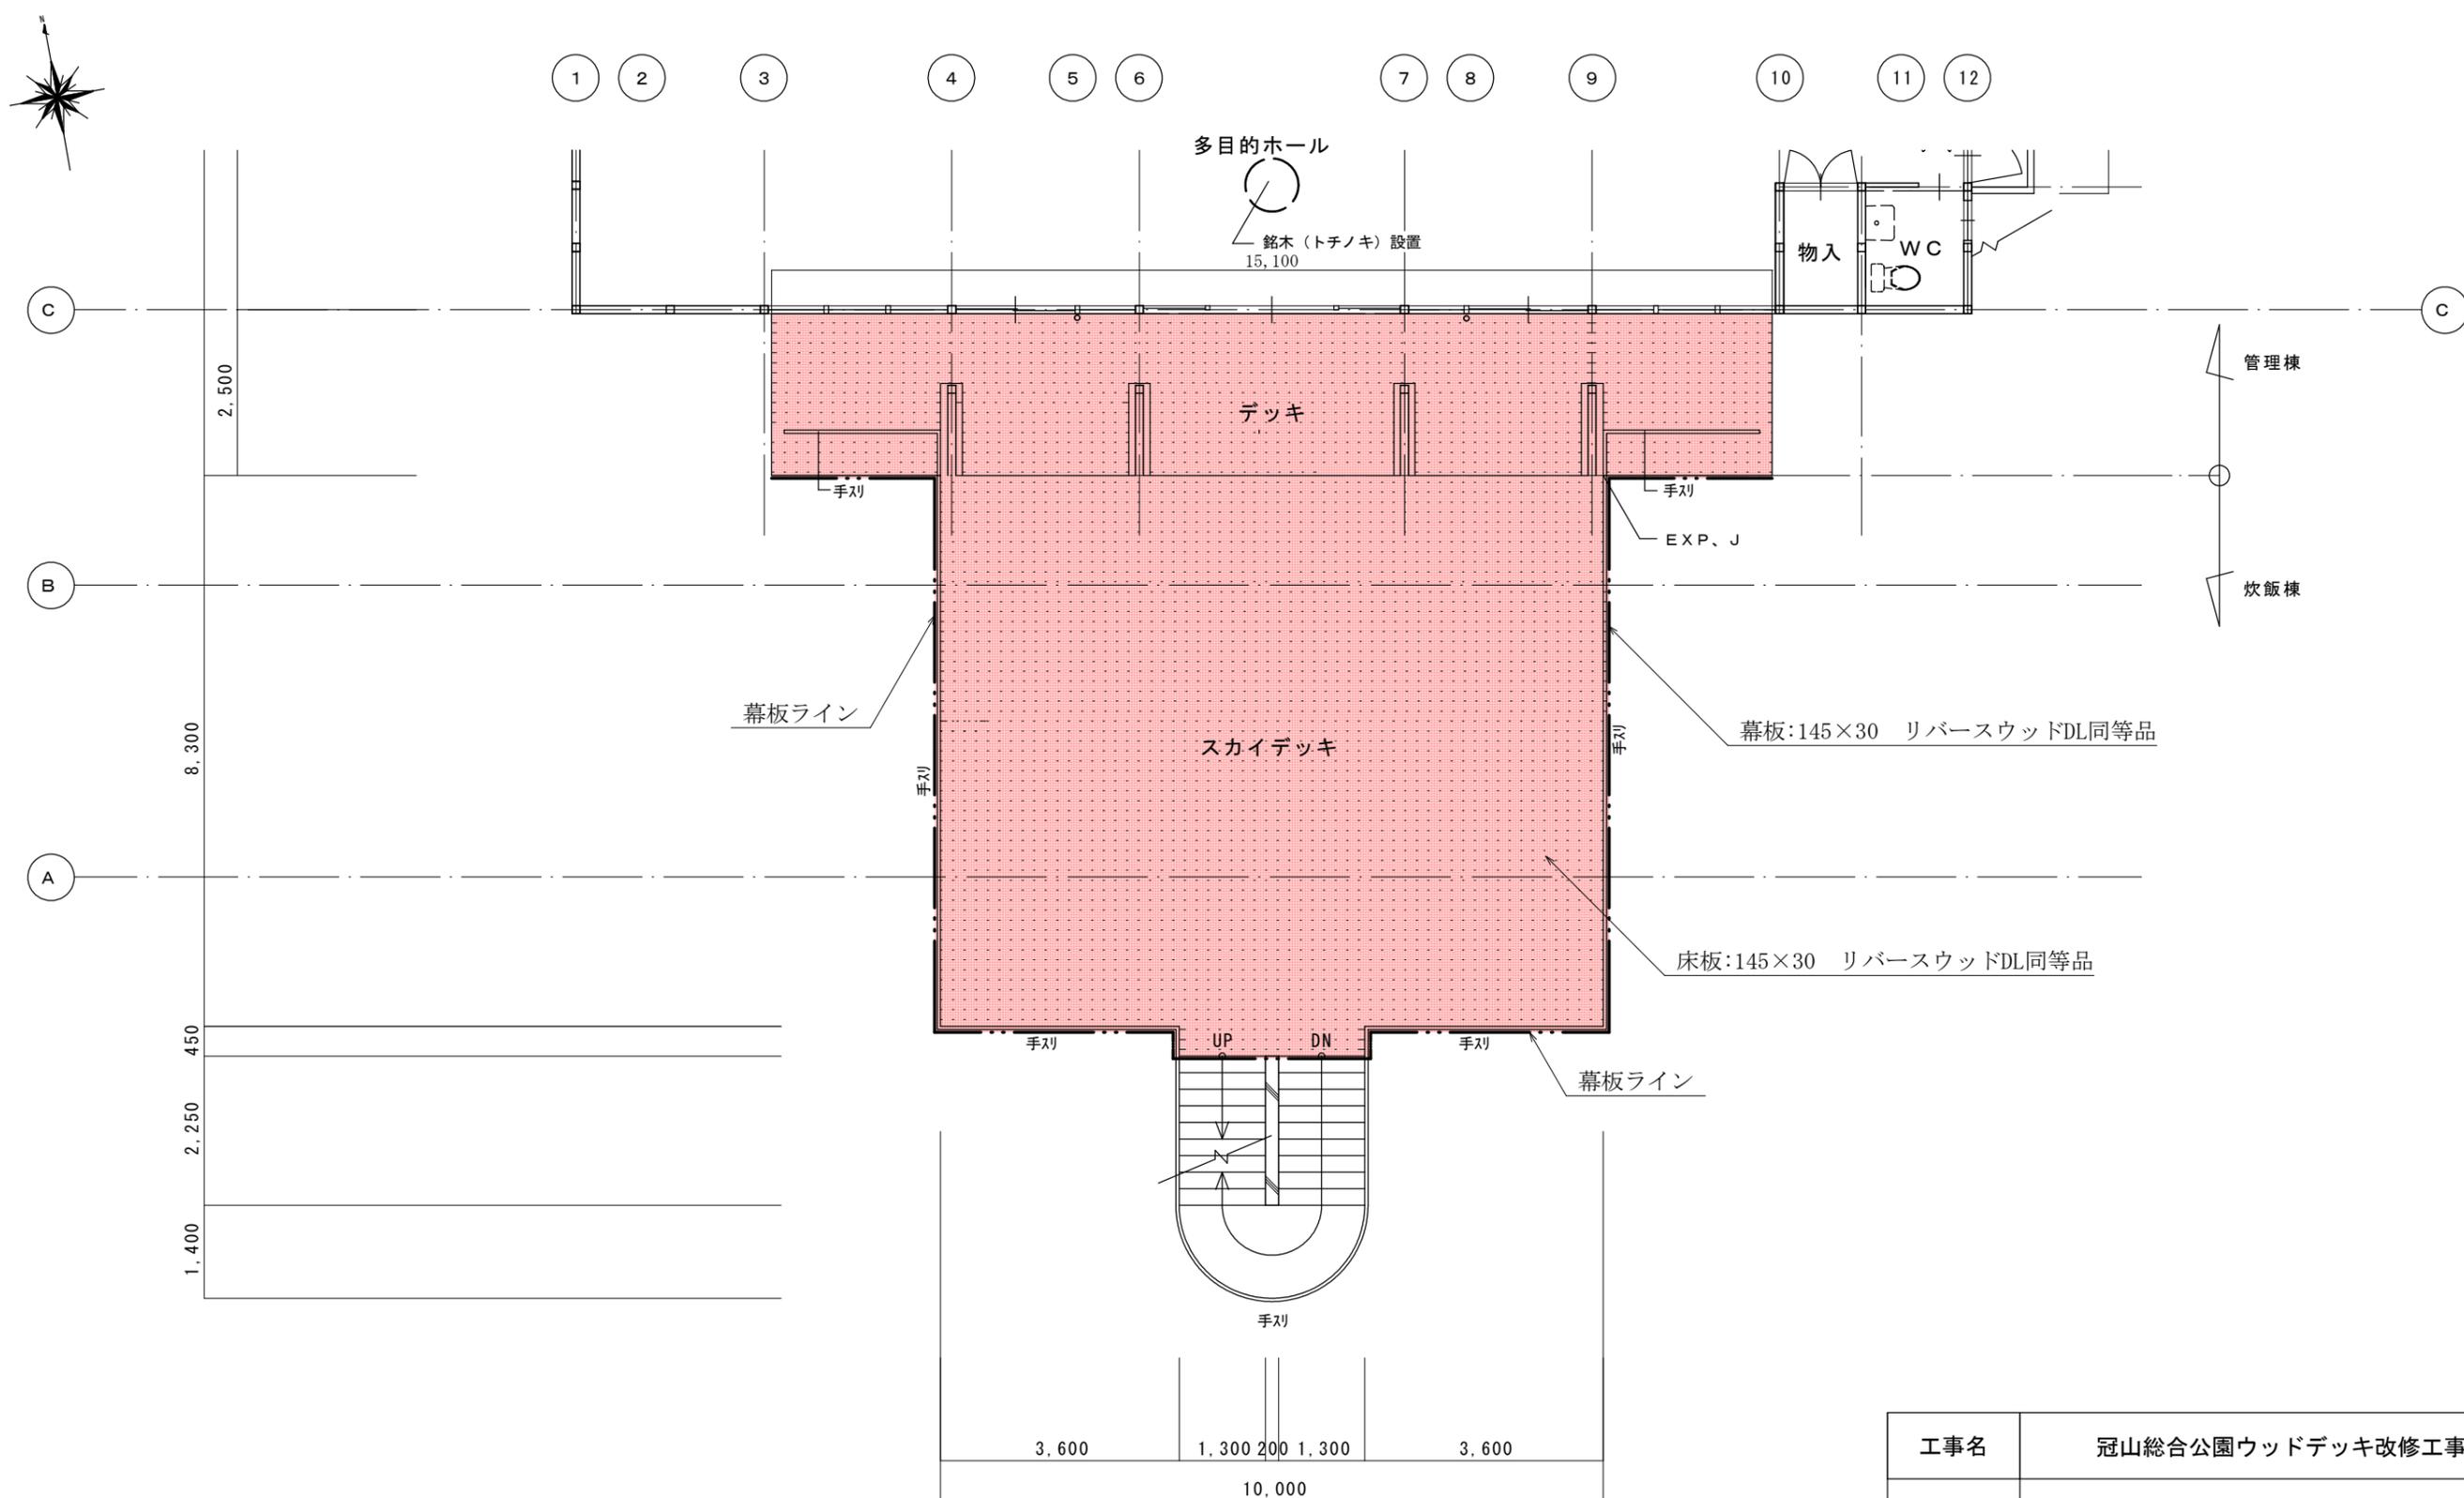


工事名	冠山総合公園ウッドデッキ改修工事		
図面名	改修後平面図		
縮尺	S=1:100	図面番号	1 / 4
事業者名	光市		

2Fスカイデッキ・デッキ

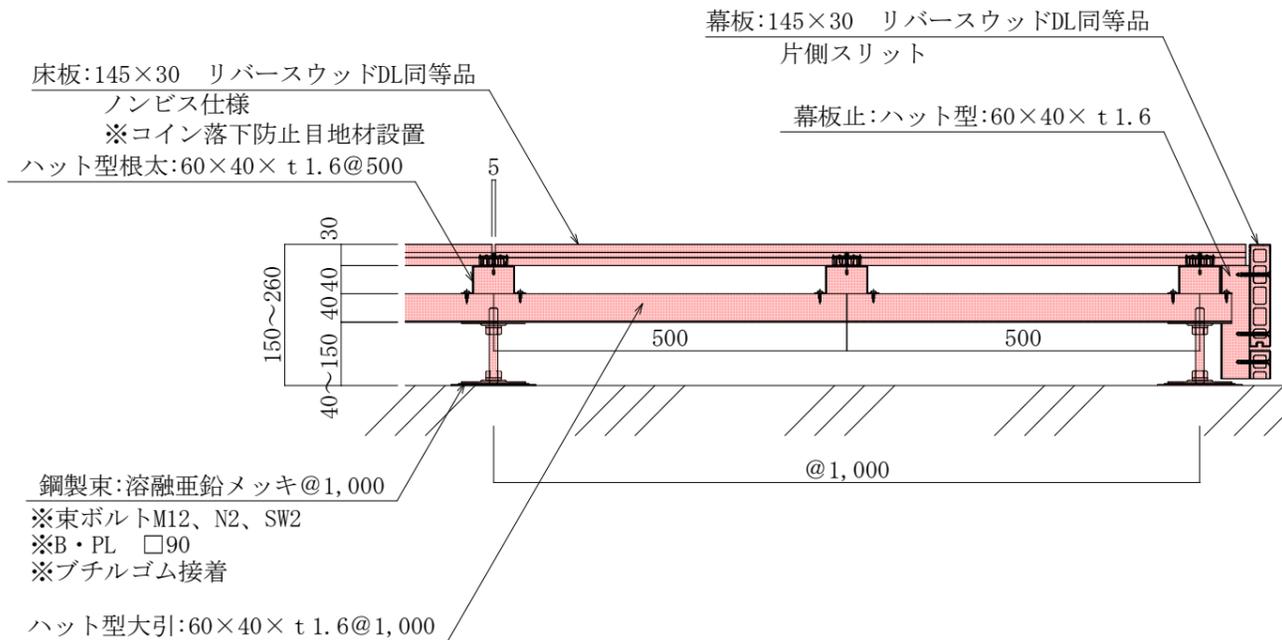


特記事項


- * 荷重条件 : 3,500N/m²以下とする
- * 生産物賠償責任保険加入製品 (10年間)
- ・ 床板:リバースウッドDL同等品
(木粉+廃プラスチック複合体)
(耐水性:JIS A 5741吸水率0%長さ変化率0%)
(帯電防止機能:人体帯電 電位1.0kv以下)
(耐候性:メタルウェザー試験 720hr ΔE=4以下)
- ・ 根太・大引:ハット型根太/ハット型大引
(高耐食性溶融メッキ鋼板)
- ・ 鋼製束:溶融亜鉛メッキ
- ・ 床板ビス:六角孔M6×47(ブラック) SUS
(鋼材用) ラフレ処理+頭部焼付塗装

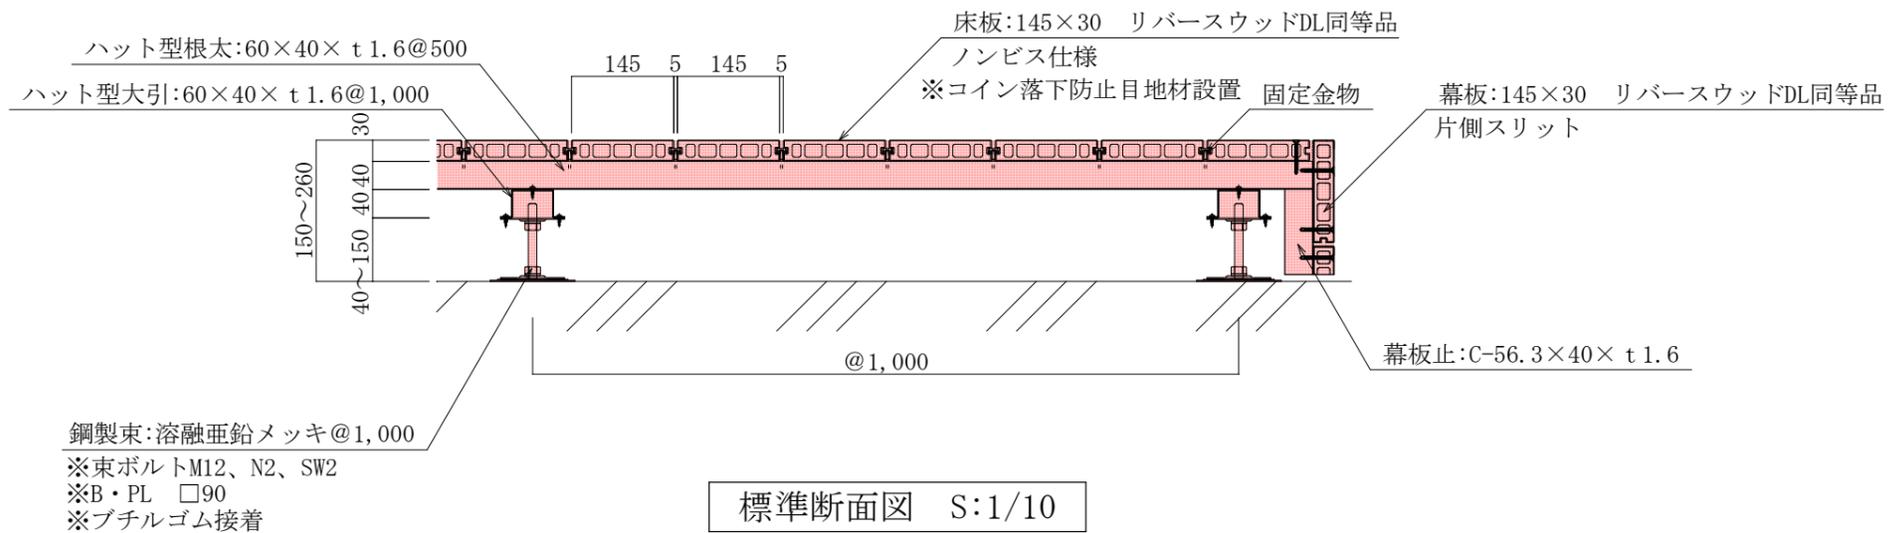

工事名	冠山総合公園ウッドデッキ改修工事		
図面名	標準断面図		
縮尺	S=1:100	図面番号	3 / 4
事業者名	光市		

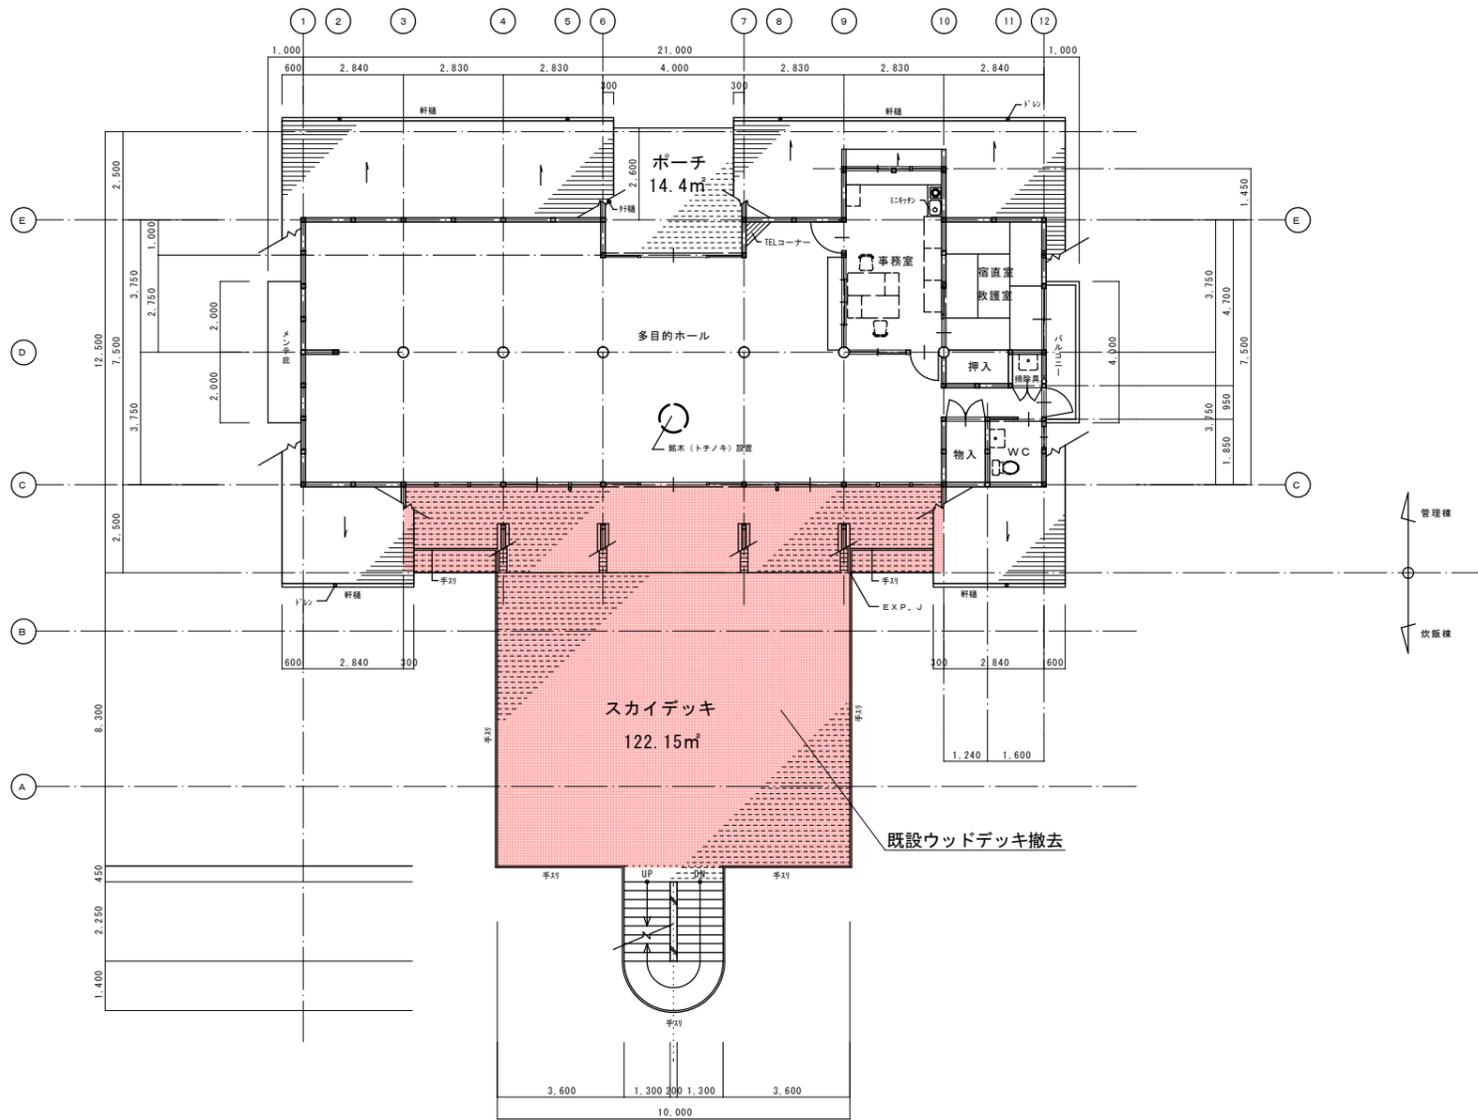

既設撤去平面図 1 : 100

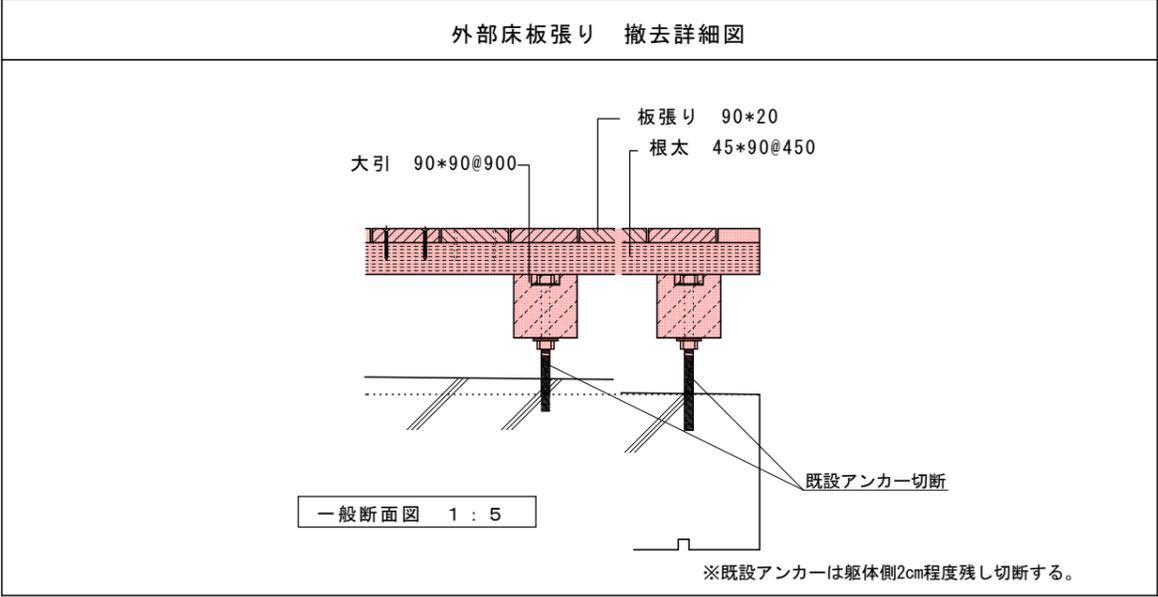

一般断面図 1 : 5

※A1→A3縮小図

工事名	冠山総合公園ウッドデッキ改修工事		
図面名	既設撤去平面図		
縮尺	S=1:100	図面番号	4 / 4
事業者名	光市		