



工 事 概 要					
工 事 名	光井小学校プール防水改修工事	改 修 建 物 概 要			工 事 概 要
工 事 場 所	山口県光市光井4丁目23番1号	棟 名	既存建物の構造		1. プール防水改修
用 途 地 域	第一種中高層住居専用地域		地 業	構 造 形 式	階 数
防 火 地 域	防火準防火〇 22条〇 指定なし				
その他の地域・地区					
工 事 内 容	内部改修耐震改修外壁改修				

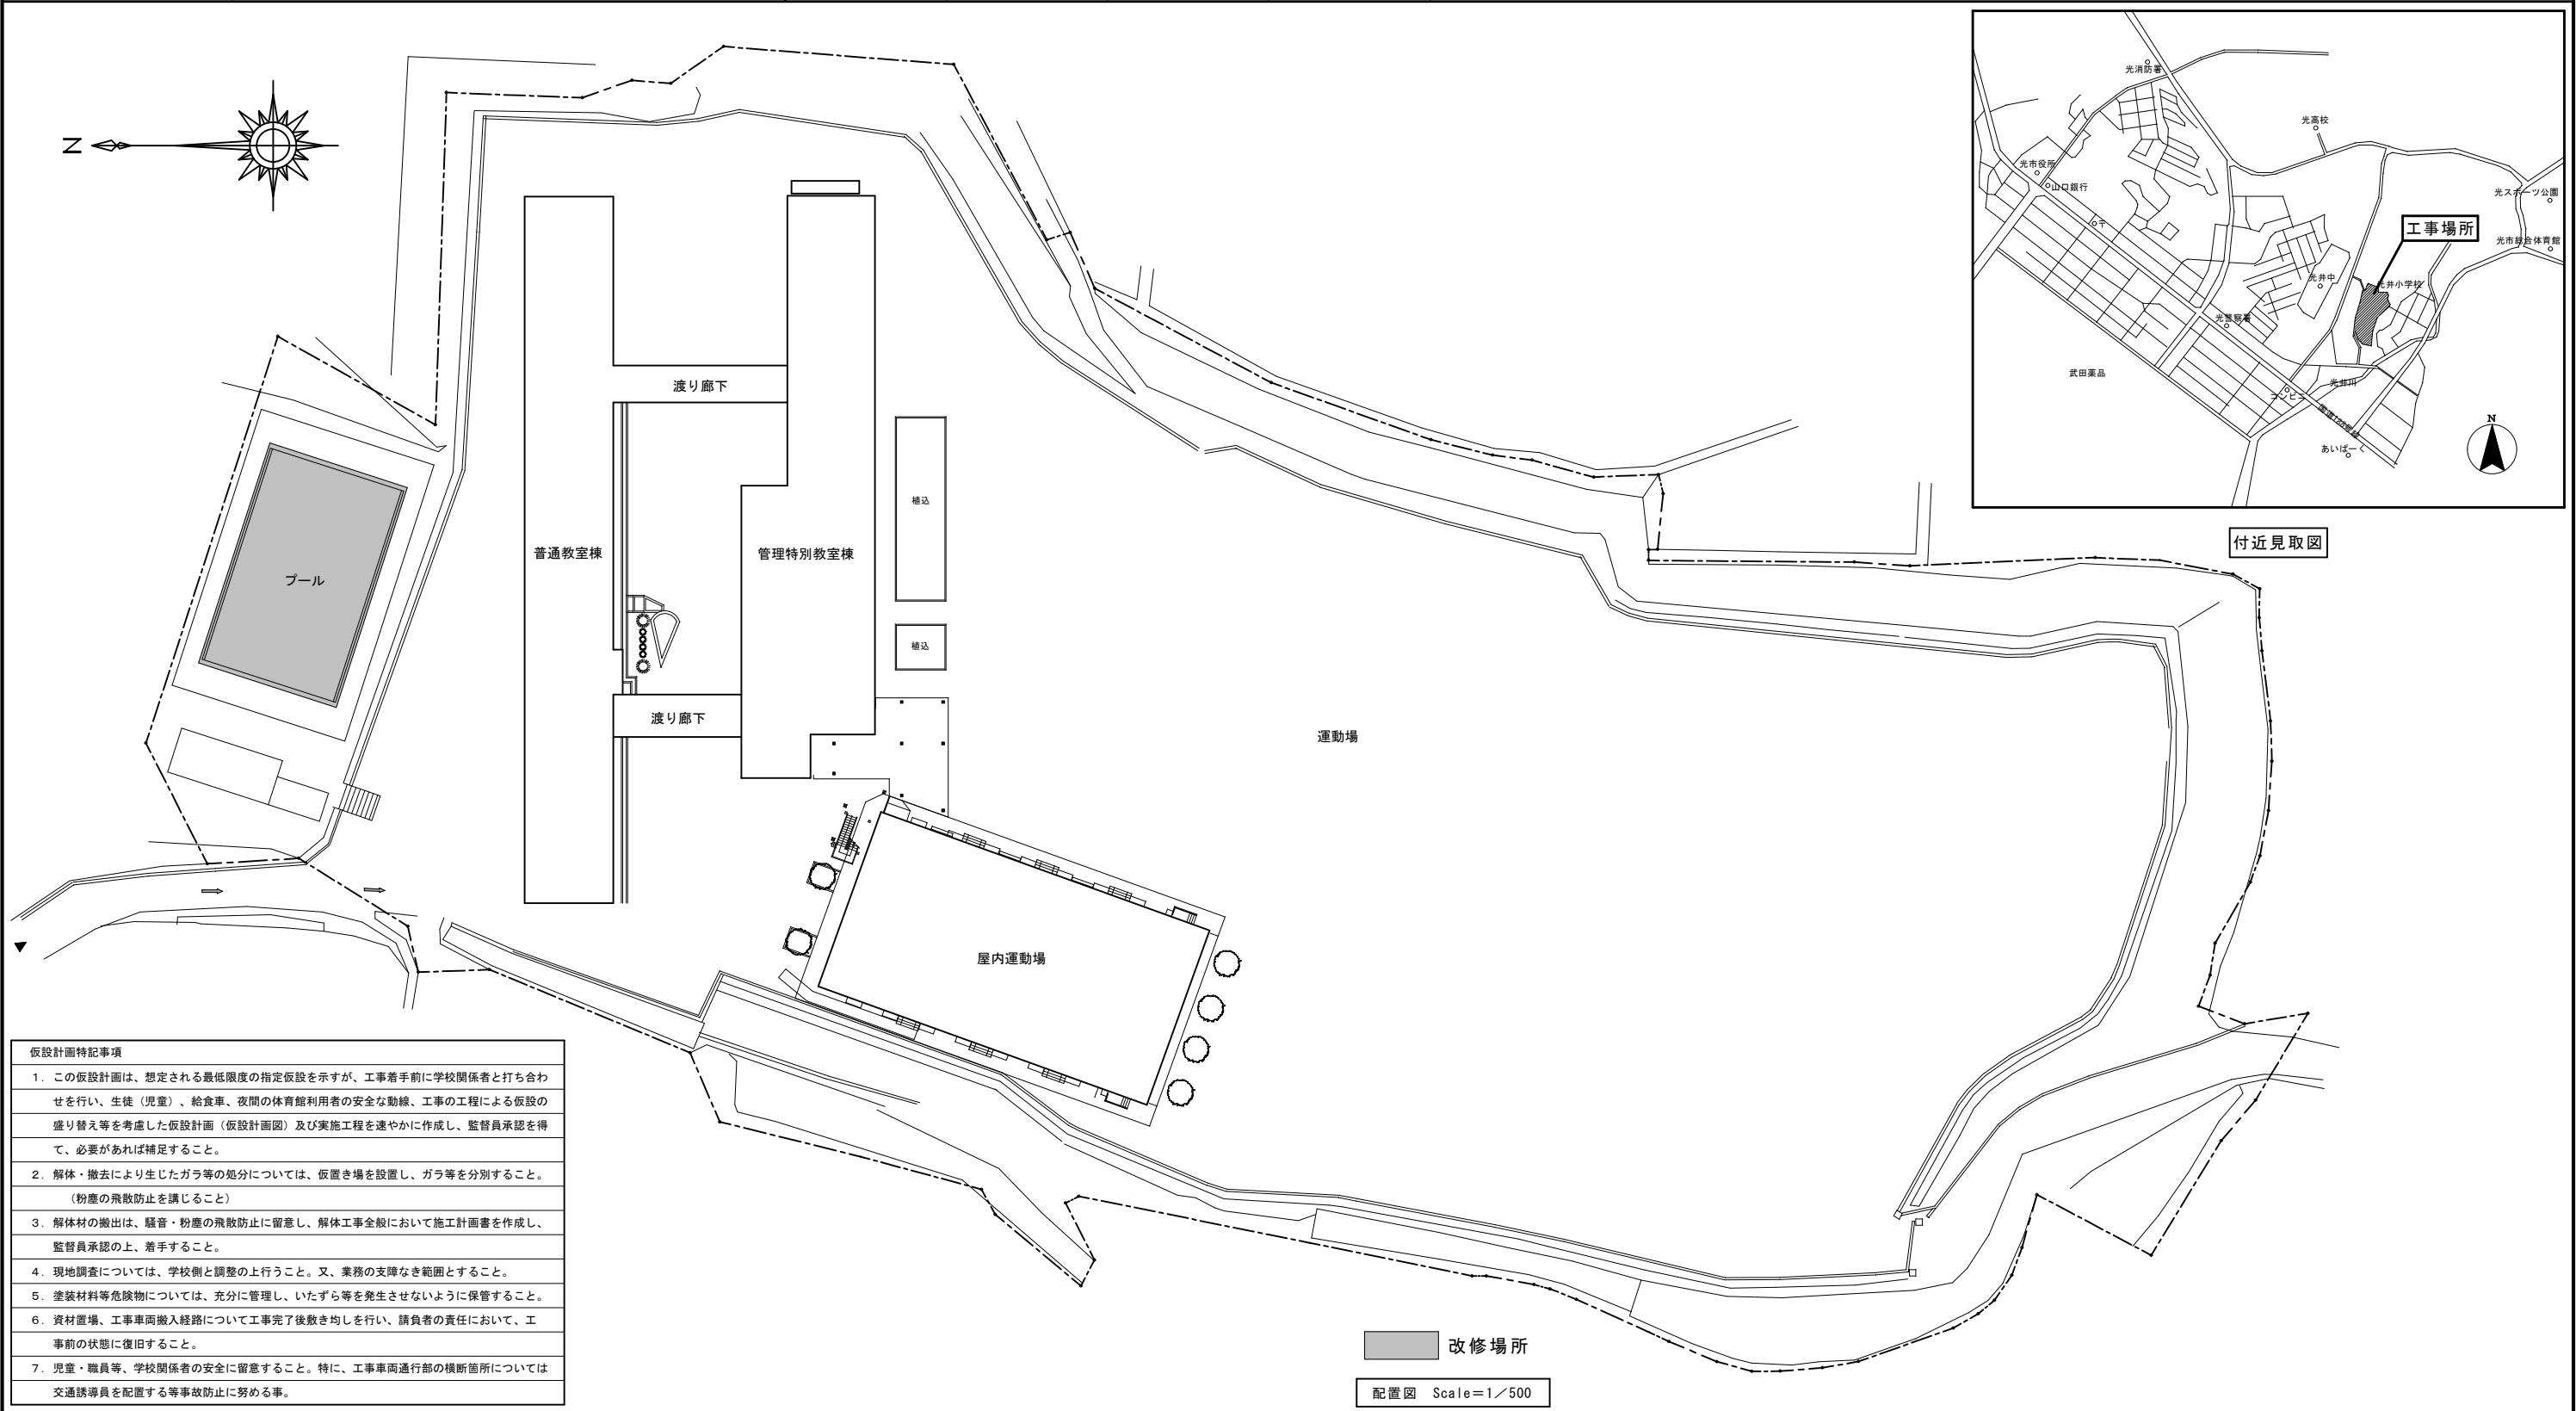


仮設計画特記事項
1. この仮設計画は、想定される最低限度の指定仮設を示すが、工事着手前に学校関係者と打ち合わせを行い、生徒（児童）、給食車、夜間の体育館利用者の安全な動線、工事の工程による仮設の盛り替え等を考慮した仮設計画（仮設計画図）及び実施工程を速やかに作成し、監督員承認を得て、必要があれば補足すること。
2. 解体・撤去により生じたガラ等の処分については、仮置き場を設置し、ガラ等を分別すること。（粉塵の飛散防止を講じること）
3. 解体材の搬出は、騒音・粉塵の飛散防止に留意し、解体工事全般において施工計画書を作成し、監督員承認の上、着手すること。
4. 現地調査については、学校側と調整の上行うこと。又、業務の支障なき範囲とすること。
5. 塗装材料等危険物については、十分に管理し、いたずら等が発生させないように保管すること。
6. 資材置場、工事車両搬入経路について工事完了後敷き均しを行い、請負者の責任において、工事前の状態に復旧すること。
7. 児童・職員等、学校関係者の安全に留意すること。特に、工事車両通行部の横断箇所については交通誘導員を配置する等事故防止に努める事。

	年度07	工事名光井小学校プール防水改修工事	付 近 見 取 図 配 置 図	1
	光市建設部建築住宅課	光 市 役 所 一級建築士登録 第 号 印	設計変更 回	縮尺 1:500


平面図(改修後) 1:100

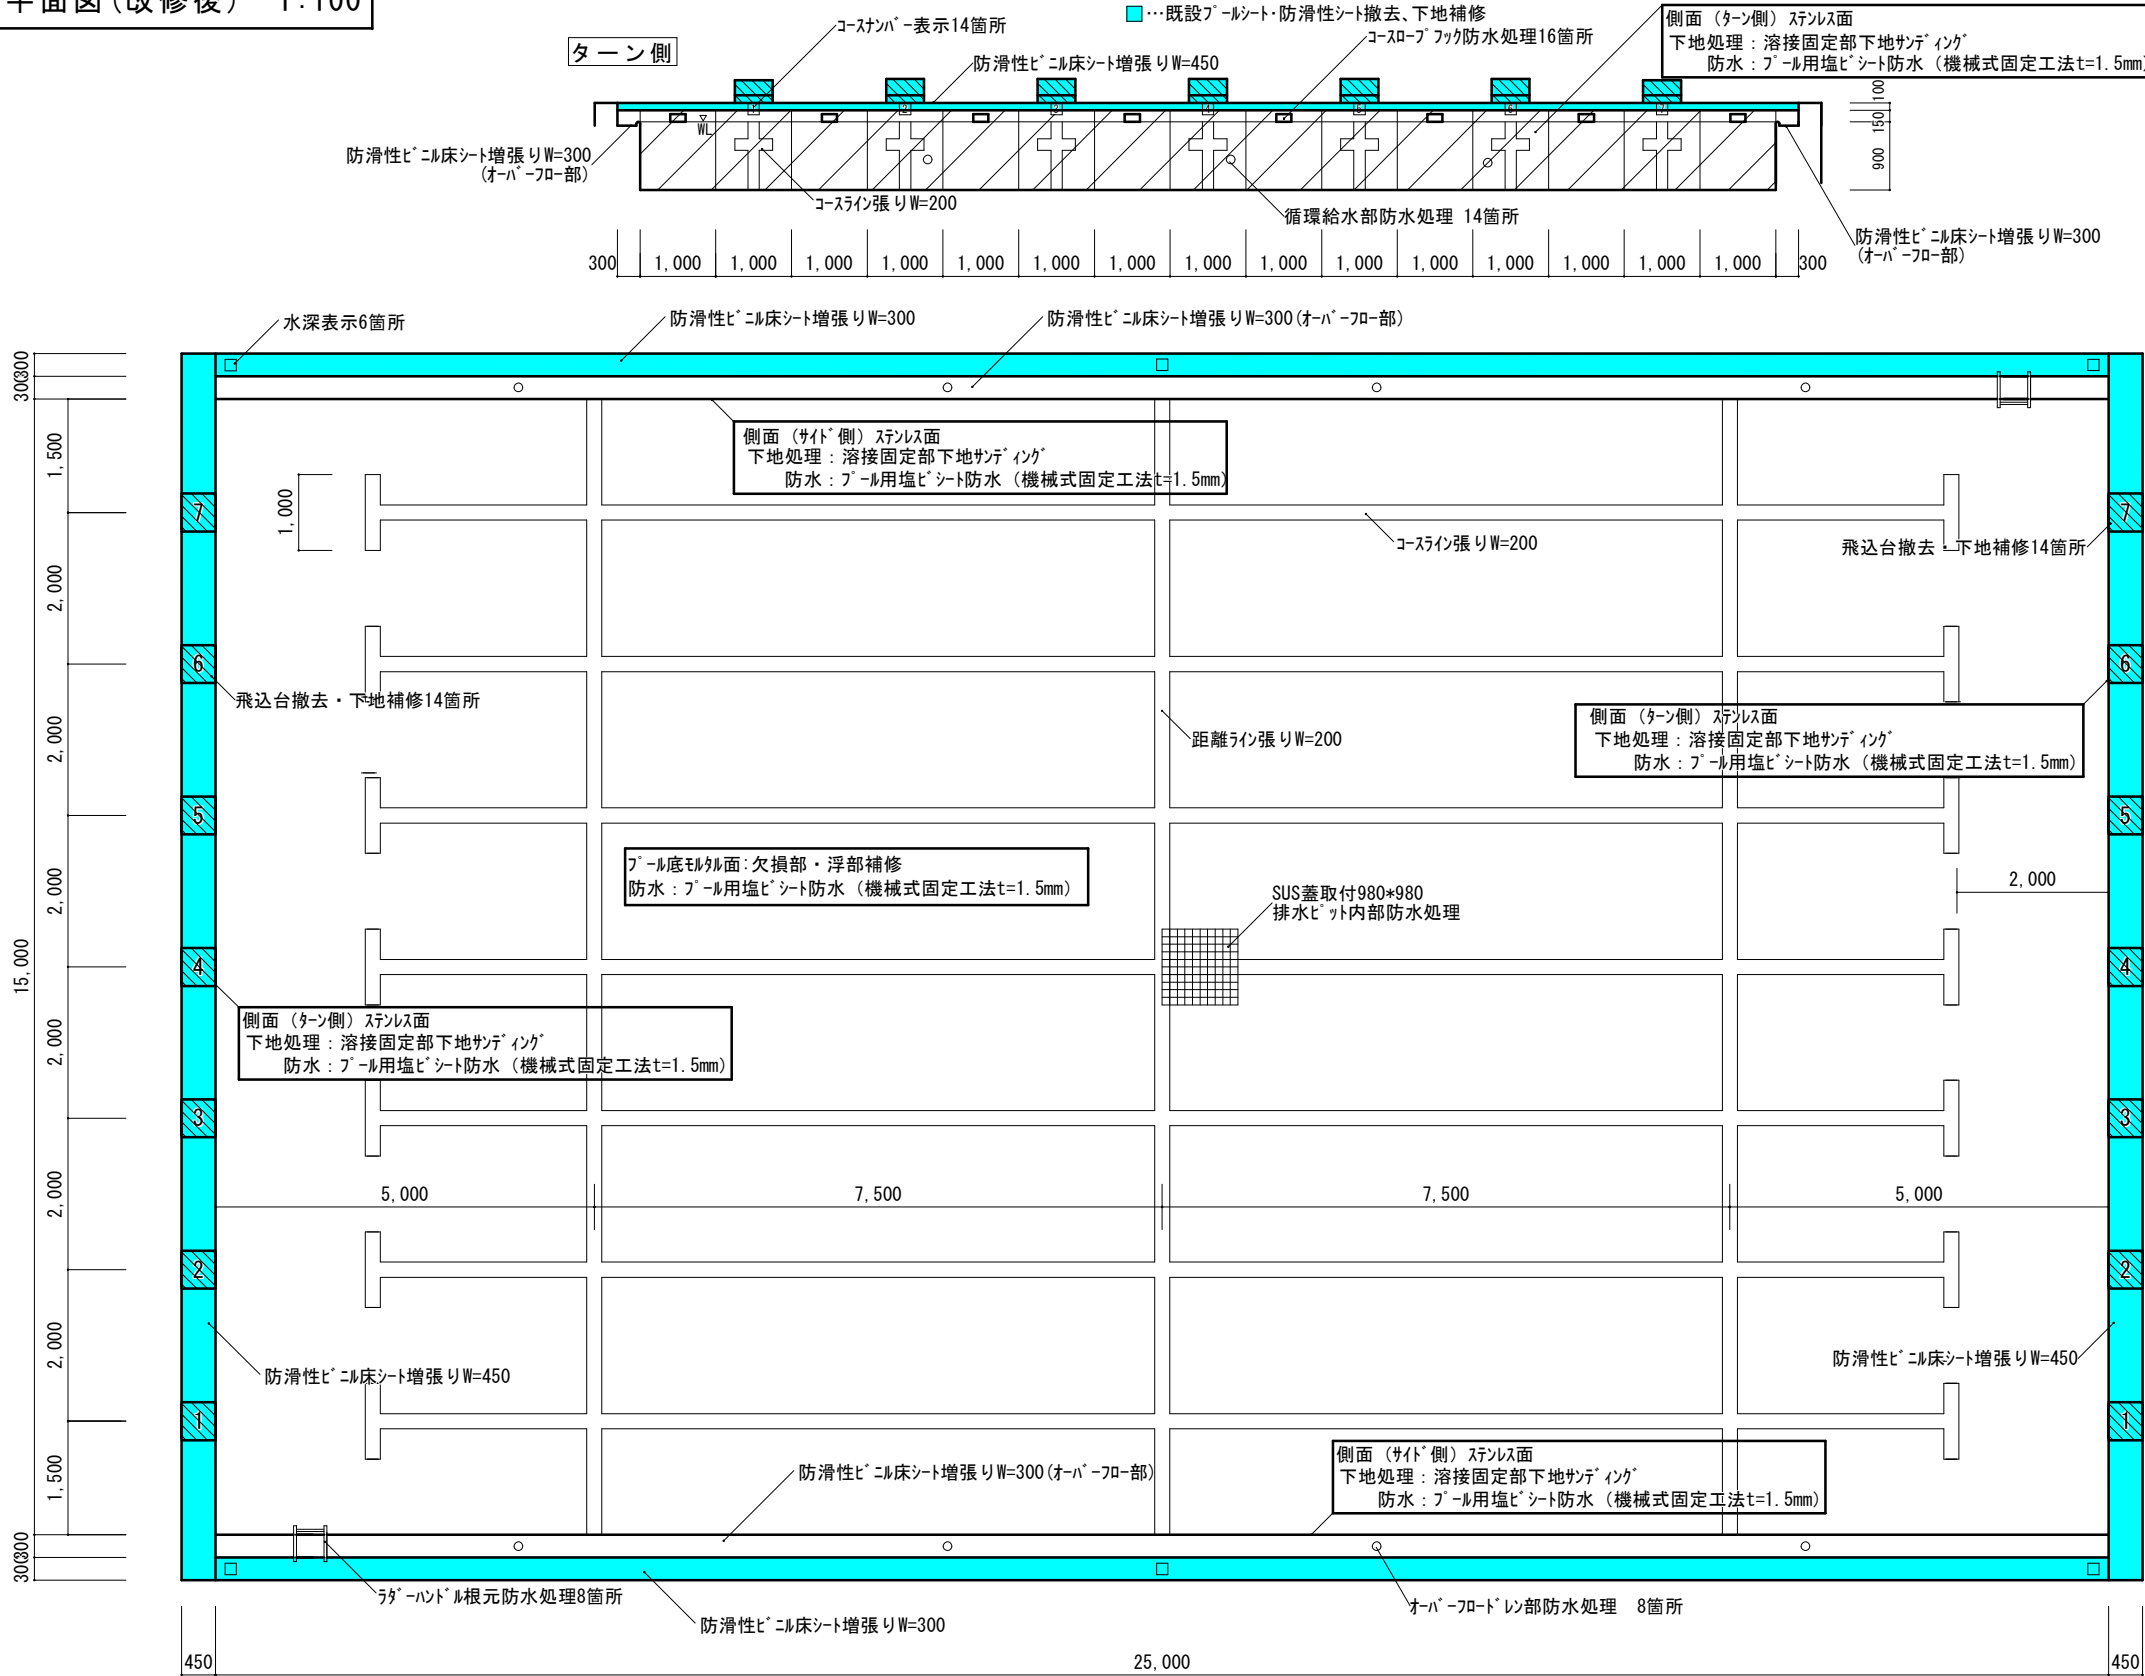

(長辺方向)

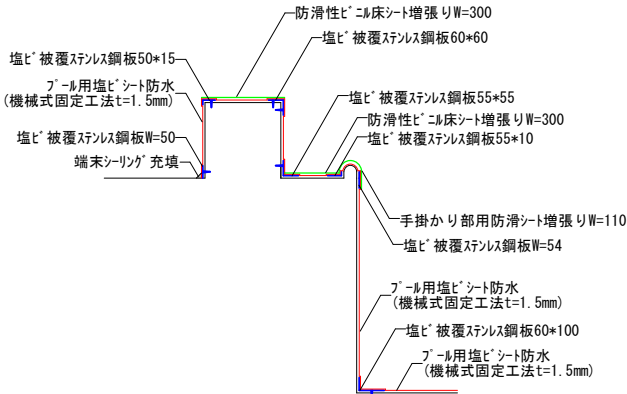

(短辺方向)

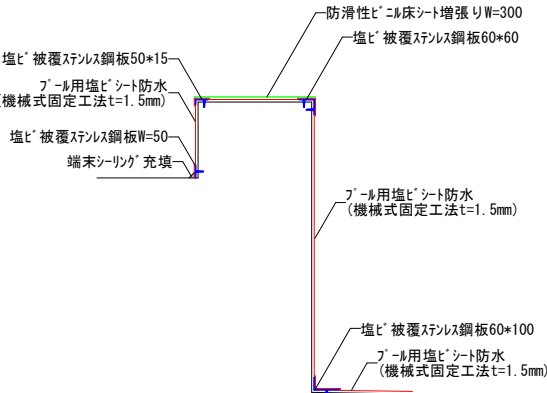

参考納まり図 S=1:30

工事名	光井小学校プール防水改修工事	設計図	NO. 2
種別	平面図・断面図		
設計	光市建設部建築住宅課 建築士登録第 号	縮尺	令和 7 年 月