



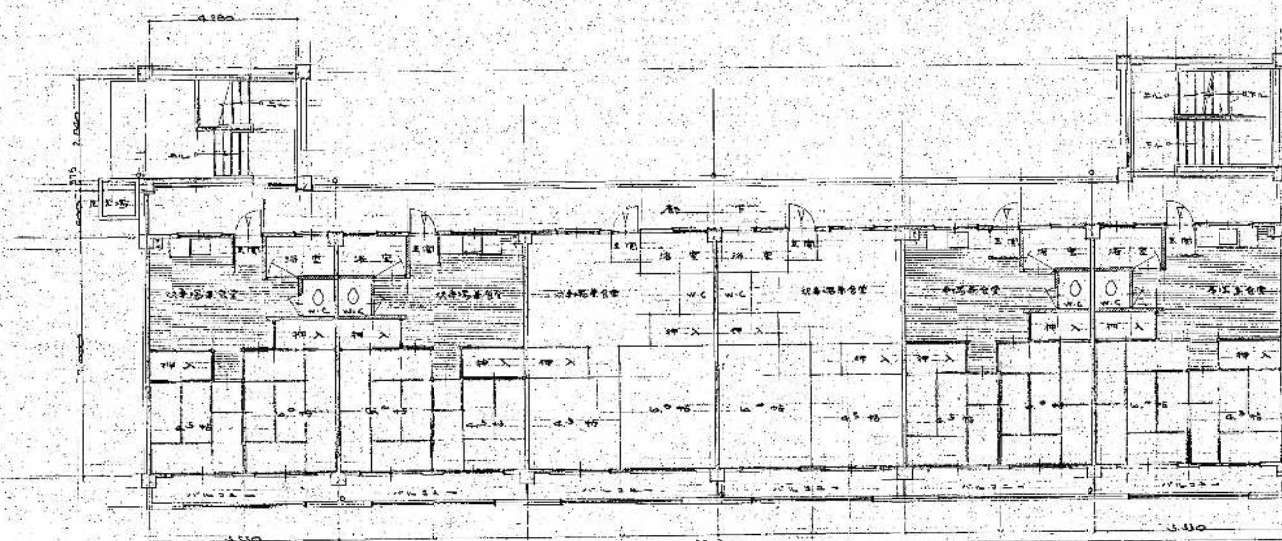


- (A) 中心部に新設のエレベーター
- (B) 中心部に新設の階段
- (C) 既存の階段

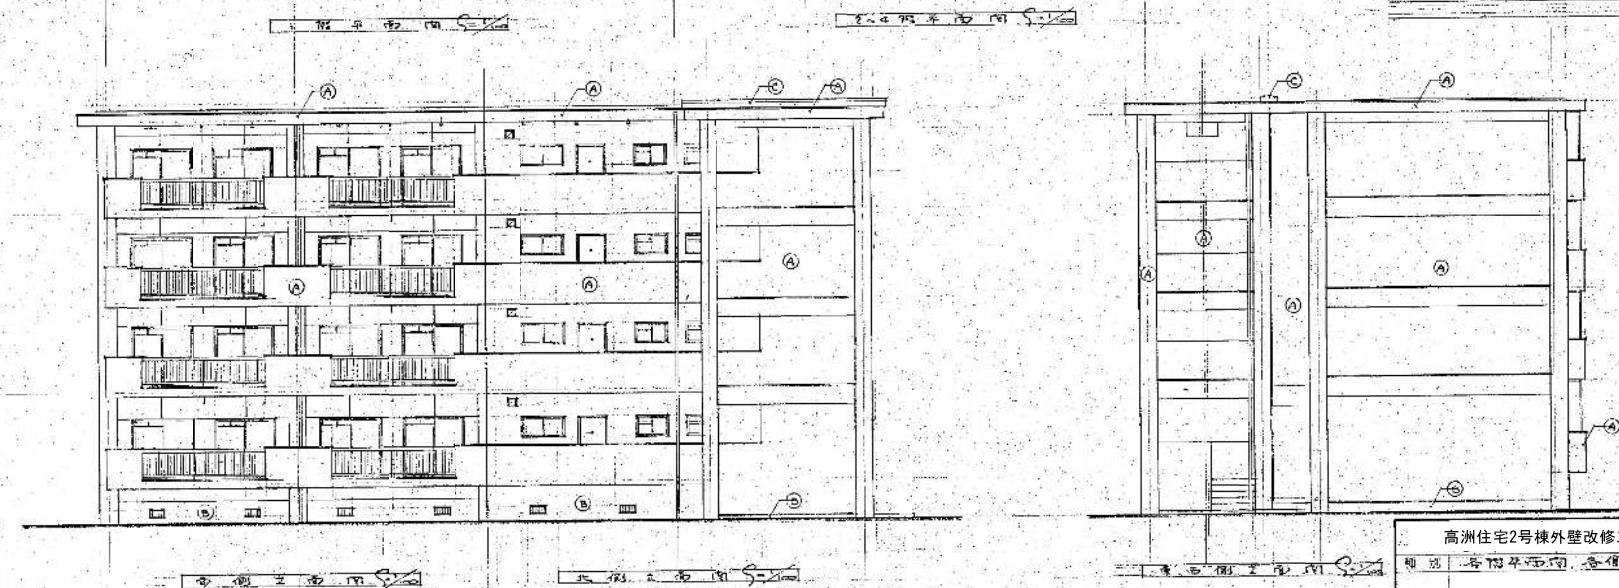

参考図

高洲住宅2号棟外壁改修工事					14
種別	各階平・立面・各側立面図				縮尺 1/100
設計					
部長	課長	係長	製図	写図	

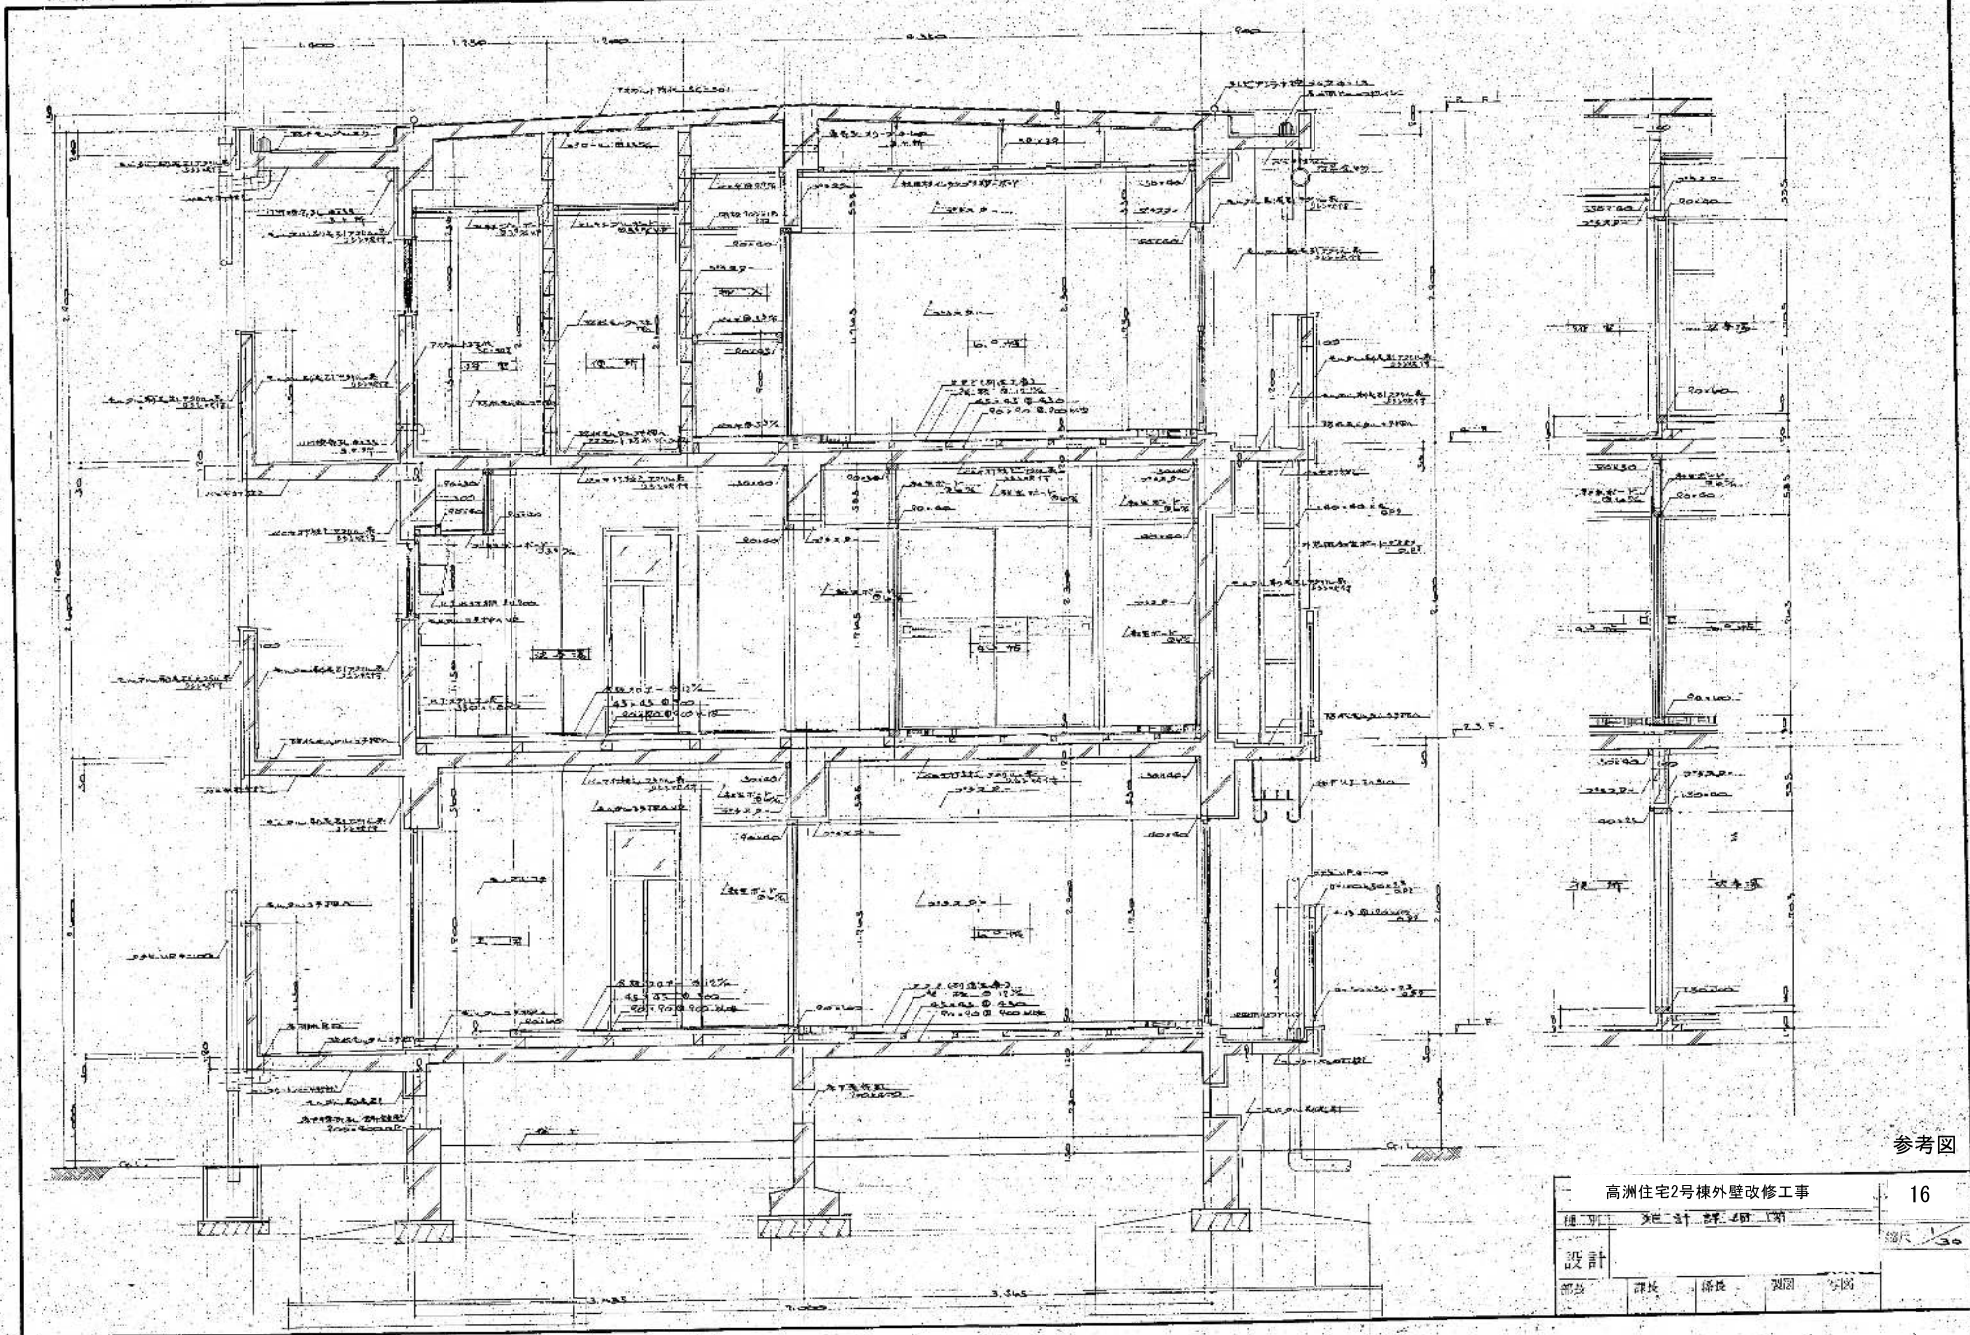


参考図

高洲住宅2号棟外壁改修工事



16

高洲住宅2号棟外壁改修工事		縮尺 1/50	
設計			
部長	課長	係長	製図 写図

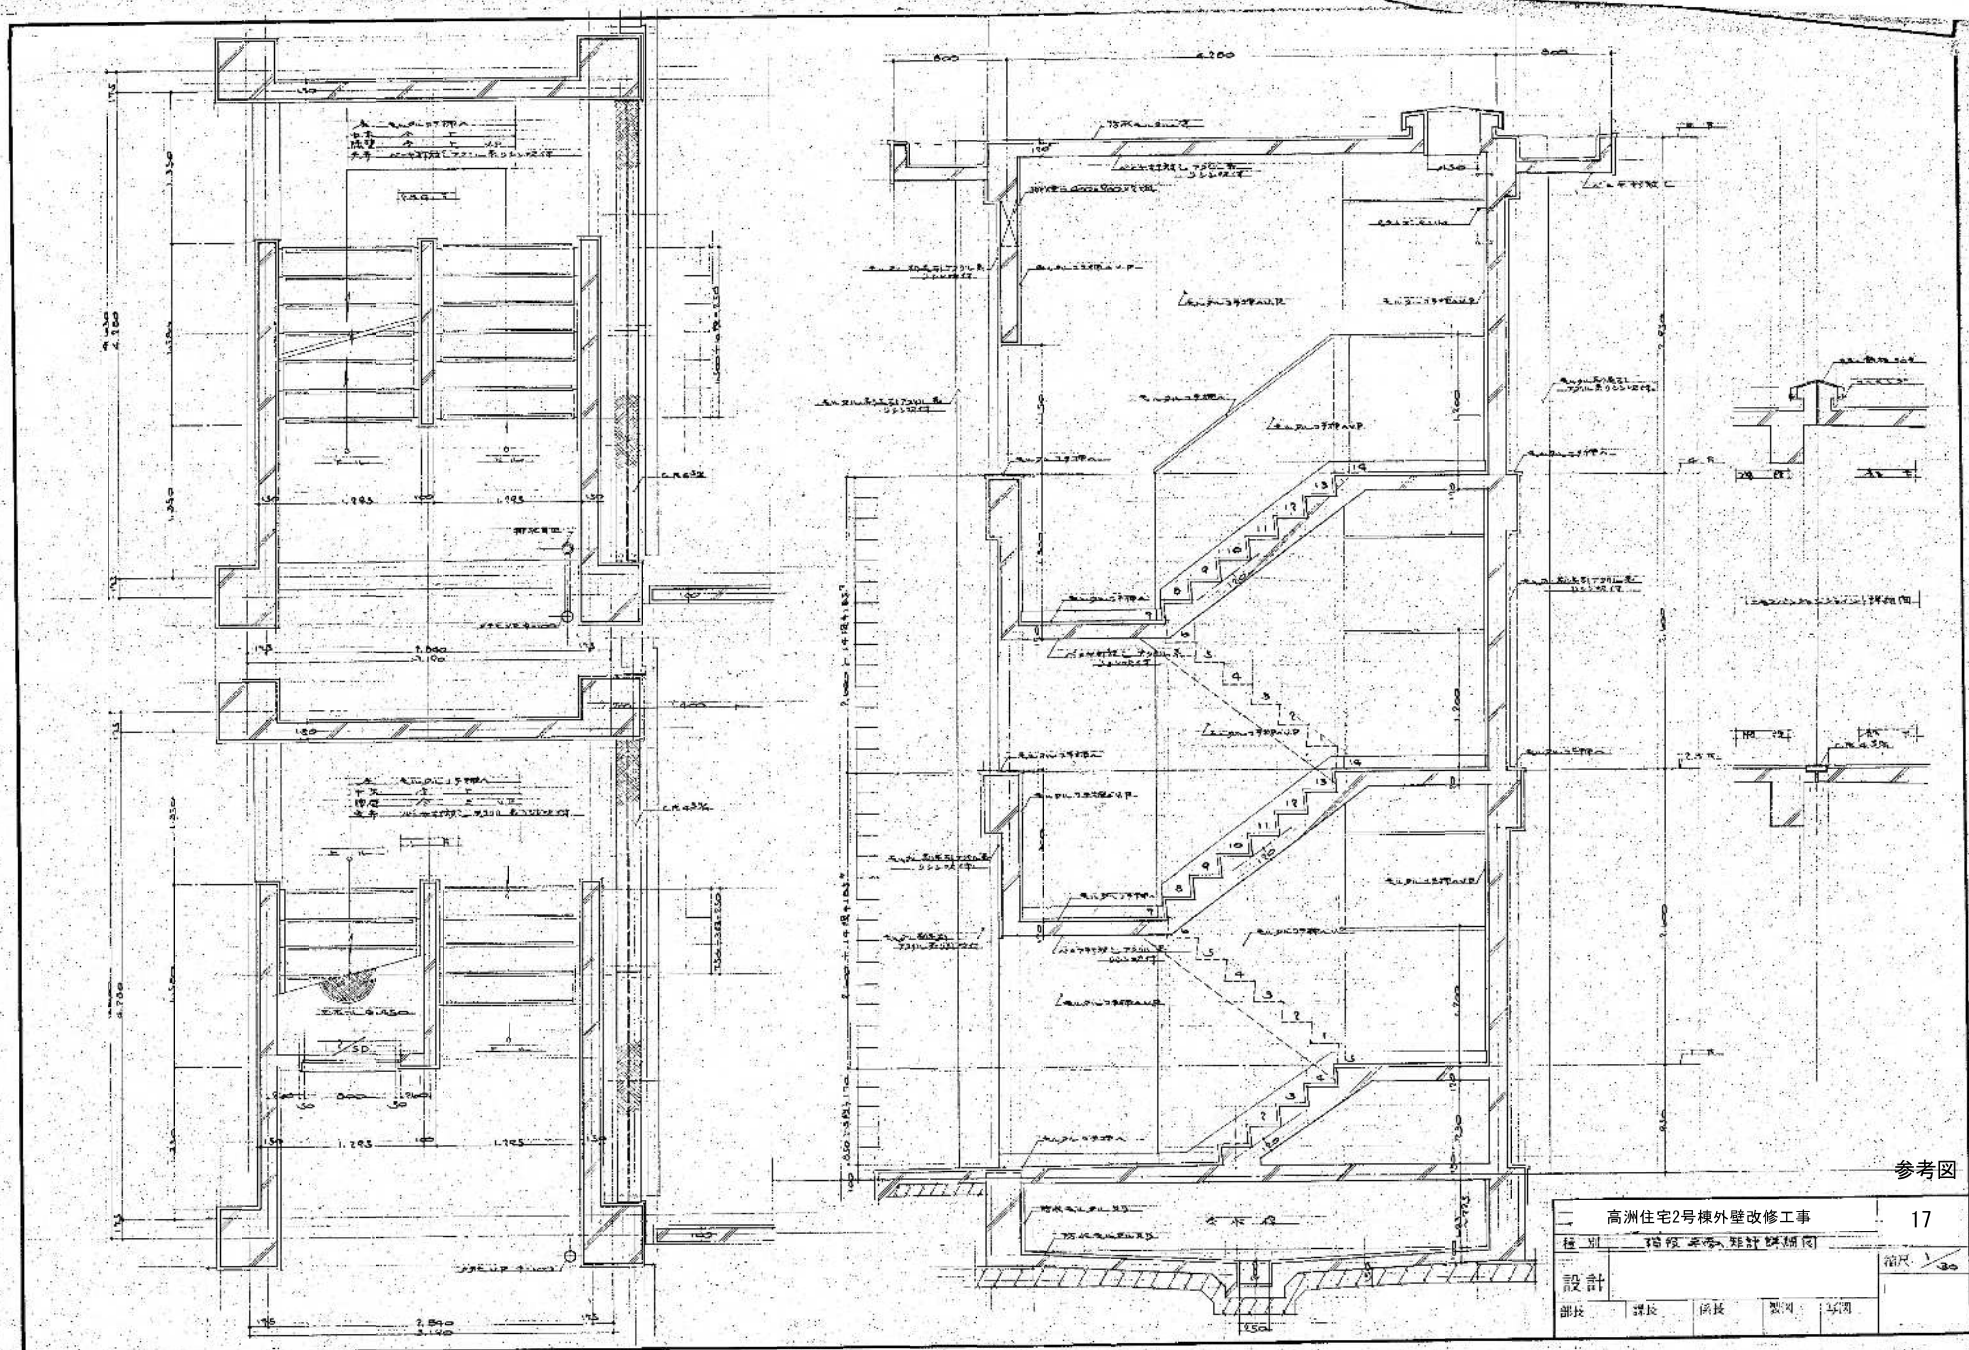

参考図

高洲住宅2号棟外壁改修工事					17
設計					縮尺 1/200
設計	部長	部長	部長	部長	

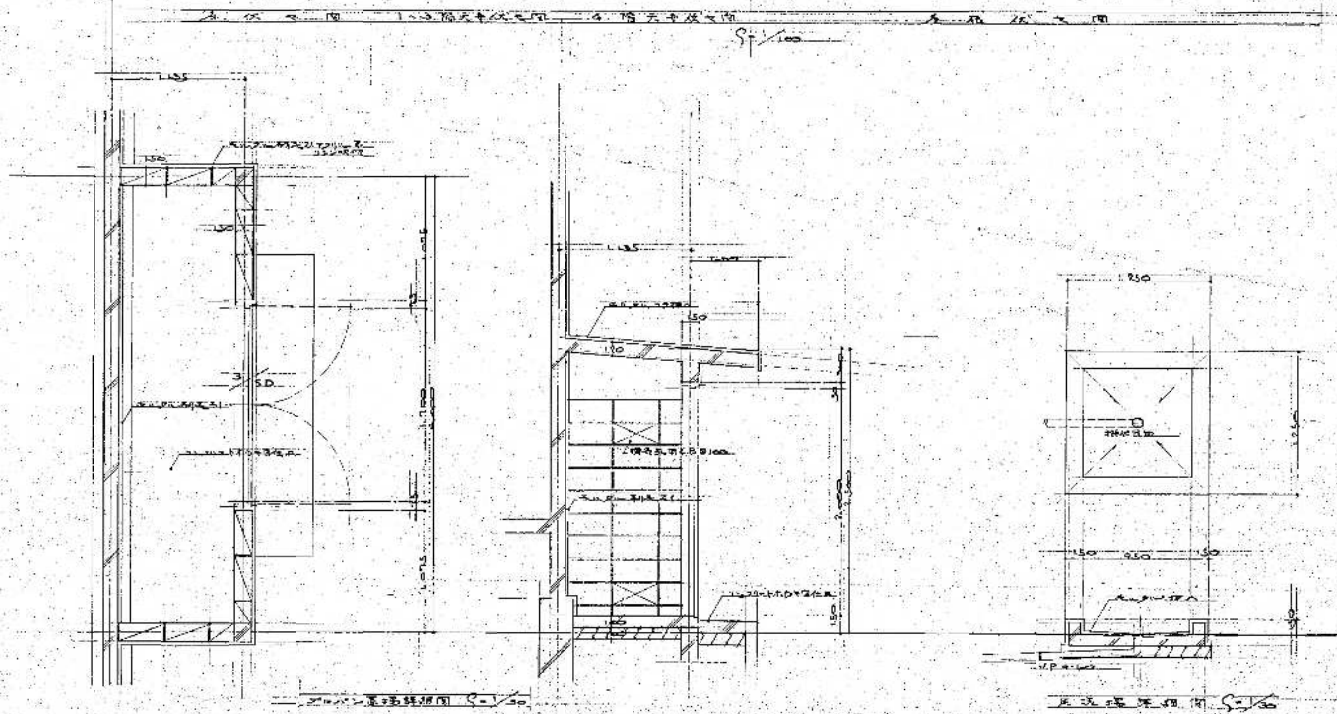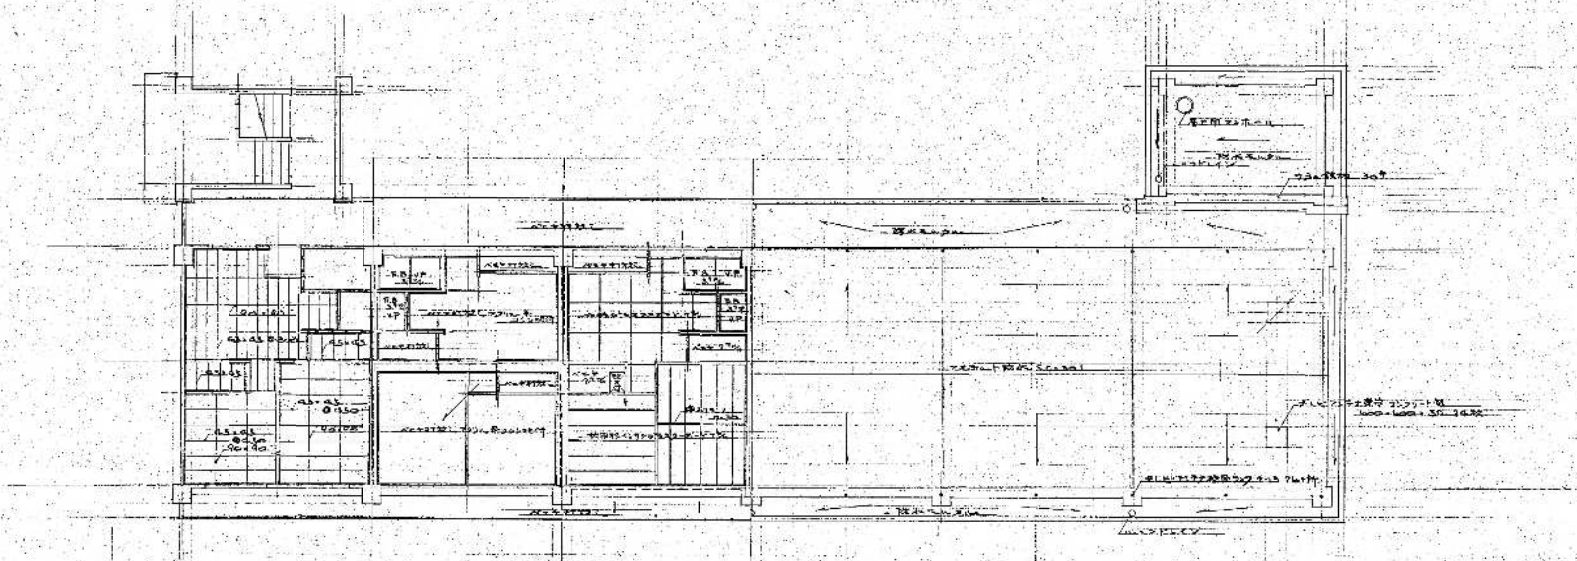


参考図

高洲住宅2号棟外壁改修工事					19
概略：各住戸内、2号棟外壁改修工事					縮尺：1/50
設計					
部長	課長	係長	製図	承認	

記号	品名	寸法	規格	備考	今施工内容
G	コンクリート	350φ	300φ	MHB-350	RC-1
H	コンクリート	350φ	300φ	MHB-350	RC-1
J	コンクリート	400φ	350φ	MHB-400	RC-1
K	コンクリート	350φ	300φ	MHB-350	RC-1
L	コンクリート	350φ	300φ	MHB-350	RC-1
M	コンクリート	400φ	350φ	MHB-400	RC-1
N	コンクリート	350φ	300φ	MHB-350	RC-1

記号	品名	寸法	規格	備考	今施工内容	
10	コンクリート	450φ	300φ	MHB-450	RC-2	新設
11			300φ			
12			400φ			
13			470φ			
14		500φ	520φ	MHB-600	RC-2	
15			650φ	MHA-600		
16			730φ			
17			870φ			
18			1020φ	MHB-600		
19			1150φ			
20		800φ	135φ			(制本体は変更)
21	コンクリート	450φ	390φ	MHB-450	コンクリート	新設(旧設は撤去)
22			430φ			
23			570φ			
24			600φ			
25	コンクリート	600φ	600φ	MHB-600	RC-3	新設
26		350φ	420φ	MHB-350	RC-1	
27		450φ	540φ	MHB-450	RC-2	

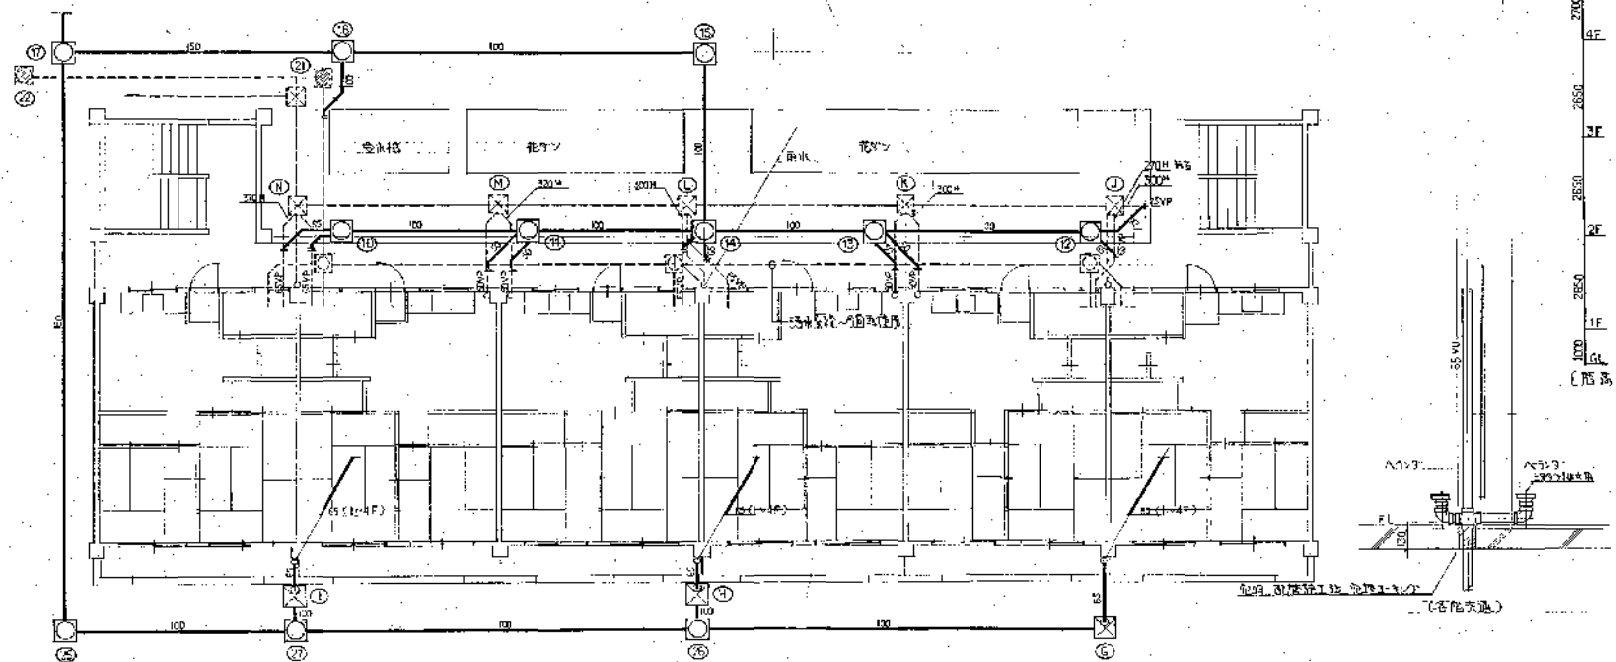

平面図 1/100

参考図

工事名	高洲住宅2号棟外壁改修工事	20
種別	平面図	縮尺 1/100
設計		
図記	図説	図例