





平面図 S=1:500

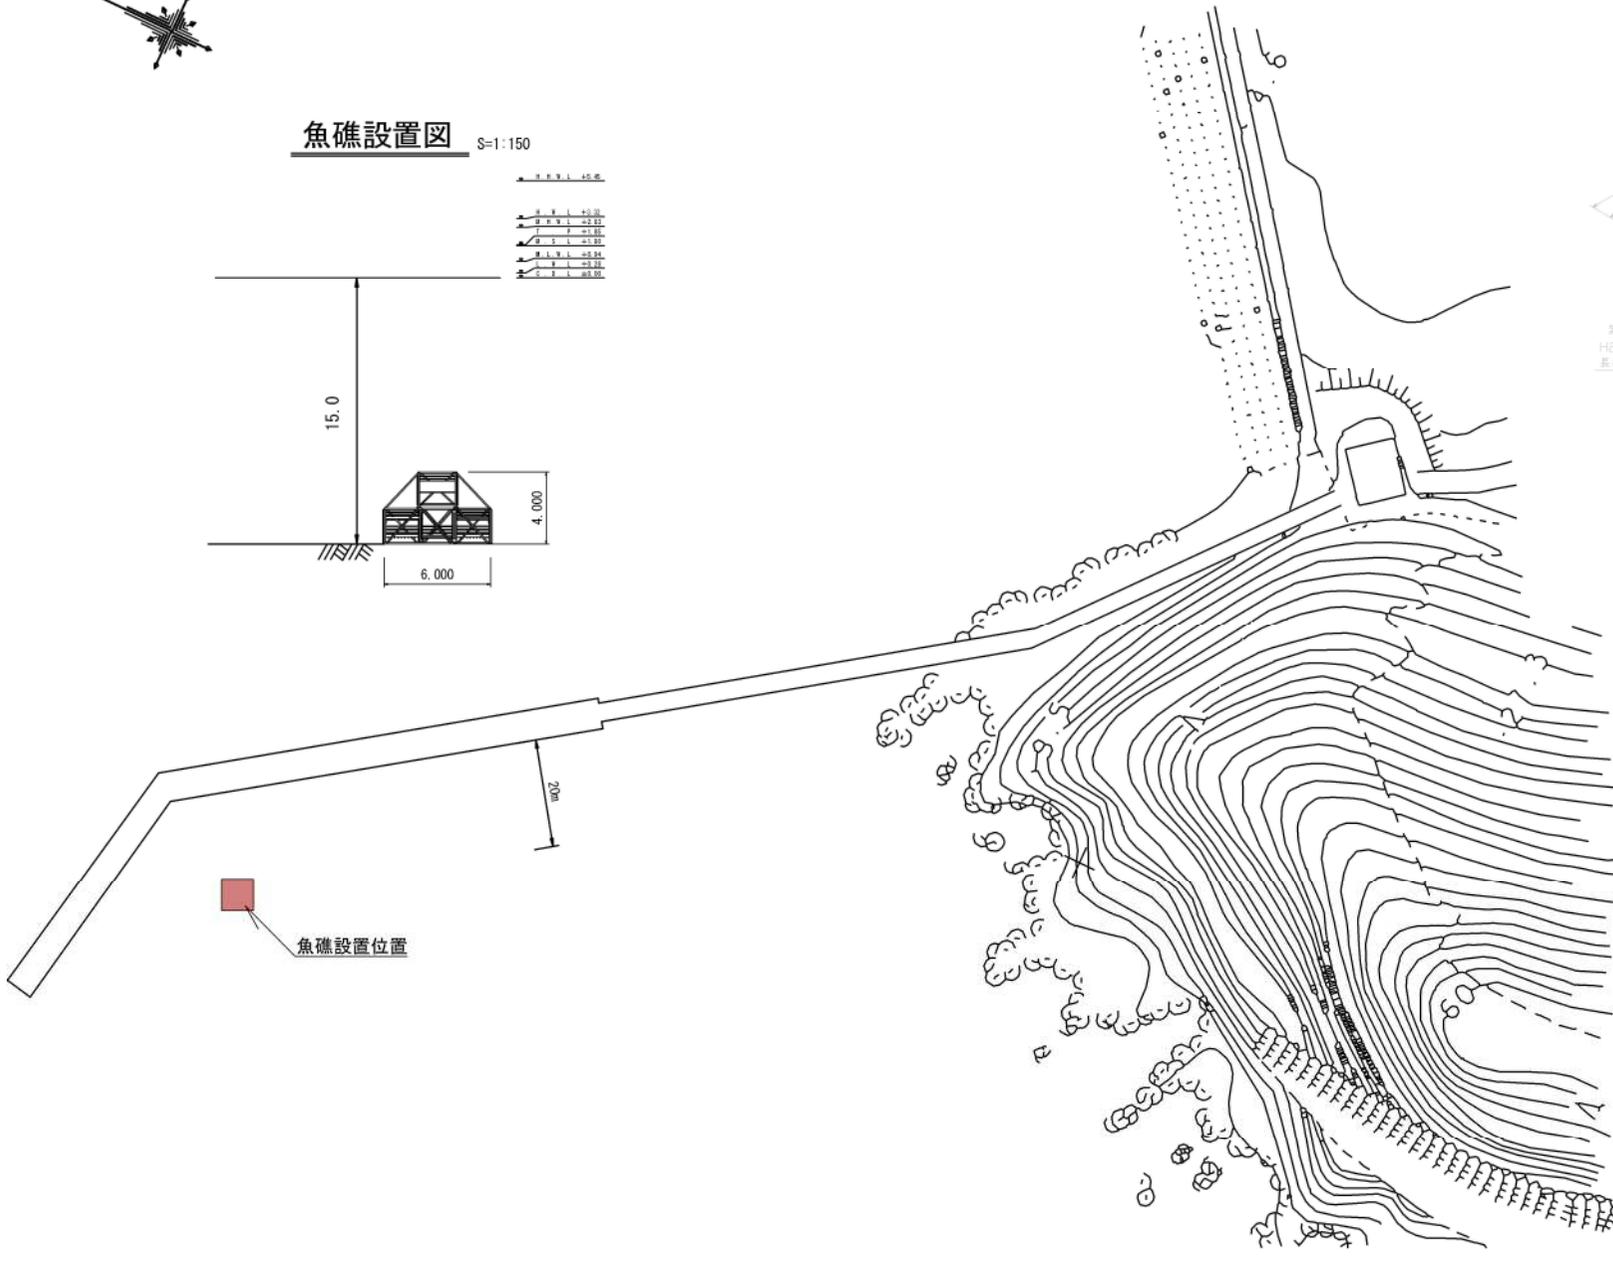



魚礁設置図 S=1:150

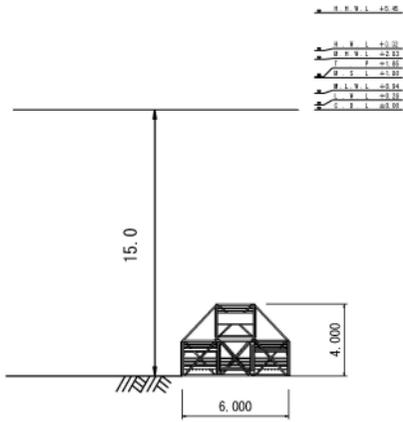


N200BS-2型 Free 魚礁現地組立作業、架台使用概念図

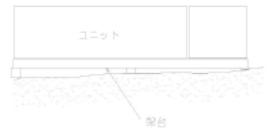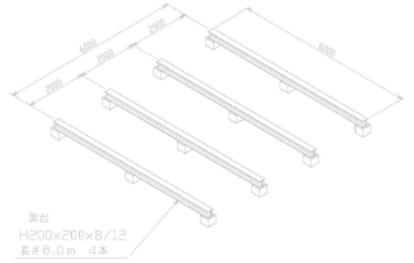


工事名	令和7年度フィッシングパーク施設整備工事		
図面名	魚礁組立図		
作成年月日	図面番号	1	
縮尺	魚礁設置図1:150 平面図1:500		
会社名			
事業者名	光市		

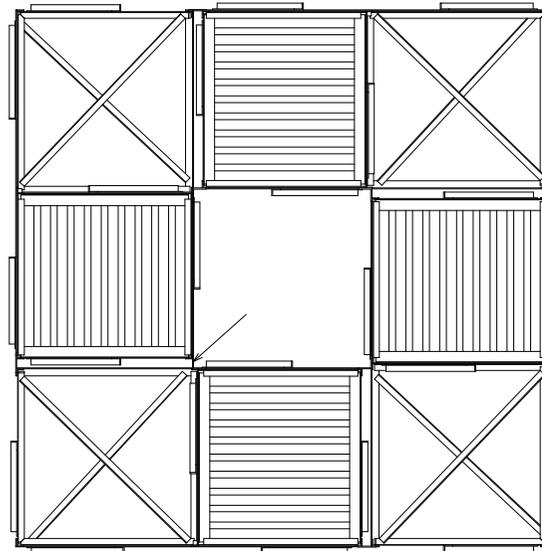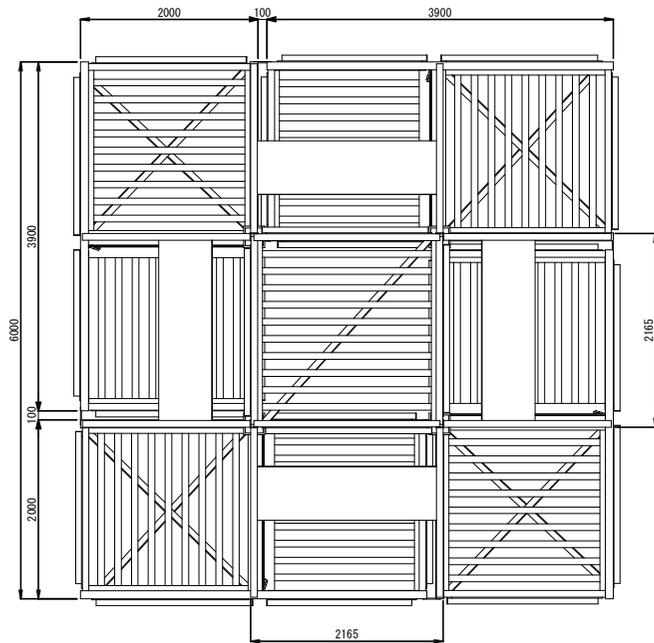

A-A 断面

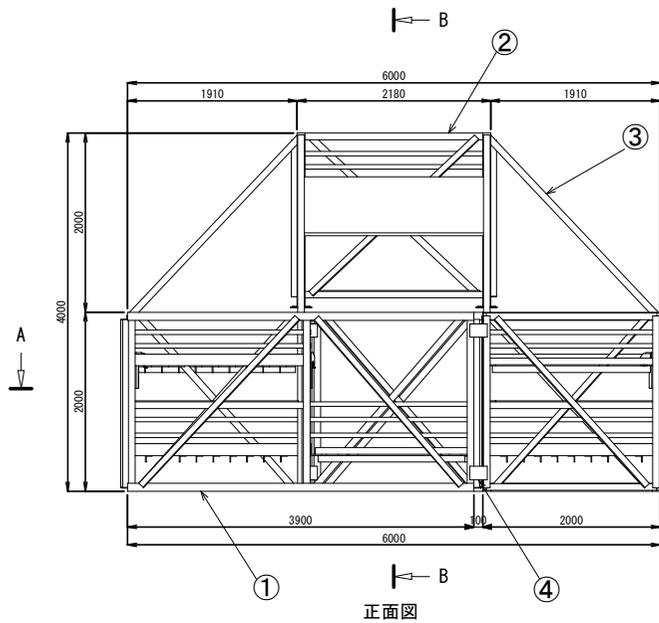

正面図

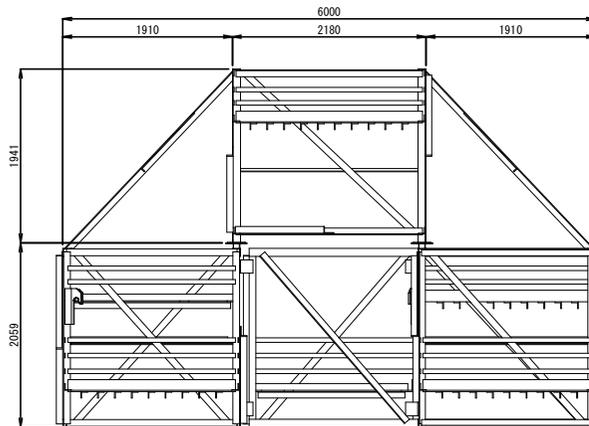

B-B 断面


符号	部品名	材質	個数	備考
1	ユニット 1	SS400	4	2000×2000(2059)×3900
2	ユニット 2	SS400	1	2180×2180×1941
3	斜材	SS400	4	2165×2737
4	連結板	SS400	1式	FL12、L150×150×12
5	人工石(ピバリー Rロック)		20m ³	50~100kg/個

参考重量

①~④ 7.2 t

⑤ 31.4 t

計 38.6 t

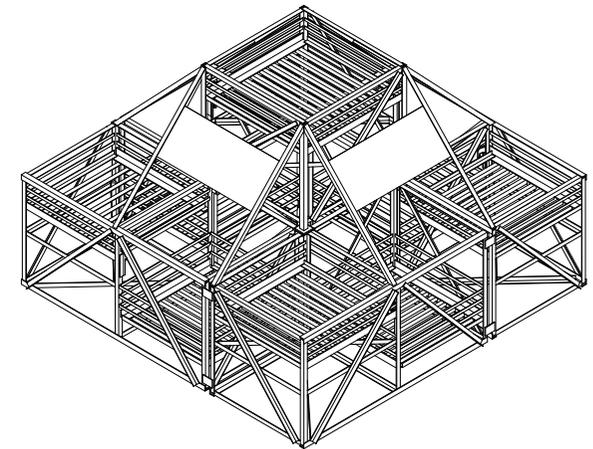

工事名	令和7年度フィッシングパーク施設整備工事	
図面名	魚礁組立図	
作成年月日	図面番号	2
縮尺	1 : 30	
会社名		
事業者名	光 市	