





平面図 S=1:500

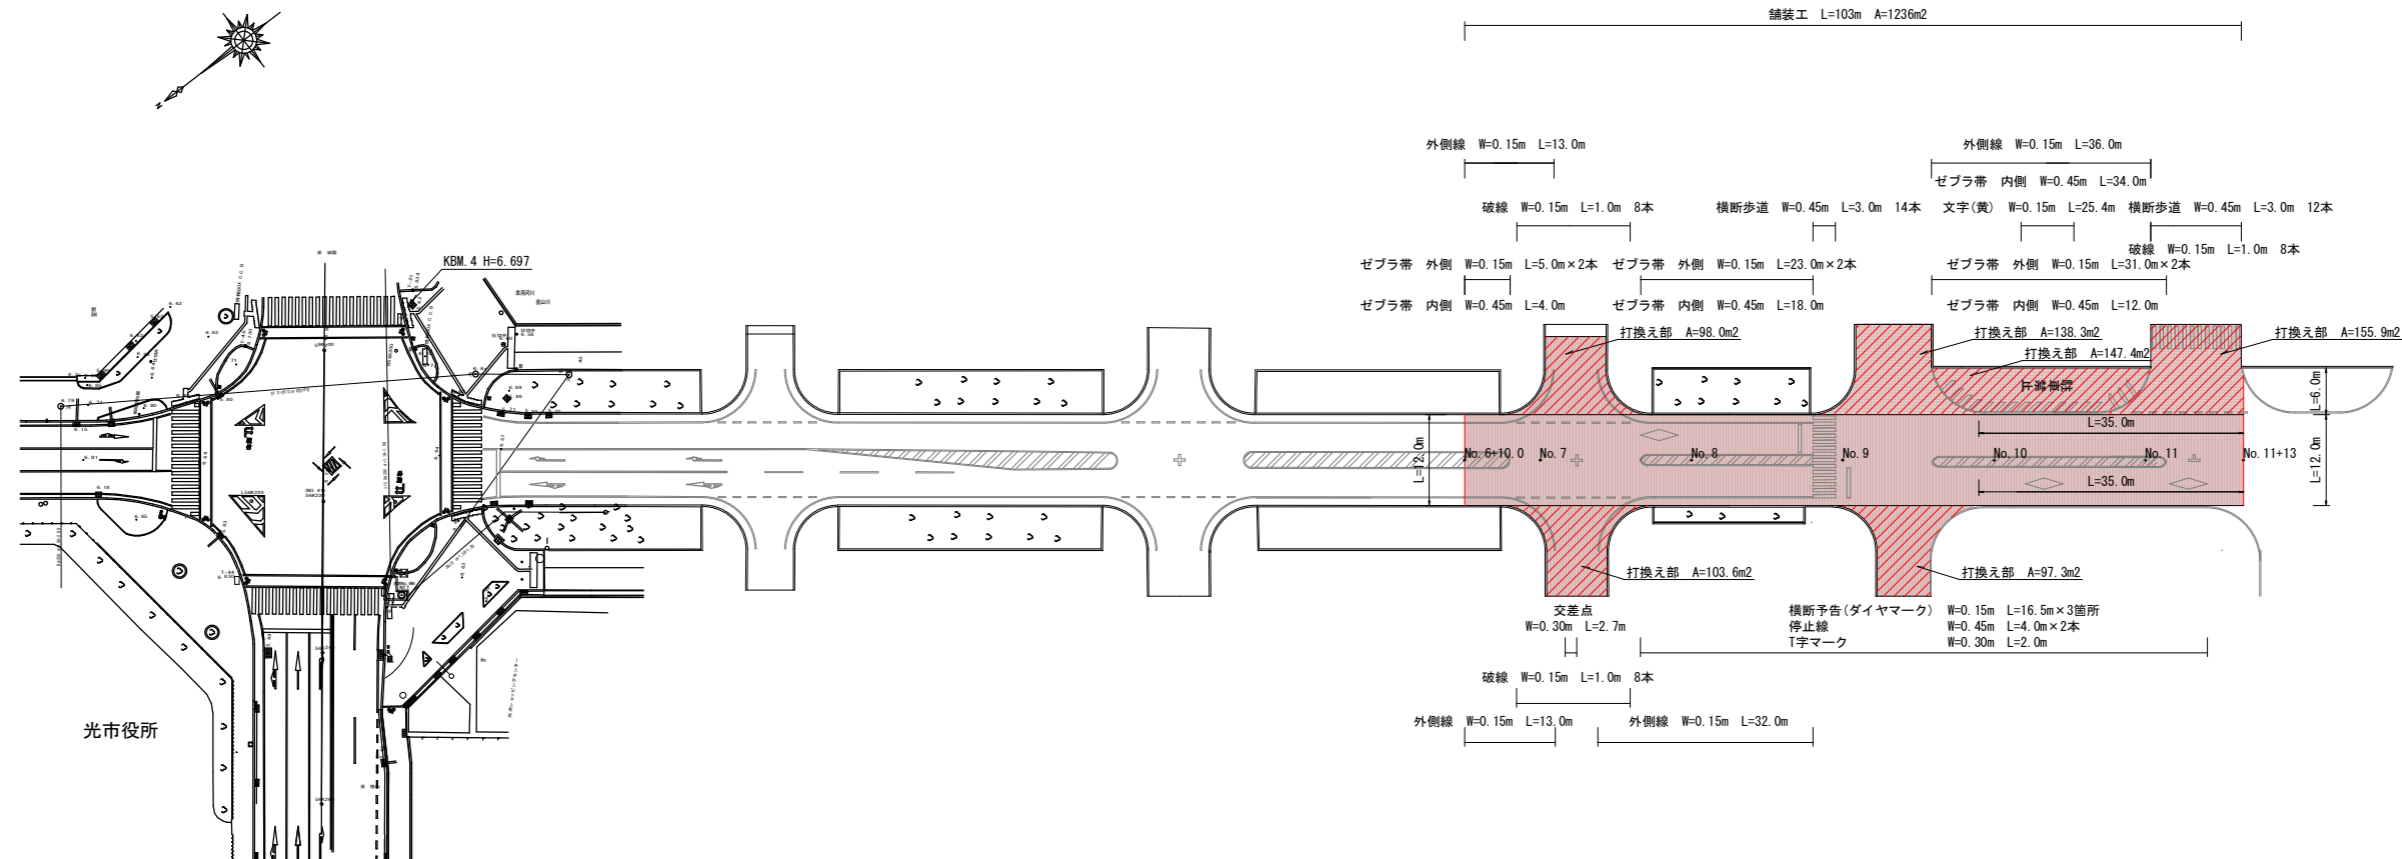

標準断面図 S=1:50

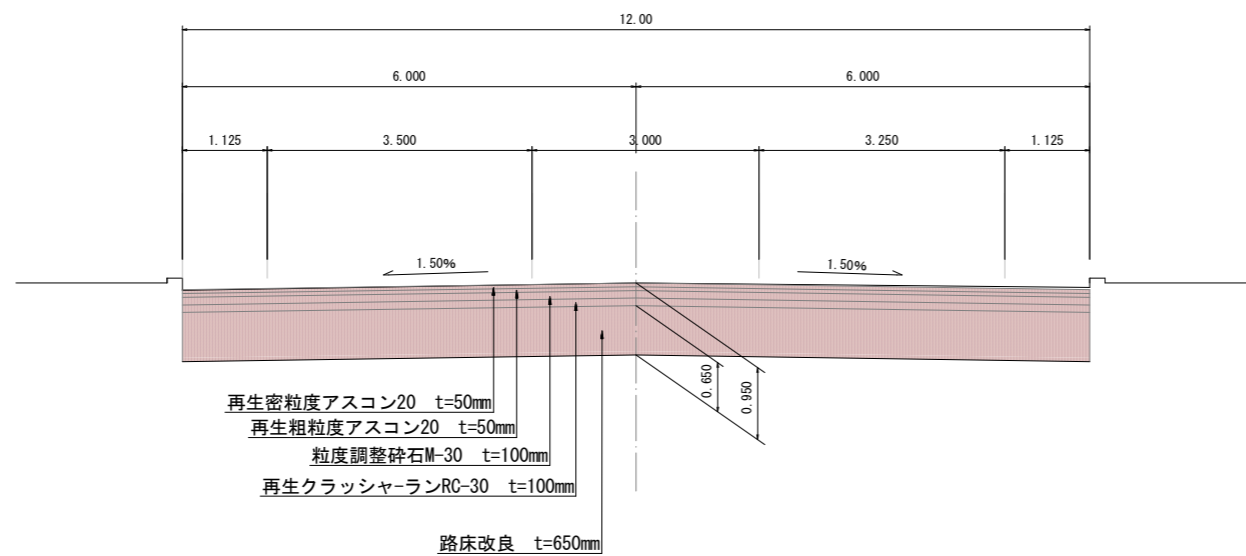

舗装構成図 S=1:20

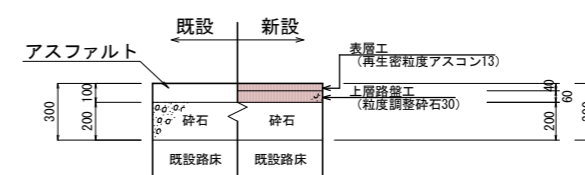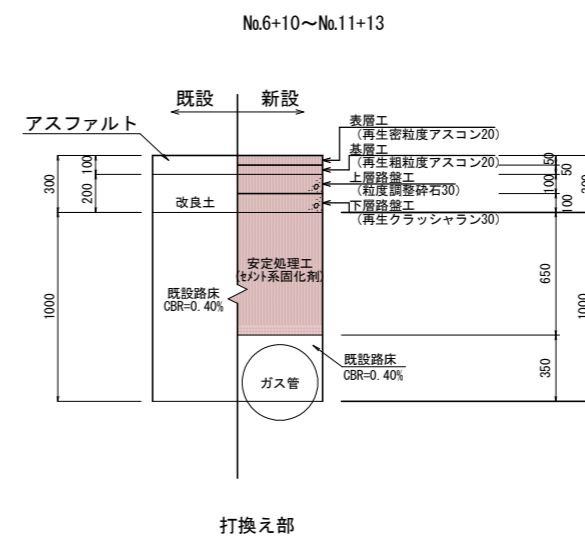

工事名	令和7年度 汐入線舗装メンテナンス工事
図面名	平面図、舗装構成図、標準断面図
作成年月日	令和8年4月
縮尺	図示 図面番号 1 / 1
会社名	
事業者名	光市役所 土木課