



平面图 S=1:500

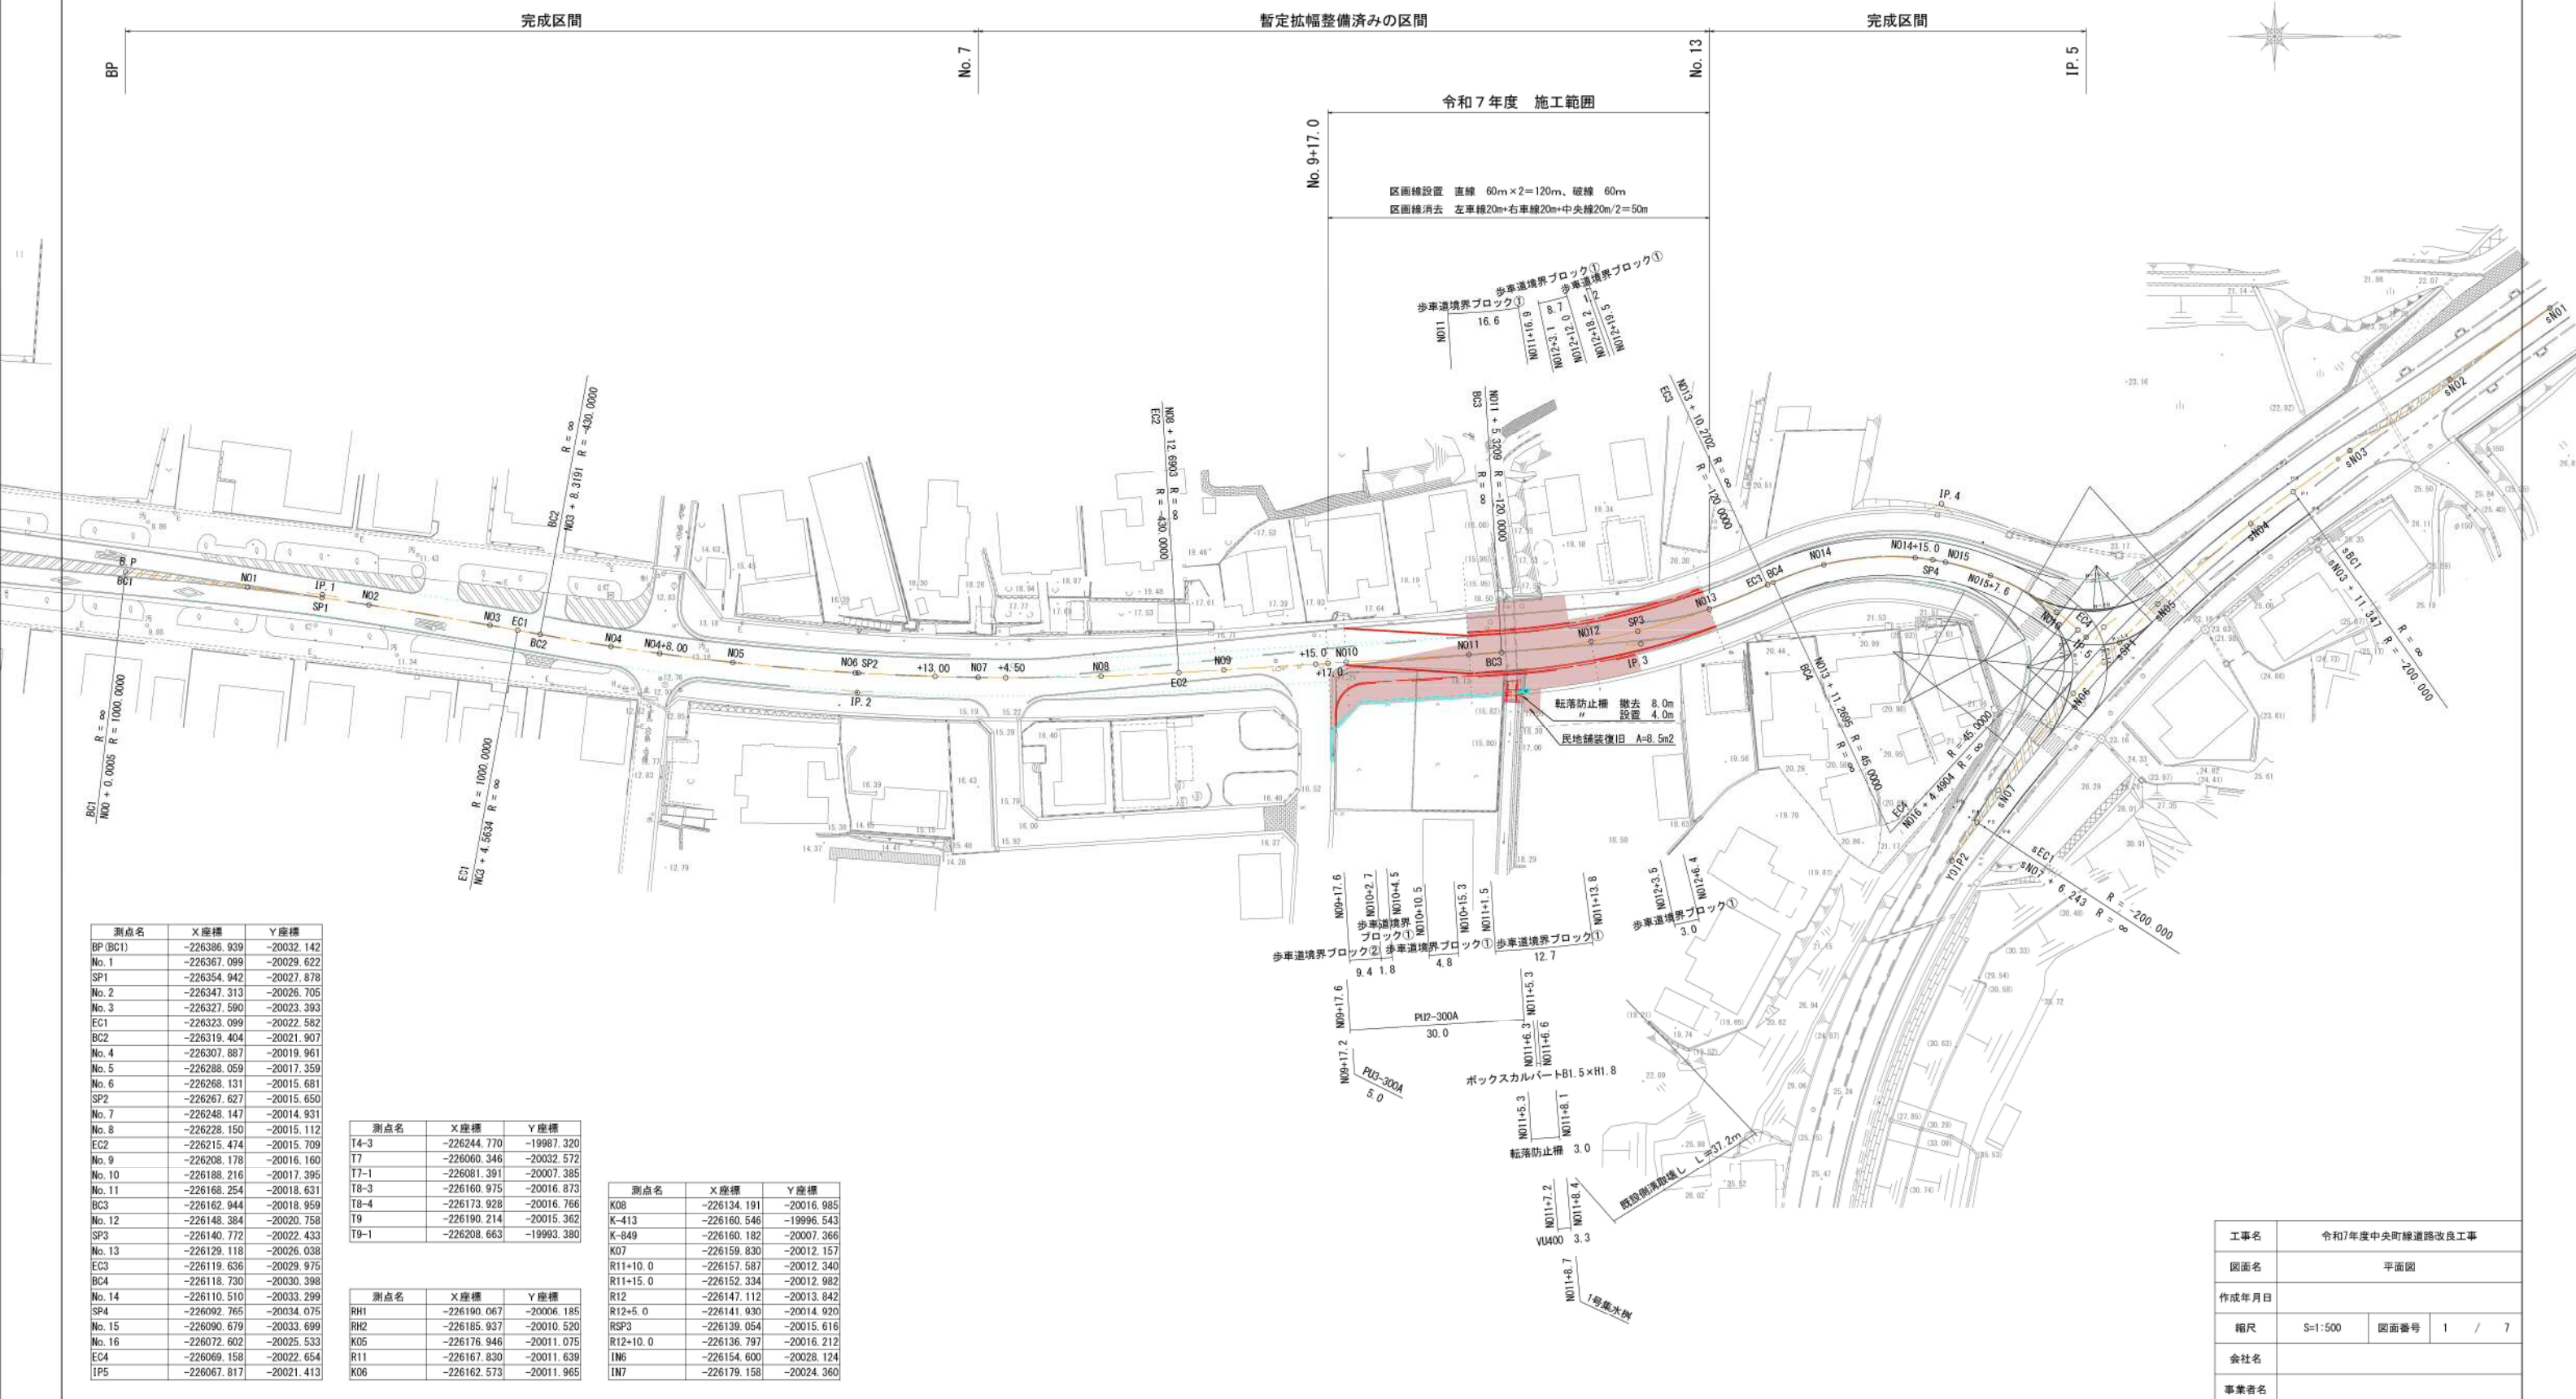


縦断面図 縦1:100 横1:500

KBM. 1 H=23. 539

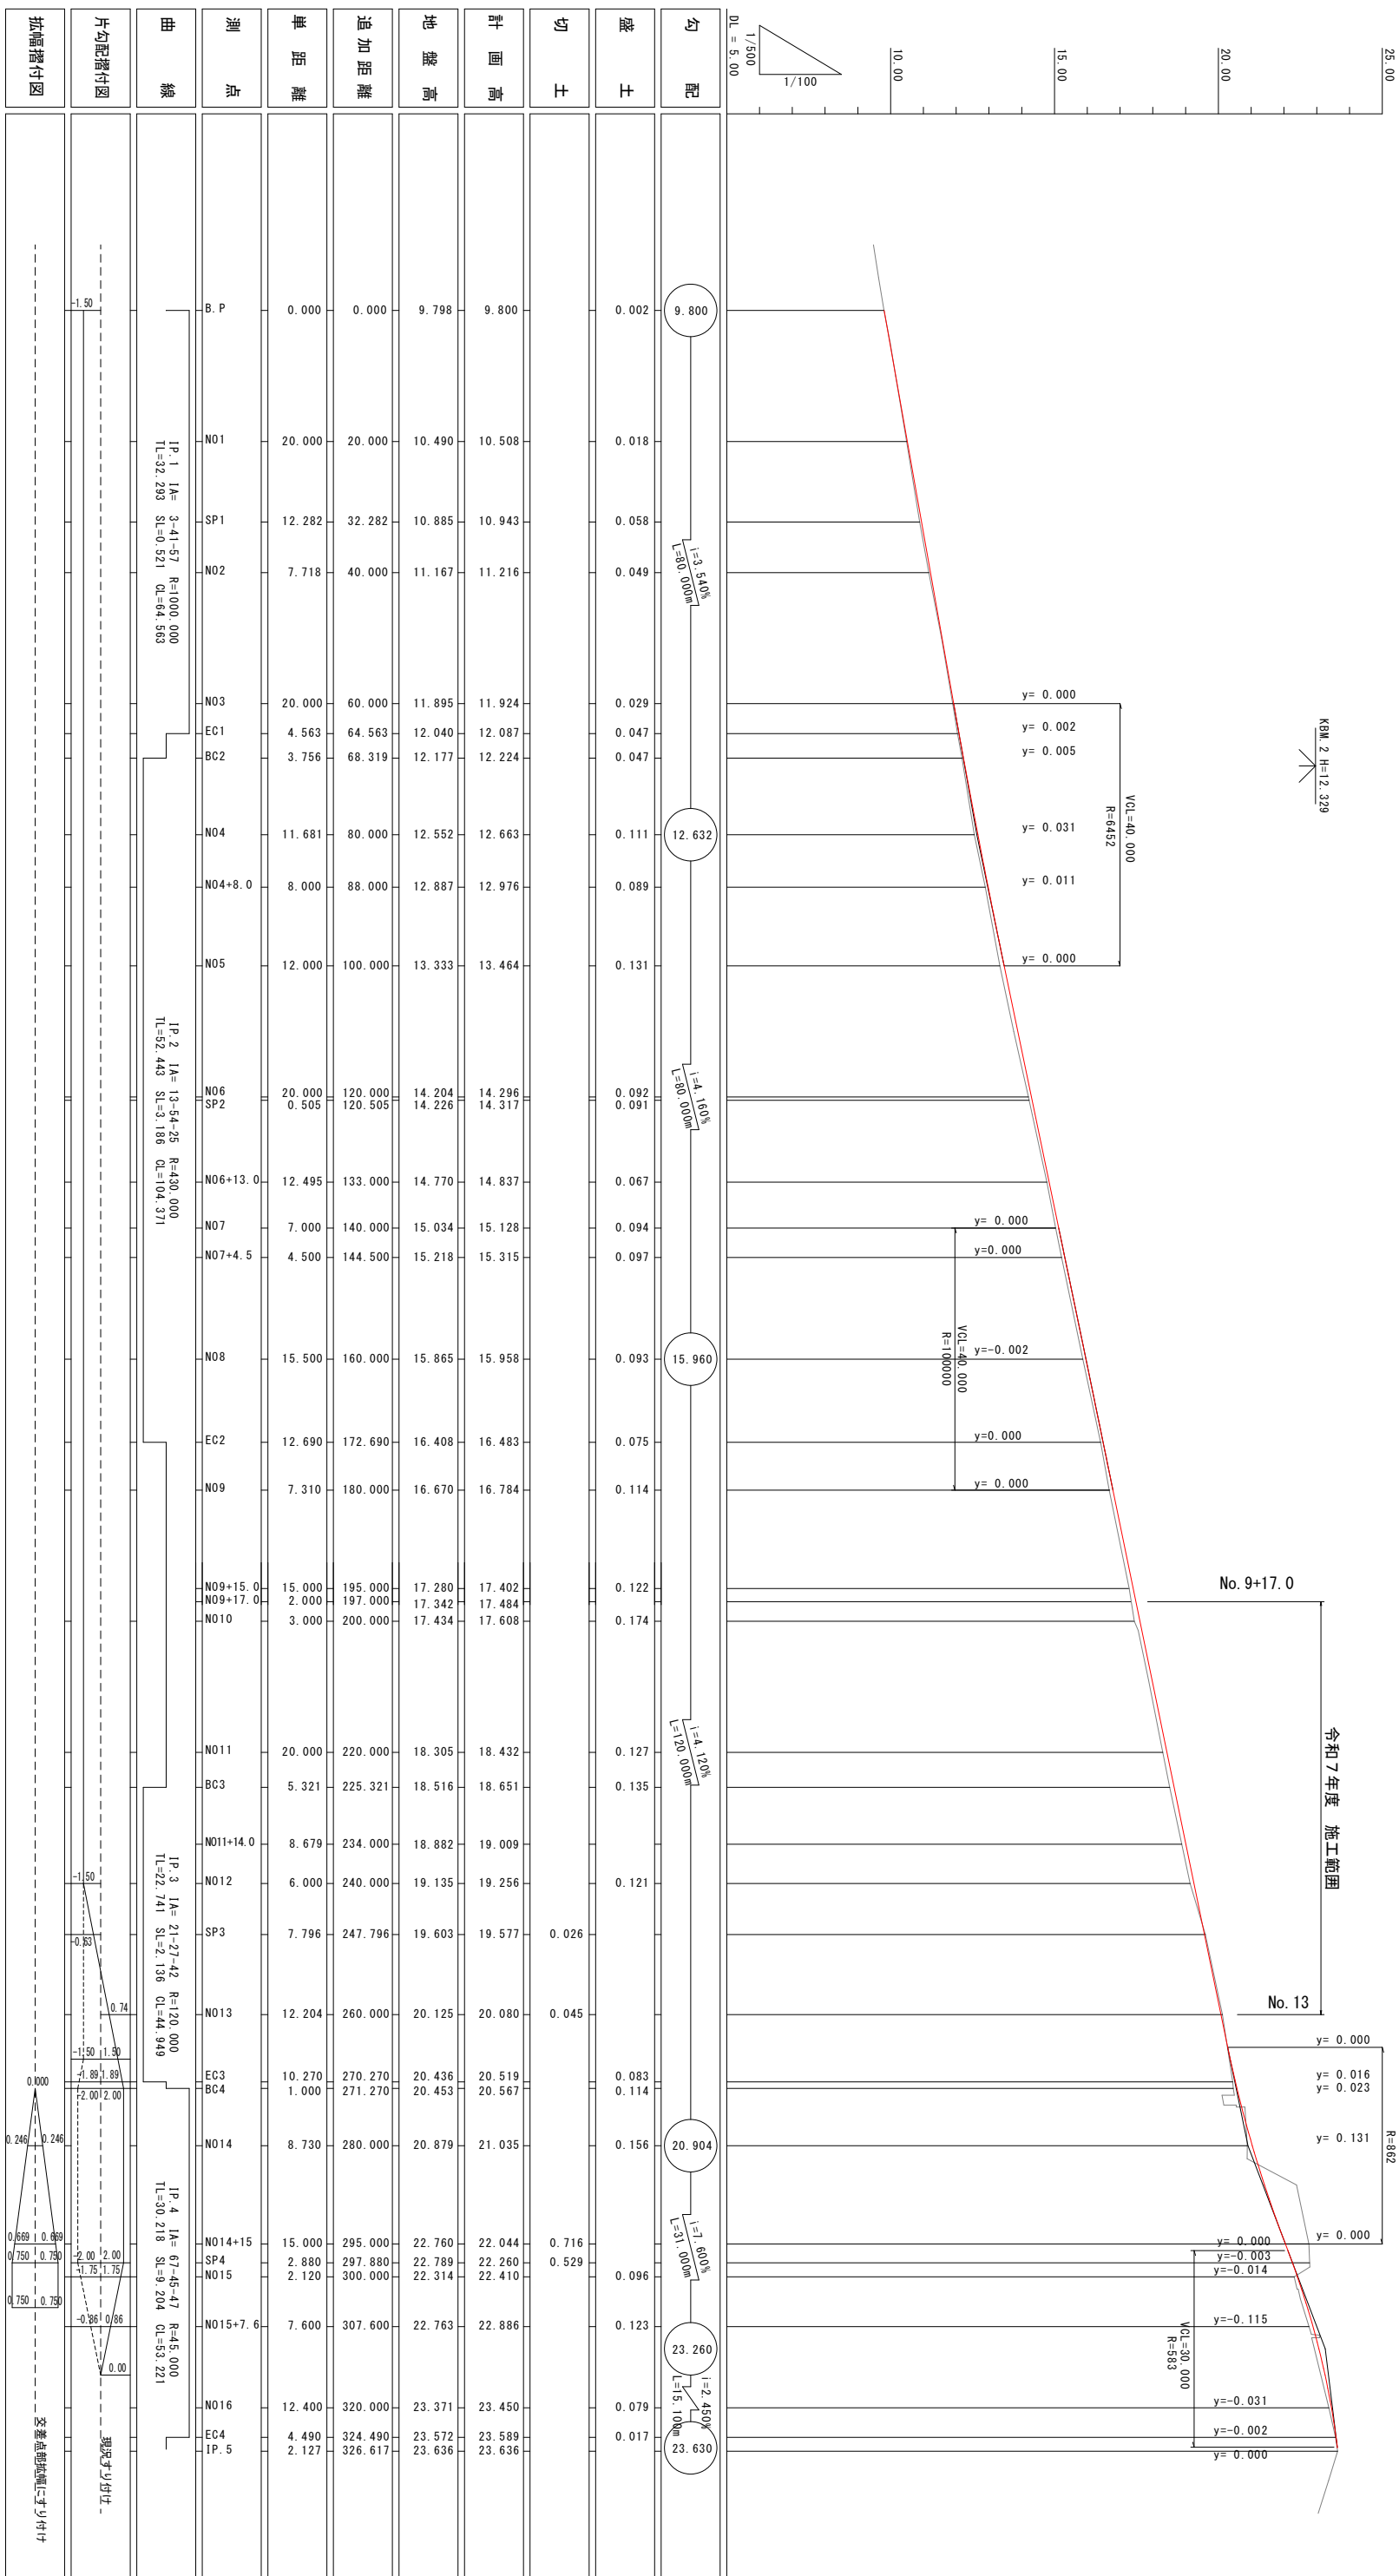


工事名	令和7年度中央幹線道路改良工事		
図面名	縦断図		
作成年月日			
縮尺	縦:1:100	横:1:500	
会社名	図面番号		
事業者名	2 / 7		

横断図（その１） S=1:100

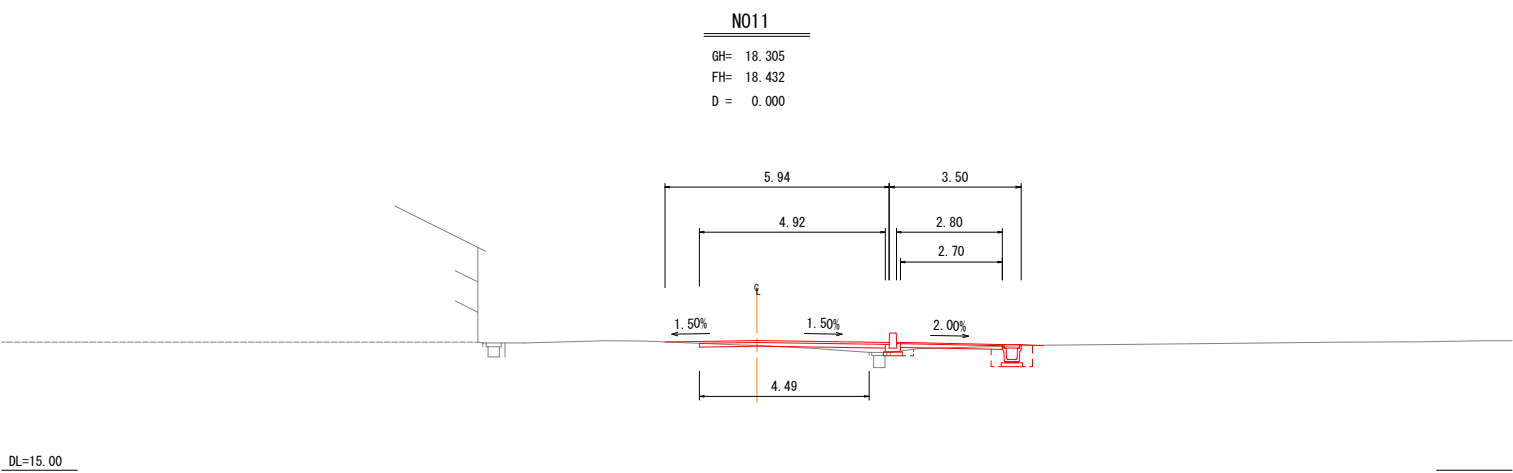

種別		記号	数量
車道・仮舗装	表層 t= 5cm	W1	5.9
	上層	W2	
	下層 t=10cm	W3	4.9
	セメント安定処理	W4	
歩道	表層 t= 3cm	W5	2.8
	路盤 t=10cm	W6	2.7
アスファルト取壊し		C1	4.5

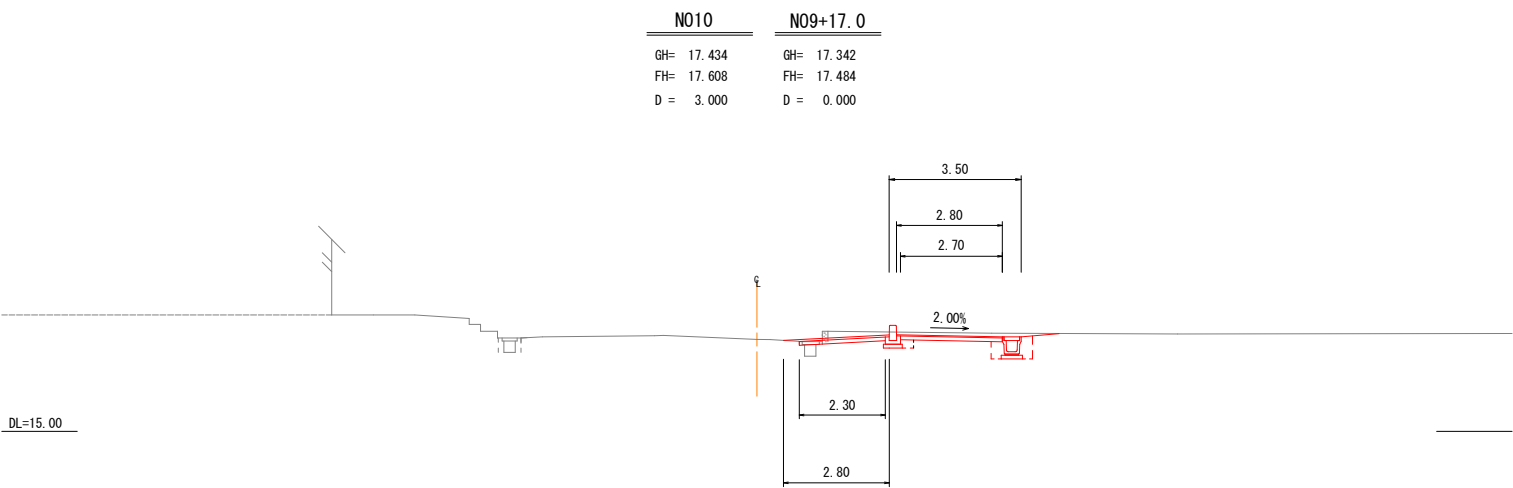

種別		記号	数量
車道・仮舗装	表層 t= 5cm	W1	2.8
	上層	W2	
	下層 t=10cm	W3	2.3
	セメント安定処理	W4	
歩道	表層 t= 3cm	W5	2.8
	路盤 t=10cm	W6	2.7
アスファルト取壊し		C1	0

舗装構成

本線部

表層	再生密粒度アスコン t=5cm
上層路盤	選青材（プライムコート）
下層路盤	粒度調整碎石（M-40） t=10cm
クラッシャーラン	（RC-40） t=15cm

歩道舗装


表層	再生密粒度アスコン t=3cm
上層路盤	選青材（プライムコート）
下層路盤	クラッシャーラン（RC-30） t=10cm

仮舗装部


表層	再生密粒度アスコン t=5cm
上層路盤	クラッシャーラン（C-30） t=10cm

工事名	令和7年度中央町線道路改良工事			
図面名	横断図（その１）			
作成年月日				
縮尺	S=1:100	図面番号	3	/ 7
会社名				
事業者名				


横断図(その2) S=1:100

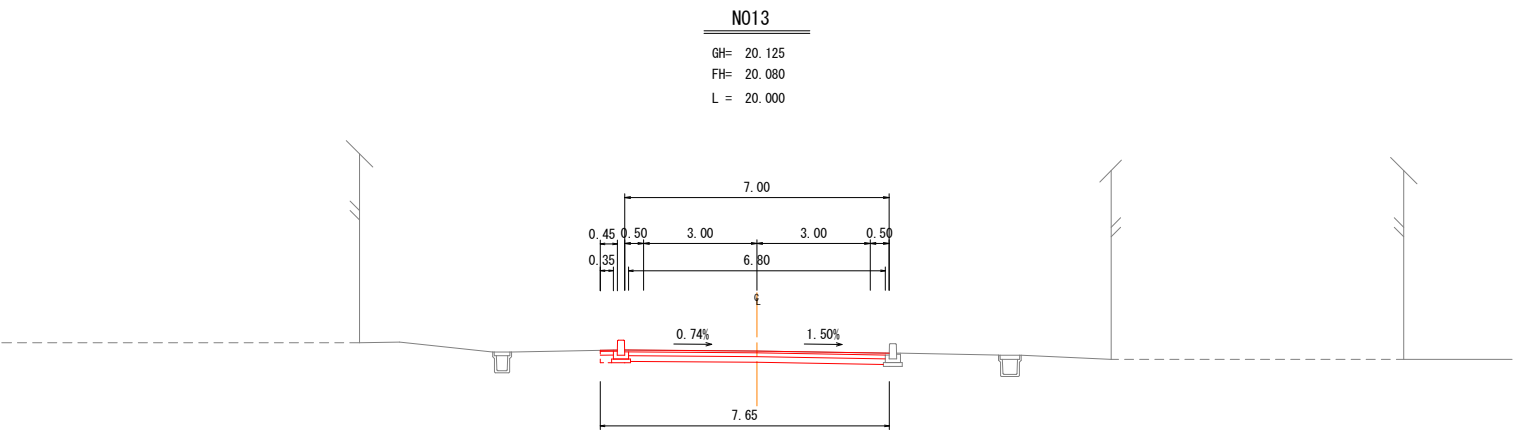

種別		記号	数量
車道	表層 t= 5cm	W1	7.0
	上層 t=10cm	W2	6.8
	下層 t=15cm	W3	6.8
	セメント安定処理	W4	
歩道	表層 t= 3cm	W5	0.5
	路盤 t=10cm	W6	0.4
アスファルト取壊し		C1	7.7

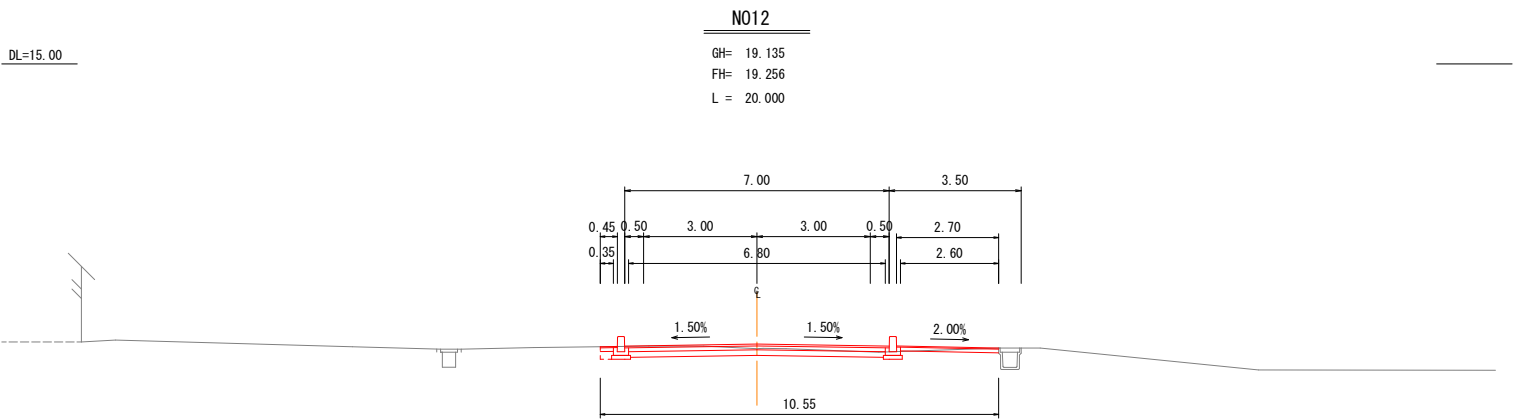

種別		記号	数量
車道	表層 t= 5cm	W1	7.0
	上層 t=10cm	W2	6.8
	下層 t=15cm	W3	6.8
	セメント安定処理	W4	
歩道	表層 t= 3cm	W5	3.2
	路盤 t=10cm	W6	3.0
アスファルト取壊し		C1	10.6

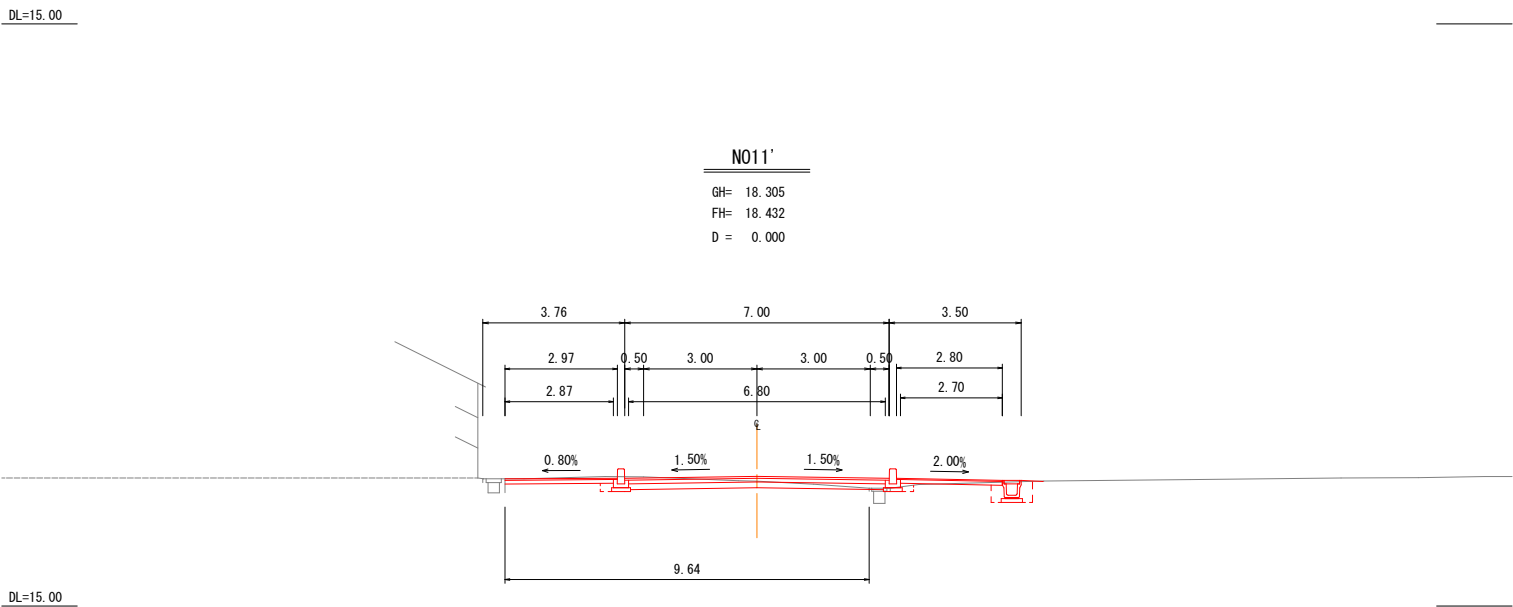


種別		記号	数量
車道	表層 t= 5cm	W1	7.0
	上層 t=10cm	W2	6.8
	下層 t=15cm	W3	6.8
	セメント安定処理	W4	
歩道	表層 t= 3cm	W5	5.8
	路盤 t=10cm	W6	5.6
アスファルト取壊し		C1	9.6

工事名	令和7年度中央町線道路改良工事			
図面名	横断図(その2)			
作成年月日				
縮尺	S=1:100	図面番号	4	/ 7
会社名				
事業者名				


構造物詳細図(その1)

水路部平面図 S=1:100

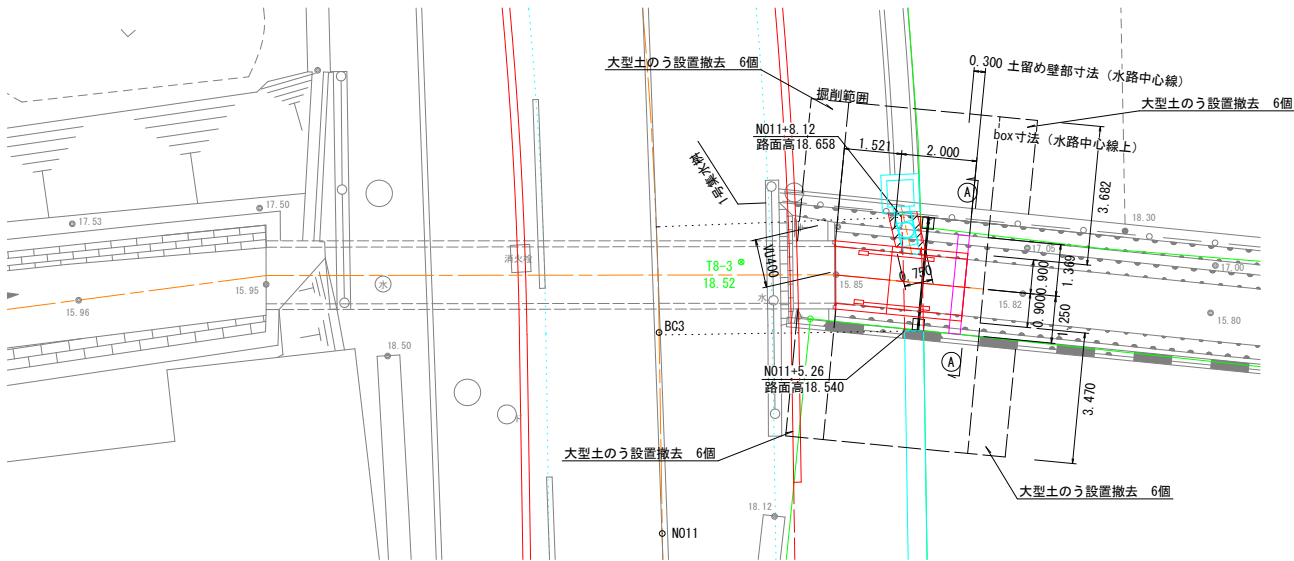


A-A断面図 S=1:50

(柵及び排水接続部)

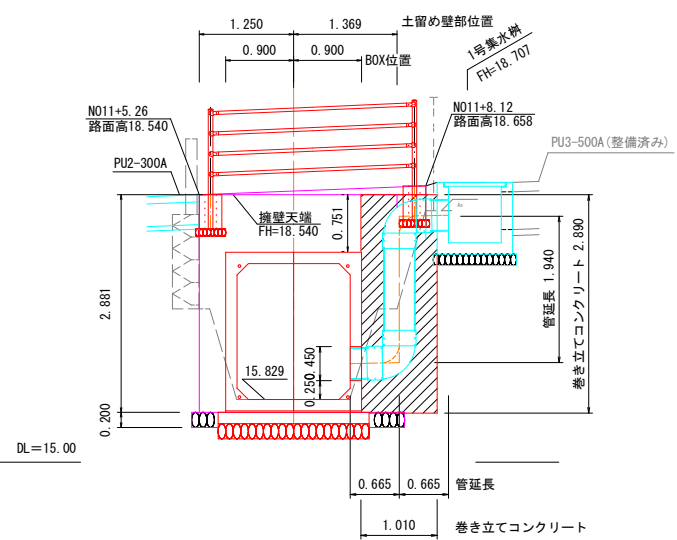


水路擁壁撤去・復旧工


断面図 S=1:50

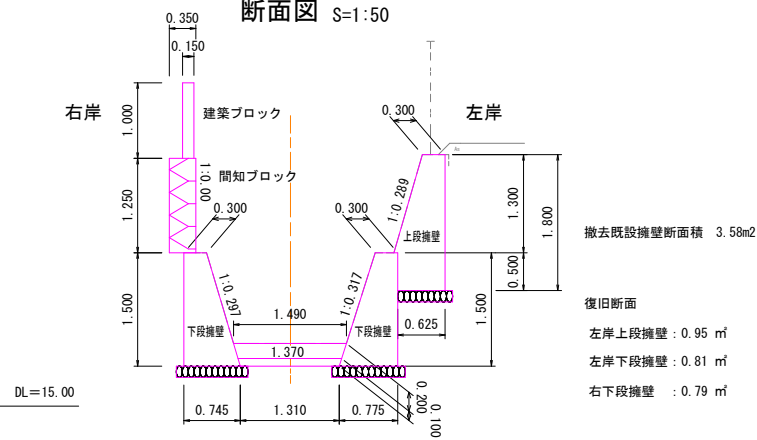


平面図 S=1:100

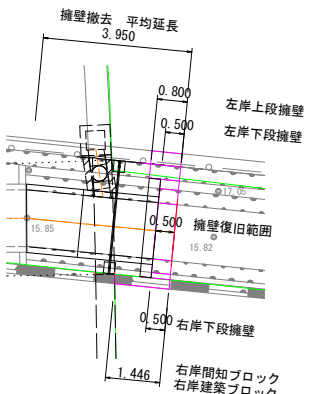


水路部縦断面図 S=1:100

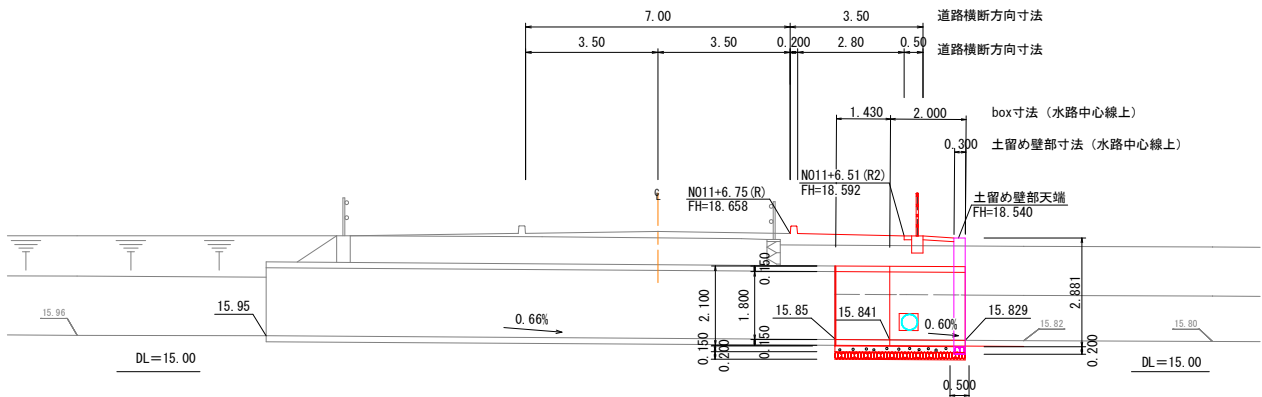

(掘削・埋戻範囲)

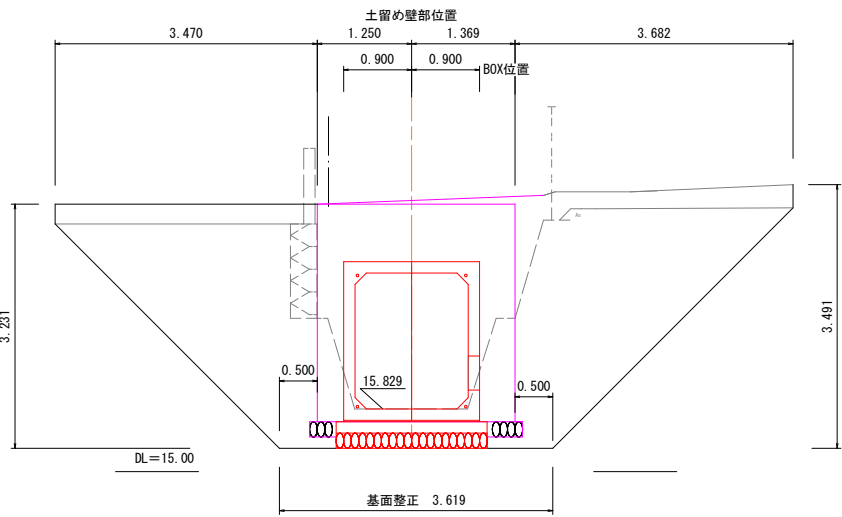


縦断面図 S=1:100

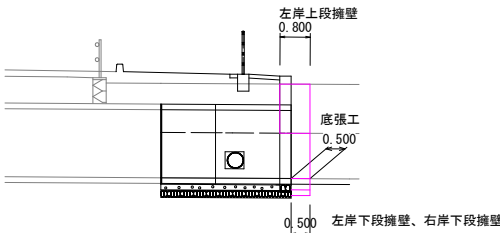


水替

断面図 S=1:50

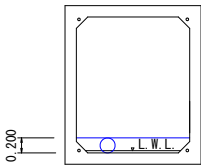

土のう積工 0.28 m³

平面図 S=1:100


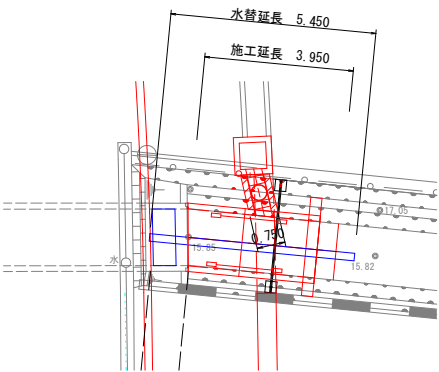


床掘 14.44 m²/m × 3.95m = 57.04m³
埋戻 (土留め壁あり区間) 14.51 m² × 0.30m = 4.35m³
(土留め壁なし区間) 18.40 m² × (3.95-0.30)m = 67.16m³

工事名	令和7年度中央町線道路改良工事			
図面名	構造物詳細図(その1)			
作成年月日				
縮尺	図 示	図面番号	5	/ 7
会社名				
事業者名				


構造物詳細図(その3)

集水桝 S=1:20

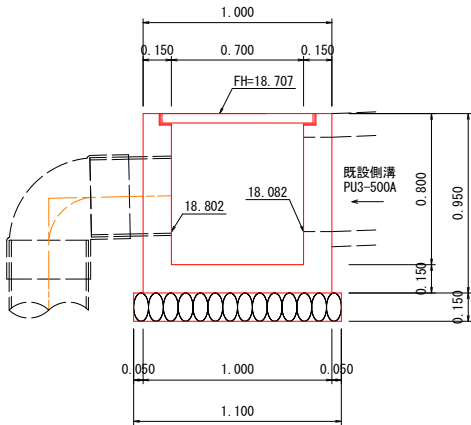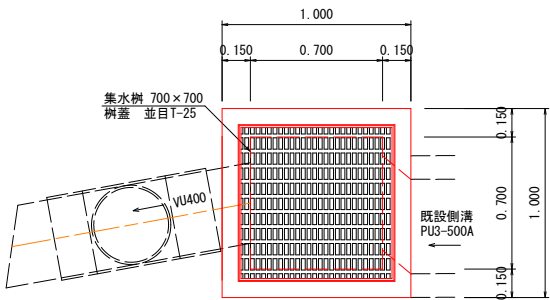


1箇所当り	
種別	数量
コンクリート	0.502 m3
基礎砕石	1.210 m2
グレーチング 蓋T-25	1 枚

歩車道境界ブロック工① S=1:20

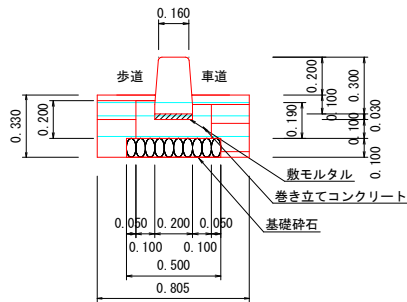


10m当り	
種別	数量
コンクリート	0.590 m3
型枠	3.90 m2
敷モルタル	0.060 m3
基礎砕石	5.00 m2
境界ブロック	16.5 個
床掘	2.3 m3
埋戻し	0.4 m3

歩車道境界ブロック工② S=1:20

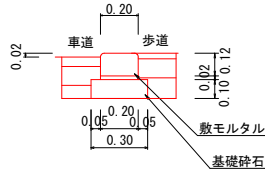

10m当り	
種別	数量
敷モルタル	0.040 m3
基礎砕石	3.000 m2
境界ブロック	16.5 個
床掘	1.1 m3
埋戻し	0.0 m3


転落防止柵工 S=1:50

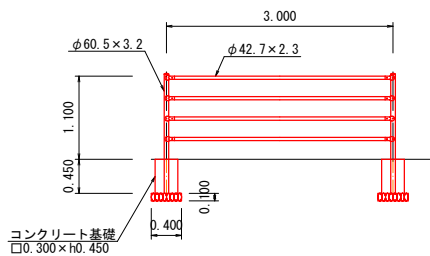

1箇所	
種別	数量
コンクリート	0.039 m3
型枠	0.540 m2
基礎砕石	0.160 m2

道路側溝 S=1:20


PU2-300A

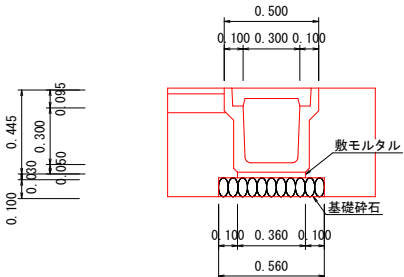

10m当り	
種別	数量
側溝	5 個
敷モルタル	0.108 m3
基礎砕石	5.60 m2
側溝蓋PC3型	16 枚
グレーチング 蓋T-2	4 枚
床掘	6.3 m3
埋戻し	3.4 m3
基面整正	5.6 m2


仮舗装 表層

PU3-300A

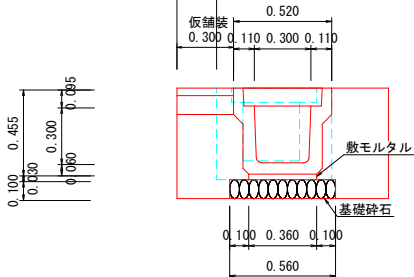

10m当り	
種別	数量
側溝	5 個
敷モルタル	0.108 m3
基礎砕石	5.60 m2
側溝蓋PC4型	16 枚
グレーチング 蓋T-25	4 枚
床掘	3.4 m3
埋戻し	3.1 m3
基面整正	5.6 m2
構造物取壊し	1.9 m3

舗装版切断 S=1:300

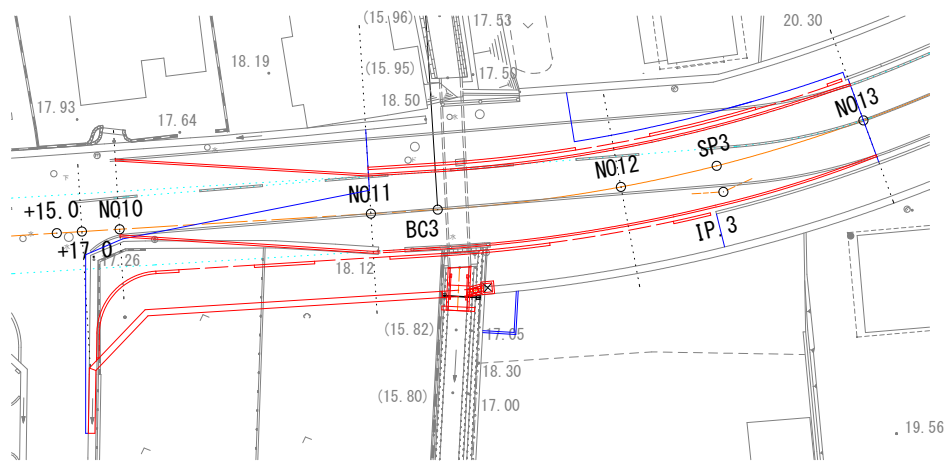

舗装版切断ライン L=90m

工事名	令和7年度中央町線道路改良工事			
図面名	構造物詳細図(その3)			
作成年月日				
縮尺	図示	図面番号	7	/ 7
会社名				
事業者名				