



平面図（スパン割図） S=1：800

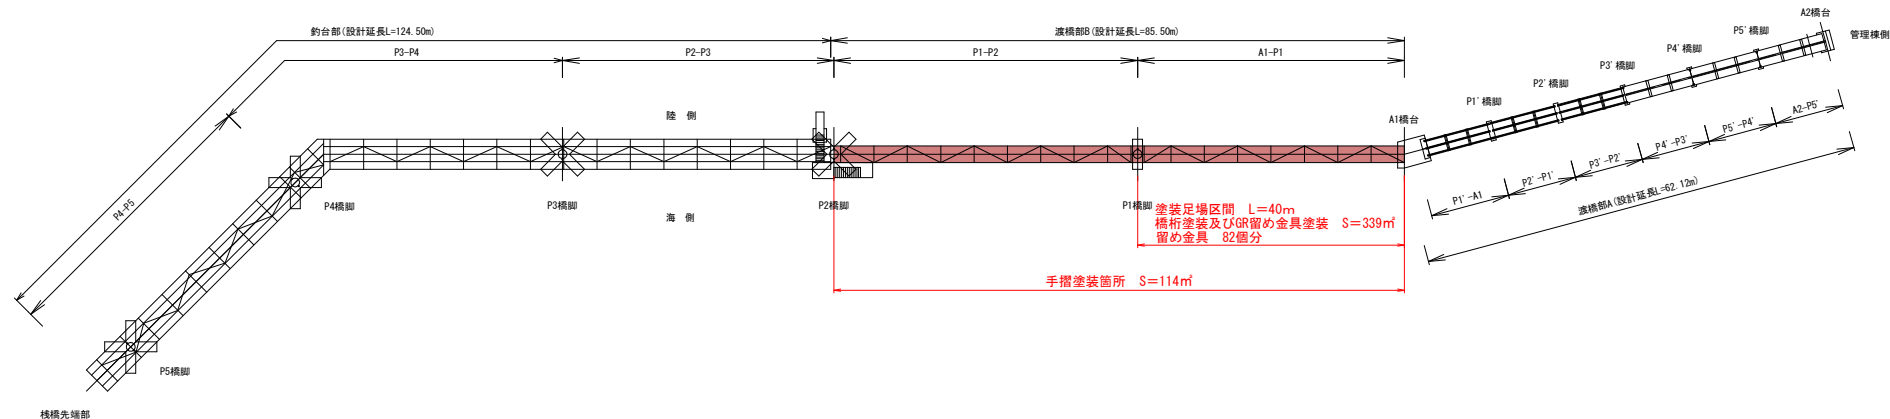


工事名	令和8年度フィッシングパーク橋改修工事
図面名	施工区分図
図面番号	1
縮尺	図示
事業者名	光市

渡橋部B 手摺塗装補修箇所図


橋面（A1-P1）

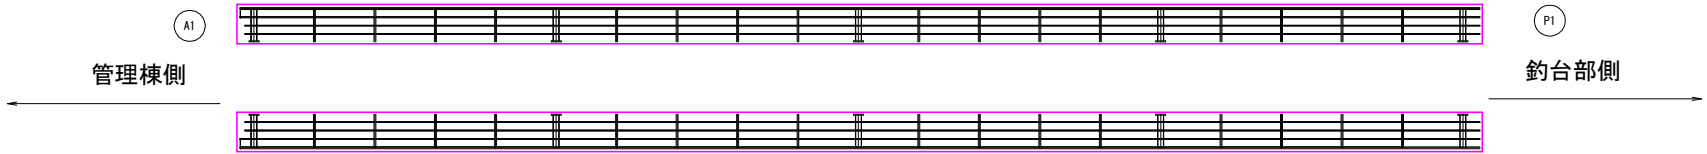

橋面（P1-P2）

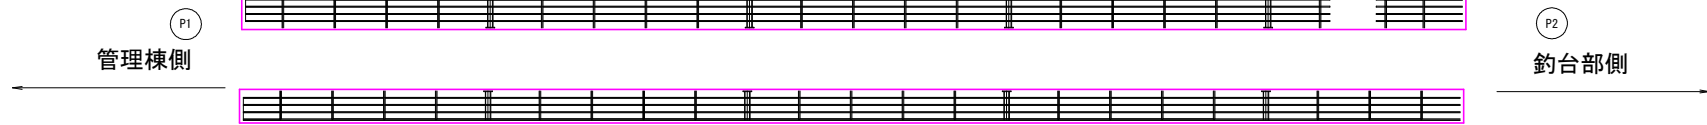

位置図

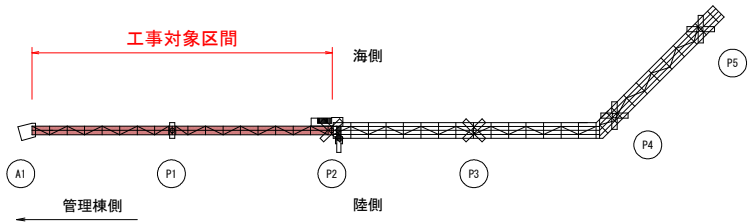

＜補修塗装仕様＞特殊浸透性厚膜エポキシアルミ塗料




工 程	塗料名	塗装方法	目標膜厚 (μm)	単位	数量
素地調整	3種（動力工具、手工具併用）	-	-	m ²	114.0
防食下地	悪素地面用浸透性エポキシシーラー	はけ・ローラー	25	m ²	
下塗	浸透性厚膜形エポキシアルミ塗料	はけ・ローラー	100	m ²	
下塗	浸透性厚膜形エポキシ樹脂塗料	はけ・ローラー	70	m ²	
上塗	厚膜型ポリウレタン樹脂塗料	はけ・ローラー	50	m ²	

＜渡橋部B手すり塗装数量＞

工 程	塗料名	単位	数量
上 塗	厚膜型ポリウレタン樹脂塗料	m ²	114.0
	計	m ²	114.0

工事名	令和8年度フィッシングパーク棧橋改修工事
図面名	手摺塗装補修箇所図
図面番号	3
縮尺	S=1：50
事業者名	光 市

渡橋部B 上部工損傷図

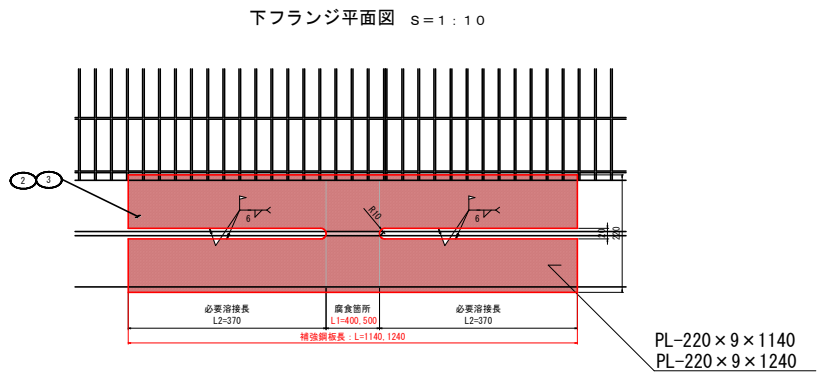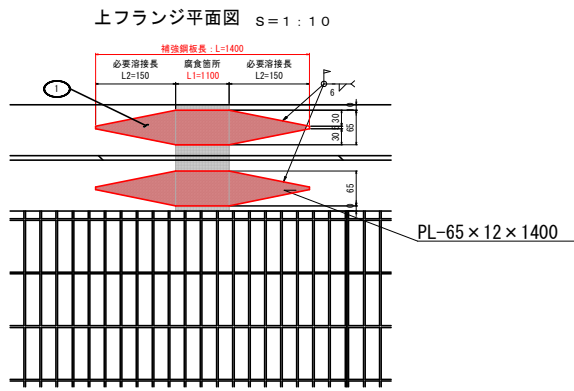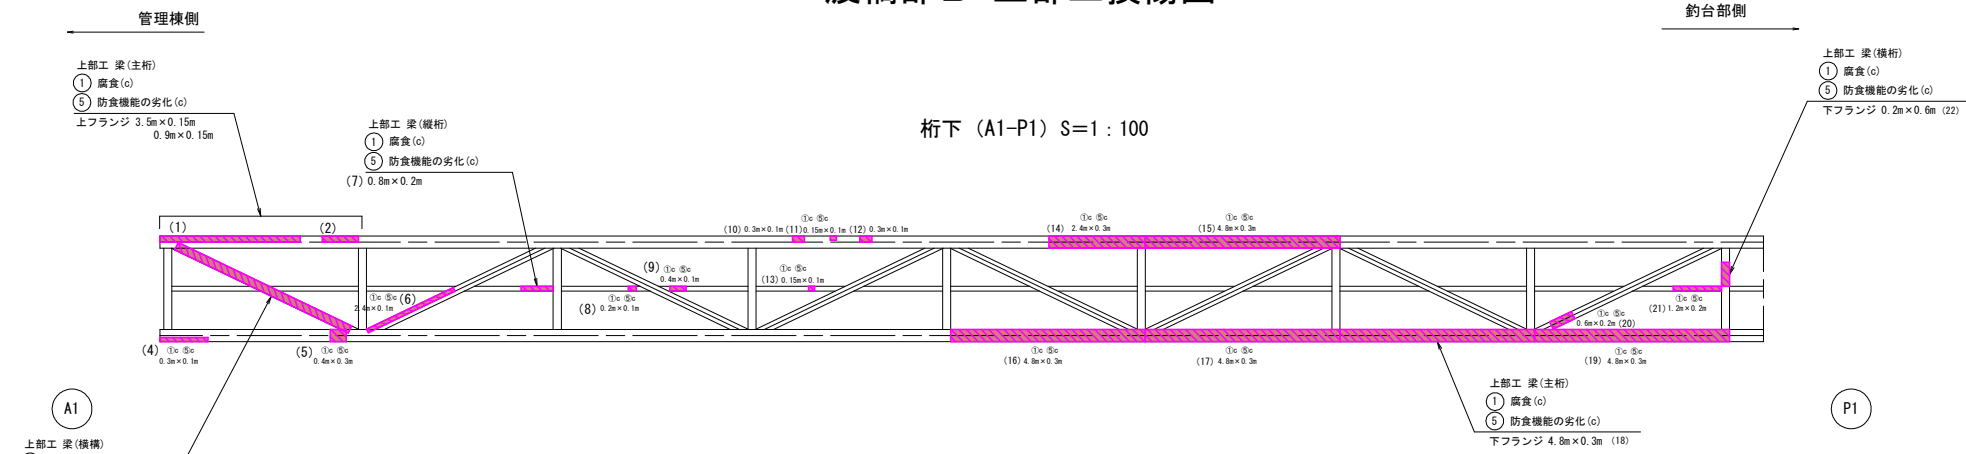

※測定板厚が下フランジ3mm以下、上フランジ7mm以下の場合、補強を実施する。
なお、損傷箇所長さ (L1) に応じて、補強材の寸法を調整すること


	1	2	3	4	5	6	7	8	9	10	11	12
L (長さ)	3.5	0.9	4.7	0.3	0.4	2.4	0.8	0.2	0.4	0.3	0.15	2.4
B (幅)	0.15	0.15	0.2	0.1	0.3	0.1	0.2	0.1	0.1	0.1	0.1	0.1
面積 (㎡)	0.525	0.135	0.94	0.03	0.12	0.24	0.16	0.02	0.04	0.03	0.015	0.24
箇所	上部工梁 (主桁) 上フランジ	"		上部工梁 (横桁)				上部工梁 (縦桁)				

	13	14	15	16	17	18	19	20	21	22	計
L (長さ)	0.15	2.4	4.8	4.8	4.8	4.8	4.8	0.6	1.2	0.2	42.9
B (幅)	0.1	0.3	0.3	0.3	0.3	0.3	0.3	0.2	0.2	0.6	4.6
面積 (㎡)	0.015	0.72	1.44	1.44	1.44	1.44	1.44	0.12	0.24	0.12	197.34
箇所				上部工梁 (主桁) 下フランジ	"	"	"			上部工梁 (横桁)	

＜材料表＞

番号	規格	数量	材質
1	PL-65 x 12 x 1400 (上フランジ)	5	SM400A
2	PL-220x9x1140 (下フランジ)	5	SM400A
3	PL-220x9x1240 (下フランジ)	5	SM400A

位置図

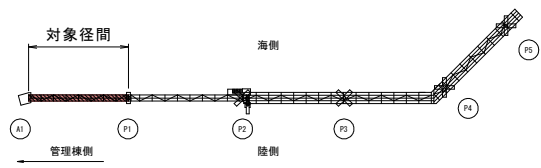

工事名	令和8年度フィッシングパーク棧橋改修工事
図面名	補強工箇所図
図面番号	4
縮尺	図示
事業者名	光市