


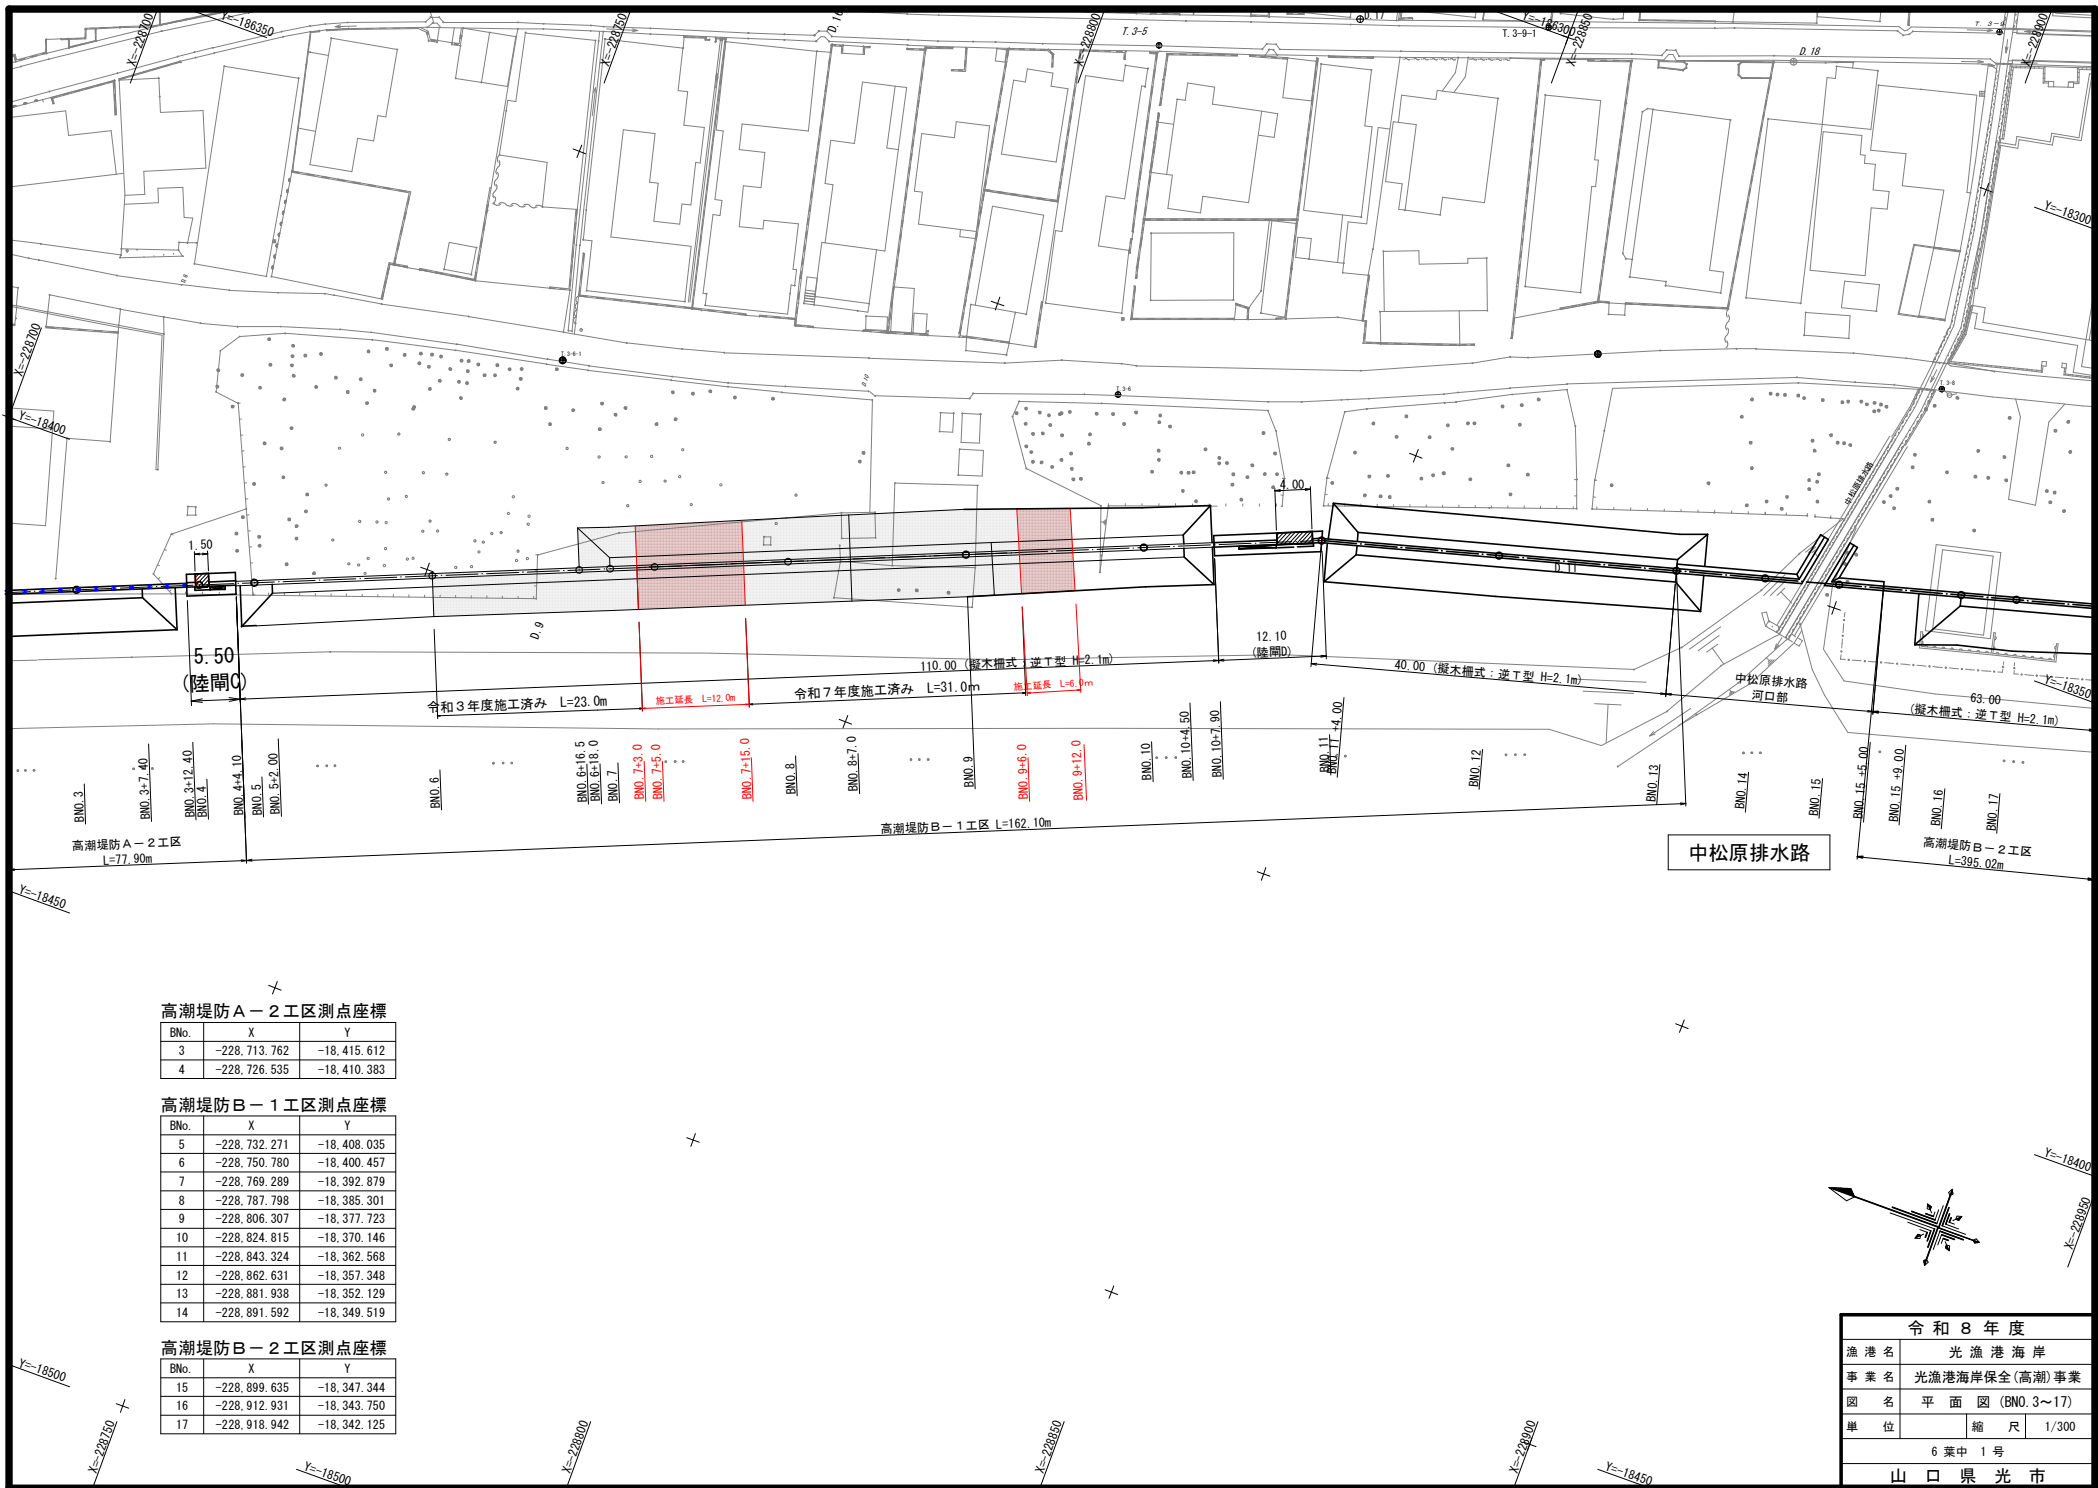

高潮堤防A-2工区測点座標

BNo.	X	Y
3	-228,713.762	-18,415.612
4	-228,726.535	-18,410.383

高潮堤防B-1工区測点座標

BNo.	X	Y
5	-228,732.271	-18,408.035
6	-228,750.780	-18,400.457
7	-228,769.289	-18,392.879
8	-228,787.798	-18,385.301
9	-228,806.307	-18,377.723
10	-228,824.815	-18,370.146
11	-228,843.324	-18,362.568
12	-228,862.831	-18,355.000
13	-228,881.338	-18,347.422
14	-228,899.845	-18,339.845


高潮堤防B-2工区測点座標

BNo.	X	Y
15	-228,899.635	-18,347.344
16	-228,912.931	-18,343.750
17	-228,918.942	-18,342.125

令和8年度	
漁港名	光漁港海岸
事業名	光漁港海岸保全(高潮)事業
図名	平面図(BNO.3~17)
単位	縮尺 1/300
6葉中 1号	
山口県光市	


縦断図 S:V=1/100 , H=1/500 u:m

(陸間C～中松原自治会館付近)

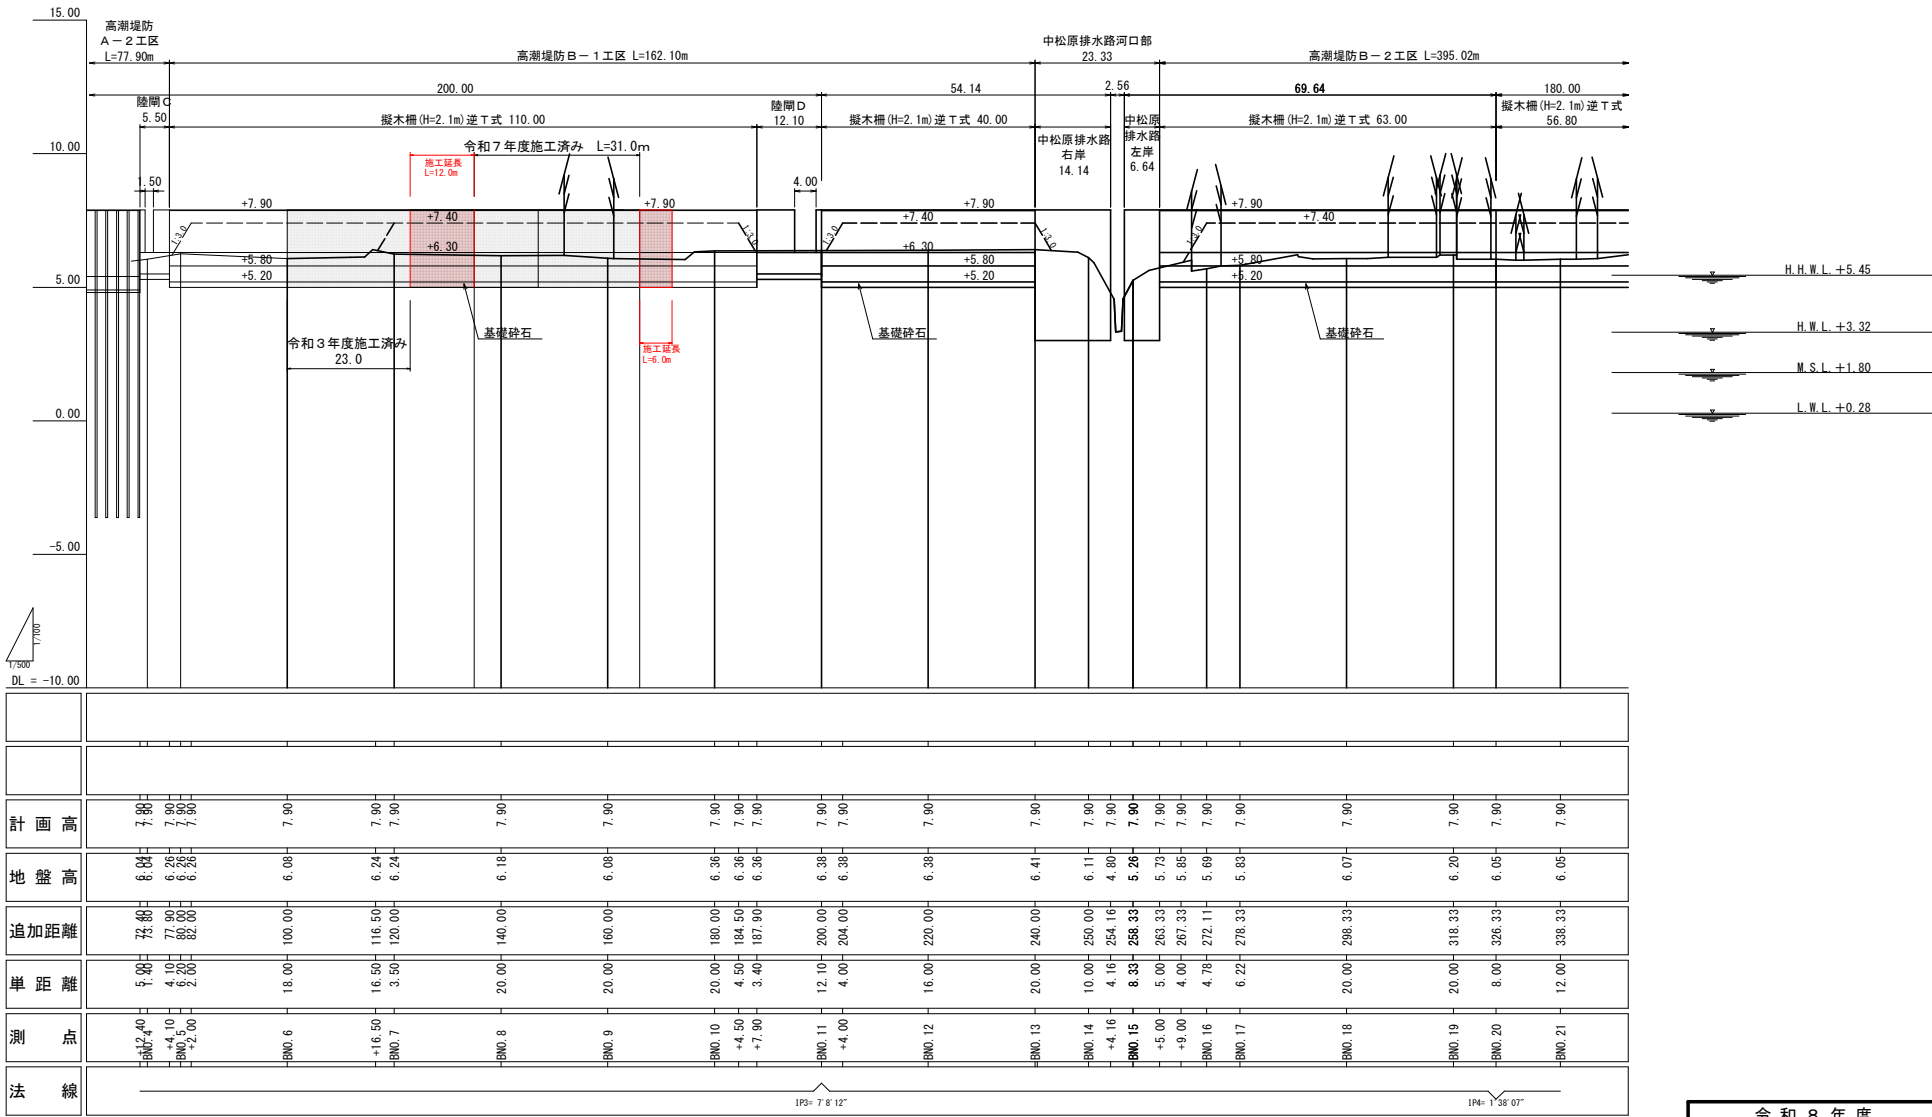

令和 8 年度			
漁 港 名	光 漁 港 海 岸		
事 業 名	光漁港海岸保全(高潮)事業		
図 名	縦 断 図 (BNO.4~21)		
単 位	縮 尺	H=1/500 V=1/100	
6 葉 中 2 号			
山 口 県 光 市			


高潮堤防B工区

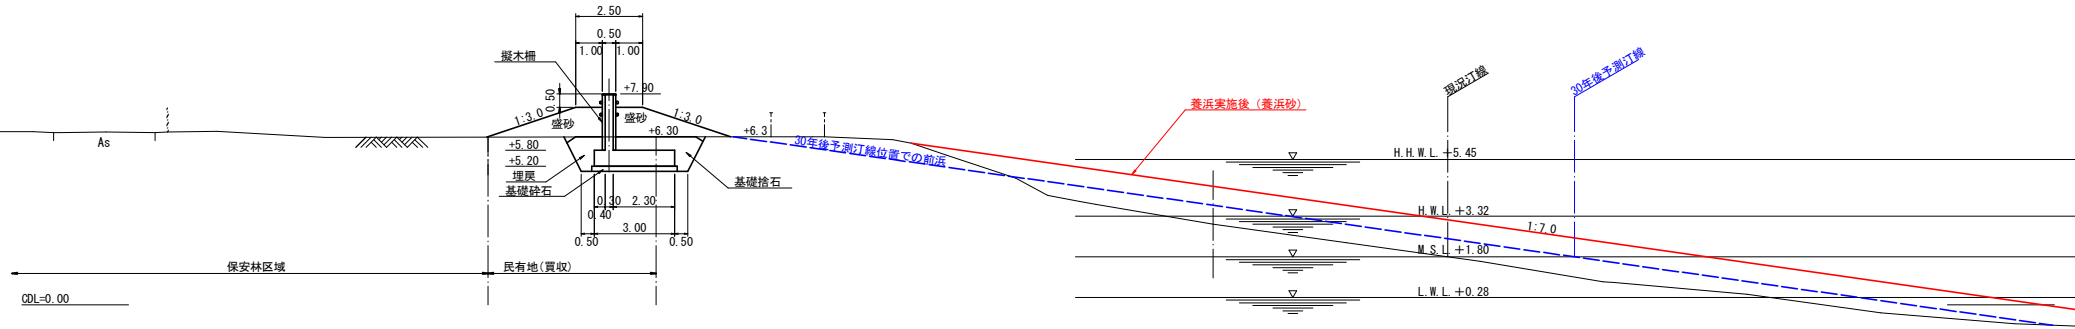


令和8年度		
漁港名	光漁港海岸	
事業名	光漁港海岸保全(高潮)事業	
図名	標準断面図	
単位	縮尺	1:100
6葉中3号		
山口県光市		

横断図 S:1/100


BNO. 7+15.0

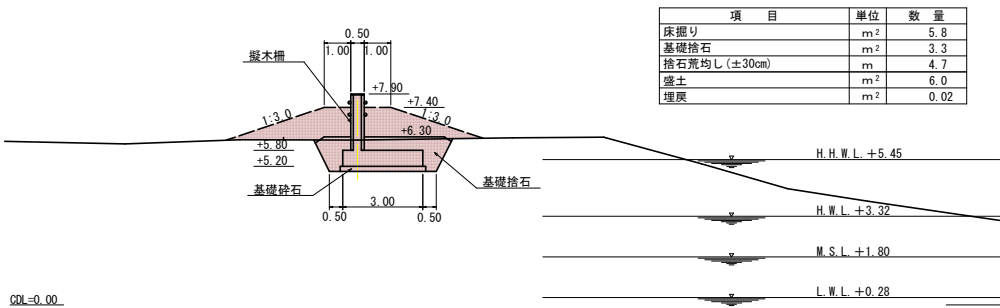


BNO. 9+12.0

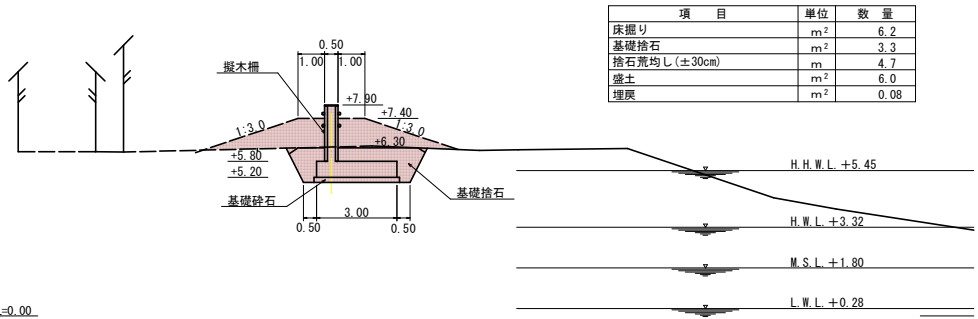


BNO. 7+5.0

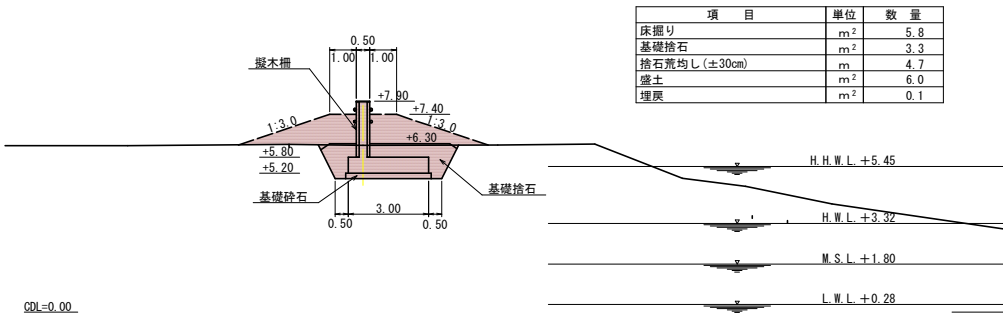

BNO. 7+3.0

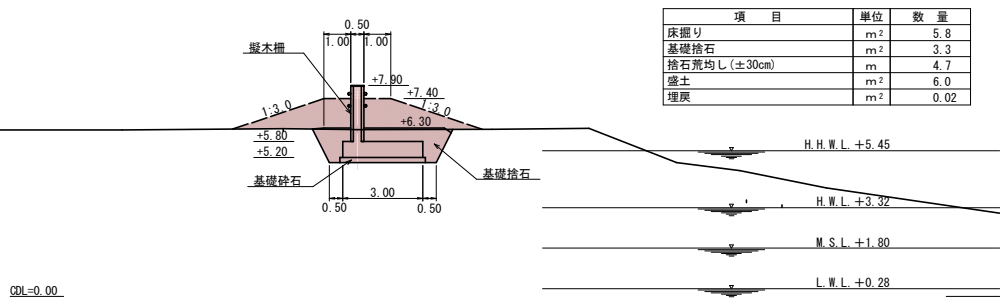

BNO. 9+6.0

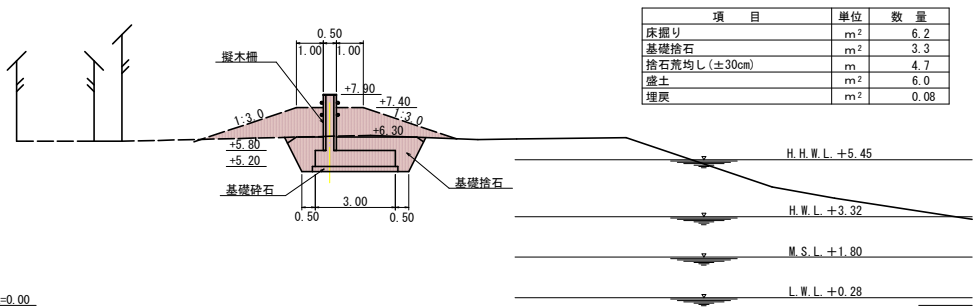


令和 8 年度		
漁港名	光漁港海岸	
事業名	光漁港海岸保全(高潮)事業	
図名	横断図	
単位	縮尺	1/100
6 葉中 4 号		
山口県光市		


高潮堤防(B工区)構造図

S:1/20 , u:mm


平面図

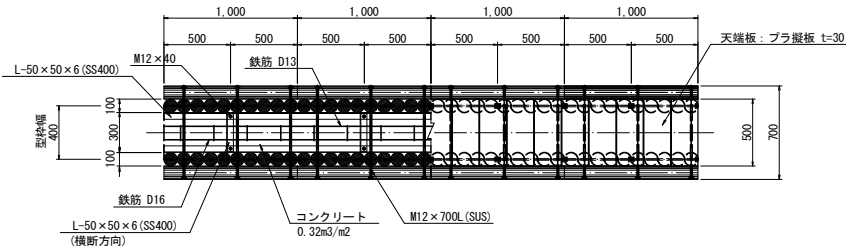

側面図

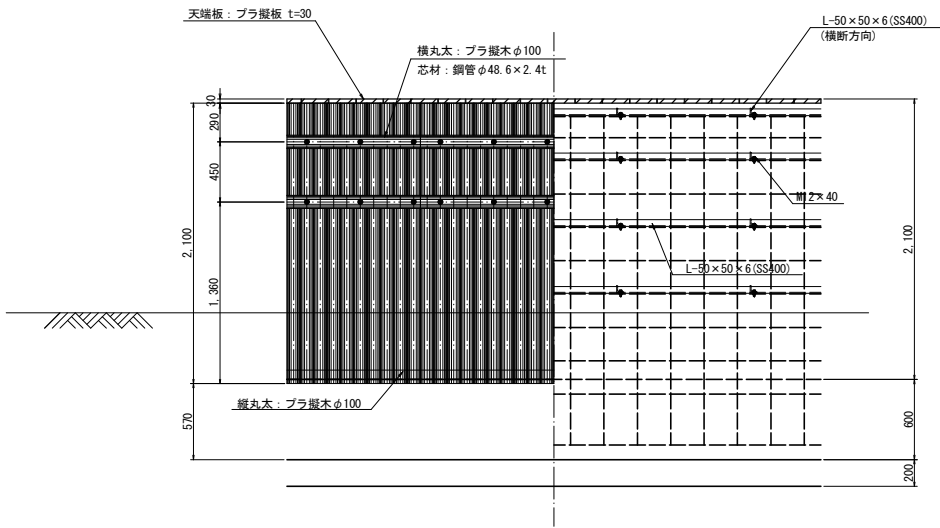

断面図

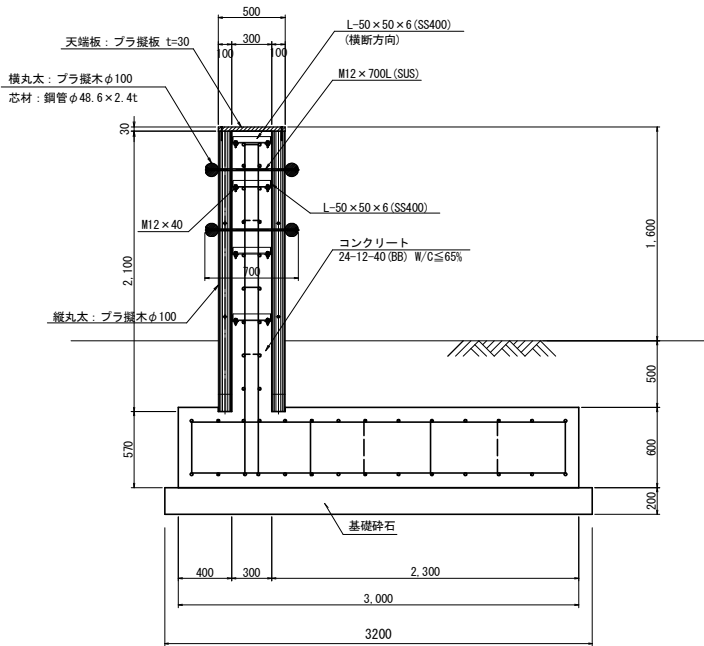

数量表 (1.00m当たり)


材 料	形 状 ・ 寸 法	単 位	数 量	備 考
プラ擬木 (5 連木丸太ユニット)	φ100mm x L2100mm x B500mm	組	4	連結ボルト含む
擬木 横丸太 (鋼管 φ48.6 x 2.4 入り)	φ100mm x L1000mm	本	4	
プラ擬木 (天端板)	W200mm x L500mm x t30mm	枚	5	
丸太固定ボルト	M12 x 700L (SUS)	本	6	
コーキング材	Z-PH-OK-MK-B	本	6	
天端板固定金具 コーススレッド	d3.8 x 57L (SUS)	本	20	
等辺山形鋼	L-50 x 50 x 6 (SS400) L=1000mm	本	8	
等辺山形鋼	L-50 x 50 x 6 (SS400) L=280mm	本	4	横断方向
等辺山形鋼固定ボルト	M12 x 40	本	8	

※プラ擬木 色: ダークブラウン
丸太外観: クスギ肌模様


令和 8 年 度		
漁 港 名	光 漁 港 海 岸	
事 業 名	光 漁 港 海 岸 保 全 (高 潮) 事 業	
図 名	高 潮 堤 防 (B 工 区) 構 造 図	
単 位	縮 尺	1/20
6 葉 中 5 号		
山 口 県 光 市		

S:1/20 , u:mm

たて壁

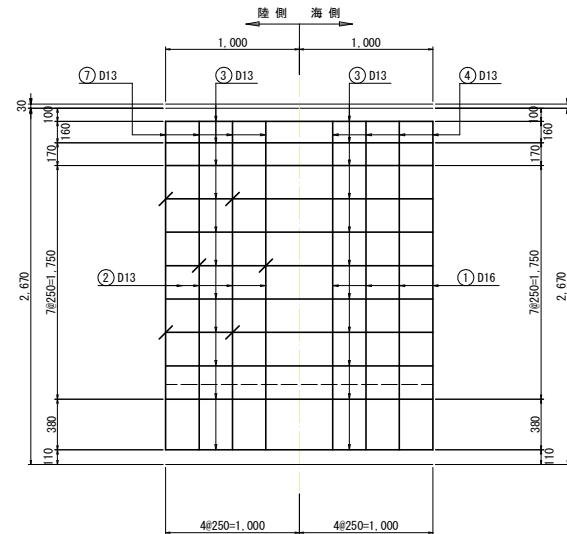

鉄筋組立図

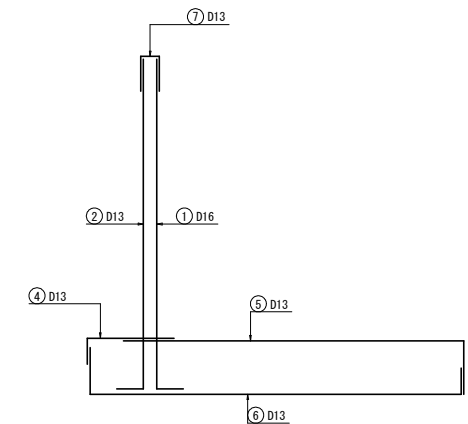

① D16 × 2,700
2,460
320

② D13 × 2,670
2,460
208

③ D13 × 1,000
1,000

④ D13 × 910
710
195

⑤ D13 × 2,990
2,610
195

⑥ D13 × 3,380
2,800
380
195

⑦ D13 × 490
100
105

⑧ D13 × 360
154
100

⑨ D13 × 1,540
526
406
100
100

重ね継手長 410mm以上
継手の間隔 600mm以上

番 号	径 (mm)	長 さ (mm)	単位重量 (kg/m)	1本当り 重量 (kg/本)	本 数	重 量 (kg)	摘 要
1	16	2.780	1.56	4.337	4	17.35	
2	13	2.670	0.995	2.657	4	10.63	
3	13	1.000	0.995	0.995	46	45.77	
4	13	910	0.995	0.905	4	3.62	
5	13	2.990	0.995	2.975	4	11.90	
6	13	3.380	0.995	3.363	4	13.45	
7	13	490	0.995	0.488	4	1.95	
8	13	360	0.995	0.358	6	2.15	
9	13	1,540	0.995	1.532	4	6.13	
計					D13	95.60	kg
					D16	17.35	kg
合 計						112.946	kg

$$V = 3.00 \times 1.00 \times 0.60 = 1.80\text{m}^3 \quad (1.00\text{m当り})$$

令和 8 年度		
漁 港 名	光 漁 港 海 岸	
事 業 名	光漁港海岸保全（高潮）事業	
図 名	高潮堤防（B工区）配筋図（1m当り）	
単 位	縮 尺	1/20
6 葉 中 6 号		
山 口 県 光 市		