


平面図（養浜砂投入箇所）
S=1/1500





標準断面図 S=1/100
No. 82付近

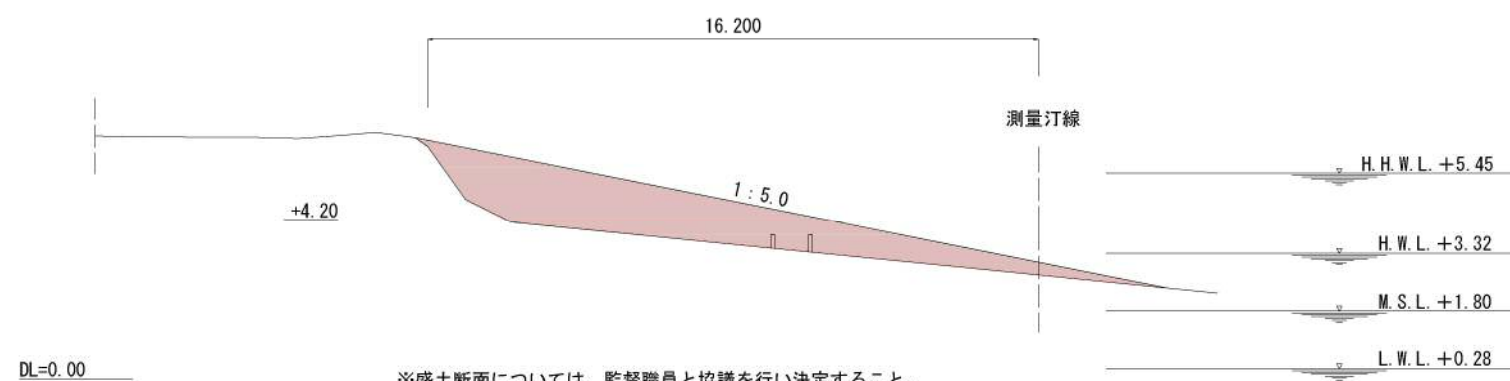


※盛土断面については、監督職員と協議を行い決定すること。

工事名	令和7年度光瀬港海岸保全施設整備工事		
図面名	平面図（養浜投入箇所）		
作成年月日			
縮尺	図示	図面番号	1
会社名			
事業者名	光市		

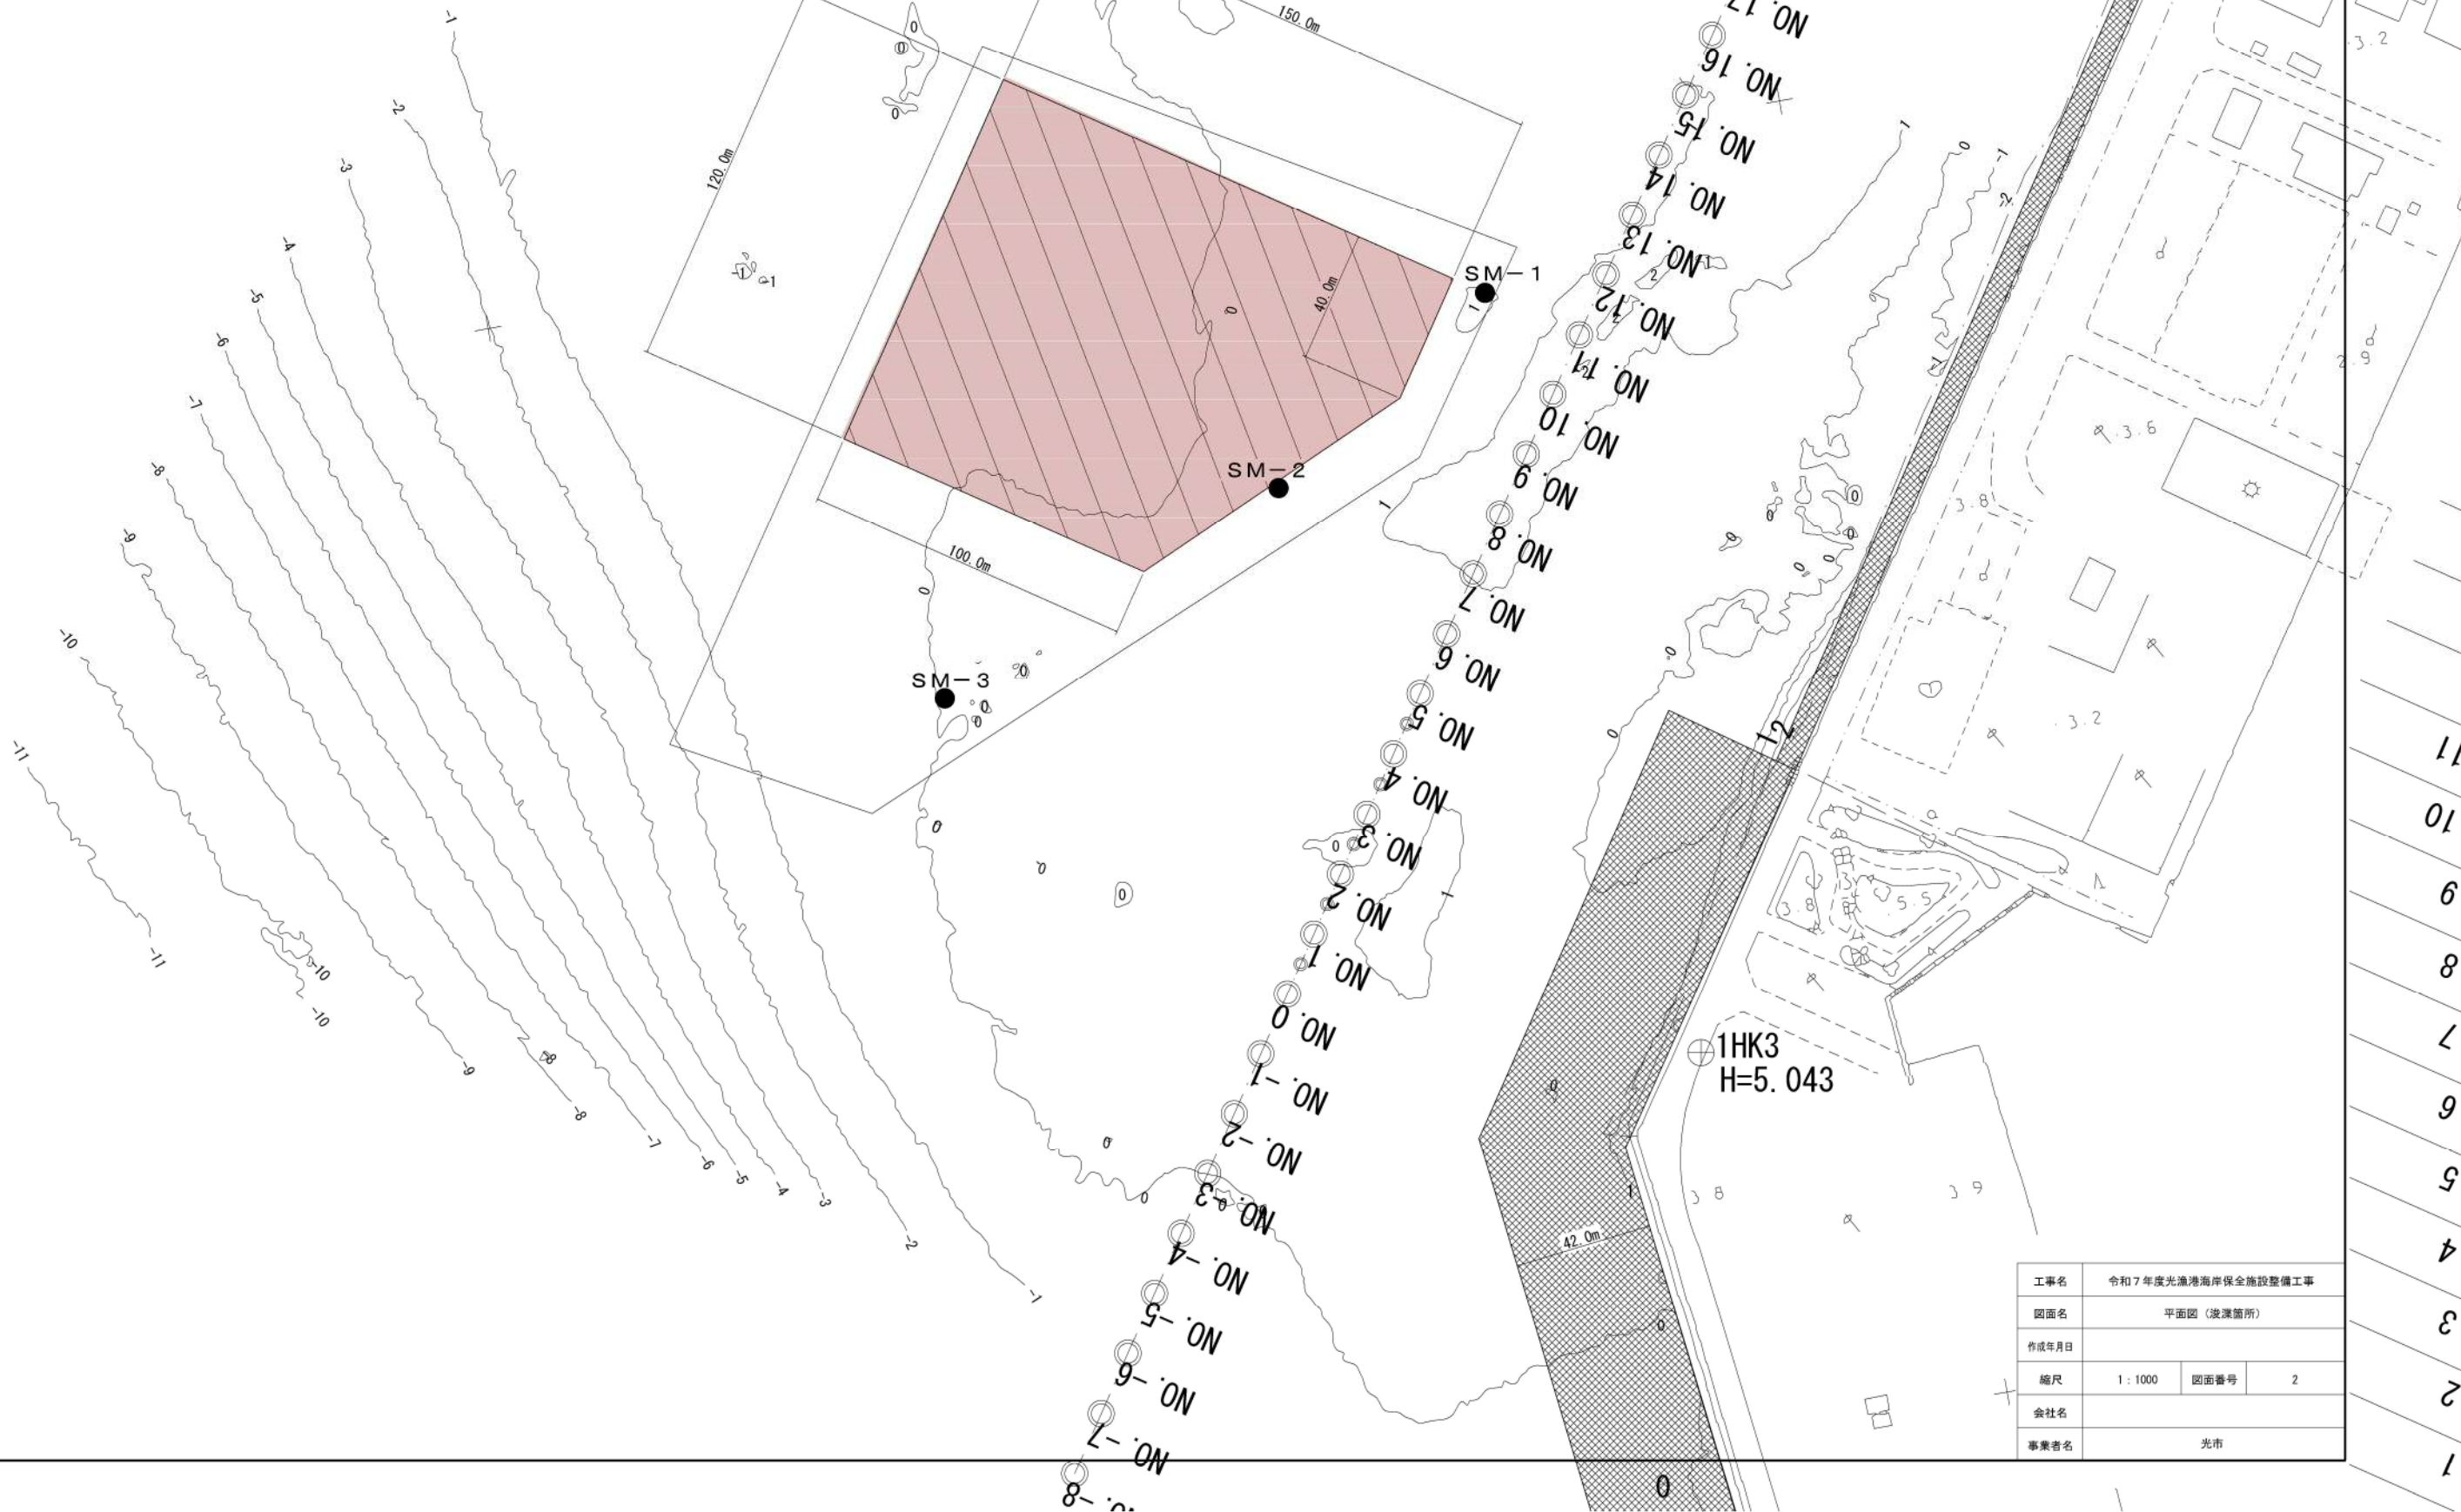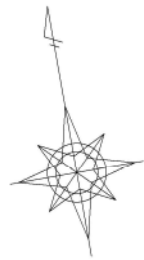

工事名	令和7年度光瀬港海岸保全施設整備工事		
図面名	平面図（浚渫箇所）		
作成年月日			
縮尺	1 : 1000	図面番号	2
会社名			
事業者名	光市		

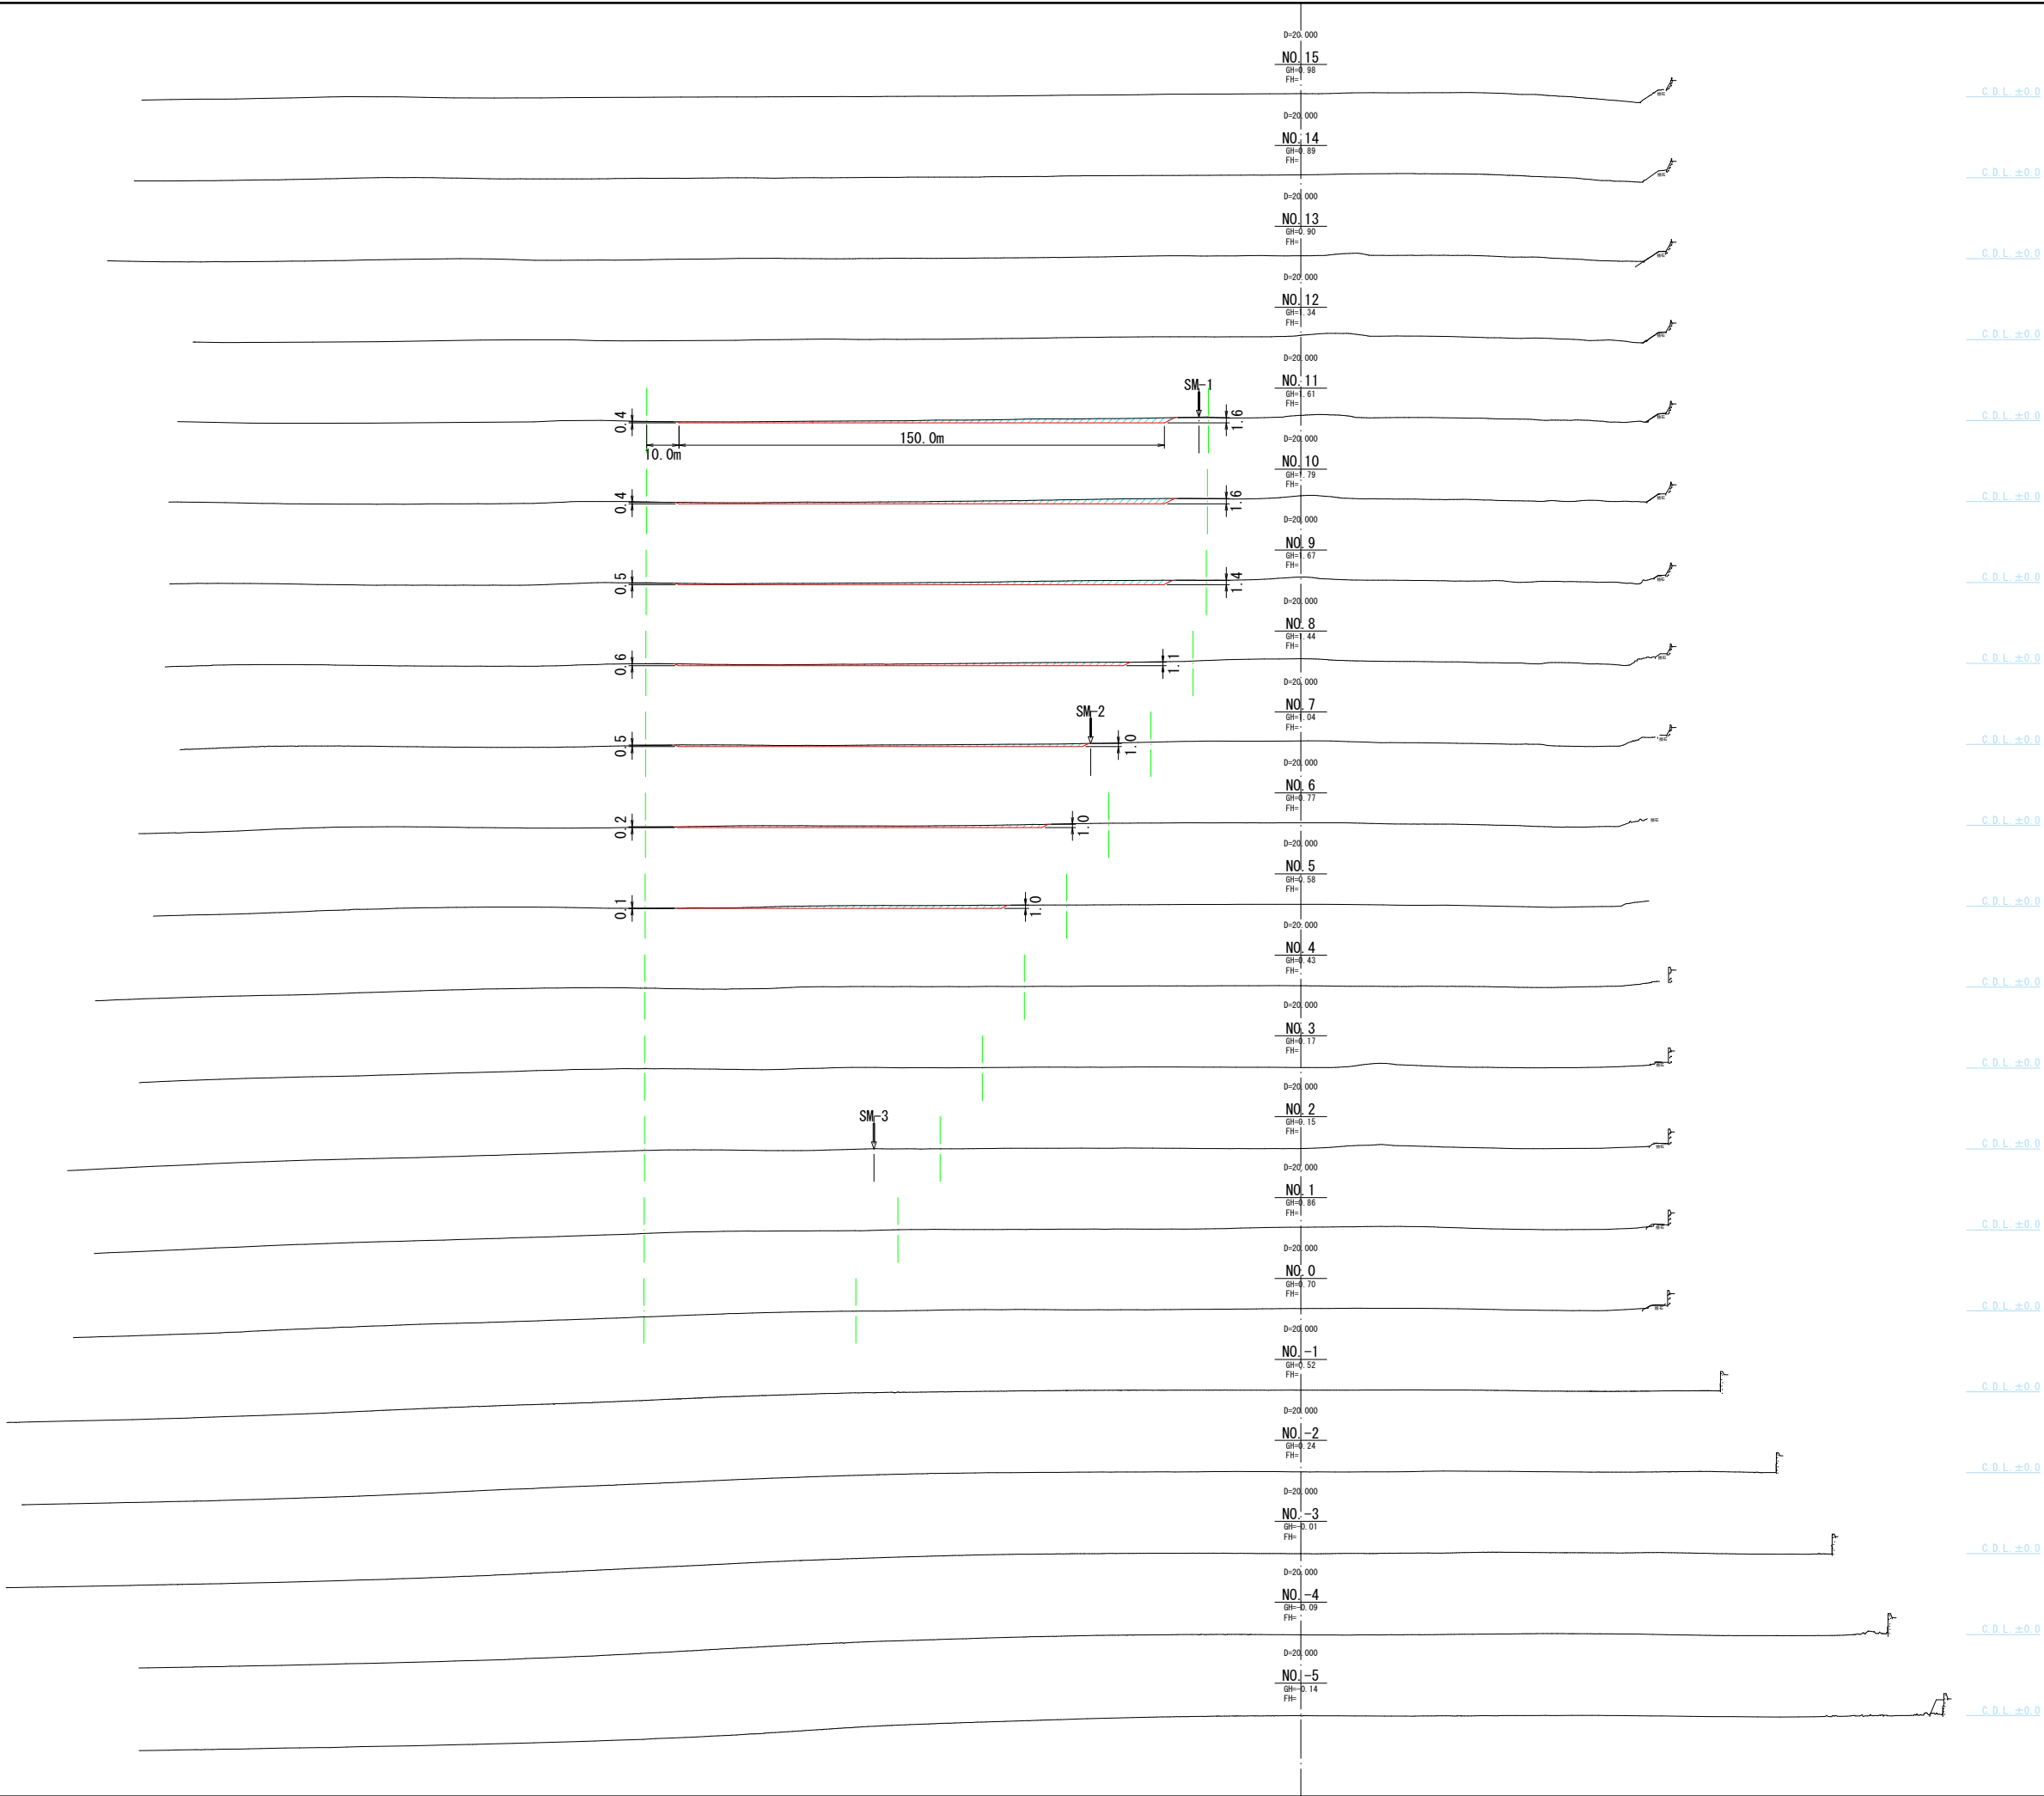

No.11	断面積 (m2)
浚渫	110.0

No.10	断面積 (m2)
浚渫	115.0

No.9	断面積 (m2)
浚渫	107.0

No.8	断面積 (m2)
浚渫	77.0

No.7	断面積 (m2)
浚渫	62.0

No.6	断面積 (m2)
浚渫	55.0

No.5	断面積 (m2)
浚渫	62.0

工事名	令和7年度光漁港海岸保全施設整備工事		
図面名	横断面 (浚渫箇所)		
作成年月日			
縮尺	1 : 1000	図面番号	3
会社名			
事業者名	光市		