


凡例

YB8	(TI-A)	床タイルA 磁器質タイル
	(TI-B)	床タイルB 150角 (ノンスリップ)
	(C-A)	コンクリート直均し
YB7		※EPS・PS・ACの床は C-A とする。
	(C-B)	コンクリート直押え
	(TC-A)	タイルカーペットA
YB6	(FS-A)	ビニル床シートA 一般部
	(FS-B)	ビニル床シートB 耐薬
	(FS-C)	ビニル床シートC (水回り)
	(FS-D)	ビニル床シートD (ノンスリップ)
YB5	(FL-A)	ビニル床タイルA (合板下地) (1F)
	(FL-B)	ビニル床タイルB (直張用) (2F)
	(FL-C)	ビニル床タイルC (ラーニング commons)
YB4	(FL-D)	フローリングD (アリーナ)
	(NY-A)	塗床A
	(NY-B)	塗床B (ノンスリップ)
YB3	(TB-1)	塗膜防水 (X-2)
	(TB-2)	塗膜防水 (X-2) (ノンスリップ)
YB2	(AS-1)	アスファルト防水 (D-1工法)
	(AS-2)	アスファルト防水 (B-1工法) (保護コン有)
		C下地 コンクリート下地
		M下地 モルタル下地
		SL下地 セルフレベリング下地
		M2下地 防水モルタル下地
		S下地 鋼製床組
		D下地 断熱材床 SUS 40*20 t2.0
		床見切目 真鍮 (磨き仕上) フレックス フロアパッド FB-1-F
		床下点検口
		注意喚起誘導ビニル床タイル (FS-A部)
		注意喚起誘導タイル (TI-E部)
		空調用配管スペース (鋼製床組 H550)
		OA下地 OA床下地 (H100)
		ピットを示す。
		※ 特記なき限りFL±0とする。
		±N 床仕上げレベルを示す。
		[-100] スラブレベルFL-100を示す。

設計者  
 ㈱異設計コンサルタント 一級建築士登録321729号 小澤 透  
 ㈱異設計コンサルタント 一級建築士登録293856号 福田 豊和  
 ㈱長大 一級建築士登録番号235197号 諏訪 泰輔

工事名	やまと学園建設工事 (建築工事)	A-035
図名	1階床伏図	
設計	光市建設部建築住宅課	縮尺 (A1) 1/150
	級建築士登録第 号	縮尺 (A3) 1/300
部長	課長	係長
		製図
		写図
		令和 8年 5月

1階床伏図 S=1/150

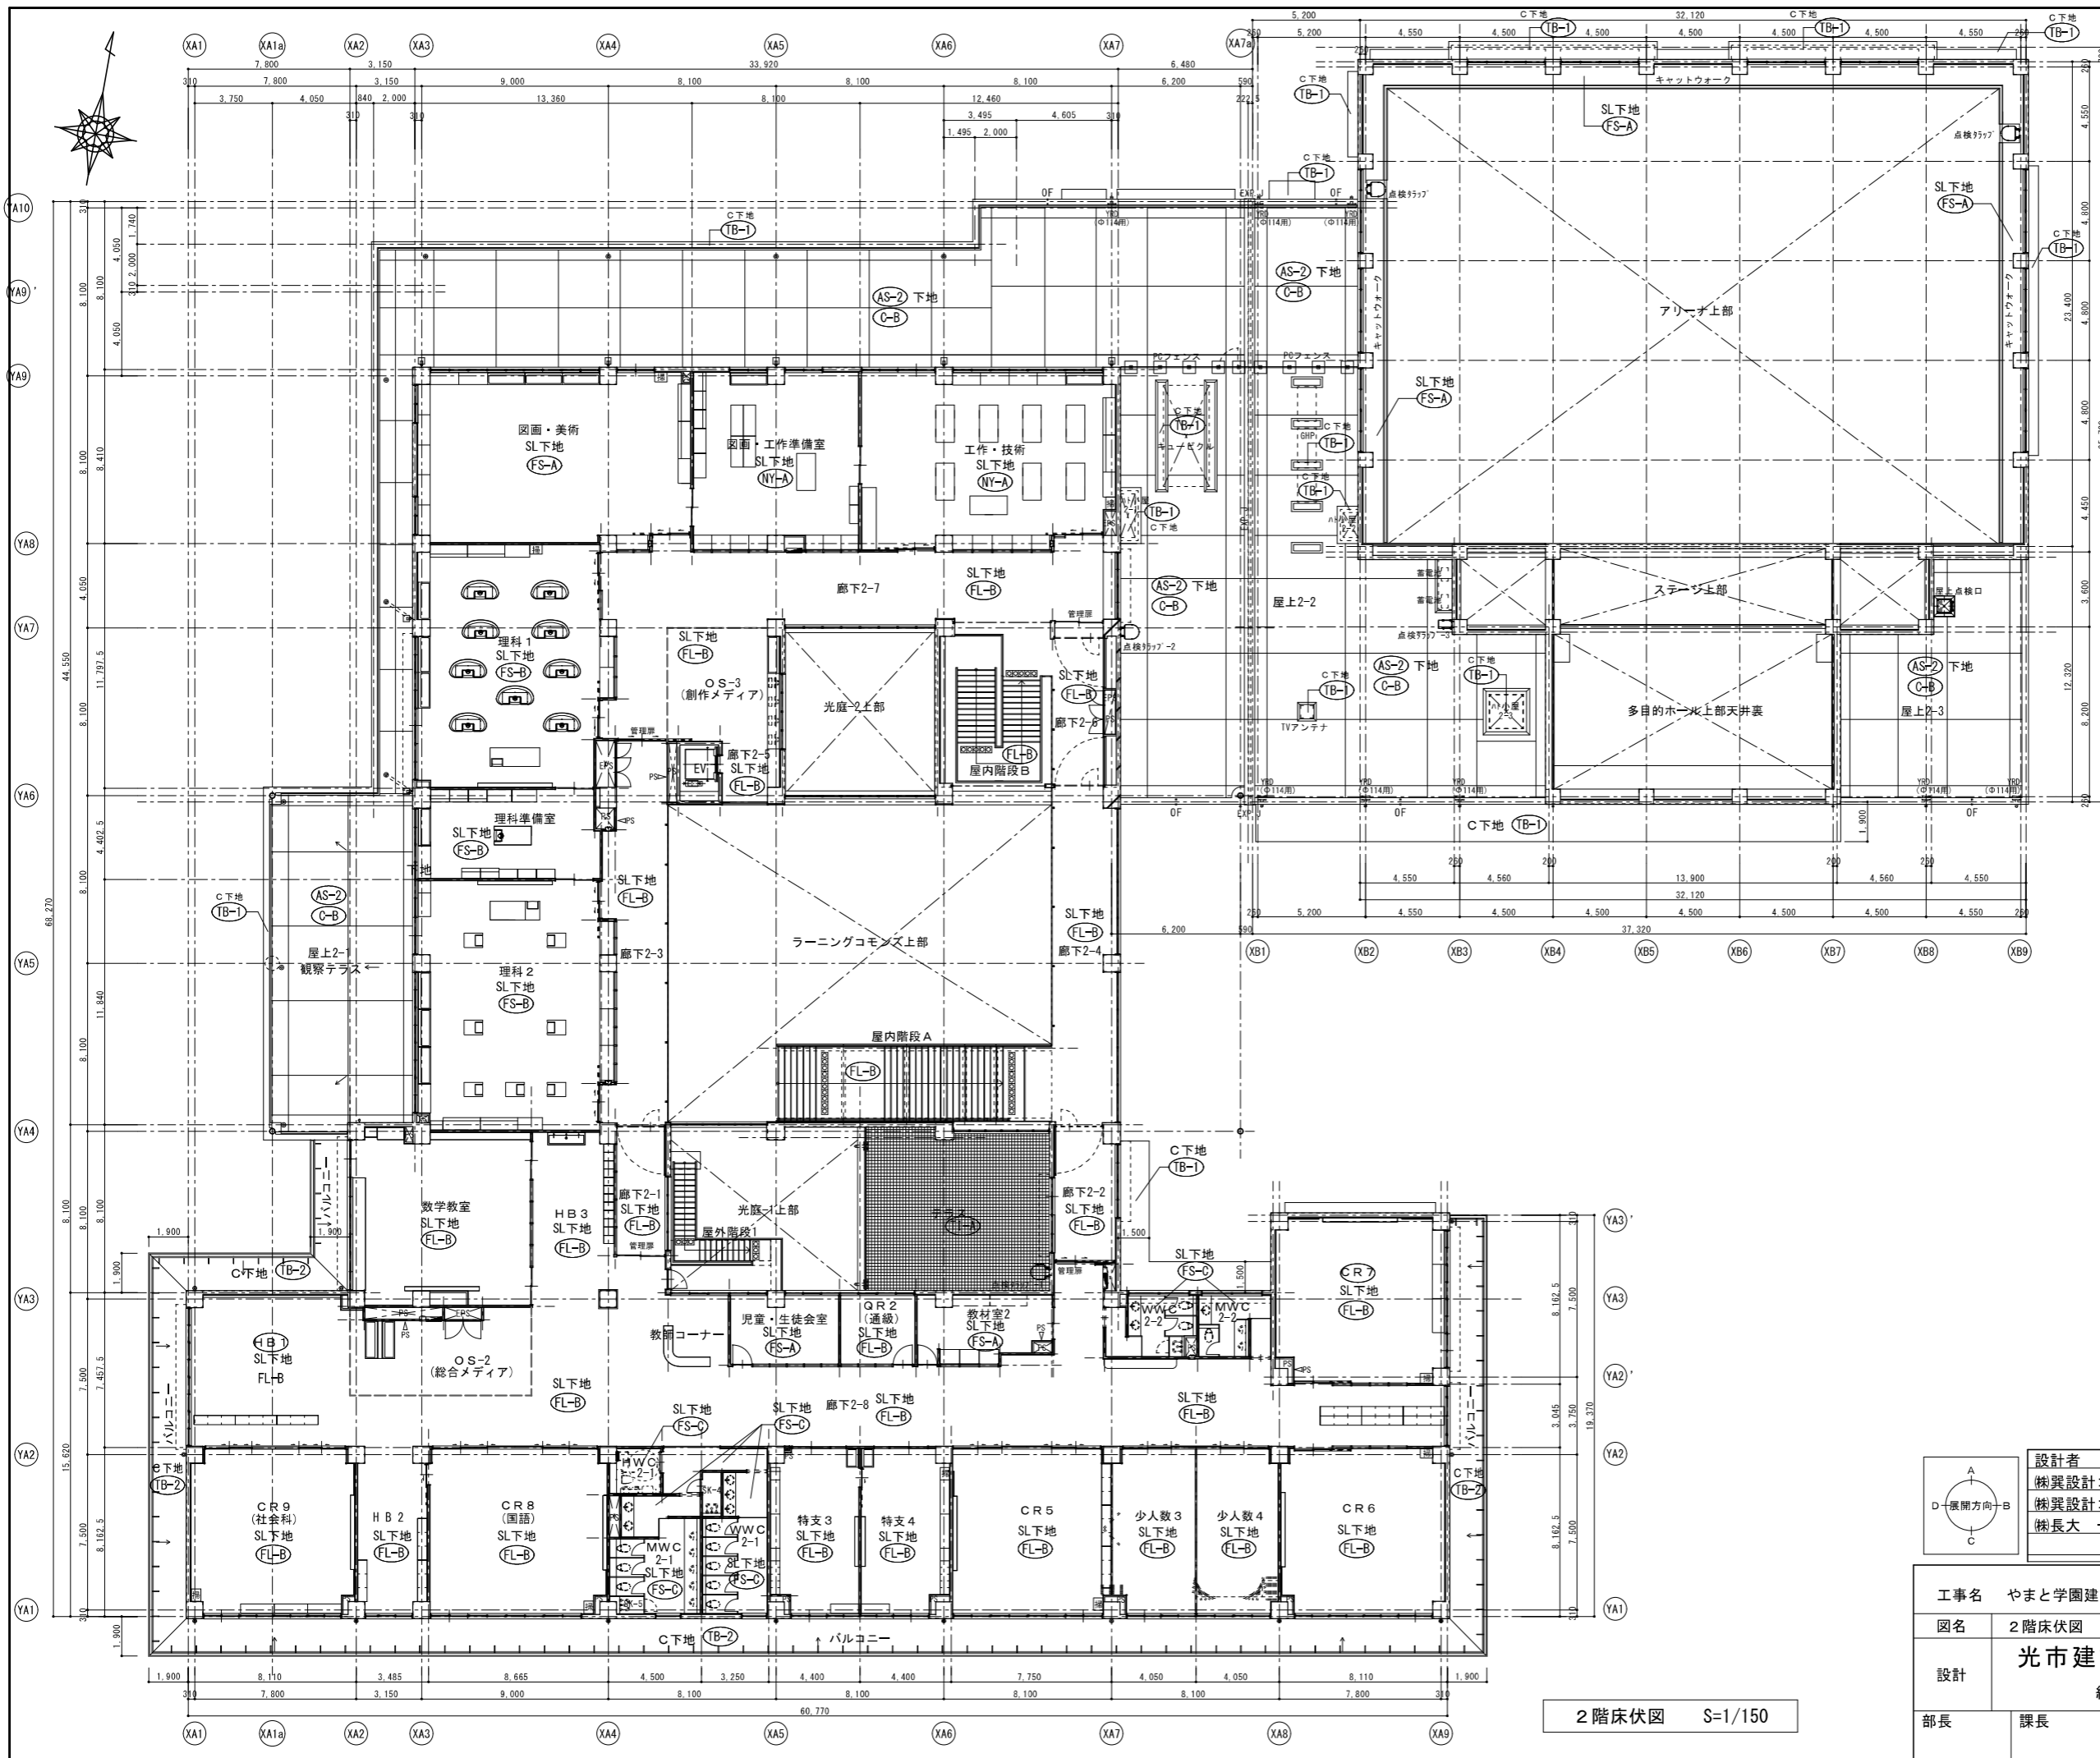


凡例

YB8	(T1-A)	床タイルA 磁器質タイル
	(T1-B)	床タイルB 150角 (ノンスリップ)
	(C-A)	コンクリート直均し
YB7		※EPS・PS・ACの床は C-A とする。
	(C-B)	コンクリート直押え
	(T0-A)	タイルカーペットA
YB6	(FS-A)	ビニル床シートA 一般部
	(FS-B)	ビニル床シートB 耐薬
	(FS-C)	ビニル床シートC (水回り)
YB5	(FS-D)	ビニル床シートD (ノンスリップ)
	(FL-A)	ビニル床タイルA (合板下地) (1F)
	(FL-B)	ビニル床タイルB (直張用) (2F)
YB4	(FL-C)	ビニル床タイルC (ラーニングcommons)
	(FL-D)	フローリングD (アリーナ)
	(NY-A)	塗床A
	(NY-B)	塗床B (ノンスリップ)
YB3	(TB-1)	塗膜防水(X-2)
	(TB-2)	塗膜防水(X-2) (ノンスリップ)
YB2	(AS-1)	アスファルト防水(D-1工法)
	(AS-2)	アスファルト防水(B-1工法) (保護コン有)
	C下地	コンクリート下地
	M下地	モルタル下地
	SL下地	セルフレベリング下地
	M2下地	防水モルタル下地
	S下地	鋼製床組
	D下地	断熱材床
	床見切A	SUS 40*20 t2.0
	床見切B	真鍮(磨き仕上) フレックス フロアエッジ FB-1-F
		床下点検口
		注意喚起誘導ビニル床タイル(FS-A部)
		注意喚起誘導タイル(T1-E部)
		空調用配管スペース (鋼製床組 H550)
	OA下地	O A床下地 (H100)
		※ 特記なき限りFL±0とする。
	±N	床仕上げレベルを示す。
	[-100]	スラブレベルFL-100を示す。

設計者  
 ㈱異設計コンサルタント 一級建築士登録321729号 小澤 透  
 ㈱異設計コンサルタント 一級建築士登録293856号 福田 豊和  
 ㈱長大 一級建築士登録番号235197号 諏訪 泰輔

工事名	やまと学園建設工事 (建築工事)	A-036
図名	2階床伏図	
設計	光市建設部建築住宅課	縮尺(A1) 1/150
	級建築士登録第 号	縮尺(A3) 1/300
部長	課長	係長
		製図
		写図
		令和 8年 5月

2階床伏図 S=1/150

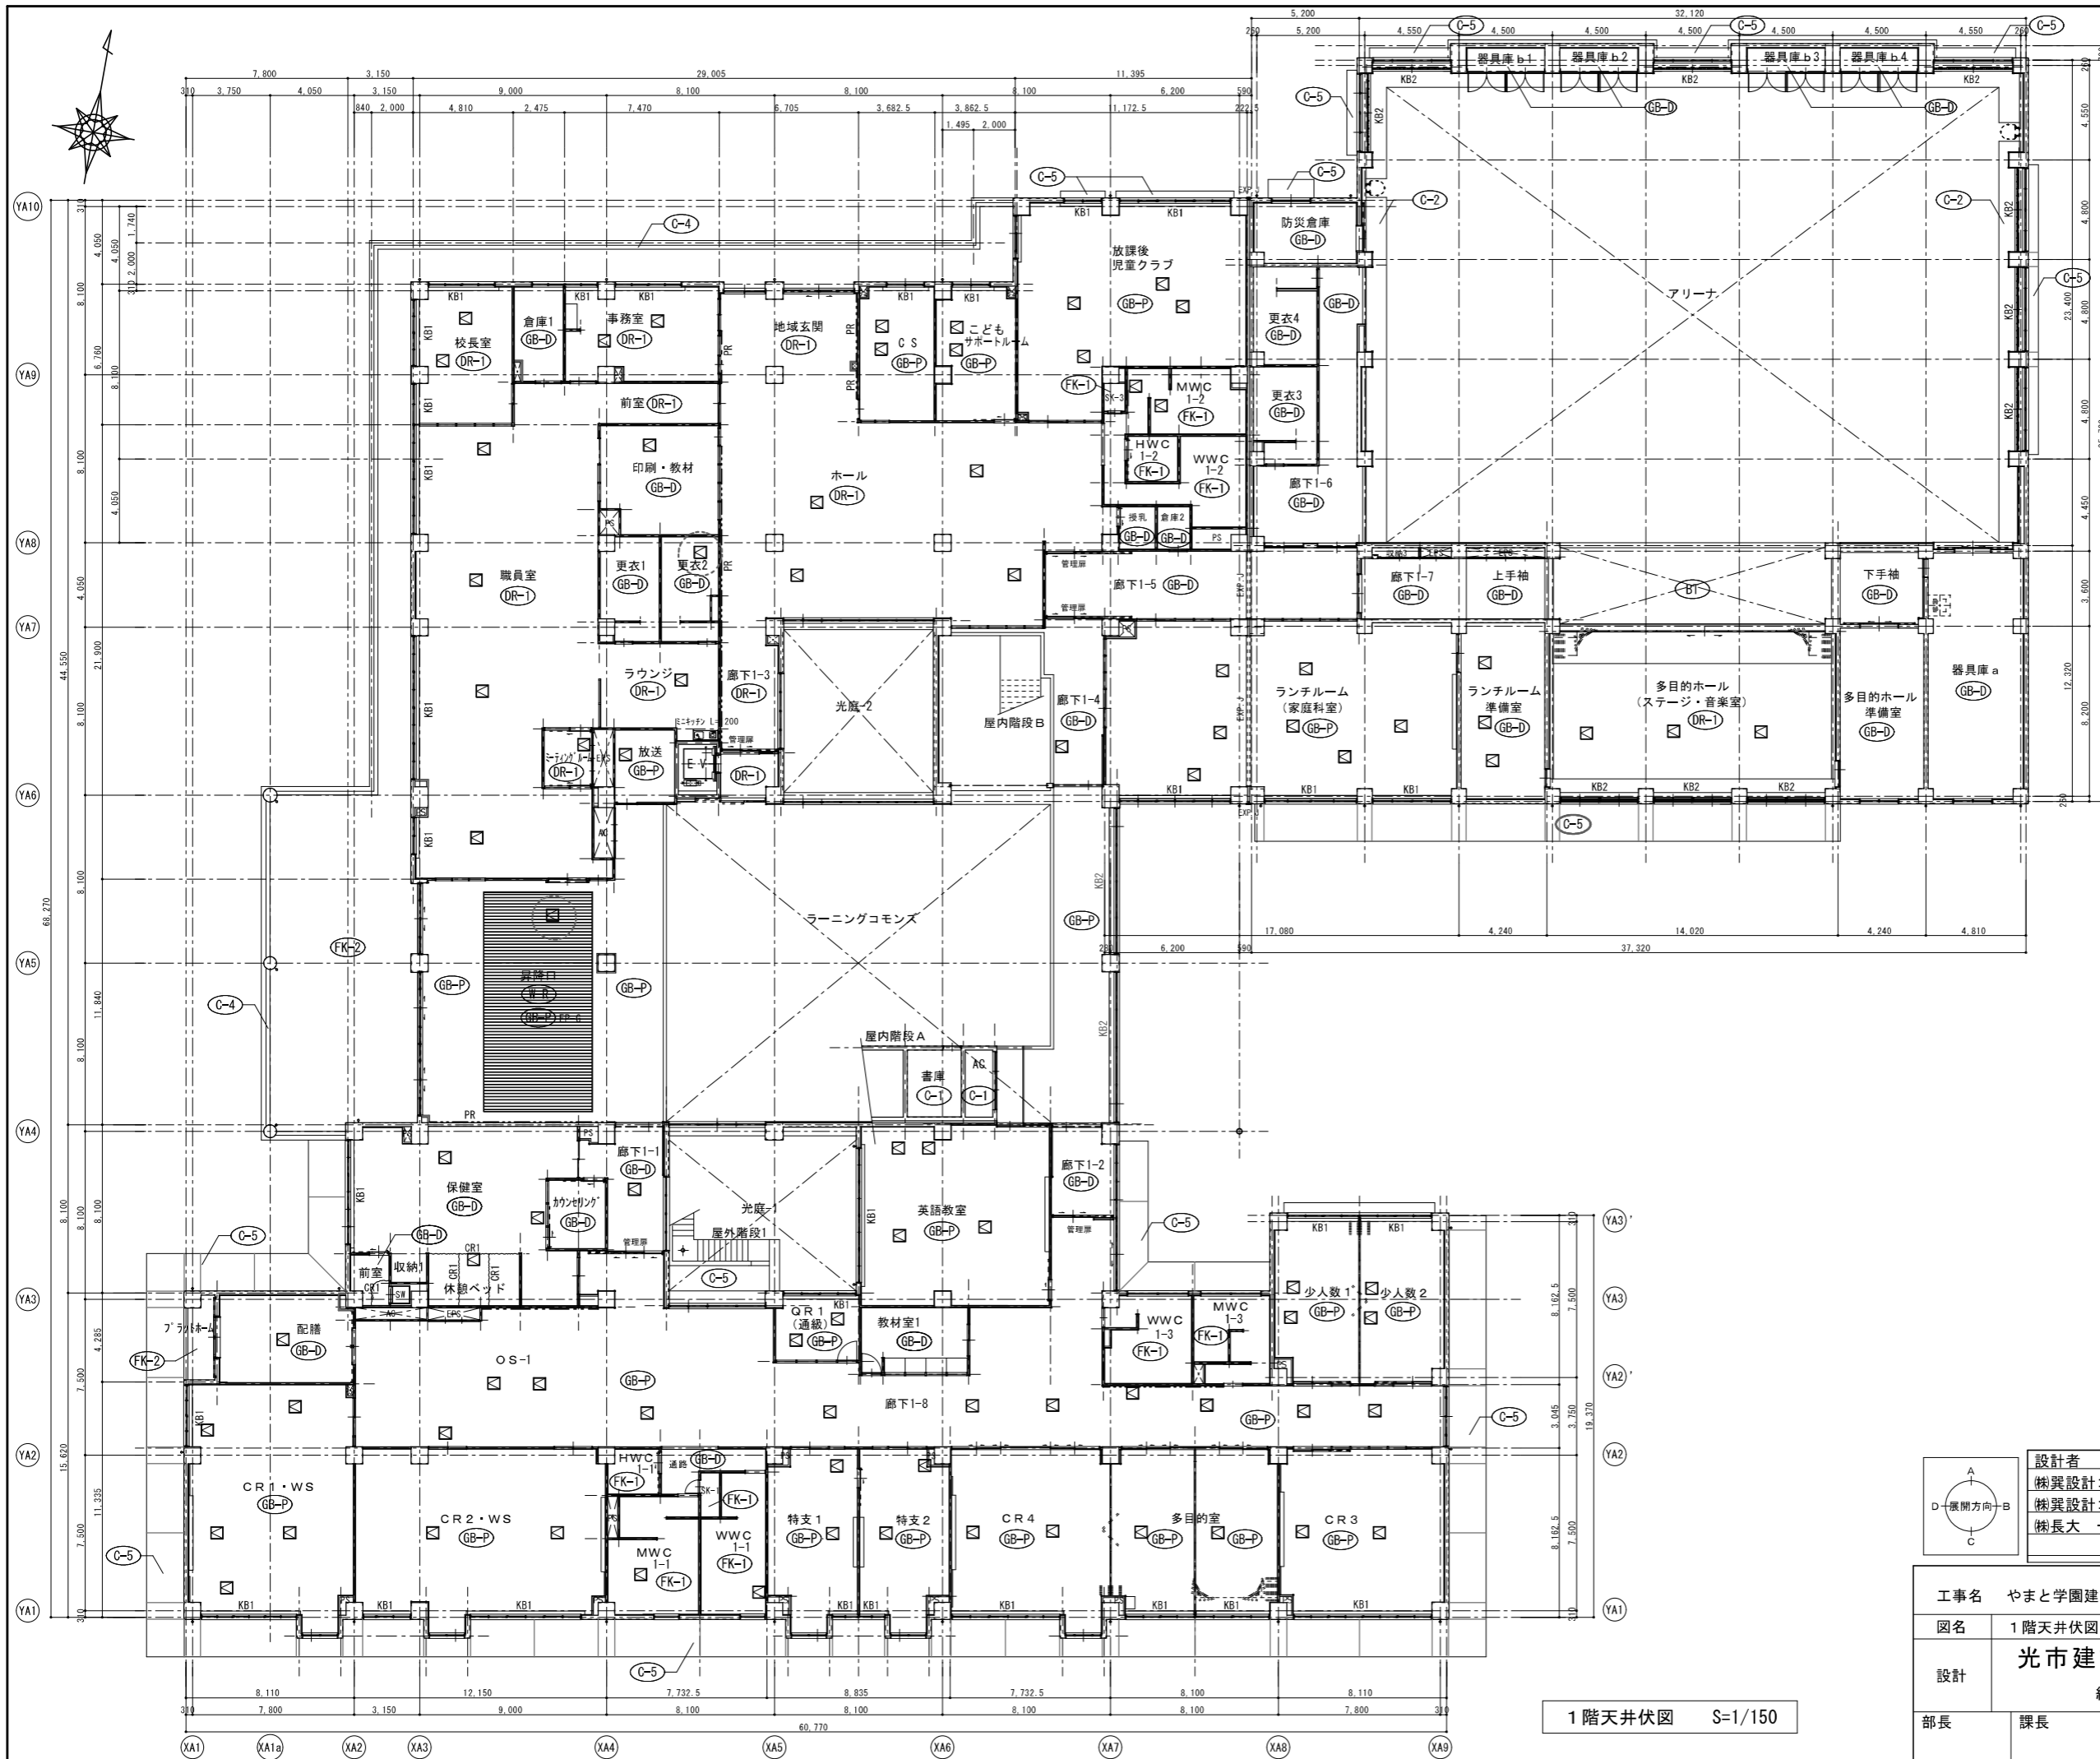



凡例

GB-I	GB-Rt12.5(不燃) EP-G
GB-D	GB-Dt9.5(化粧)
GB-N	GB-Nt9.5(化粧)
GB-P	GB-Pt9.5(化粧)
DR-1	GB-Nt9.5+DRt9.0
FK-1	FKt6.0 EP-G
FK-2	FKt8.0 EP-G(屋外)
FK-3	FKt12.0 DP(屋外)
SI	窯業系サイディング t12.0
C-1	RC (C) 打放 アラワシ
C-2	RC (B) 打放 EP-G
C-3	RC (B) 打放 結露防止塗装
C-4	RC (B) 外装吹付A
C-5	RC (B) 外装吹付B
IA	断熱材現し
IB	断熱材 SOP
IC	GWbt25
ID	GWbt25
W-R	木製ルーバー
BT	ブドウ棚
AL	アルミスパンドレル
WBB	木製ブラインドボックス、木製カーテンボックス
ALBB	7Mブラインドボックス、7Mカーテンボックス
MM	木見切
PR	ピクチャーレール
KB1	木製カーテンボックス (有効巾120)
KB2	木製カーテンボックス (有効巾200)
CR1	カーテンレール (天井付) +カーテン(病室用):ブレン
600	天井点検口 600角
900	開口補強 900角
1000*700	開口補強 1000*700
700*600	開口補強 700*600
300	開口補強 300角
150	開口補強 150角

設計者  
 榊原設計コンサルタント 一級建築士登録321729号 小澤 透  
 榊原設計コンサルタント 一級建築士登録293856号 福田 豊和  
 榊原大 一級建築士登録番号235197号 諏訪 泰輔

工事名	やまと学園建設工事 (建築工事)	A- 037
図名	1階天井伏図	
設計	光市建設部建築住宅課	縮尺(A1) 1/150
	級建築士登録第 号	縮尺(A3) 1/300
部長	課長	係長
	製図	写図
		令和 8年 5月

1階天井伏図 S=1/150

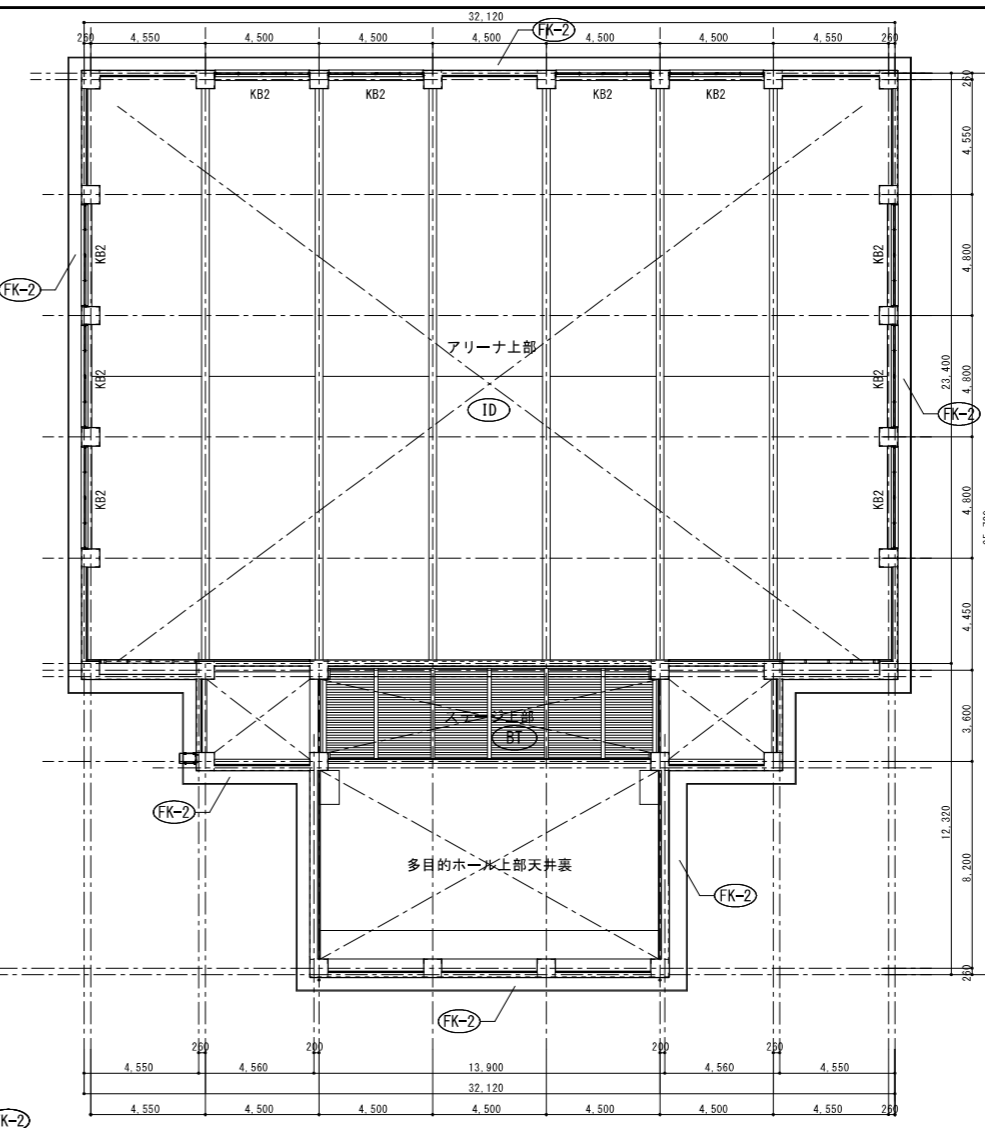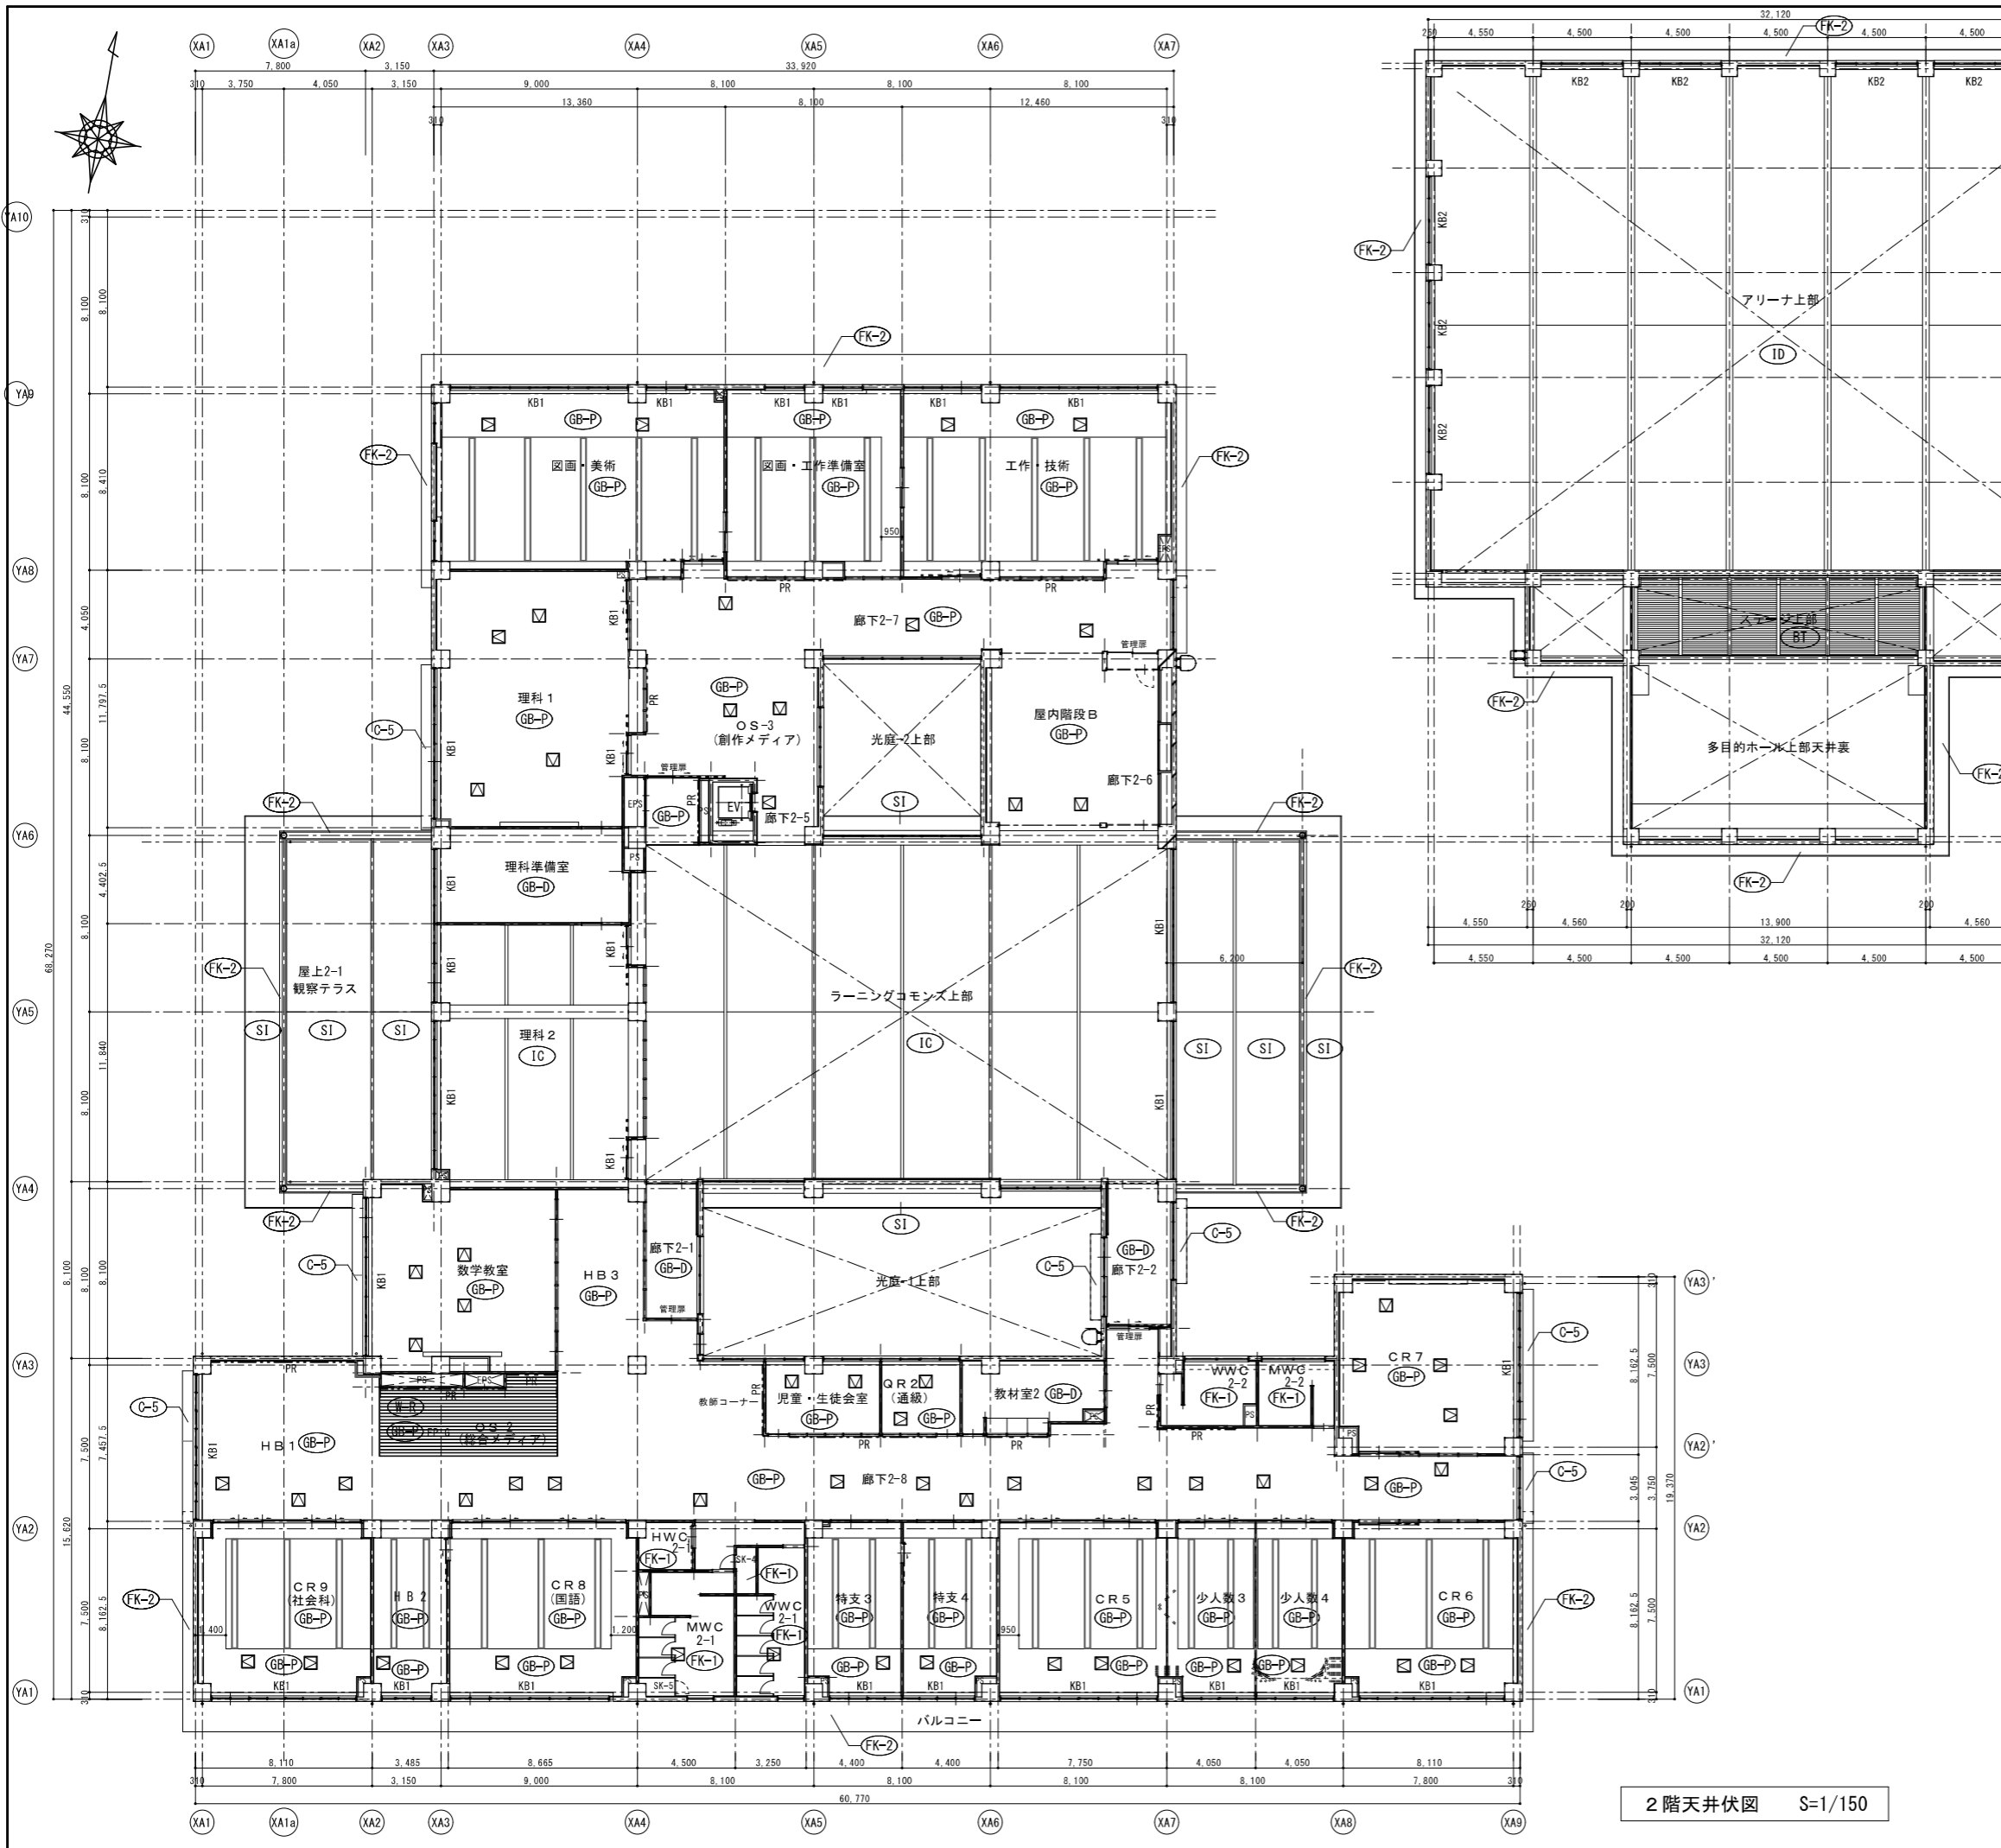


凡例

GB-1	GB-Rt12.5(不燃) EP-G
GB-D	GB-Dt9.5(化粧)
GB-N	GB-NCt9.5(化粧)
GB-P	GB-Pt9.5(化粧)
DR-1	GB-NCt9.5+DRt9.0
FK-1	FKt6.0 EP-G
FK-2	FKt8.0 EP-G(屋外)
FK-3	FKt12.0 DP(屋外)
SI	窯業系サイディング t12.0
C-1	RC (C) 打放 アラワシ
C-2	RC (B) 打放 EP-G
C-3	RC (B) 打放 結露防止塗装
C-4	RC (B) 外装吹付A
C-5	RC (B) 外装吹付C
IA	断熱材あらわし
IB	断熱材 SOP
IC	GWt25
ID	GWt25
W-R	木製ルーバー
BT	鋼製ブドウ棚 SOP
AL	アルミスパンドレル
WBB	木製ブラインドボックス、木製カーテンボックス
ALBB	アルミブラインドボックス、アルミカーテンボックス
MM	木見切
PR	ピクチャーレール
KB1	木製カーテンボックス (有効巾120)
KB2	木製カーテンボックス (有効巾200)
CR1	カーテンレール (天井付) +カーテン(病室用):ブレン
600	天井点検口 600角
900	開口補強 900角
1000*700	開口補強 1000*700
700*600	開口補強 700*600
300	開口補強 300角
150	開口補強 150角

設計者  
 株式会社 小澤 透  
 株式会社 福田 豊和  
 株式会社 諏訪 泰輔

工事名	やまと学園建設工事 (建築工事)	A-038
図名	2階天井伏図	
設計	光市建設部建築住宅課	縮尺(A1) 1/150
	級建築士登録第 号	縮尺(A3) 1/300
部長	課長	係長
		製図
		写図
		令和 8年 5月

2階天井伏図 S=1/150

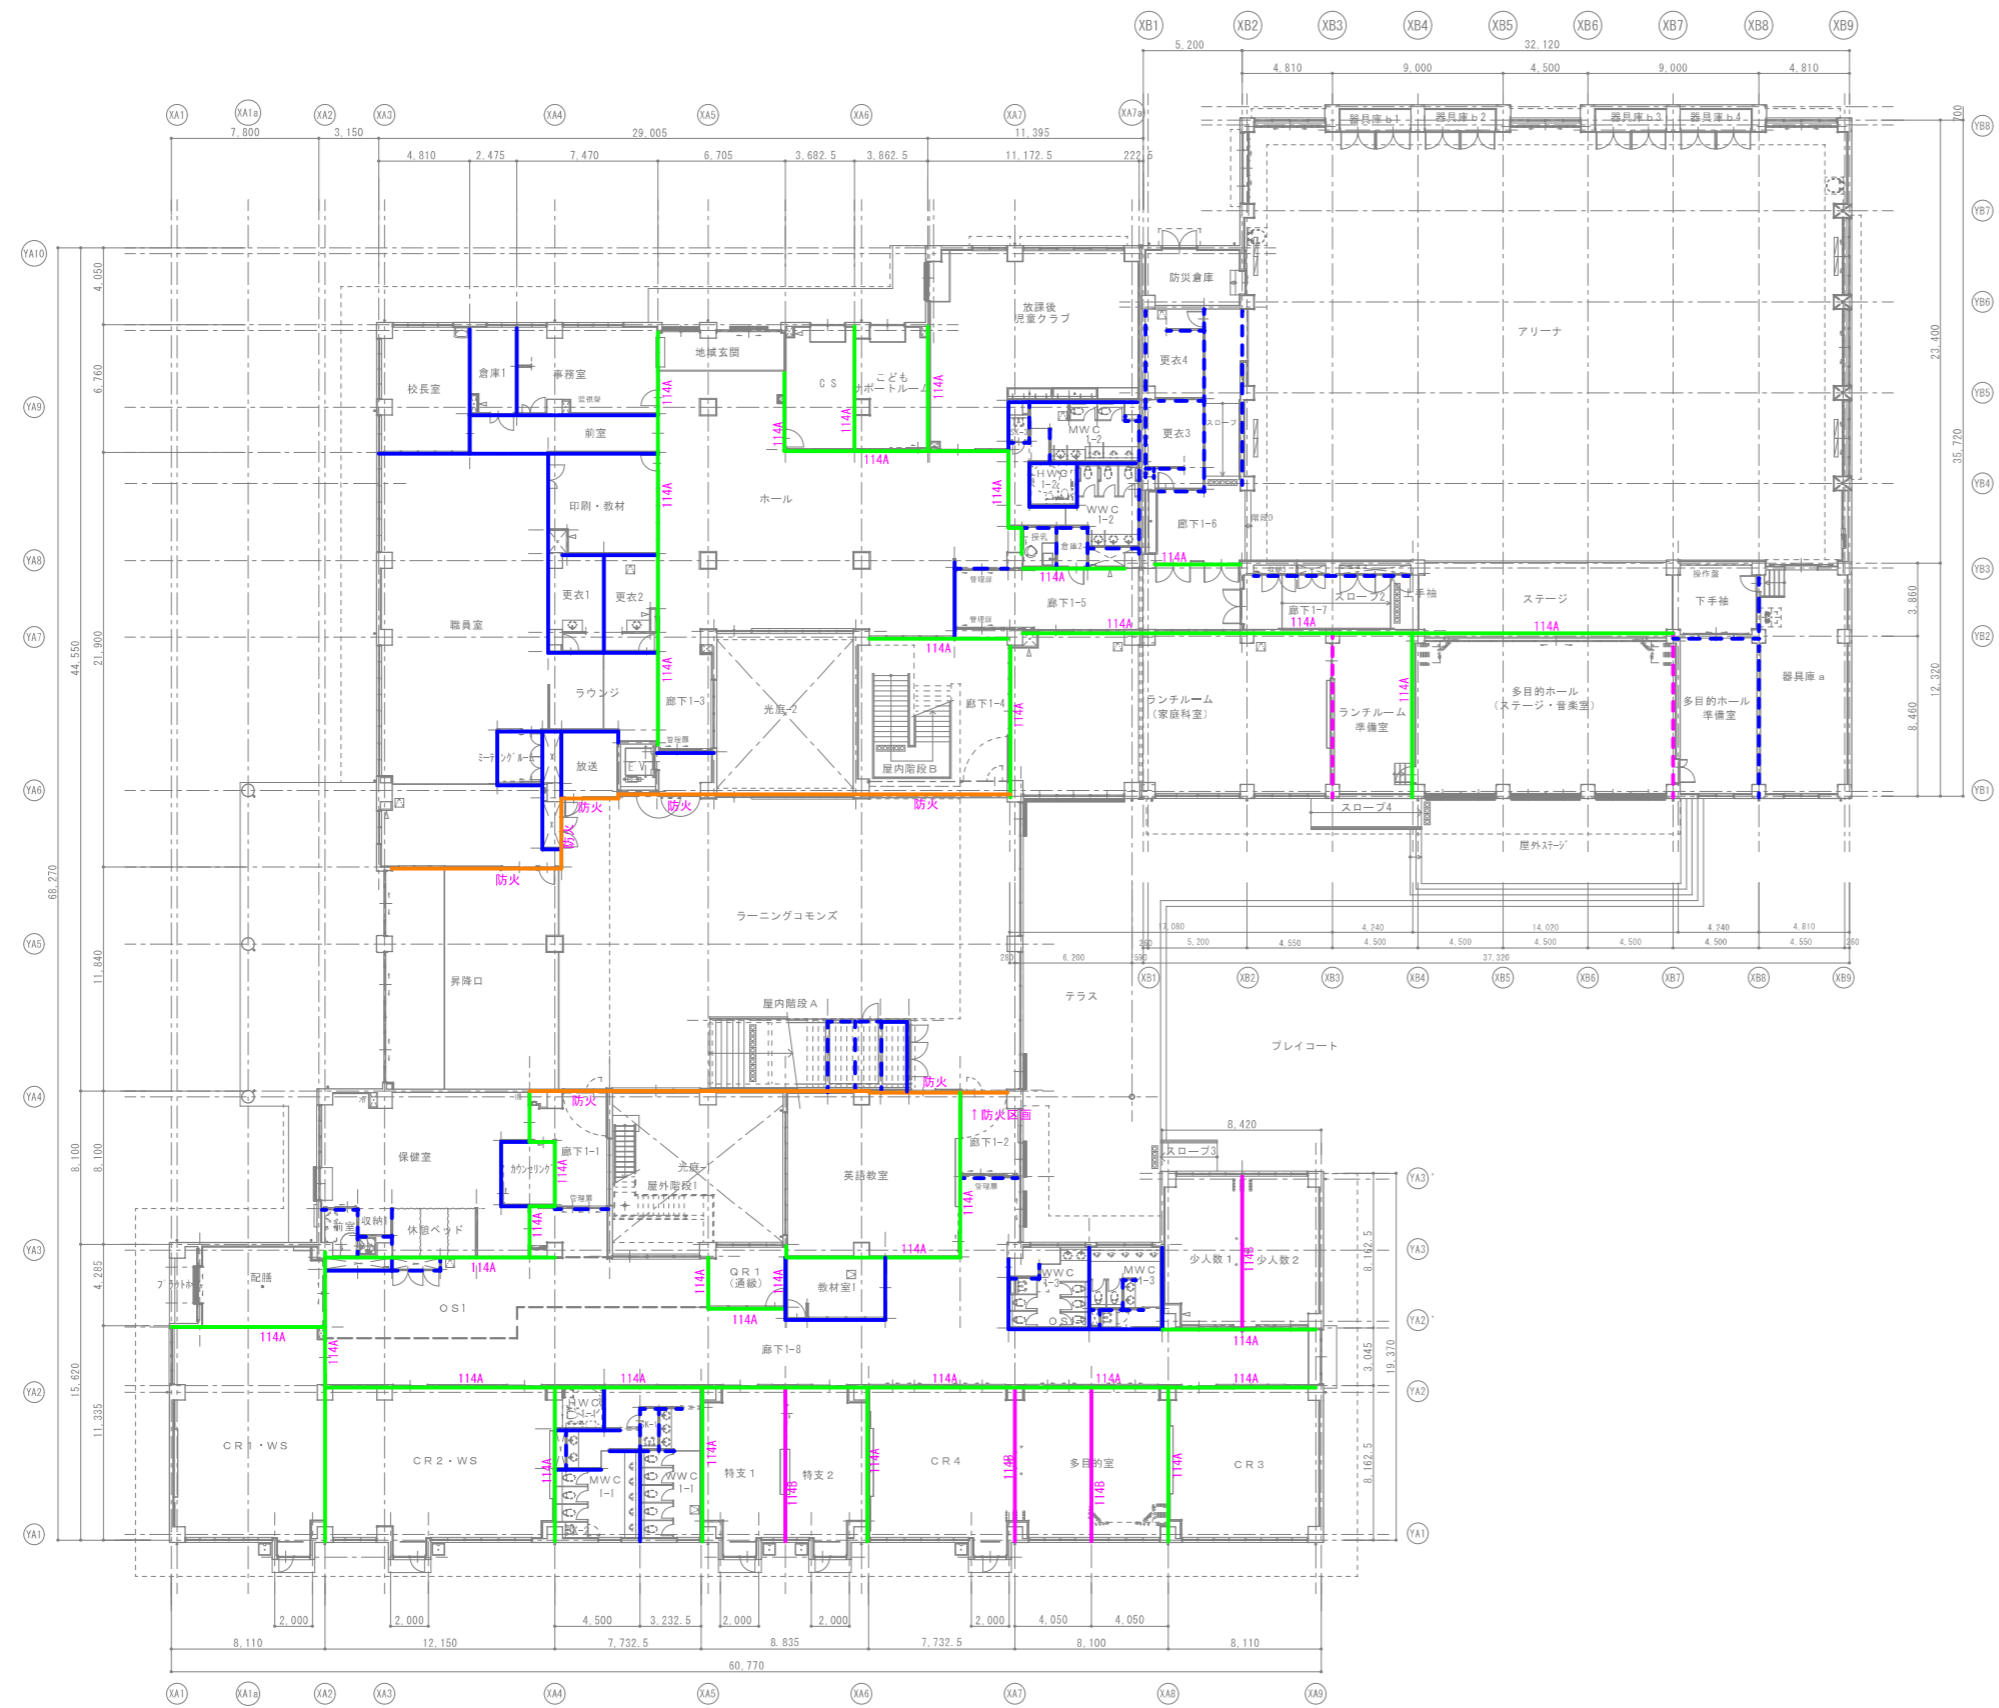

- 壁凡例
- 乾式壁 壁A
  - 乾式壁(遮音) 壁B
  - 114条区画(乾式壁) 114A
  - 114条区画(乾式壁・遮音) 114B
  - 防火区画(面積区画)

工事名	やまと学園建設工事(建築工事)	A- 039
図名	1階壁凡例図	
設計	光市建設部建築住宅課	縮尺(A1) 1/200
	級建築士登録第 号	縮尺(A3) 1/400
部長	課長	係長
		製図
		写図
	令和 8年	5月

設計者  
 榎野設計コンサルタント 一級建築士登録321729号 小澤 透  
 榎野設計コンサルタント 一級建築士登録293856号 福田 豊和  
 榎長大 一級建築士登録番号235197号 諏訪 泰輔



- 壁凡例
- 乾式壁 壁A
  - 乾式壁(遮音) 壁B
  - 114条区画(乾式壁) 114A
  - 114条区画(乾式壁・遮音) 114B
  - 防火区画(面積区画)


設計者  
 樹異設計コンサルタント 一級建築士登録321729号 小澤 透  
 樹異設計コンサルタント 一級建築士登録293856号 福田 豊和  
 樹長大 一級建築士登録番号235197号 諏訪 泰輔

工事名	やまと学園建設工事(建築工事)	A- 040
図名	2階壁凡例図	
設計	光市建設部建築住宅課 級建築士登録第 号	縮尺(A1) 1/200 縮尺(A3) 1/400
部長	課長 係長 製図 写図	令和 8年 5月




■ 凡例

	RC外壁部：断熱材W1	現場発泡ウレタンフォームA種 1H t25吹付
	S外壁部：断熱材W2	グラスウール(24kg/m3)t100充填
	RC屋根スラブ裏：断熱材R1	現場発泡ウレタンフォームA種 1H t25吹付
	S屋根内：断熱材R2	グラスウール(24kg/m3)t100敷込
	土間スラブ下：断熱材S1	押出法ホリスチレンフォーム保温板3種b t25敷込

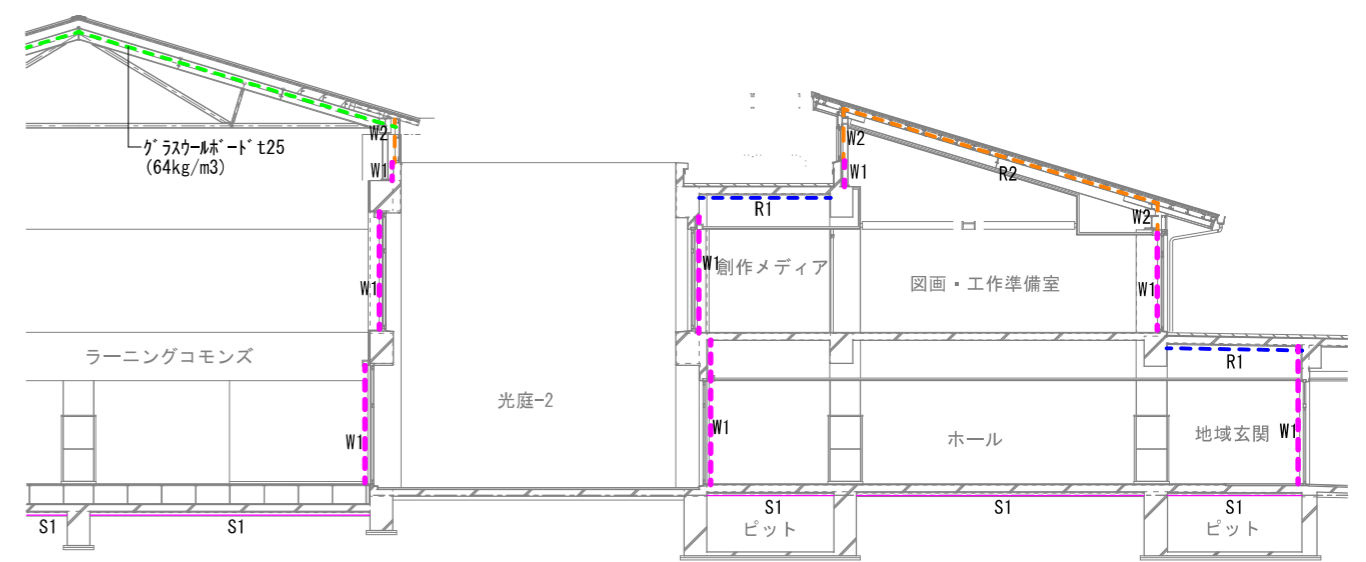

工事名	やまと学園建設工事(建築工事)	A- 041
図名	1階断熱区分図	
設計	光市建設部建築住宅課 級建築士登録第 号	縮尺(A1) 1/200 縮尺(A3) 1/400
部長	課長	係長
		製図
		写図
		令和 8年 5月

設計者  
 樹葉設計コンサルタント 一級建築士登録321729号 小澤 透  
 樹葉設計コンサルタント 一級建築士登録293856号 福田 豊和  
 樹長大 一級建築士登録番号235197号 諏訪 泰輔

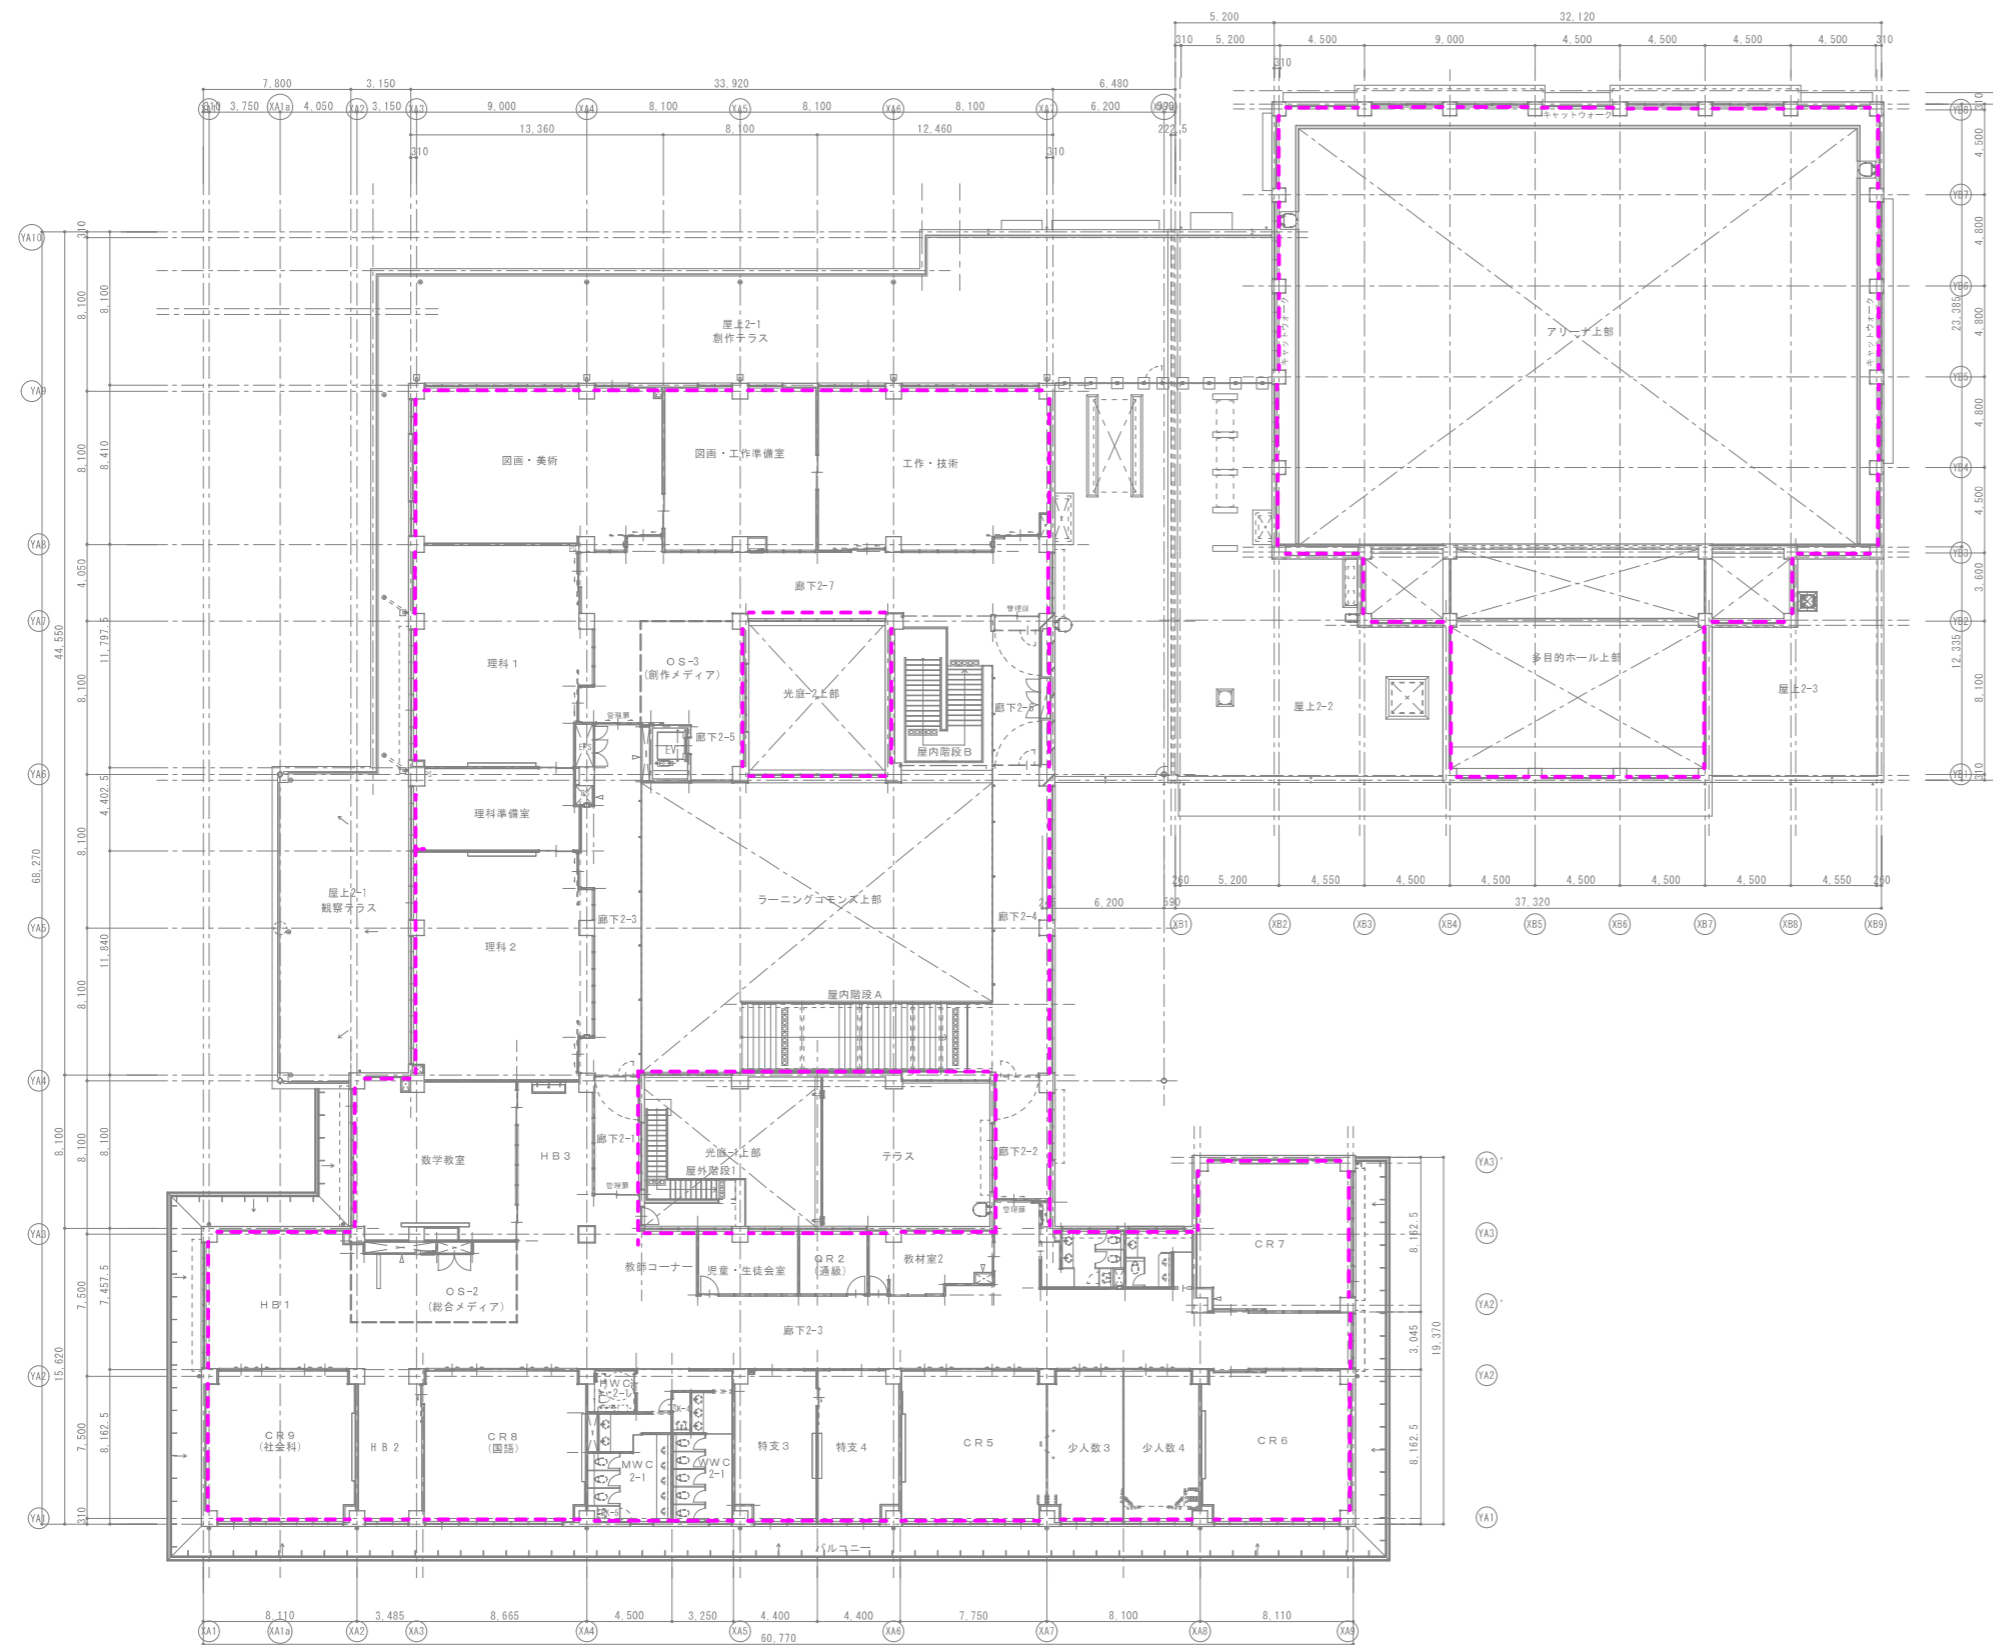

■ 凡例


	RC外壁部：断熱材W1	現場発泡ウレタンフォームA種1H t25吹付
	S外壁部：断熱材W2	グラスウール(24kg/m3)t100充填
	RC屋根スラブ裏：断熱材R1	現場発泡ウレタンフォームA種1H t25吹付
	S屋根内：断熱材R2	グラスウール(24kg/m3)t100敷込
	土間スラブ下：断熱材S1	押出法ホリスチレンフォーム保温板3種b t50敷込

工事名	やまと学園建設工事（建築工事）	A- 042
図名	2階断熱区分図	
設計	光市建設部建築住宅課	縮尺(A1) 1/200 縮尺(A3) 1/400
部長	課長	係長
		製図
		写図
		令和 8年 5月

設計者  
 樹異設計コンサルタント 一級建築士登録321729号 小澤 透  
 樹異設計コンサルタント 一級建築士登録293856号 福田 豊和  
 樹長大 一級建築士登録番号235197号 諏訪 泰輔






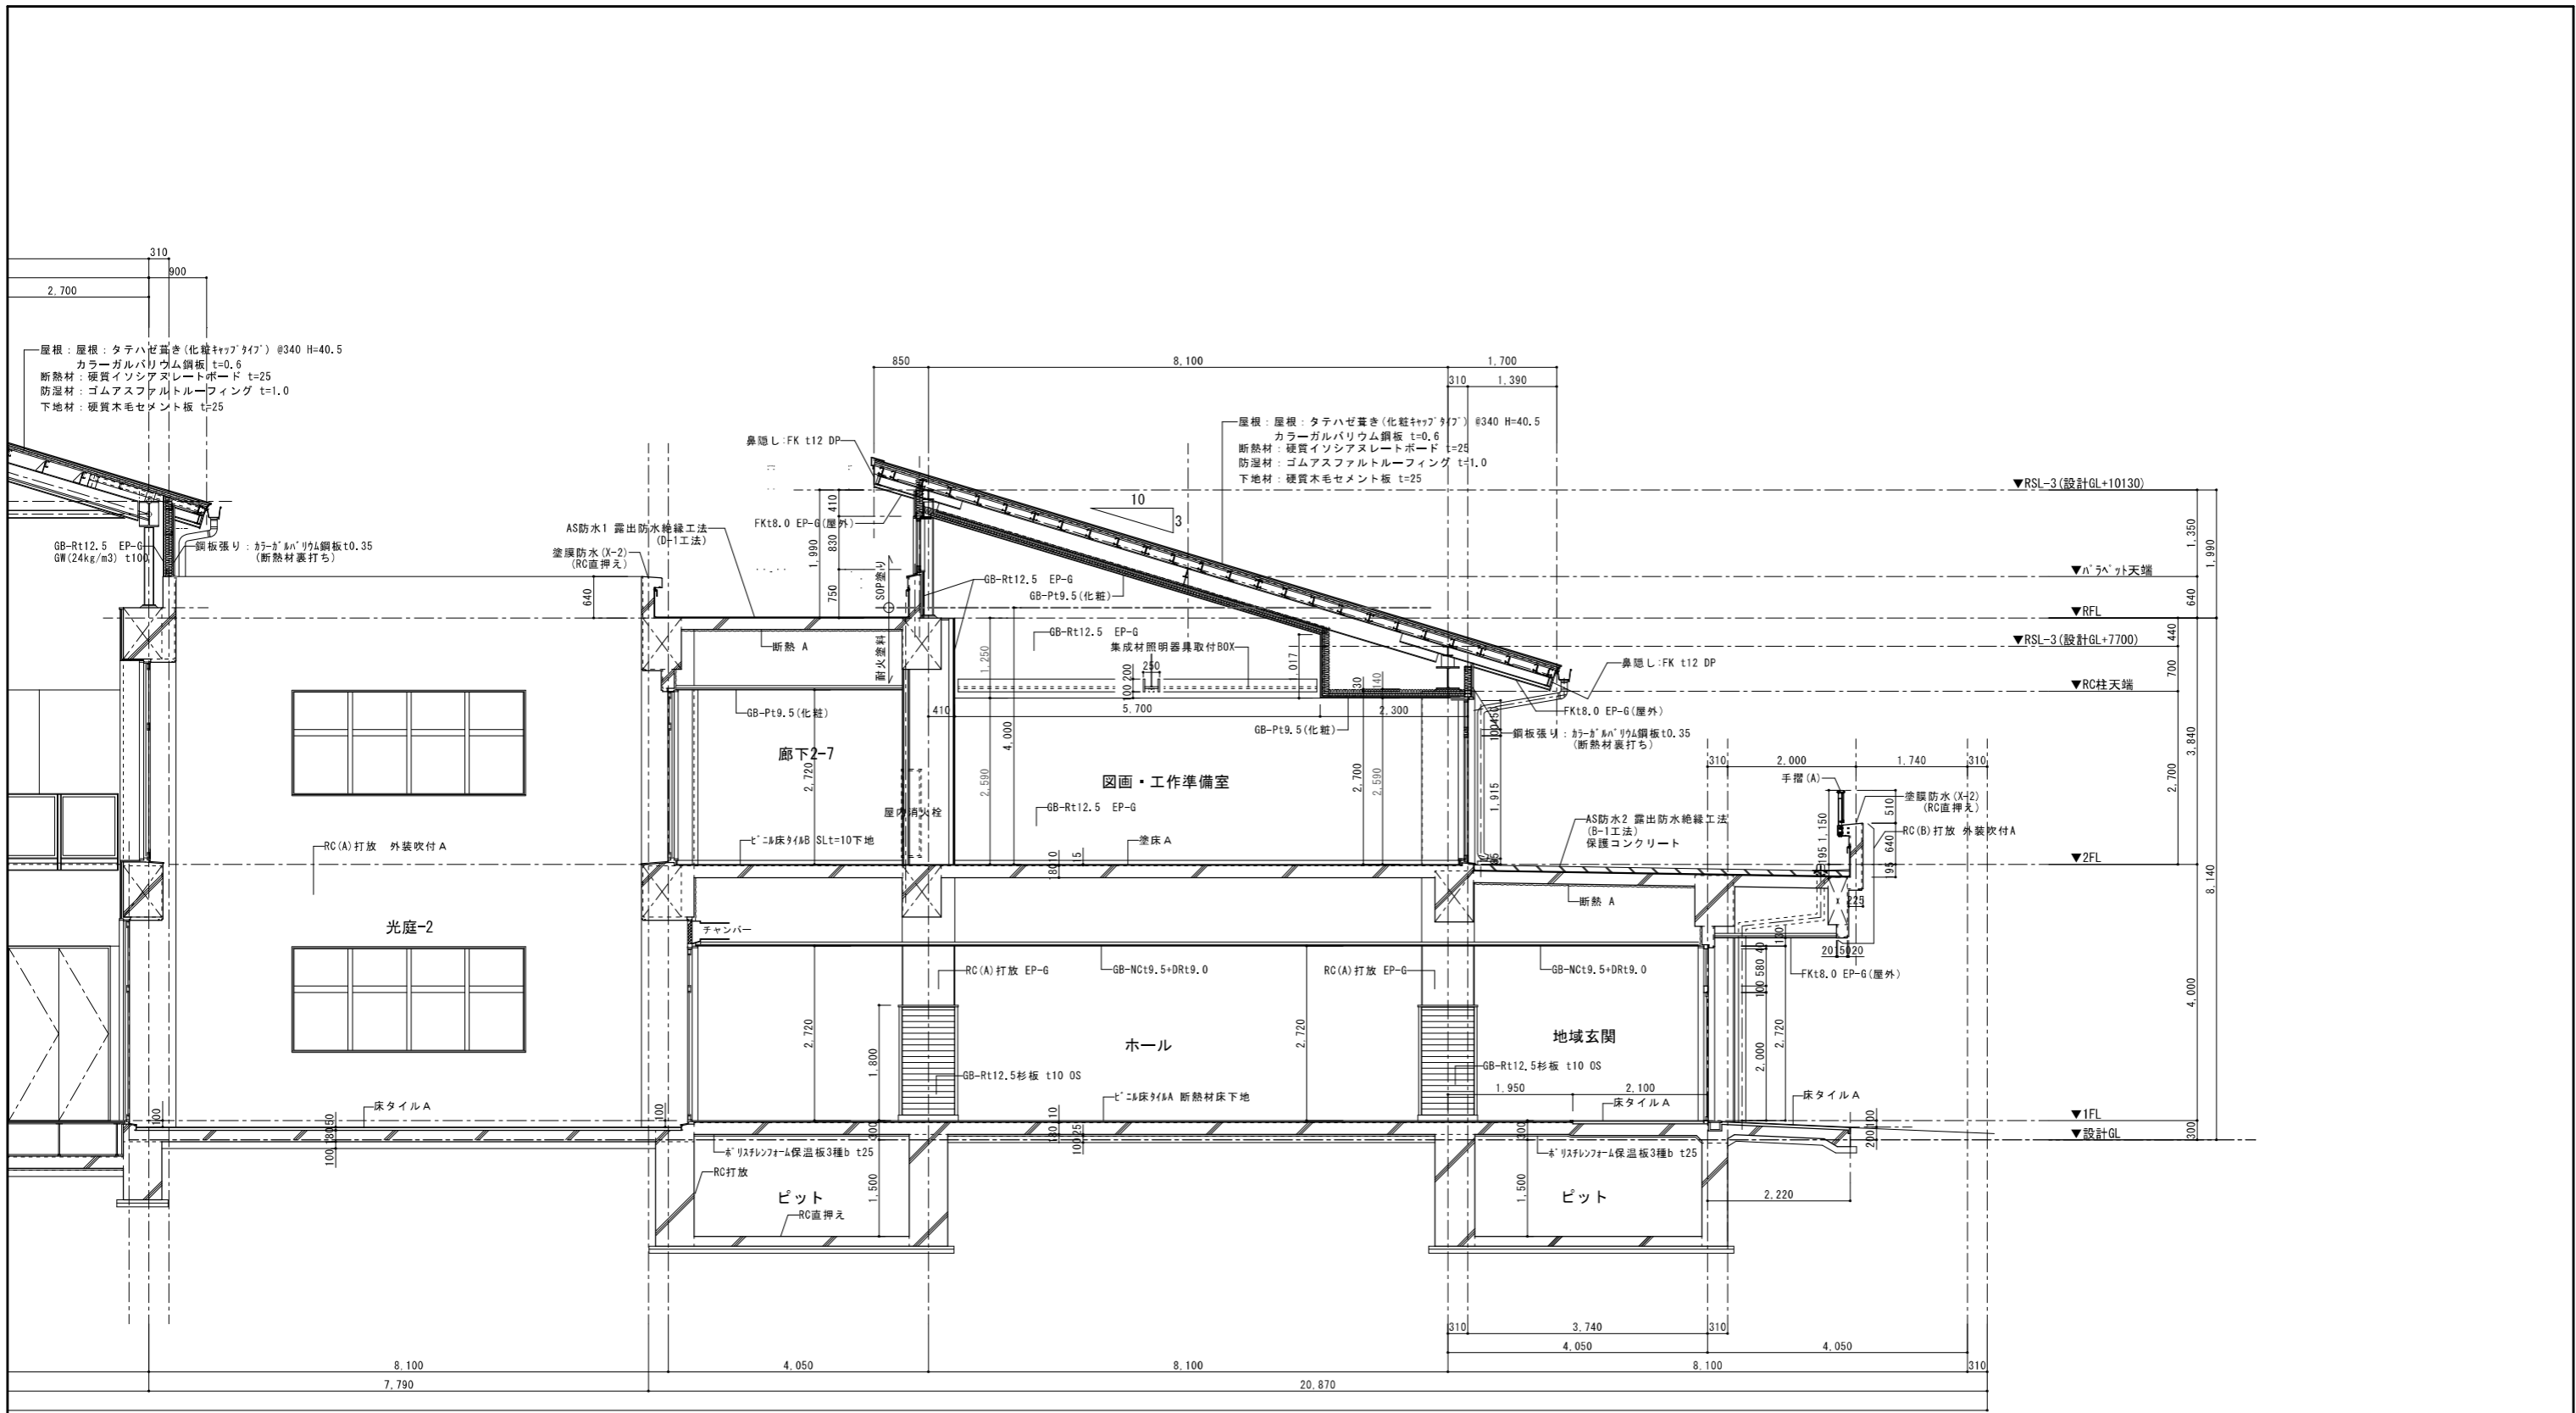

矩計詳細図-3 1/50

工事名	やまと学園建設工事（建築工事）	A- 045
図名	矩計詳細図-3	
設計	光市建設部建築住宅課	縮尺(A1) 1/50 縮尺(A3) 1/100
部長	課長	係長
		製図
		写図
		令和 8年 5月

設計者  
 榎葉設計コンサルタント 一級建築士登録321729号 小澤 透  
 榎葉設計コンサルタント 一級建築士登録293856号 福田 豊和  
 榎長大 一級建築士登録番号235197号 諏訪 泰輔

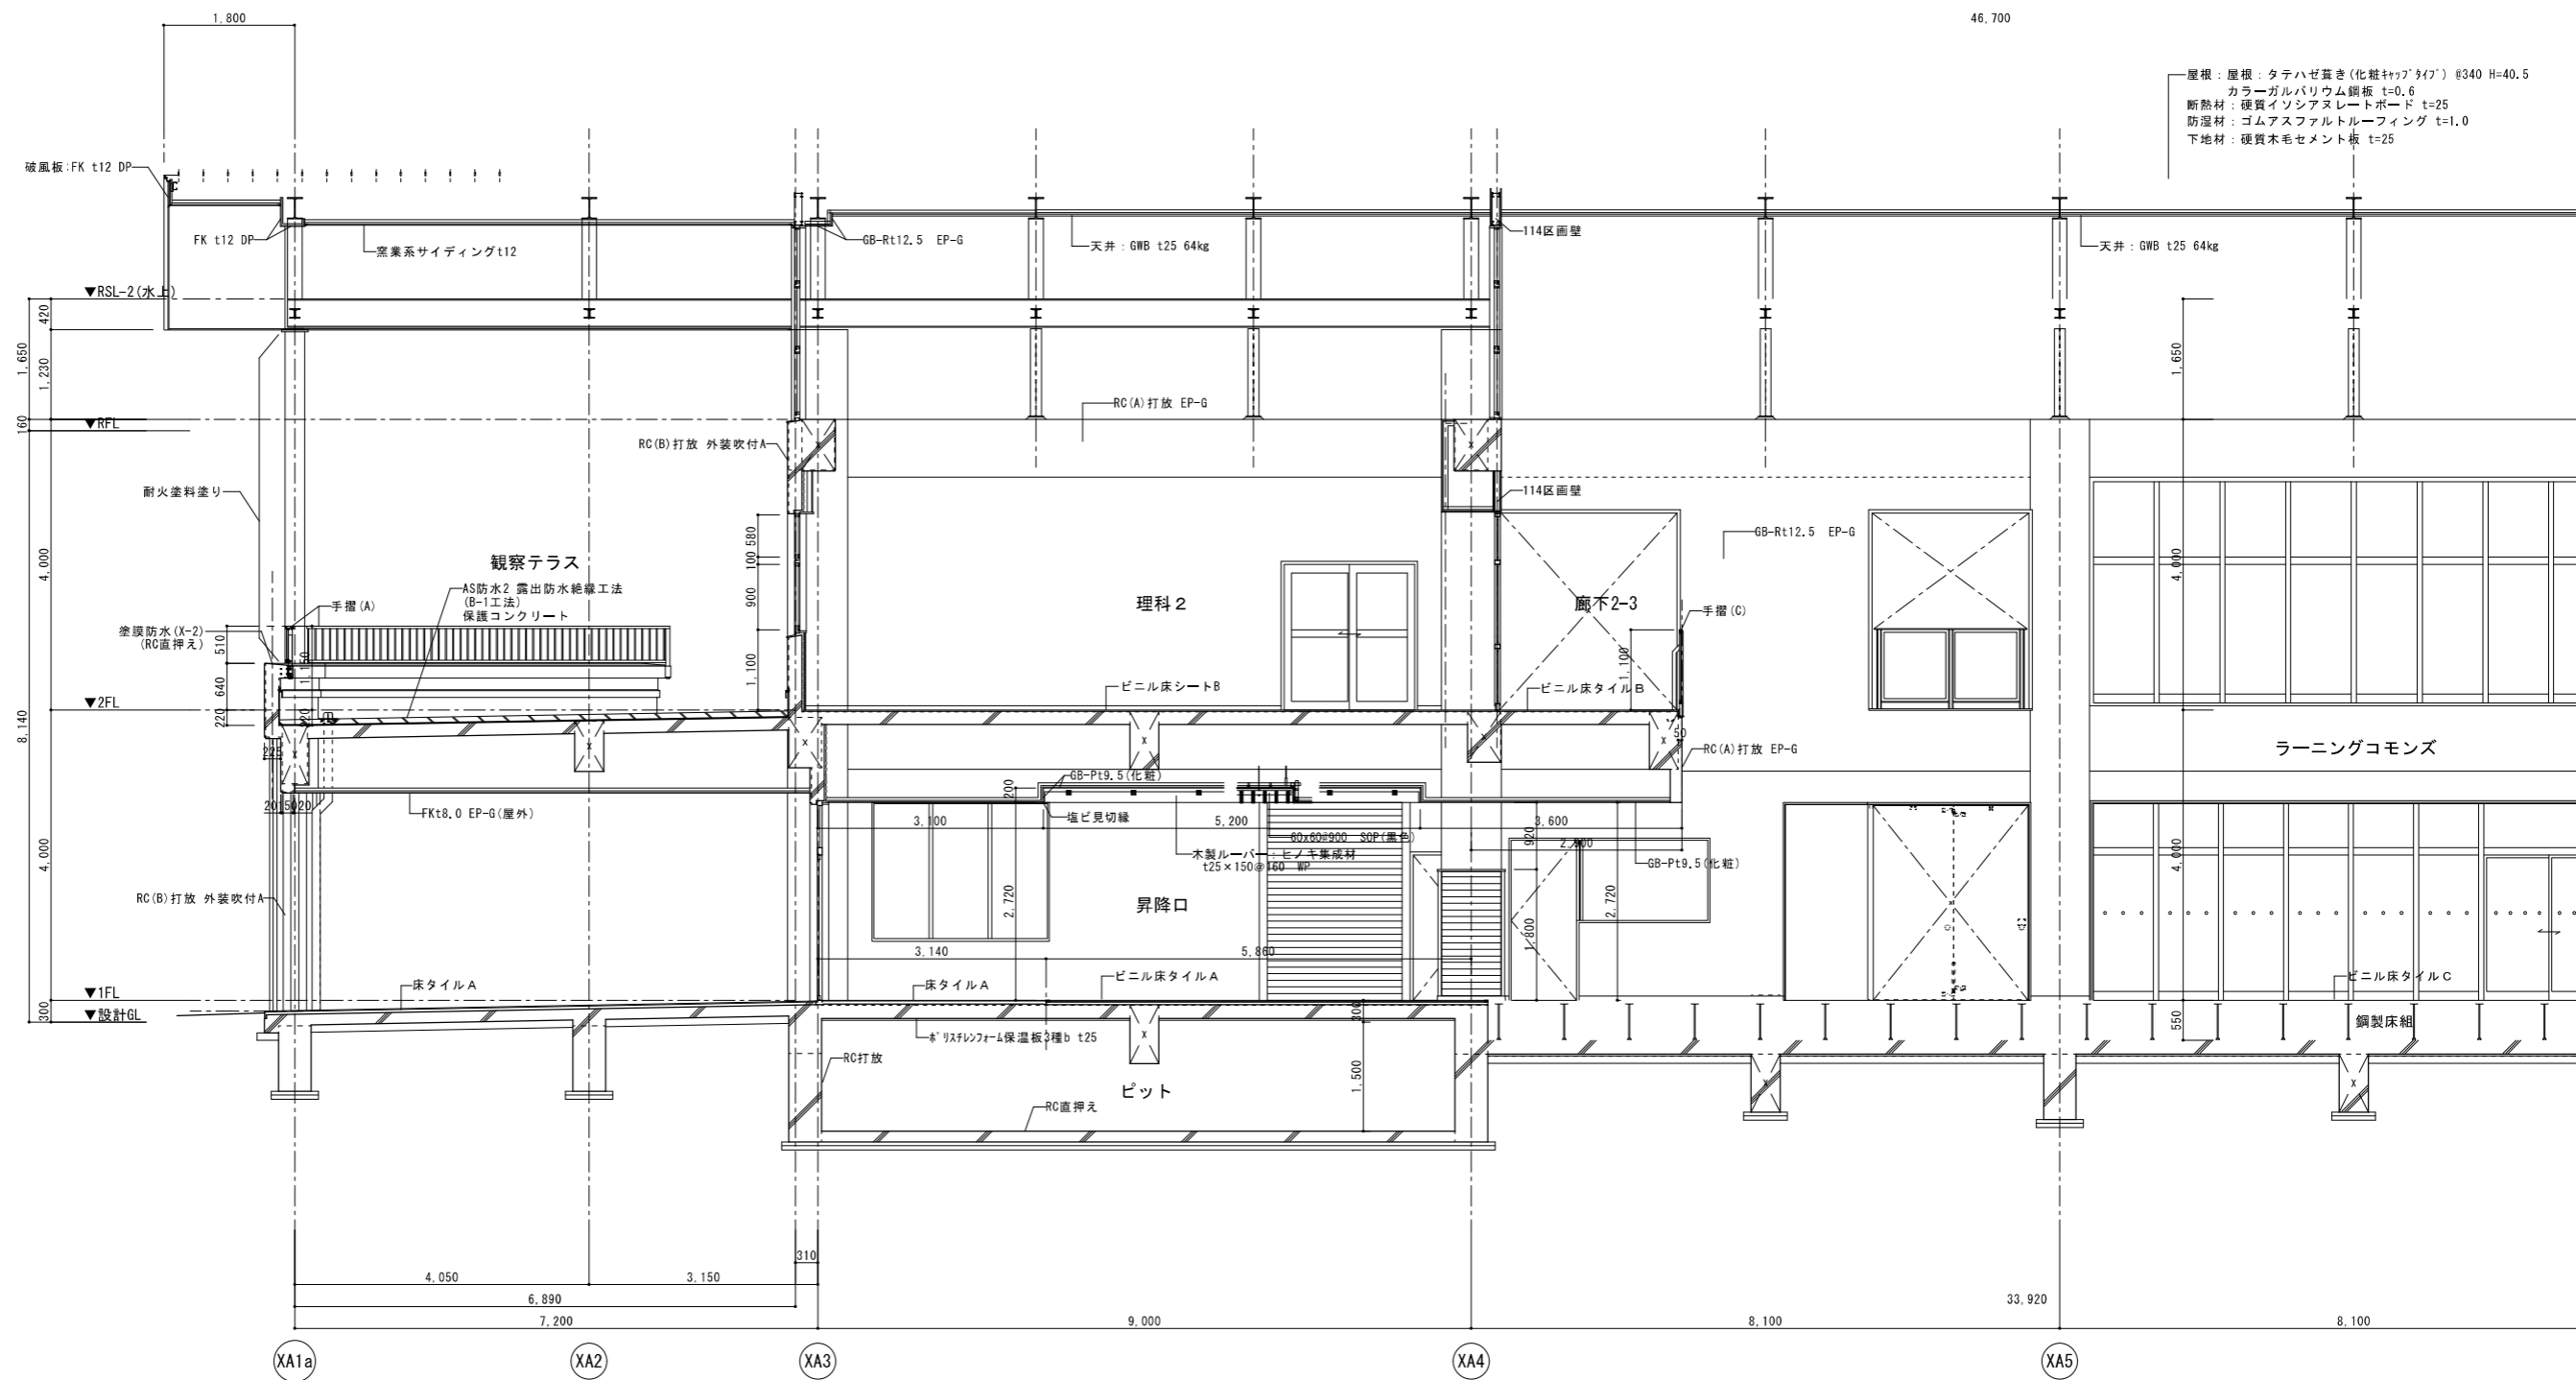


屋根：屋根：タテハゼ葺き(化粧珪藻土) 340 H=40.5  
 カラーガルバリウム鋼板 t=0.6  
 断熱材：硬質イソシアヌレートボード t=25  
 防湿材：ゴムアスファルトルーフィング t=1.0  
 下地材：硬質木毛セメント板 t=25

矩計詳細図-4 1/50

設計者  
 榎葉設計コンサルタント 一級建築士登録321729号 小澤 透  
 榎葉設計コンサルタント 一級建築士登録293856号 福田 豊和  
 榎長大 一級建築士登録番号235197号 諏訪 泰輔

工事名	やまと学園建設工事(建築工事)	A-046
図名	矩計詳細図-4	
設計	光市建設部建築住宅課 級建築士登録第 号	縮尺(A1) 1/50 縮尺(A3) 1/100
部長	課長	係長
	製図	写図
令和	8年	5月

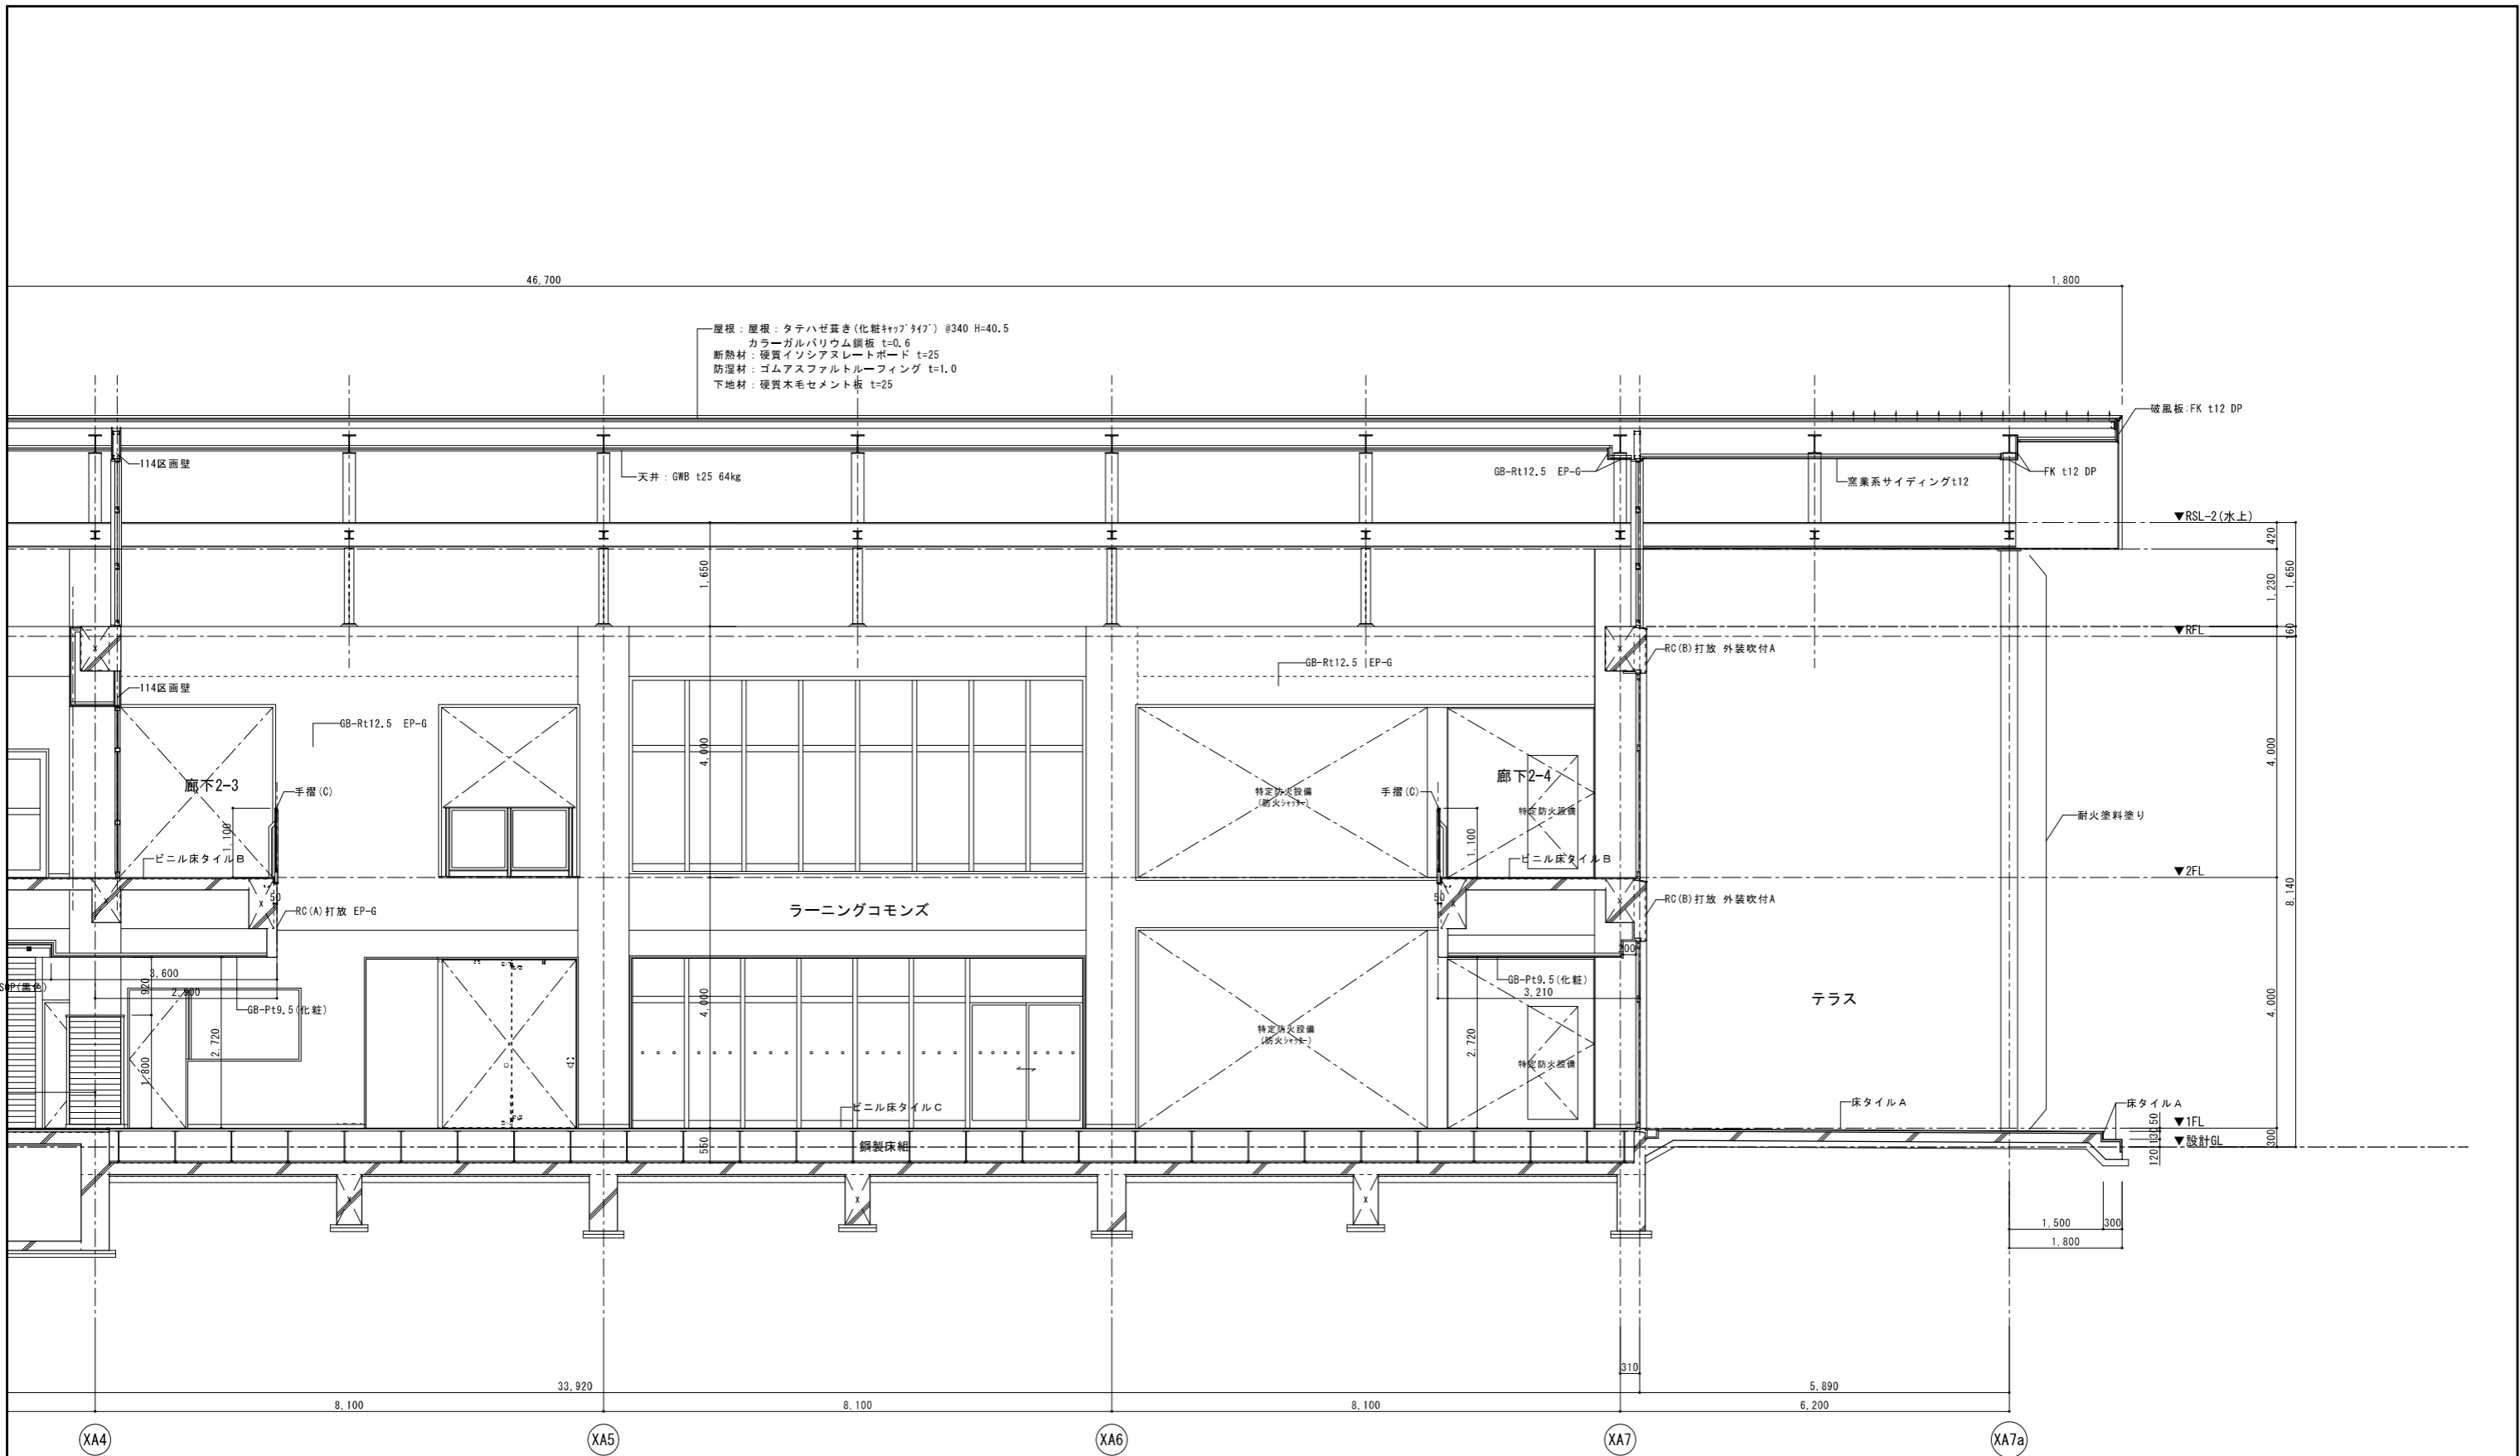


矩計詳細図-5 1/50

設計者  
 榎葉設計コンサルタント 一級建築士登録321729号 小澤 透  
 榎葉設計コンサルタント 一級建築士登録293856号 福田 豊和  
 榎長大 一級建築士登録番号235197号 諏訪 泰輔

工事名	やまと学園建設工事(建築工事)	A- 047
図名	矩計詳細図-5	
設計	光市建設部建築住宅課 一級建築士登録第 号	縮尺(A1) 1/50 縮尺(A3) 1/100
部長	課長	係長
	製図	写図
令和 8年 5月		



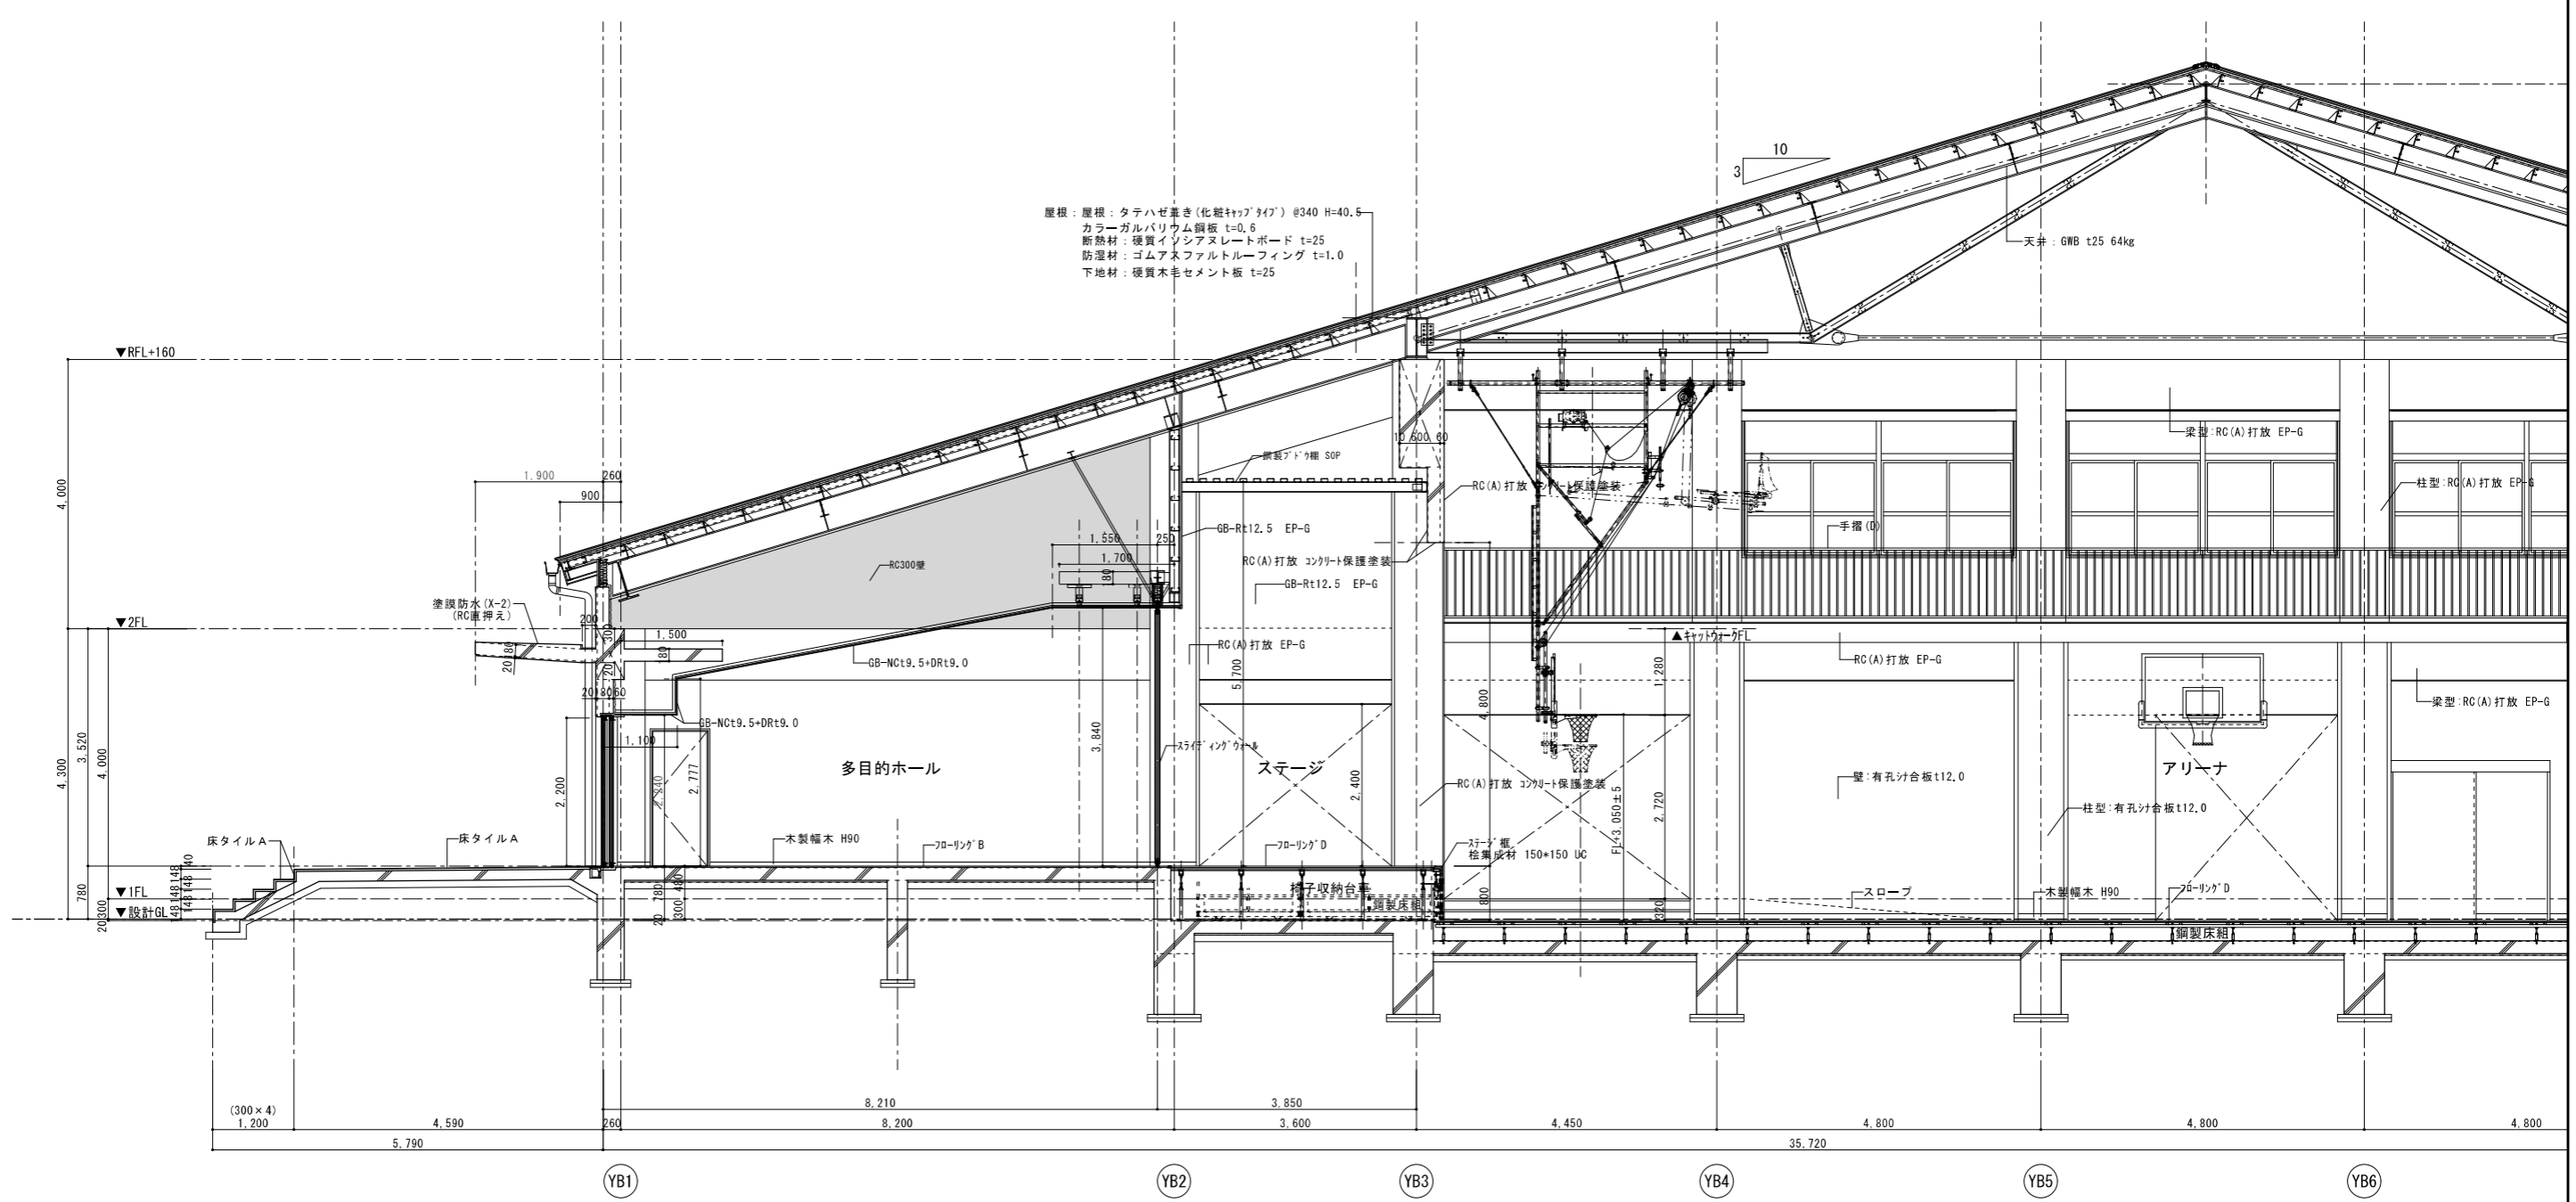



屋根：屋根：タテハゼ葺き(化粧珪藻土) @340 H=40.5  
 カラーガルバリウム鋼板 t=0.6  
 断熱材：硬質イソシアヌレートボード t=25  
 防湿材：ゴムアスファルトルーフィング t=1.0  
 下地材：硬質木毛セメント板 t=25

矩計詳細図-7 1/50

設計者  
 榎葉設計コンサルタント 一級建築士登録321729号 小澤 透  
 榎葉設計コンサルタント 一級建築士登録293856号 福田 豊和  
 榎長大 一級建築士登録番号235197号 諏訪 泰輔

工事名	やまと学園建設工事(建築工事)	A-049
図名	矩計詳細図-7	
設計	光市建設部建築住宅課 一級建築士登録第 号	縮尺(A1) 1/50 縮尺(A3) 1/100
部長	課長	係長
		製図
		写図
		令和 8年 5月




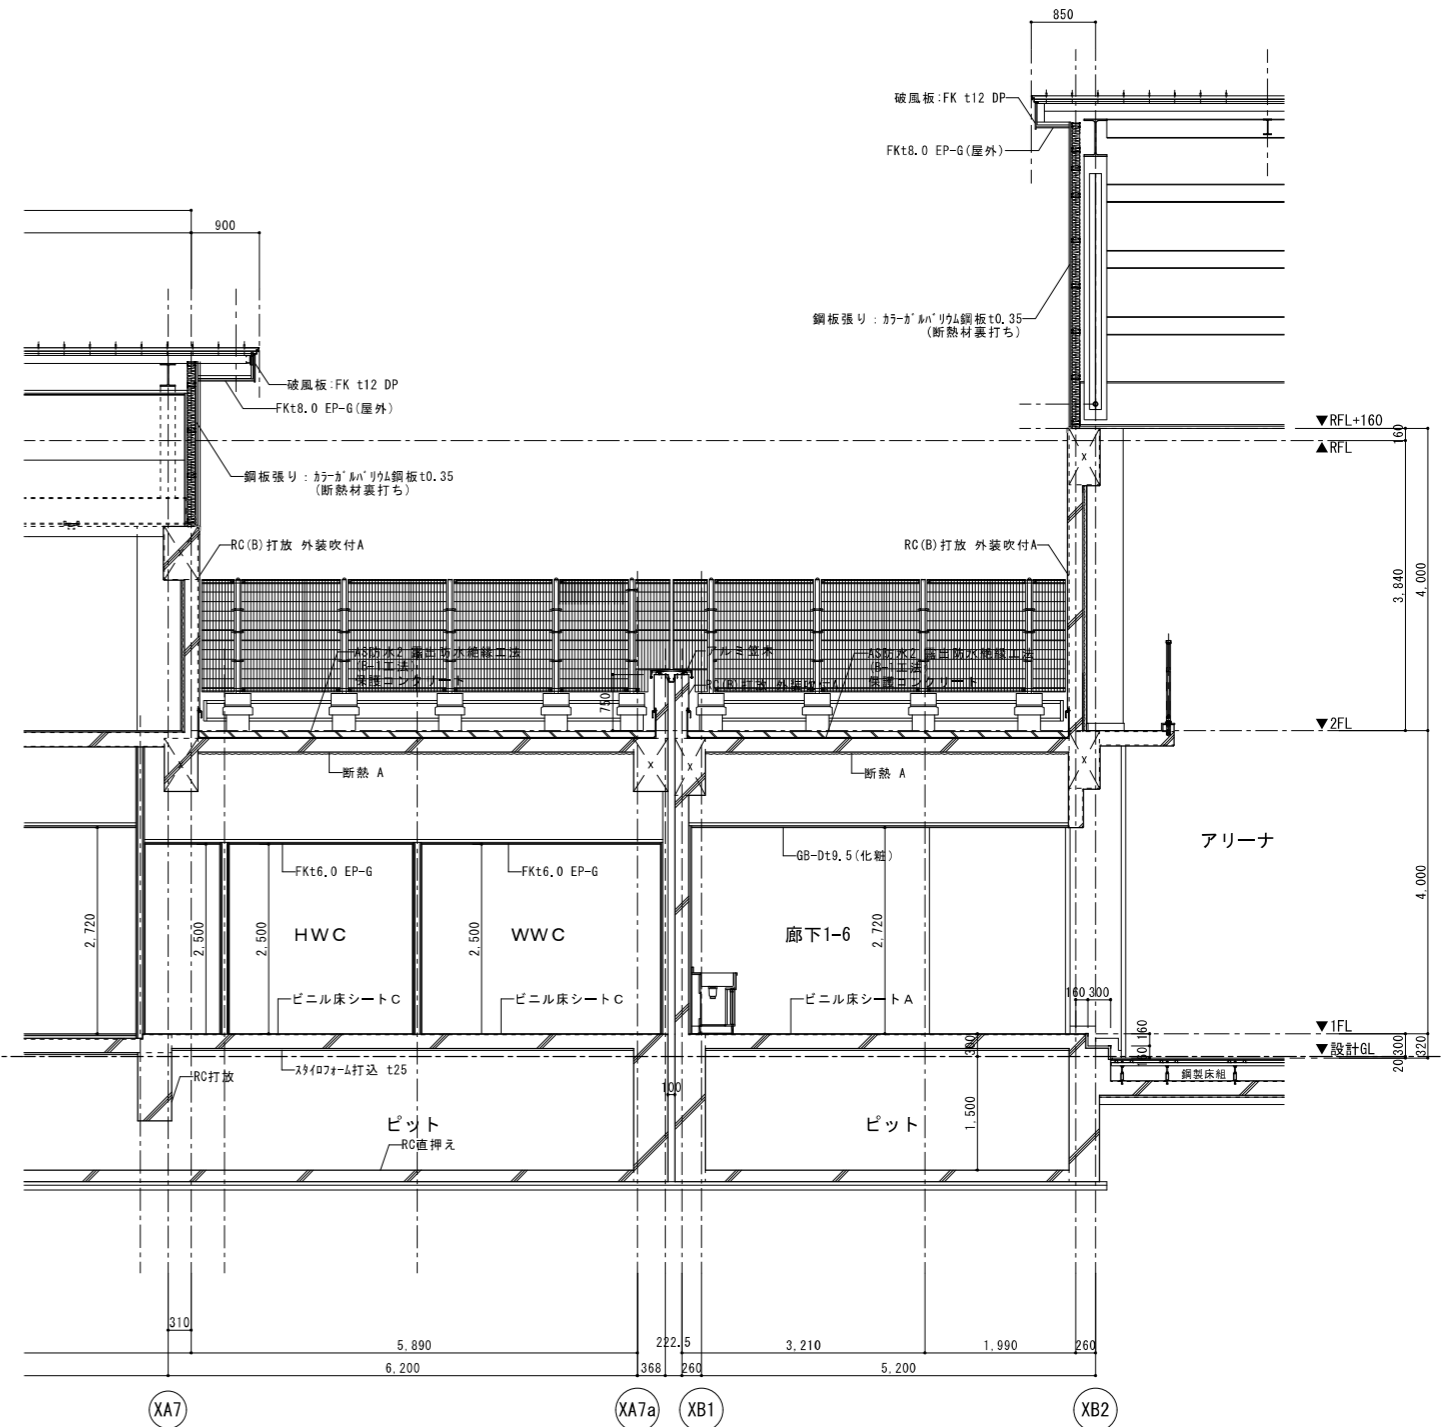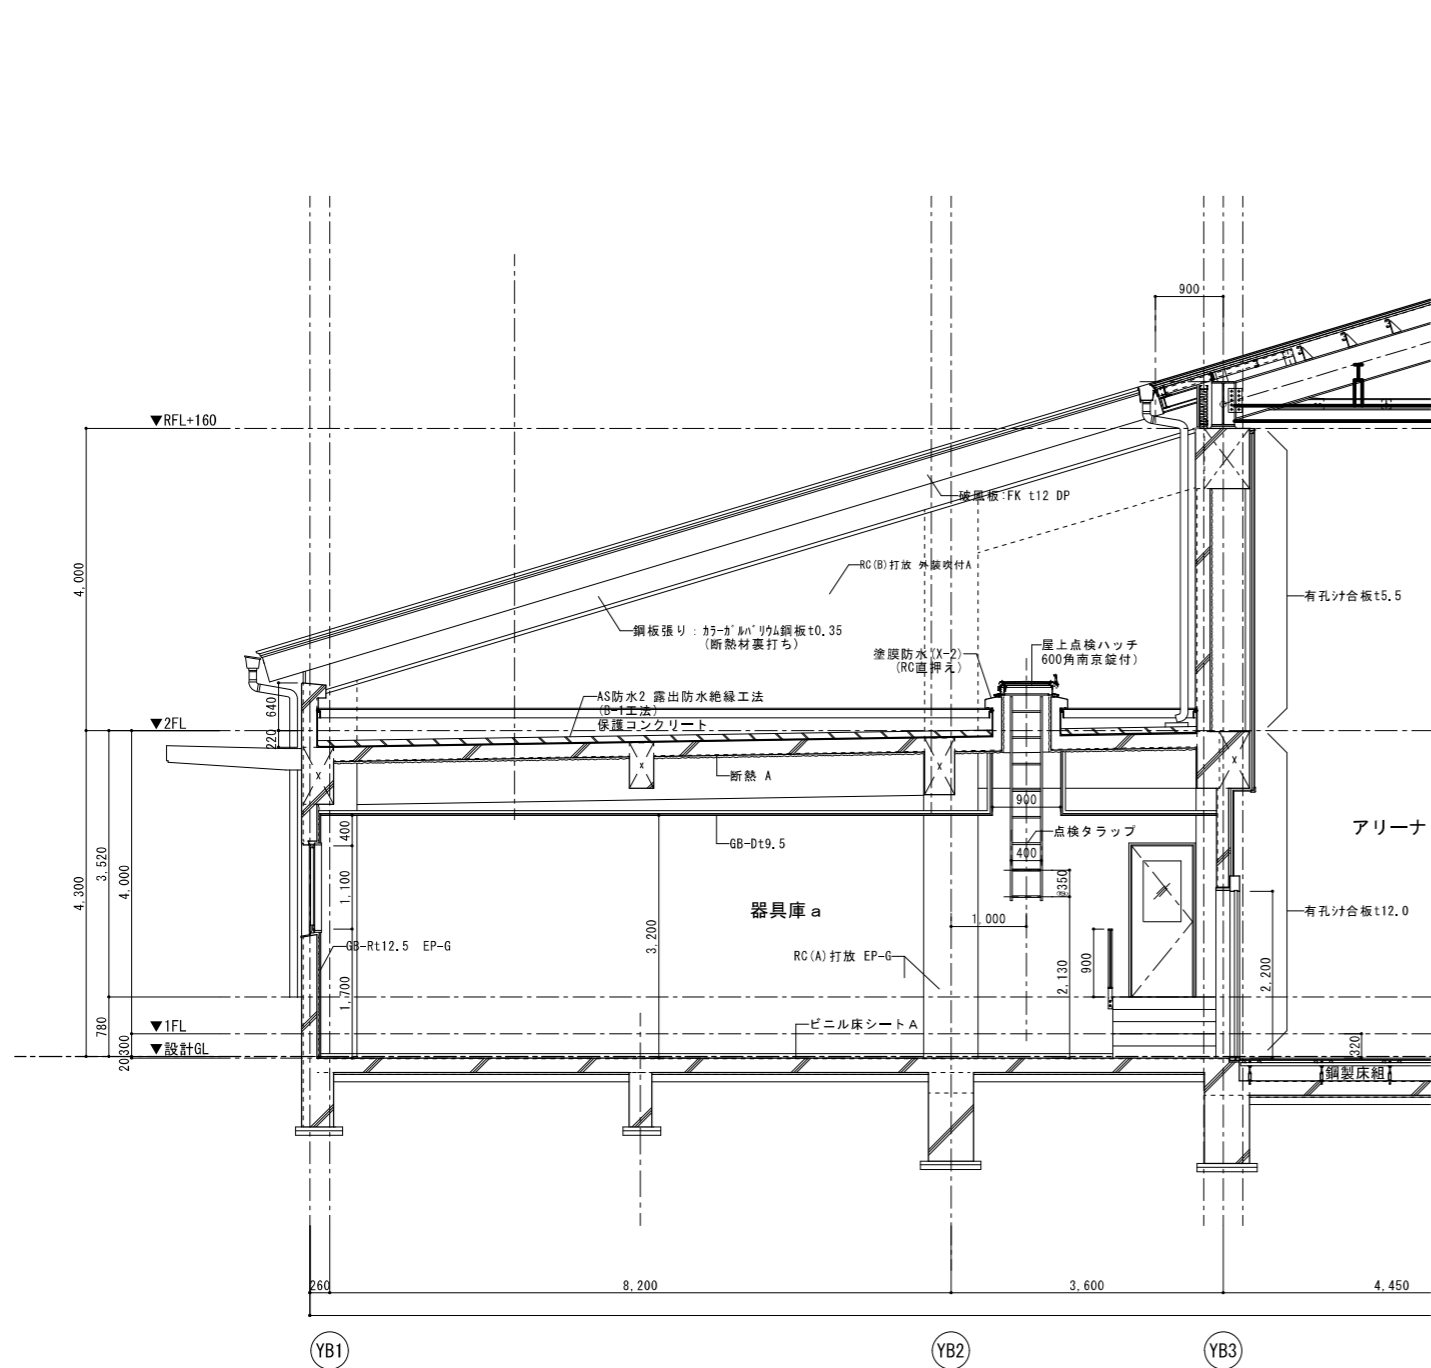

矩計詳細図-9 1/50

設計者  
 榎葉設計コンサルタント 一級建築士登録321729号 小澤 透  
 榎葉設計コンサルタント 一級建築士登録293856号 福田 豊和  
 榎長大 一級建築士登録番号235197号 諏訪 泰輔


工事名	やまと学園建設工事 (建築工事)		A- 051
図名	矩計詳細図-9		
設計	光市建設部建築住宅課		縮尺 (A1) 1/50 縮尺 (A3) 1/100
部長	課長	係長	製図 写図 令和 8年 5月

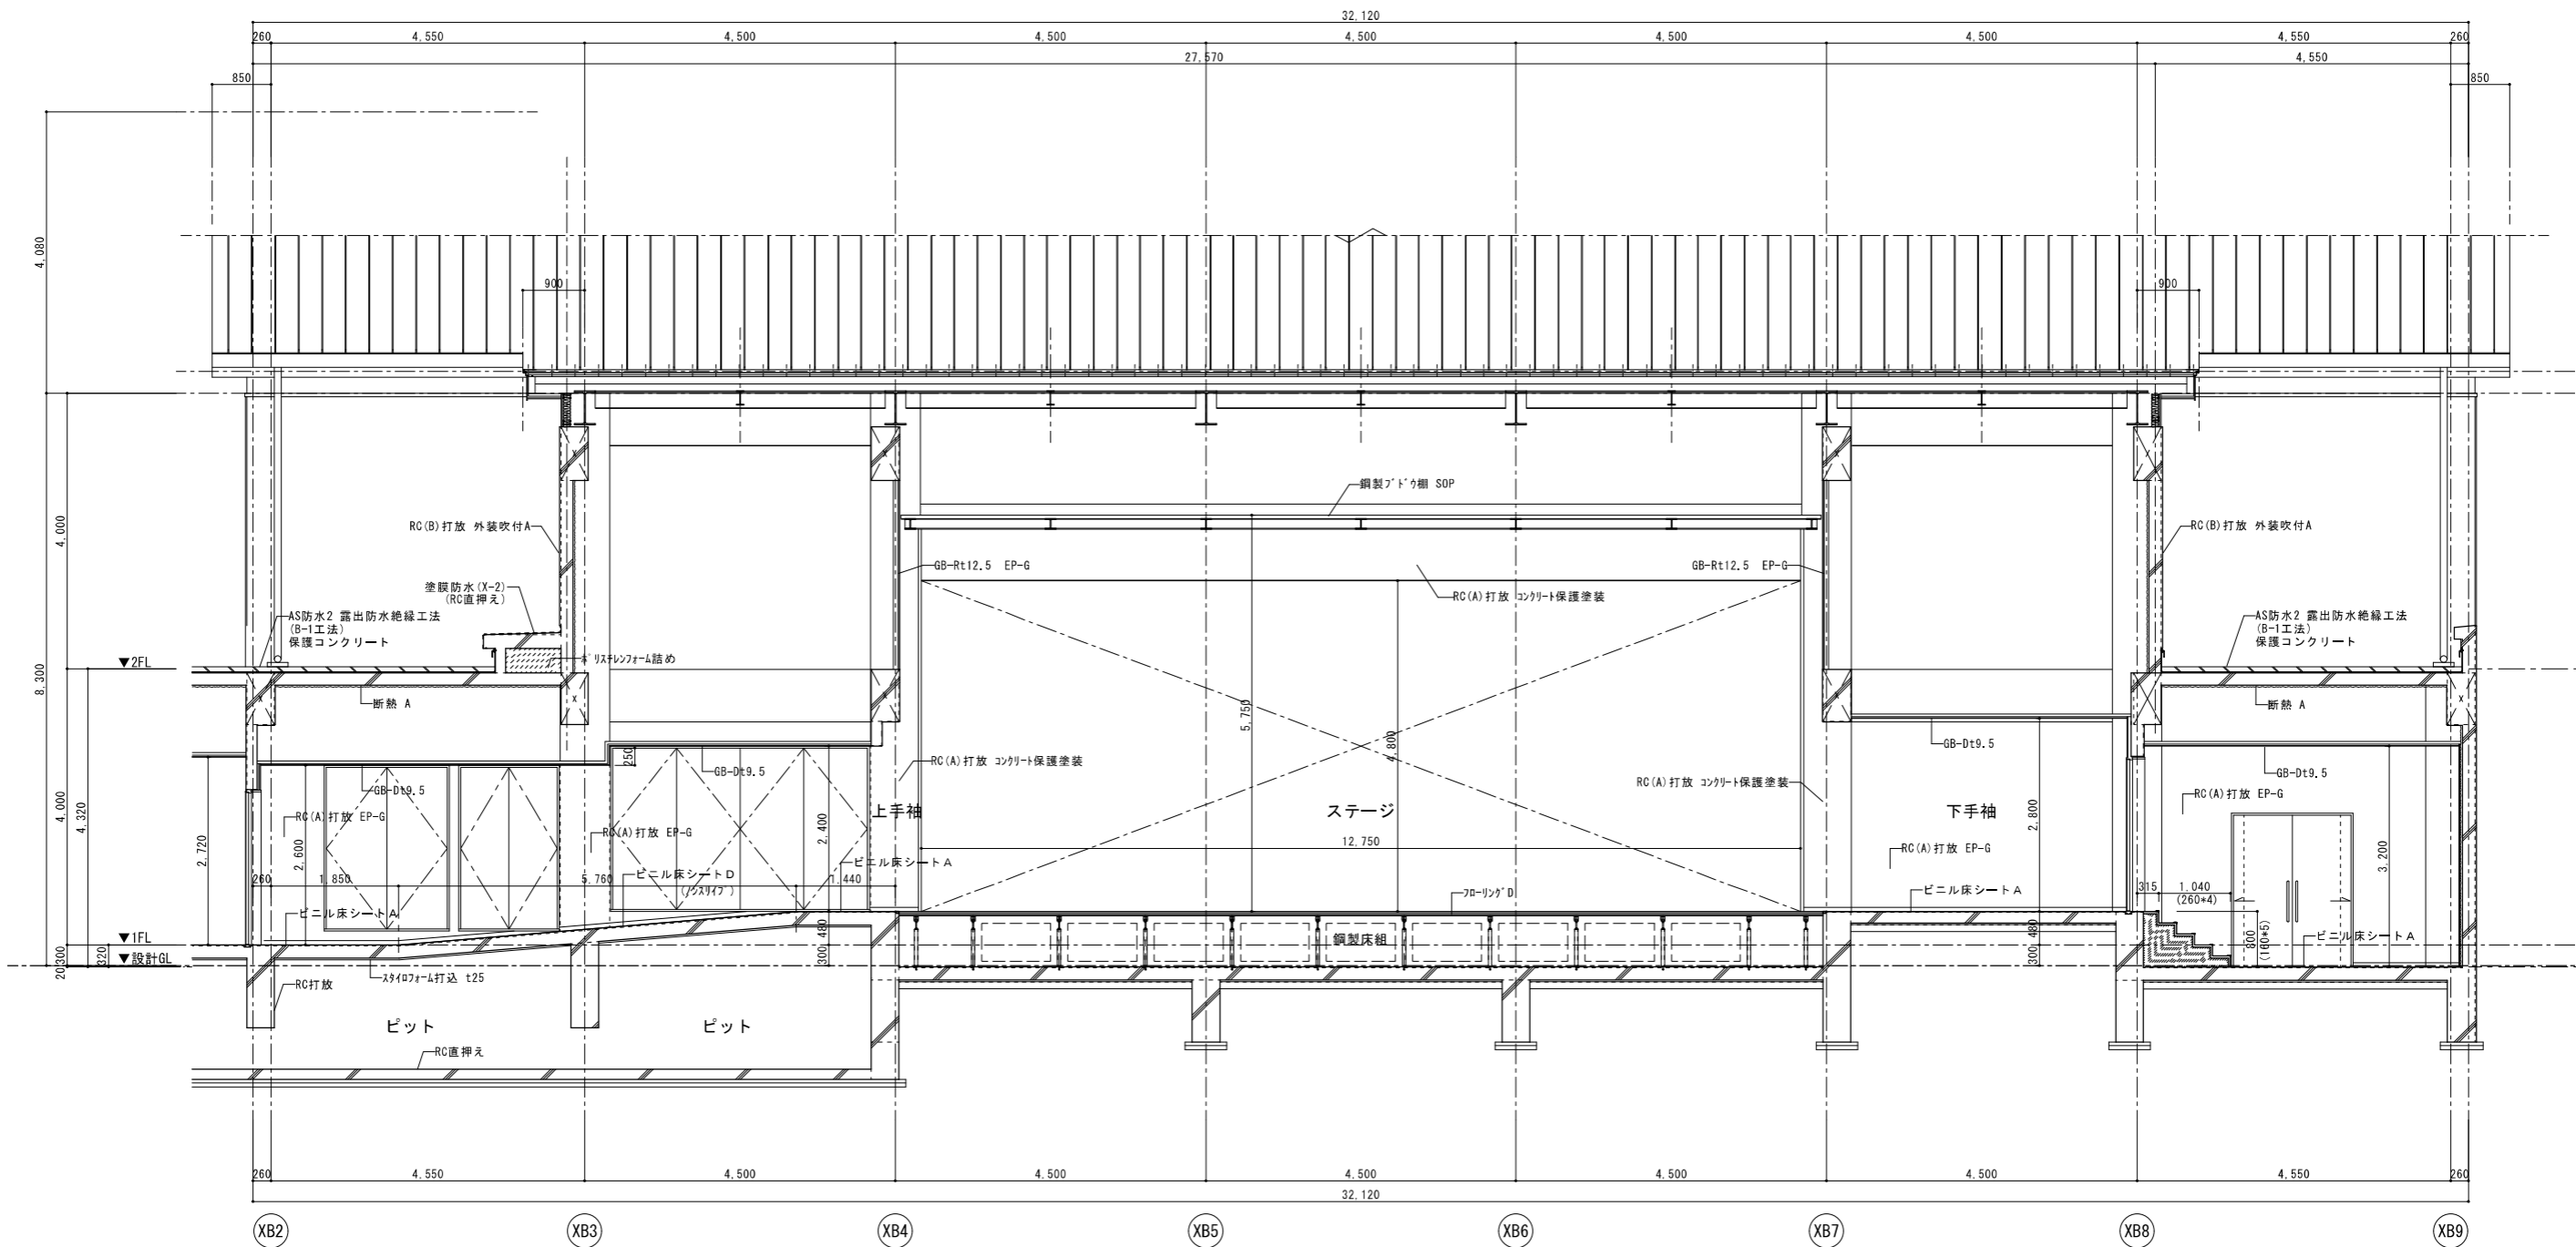

矩計詳細図-10 1/50

設計者  
 樹異設計コンサルタント 一級建築士登録321729号 小澤 透  
 樹異設計コンサルタント 一級建築士登録293856号 福田 豊和  
 樹長大 一級建築士登録番号235197号 諏訪 泰輔


工事名	やまと学園建設工事 (建築工事)		A- 052
図名	矩計詳細図-10		
設計	光市建設部建築住宅課		縮尺(A1) 1/50 縮尺(A3) 1/100
部長	課長	係長	製図 写図 令和 8年 5月

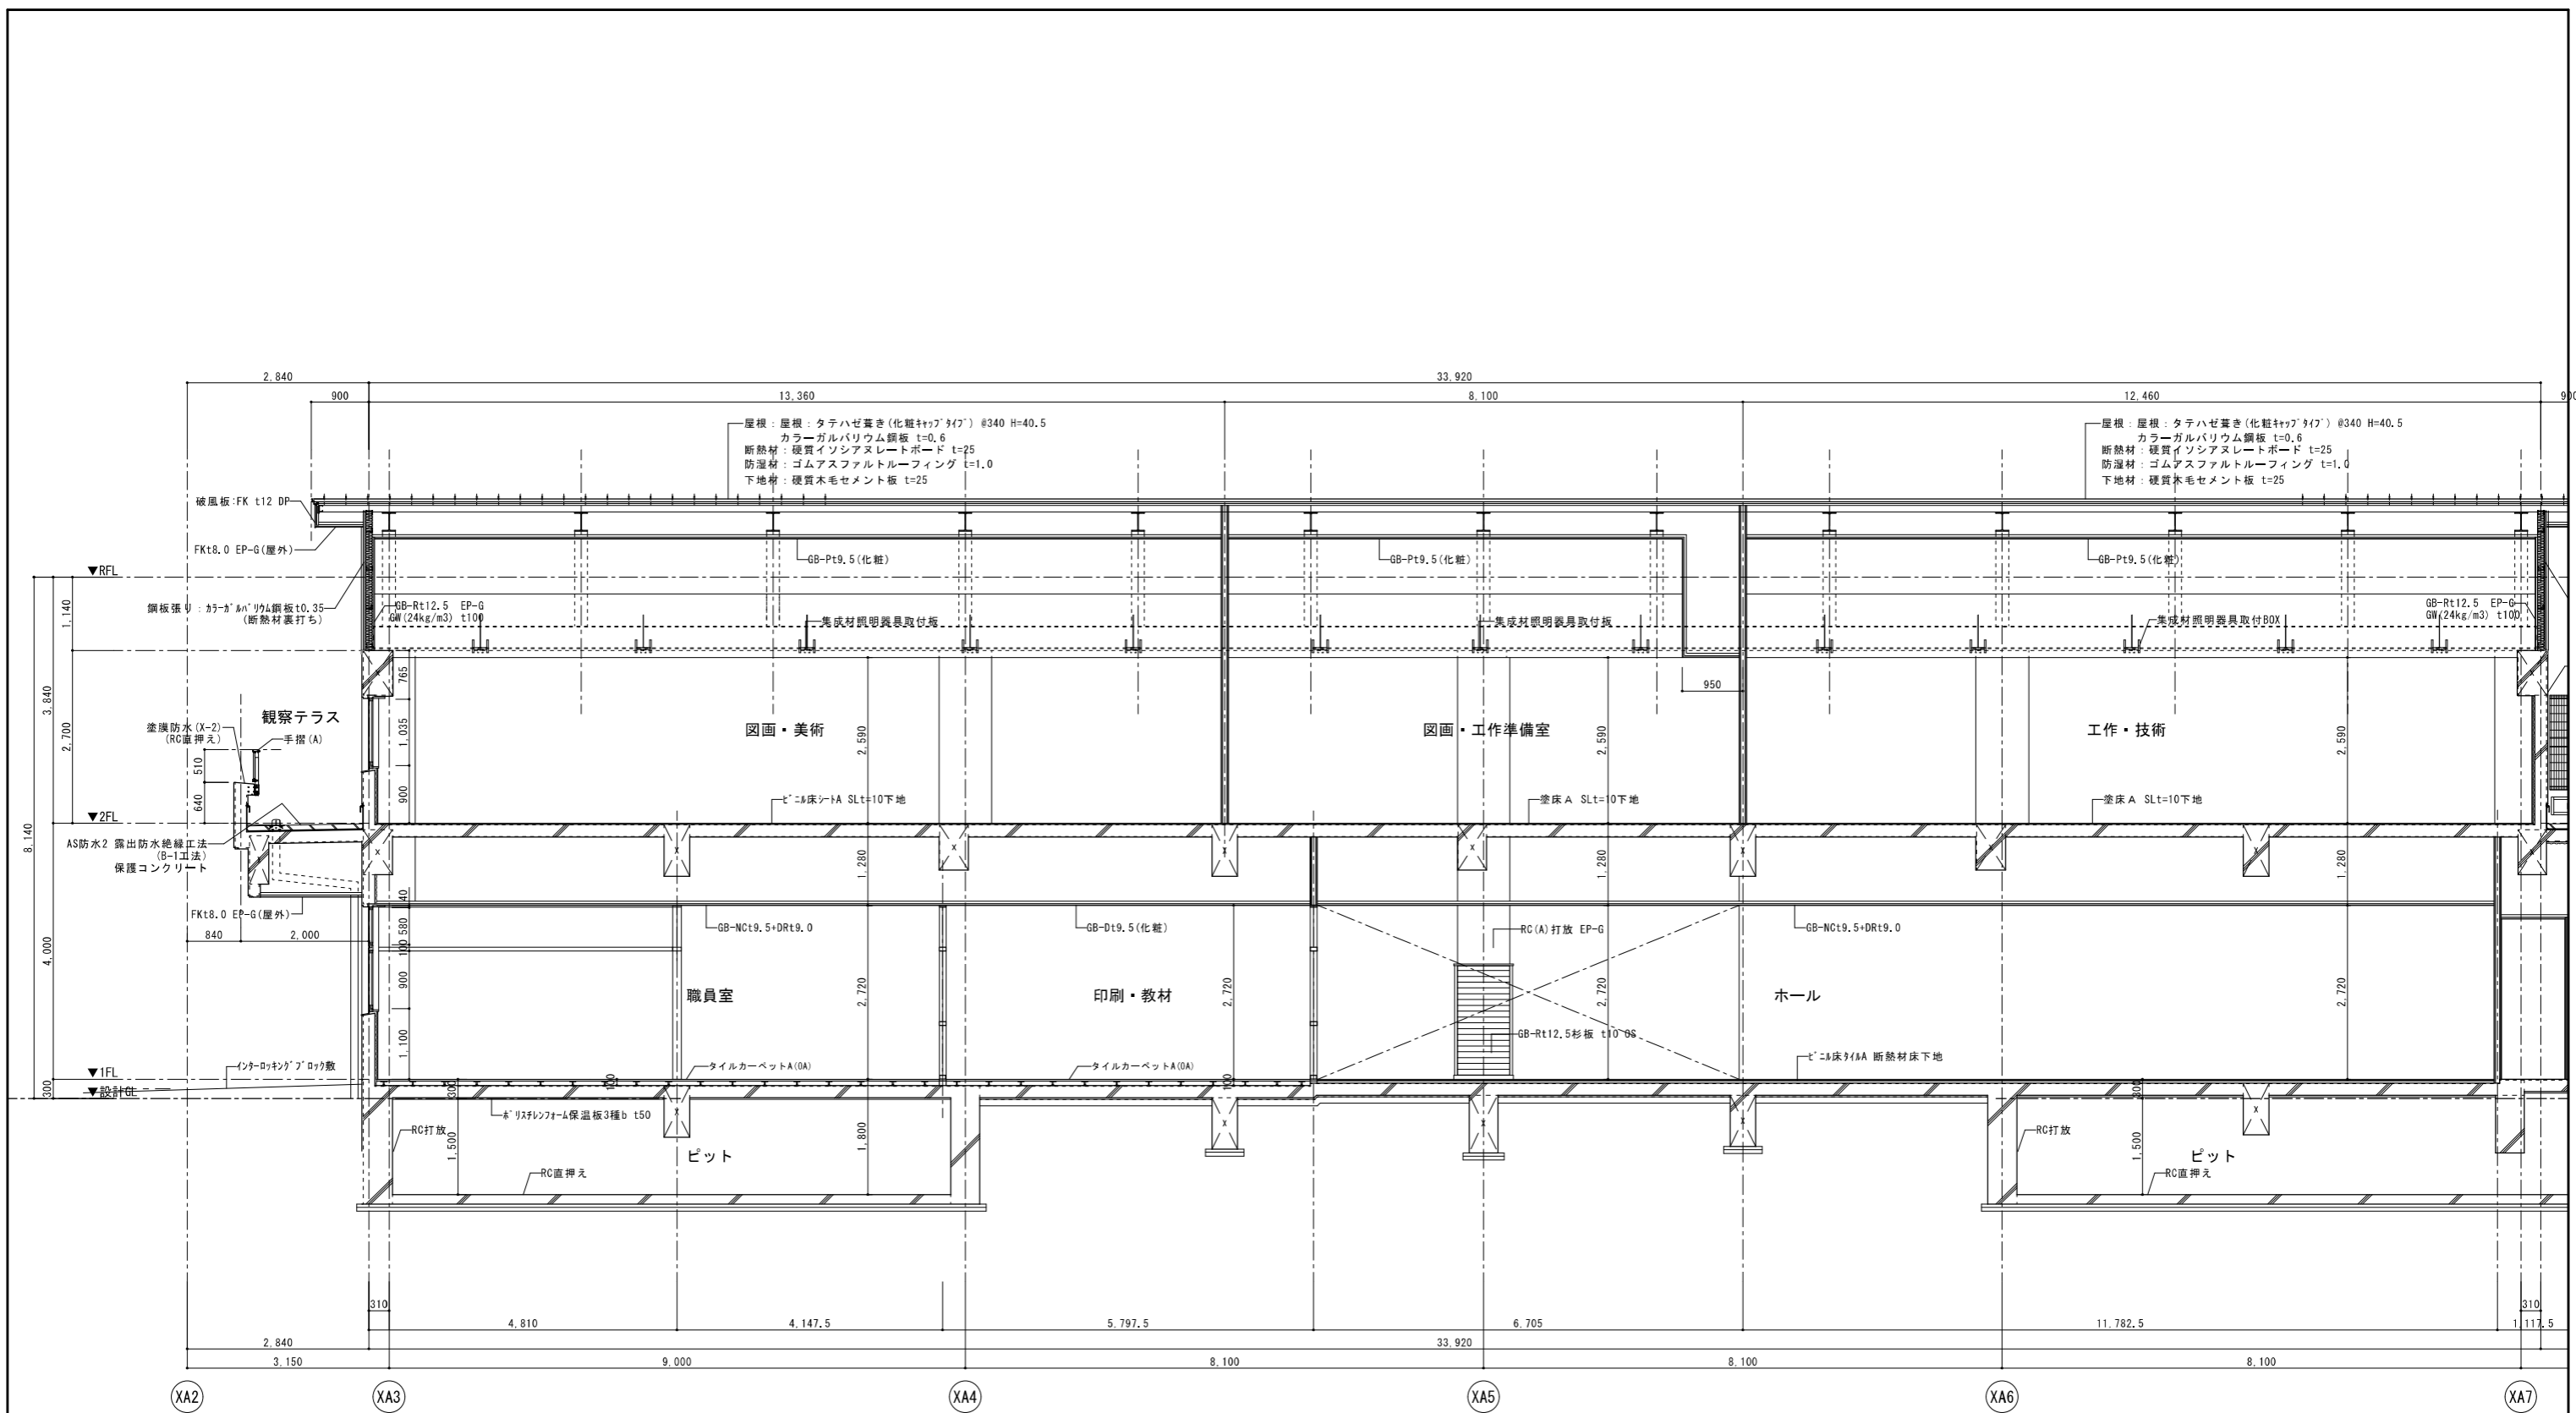

矩計詳細図-11 1/50

設計者  
 榎葉設計コンサルタント 一級建築士登録321729号 小澤 透  
 榎葉設計コンサルタント 一級建築士登録293856号 福田 豊和  
 榎長大 一級建築士登録番号235197号 諏訪 泰輔


工事名	やまと学園建設工事 (建築工事)	A- 053
図名	矩計詳細図-11	
設計	光市建設部建築住宅課 一級建築士登録第 号	縮尺 (A1) 1/50 縮尺 (A3) 1/100
部長	課長	係長
製図	写図	令和 8年 5月

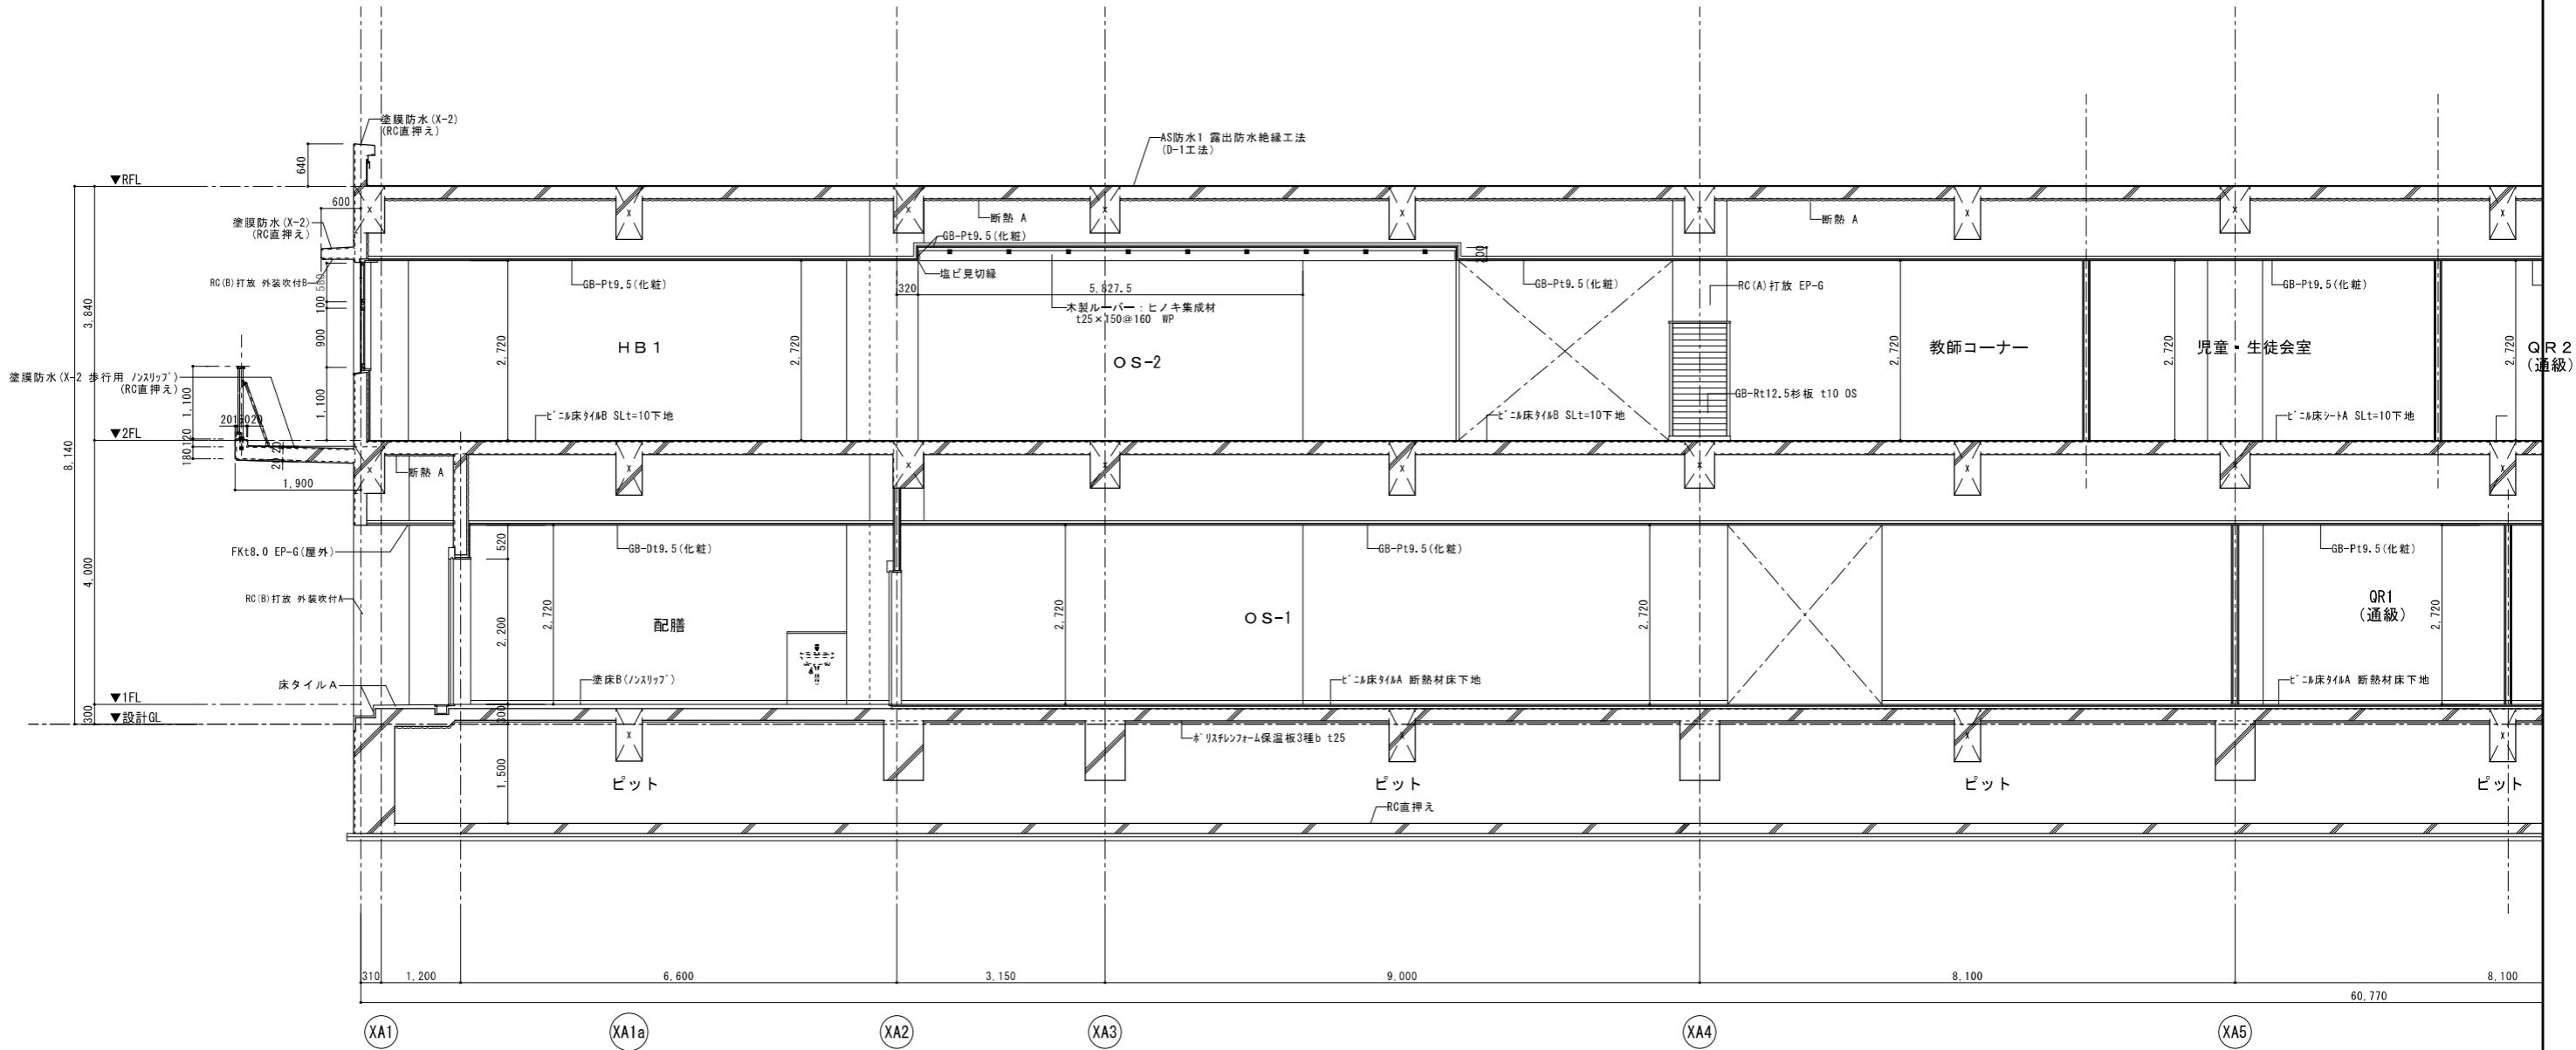

矩計詳細図-12 1/50

設計者  
 樹葉設計コンサルタント 一級建築士登録321729号 小澤 透  
 樹葉設計コンサルタント 一級建築士登録293856号 福田 豊和  
 樹長大 一級建築士登録番号235197号 諏訪 泰輔


工事名	やまと学園建設工事 (建築工事)	A- 054
図名	矩計詳細図-12	
設計	光市建設部建築住宅課 一級建築士登録第 号	縮尺 (A1) 1/50 縮尺 (A3) 1/100
部長	課長	係長
	製図	写図
	令和 8年	5月

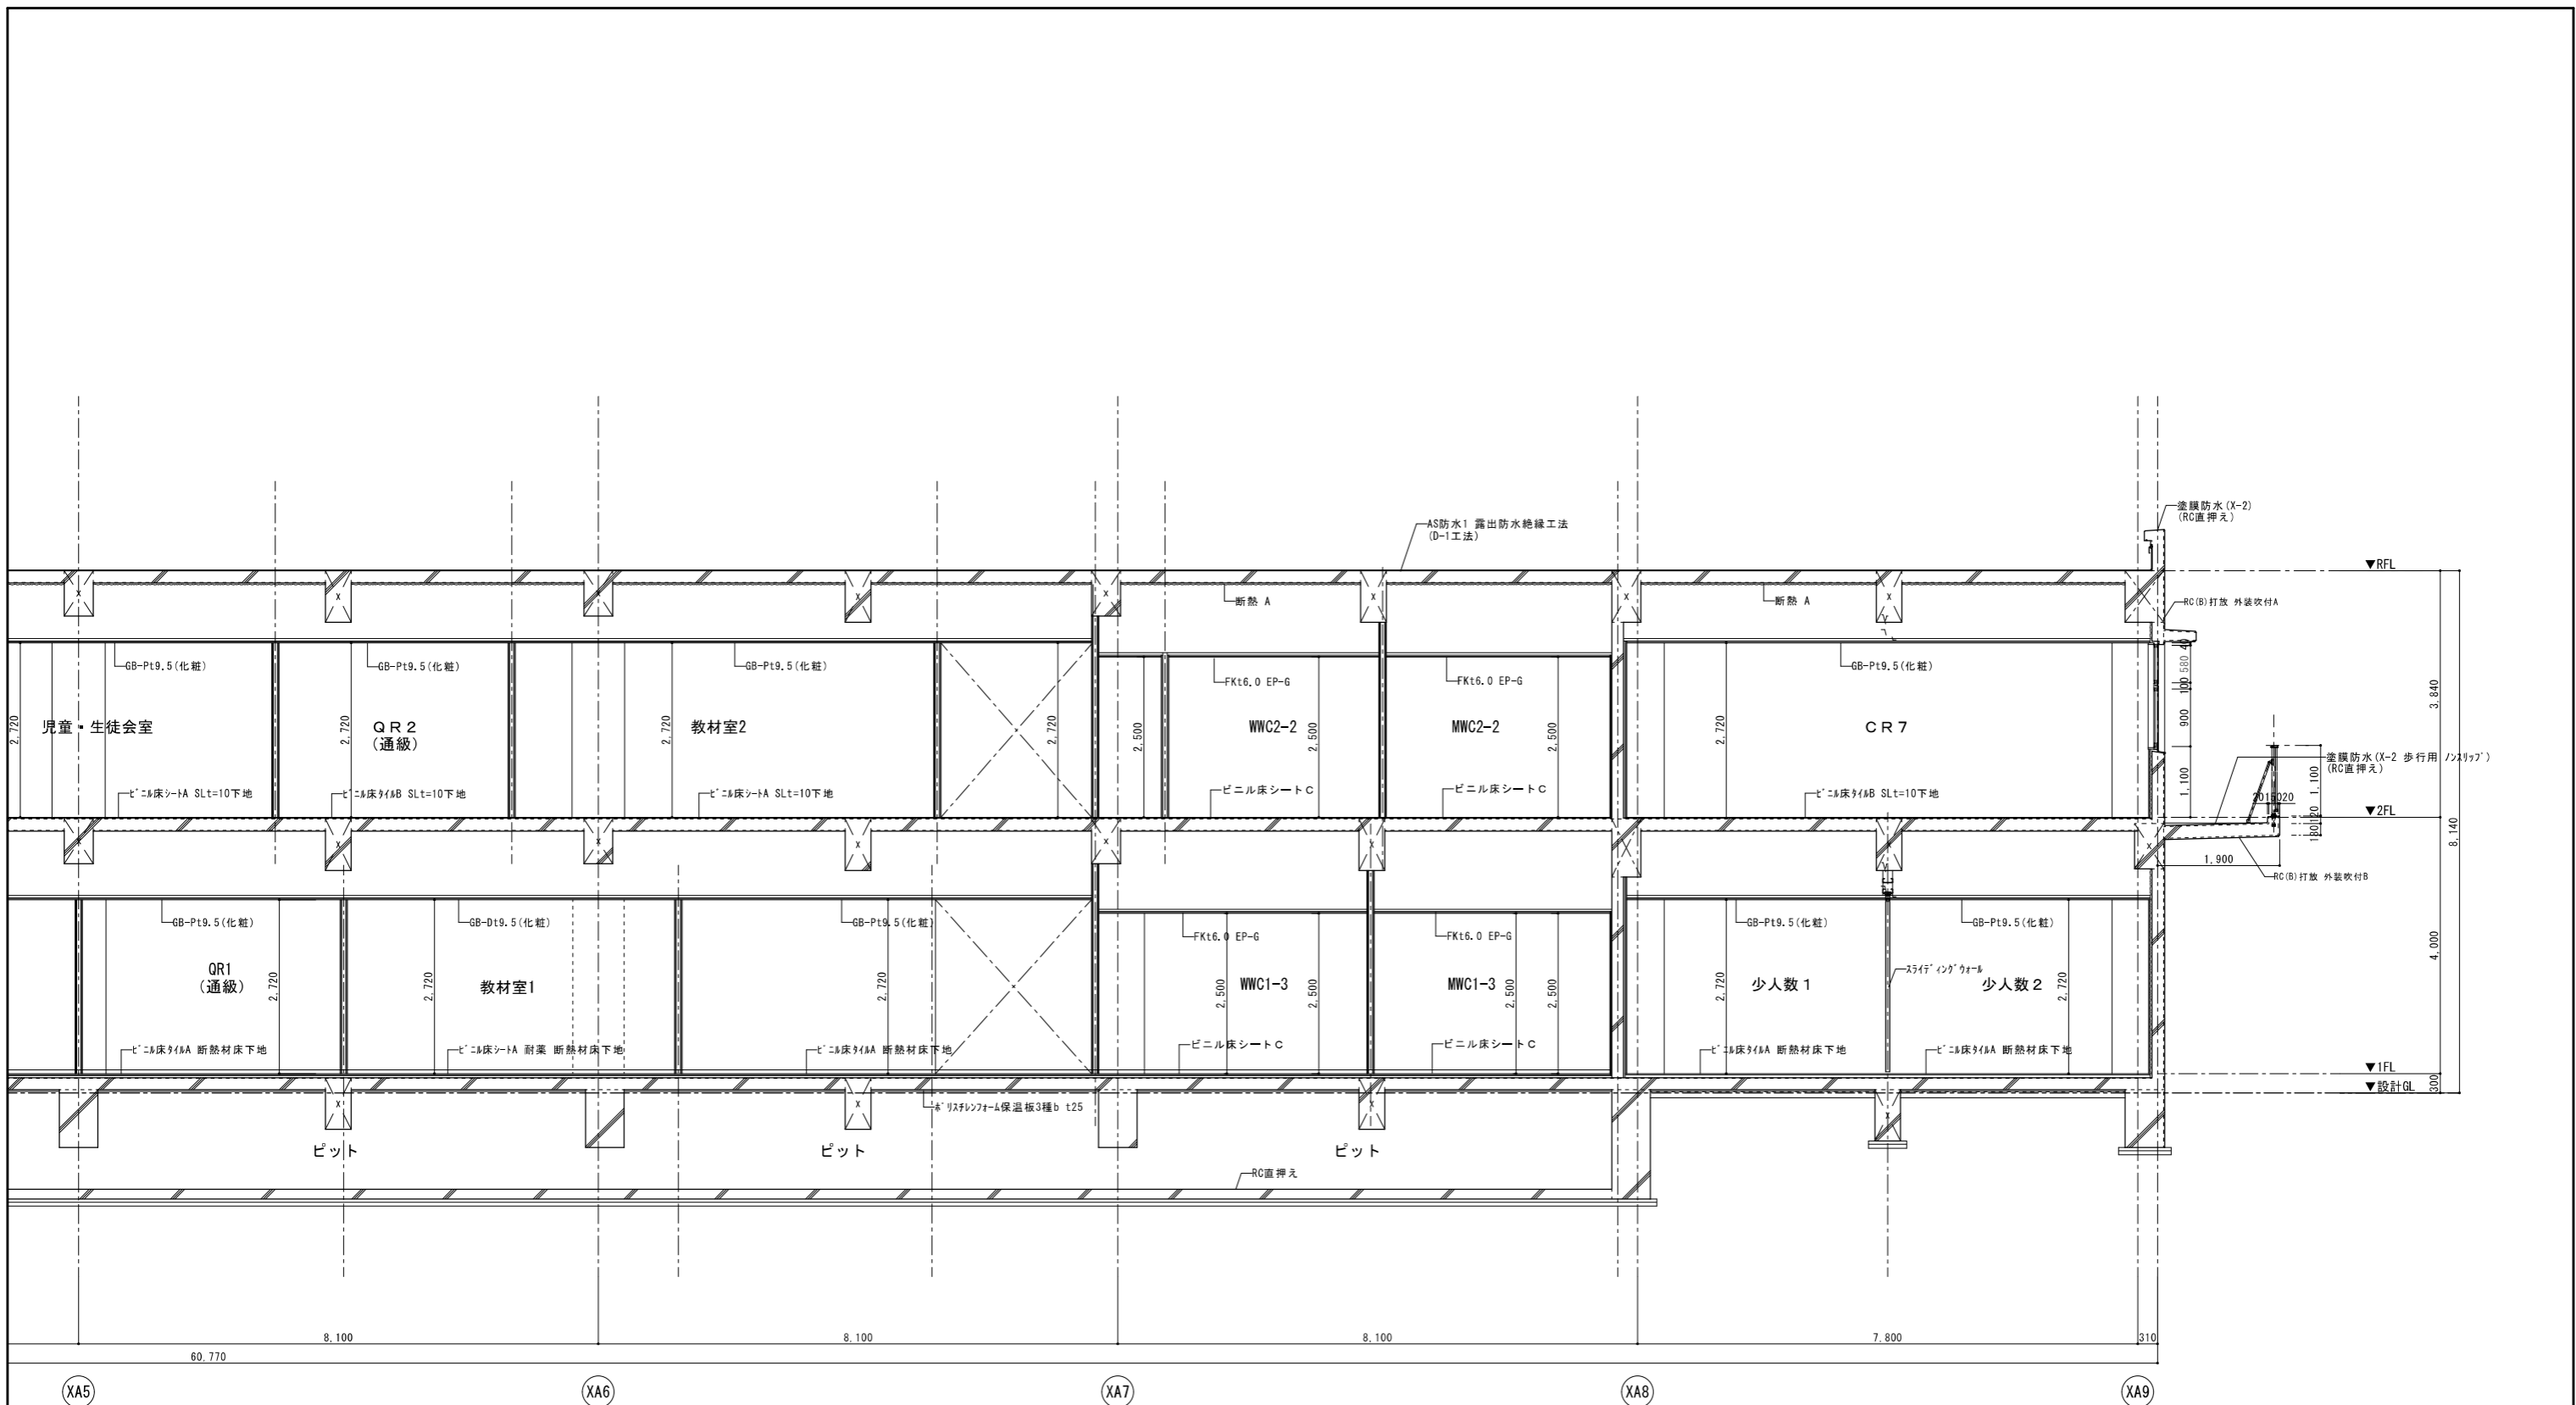

矩計詳細図-13 1/50

設計者	榎葉設計コンサルタント 一級建築士登録321729号 小澤 透
	榎葉設計コンサルタント 一級建築士登録293856号 福田 豊和
	榎長大 一級建築士登録番号235197号 諏訪 泰輔

工事名	やまと学園建設工事 (建築工事)	A- 055
図名	矩計詳細図-13	
設計	光市建設部建築住宅課 級建築士登録第 号	縮尺 (A1) 1/50 縮尺 (A3) 1/100
部長	課長	係長
		製図
		写図
	令和 8年 5月	

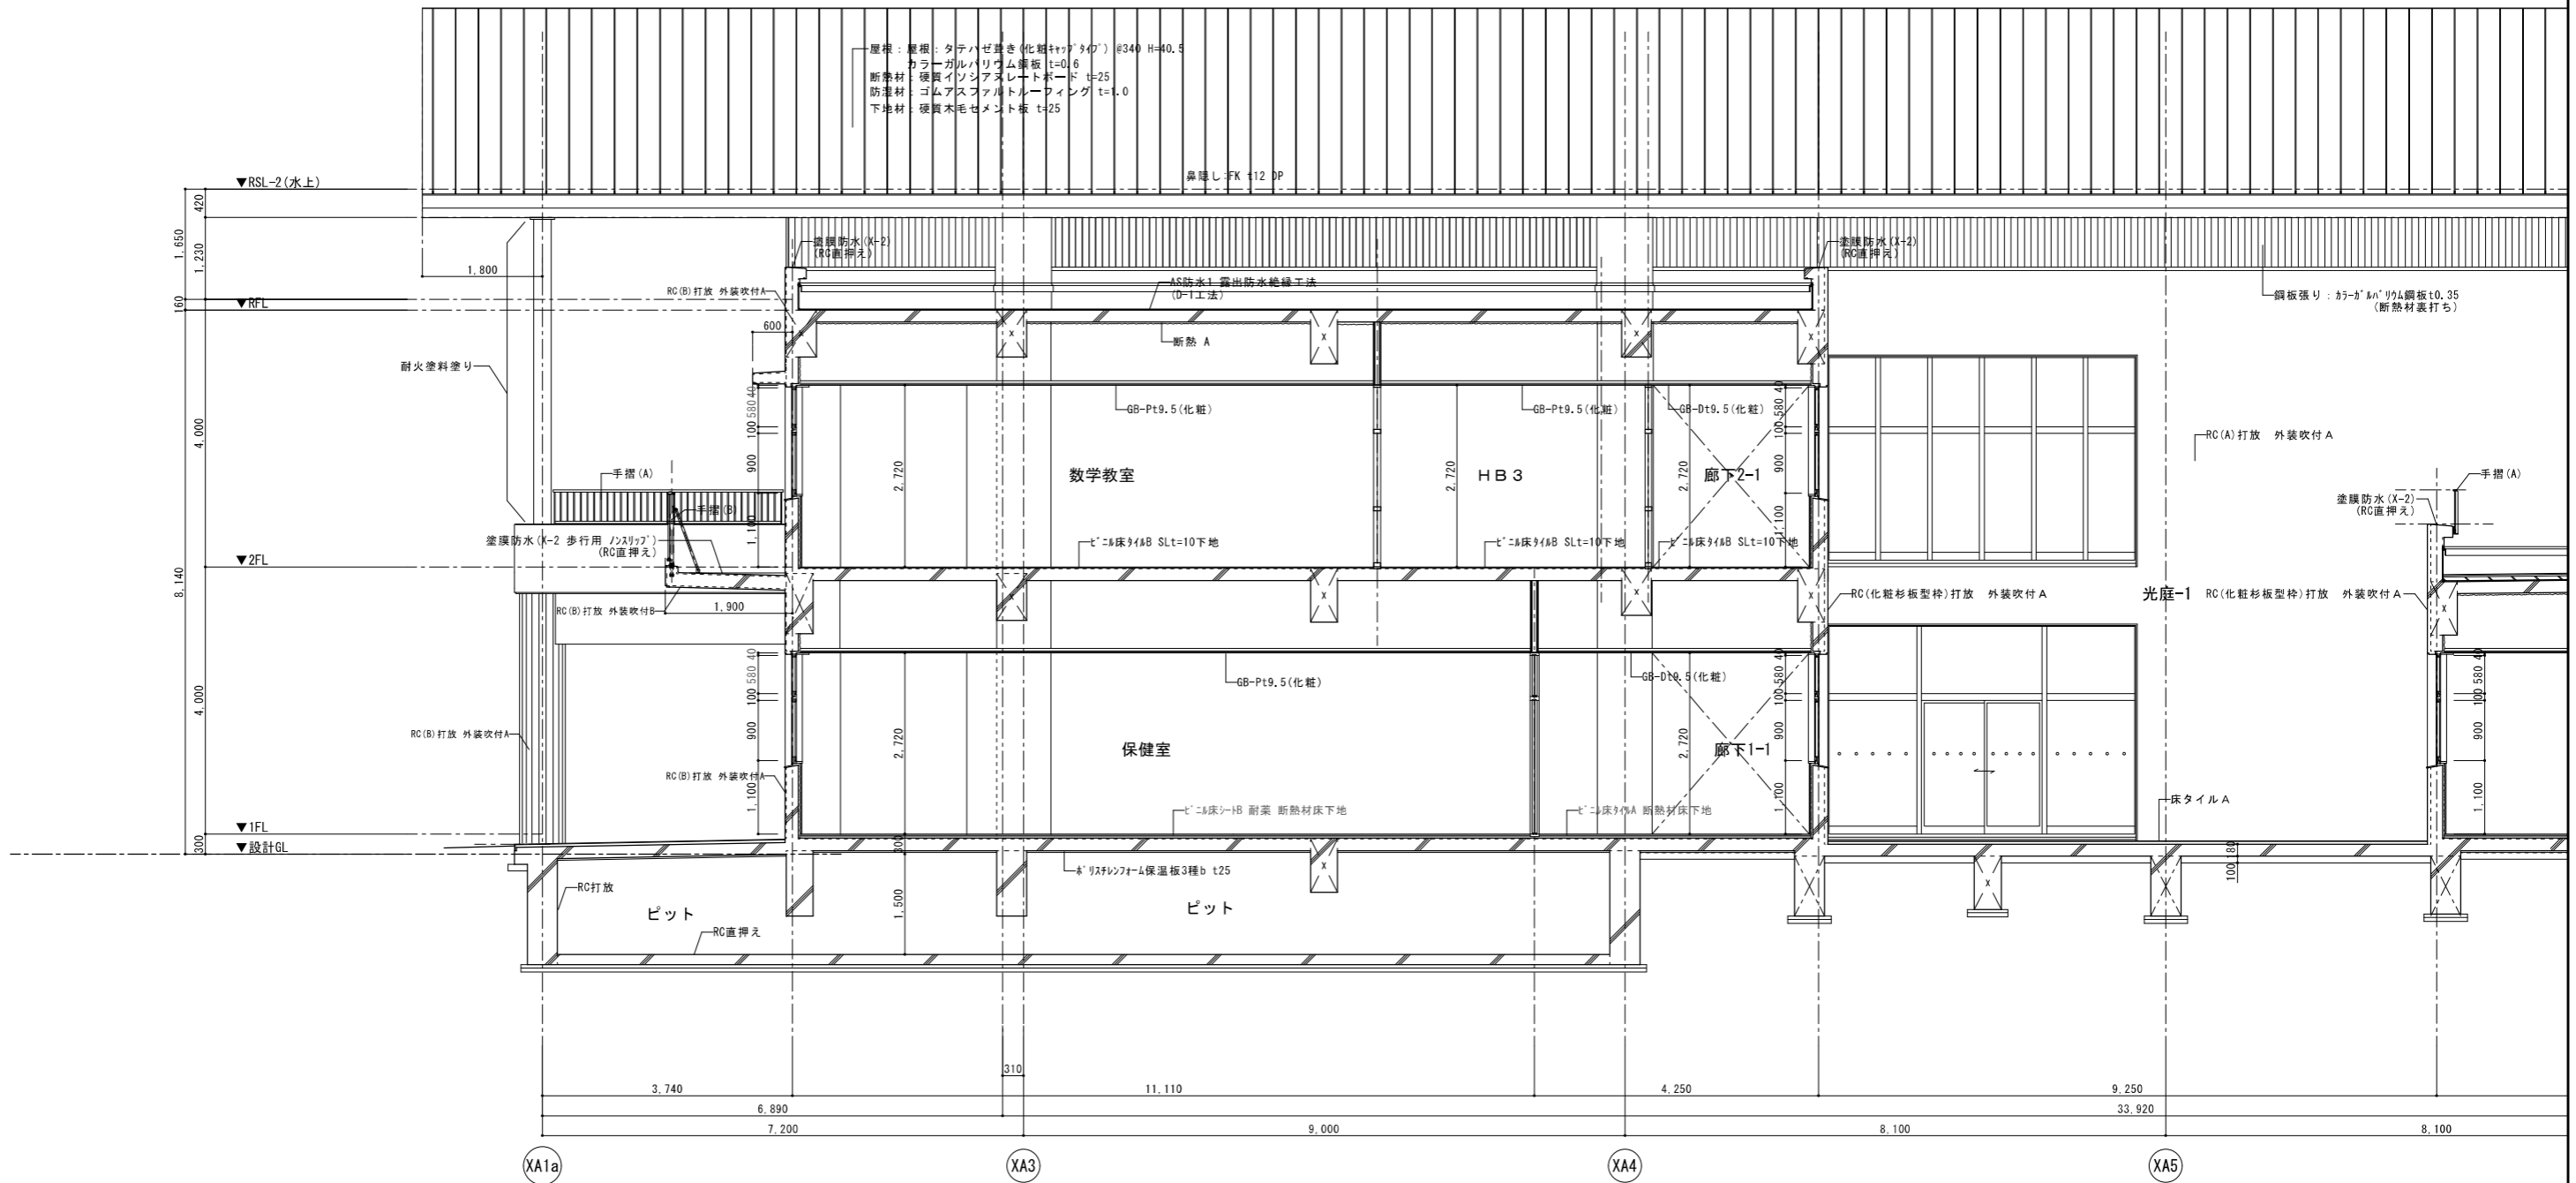


設計者  
 榎葉設計コンサルタント 一級建築士登録321729号 小澤 透  
 榎葉設計コンサルタント 一級建築士登録293856号 福田 豊和  
 榎長大 一級建築士登録番号235197号 諏訪 泰輔

工事名	やまと学園建設工事 (建築工事)	A- 056
図名	矩計詳細図-14	
設計	光市建設部建築住宅課 一級建築士登録第 号	縮尺(A1) 1/50 縮尺(A3) 1/100
部長	課長	係長
	製図	写図
	令和 8年	5月






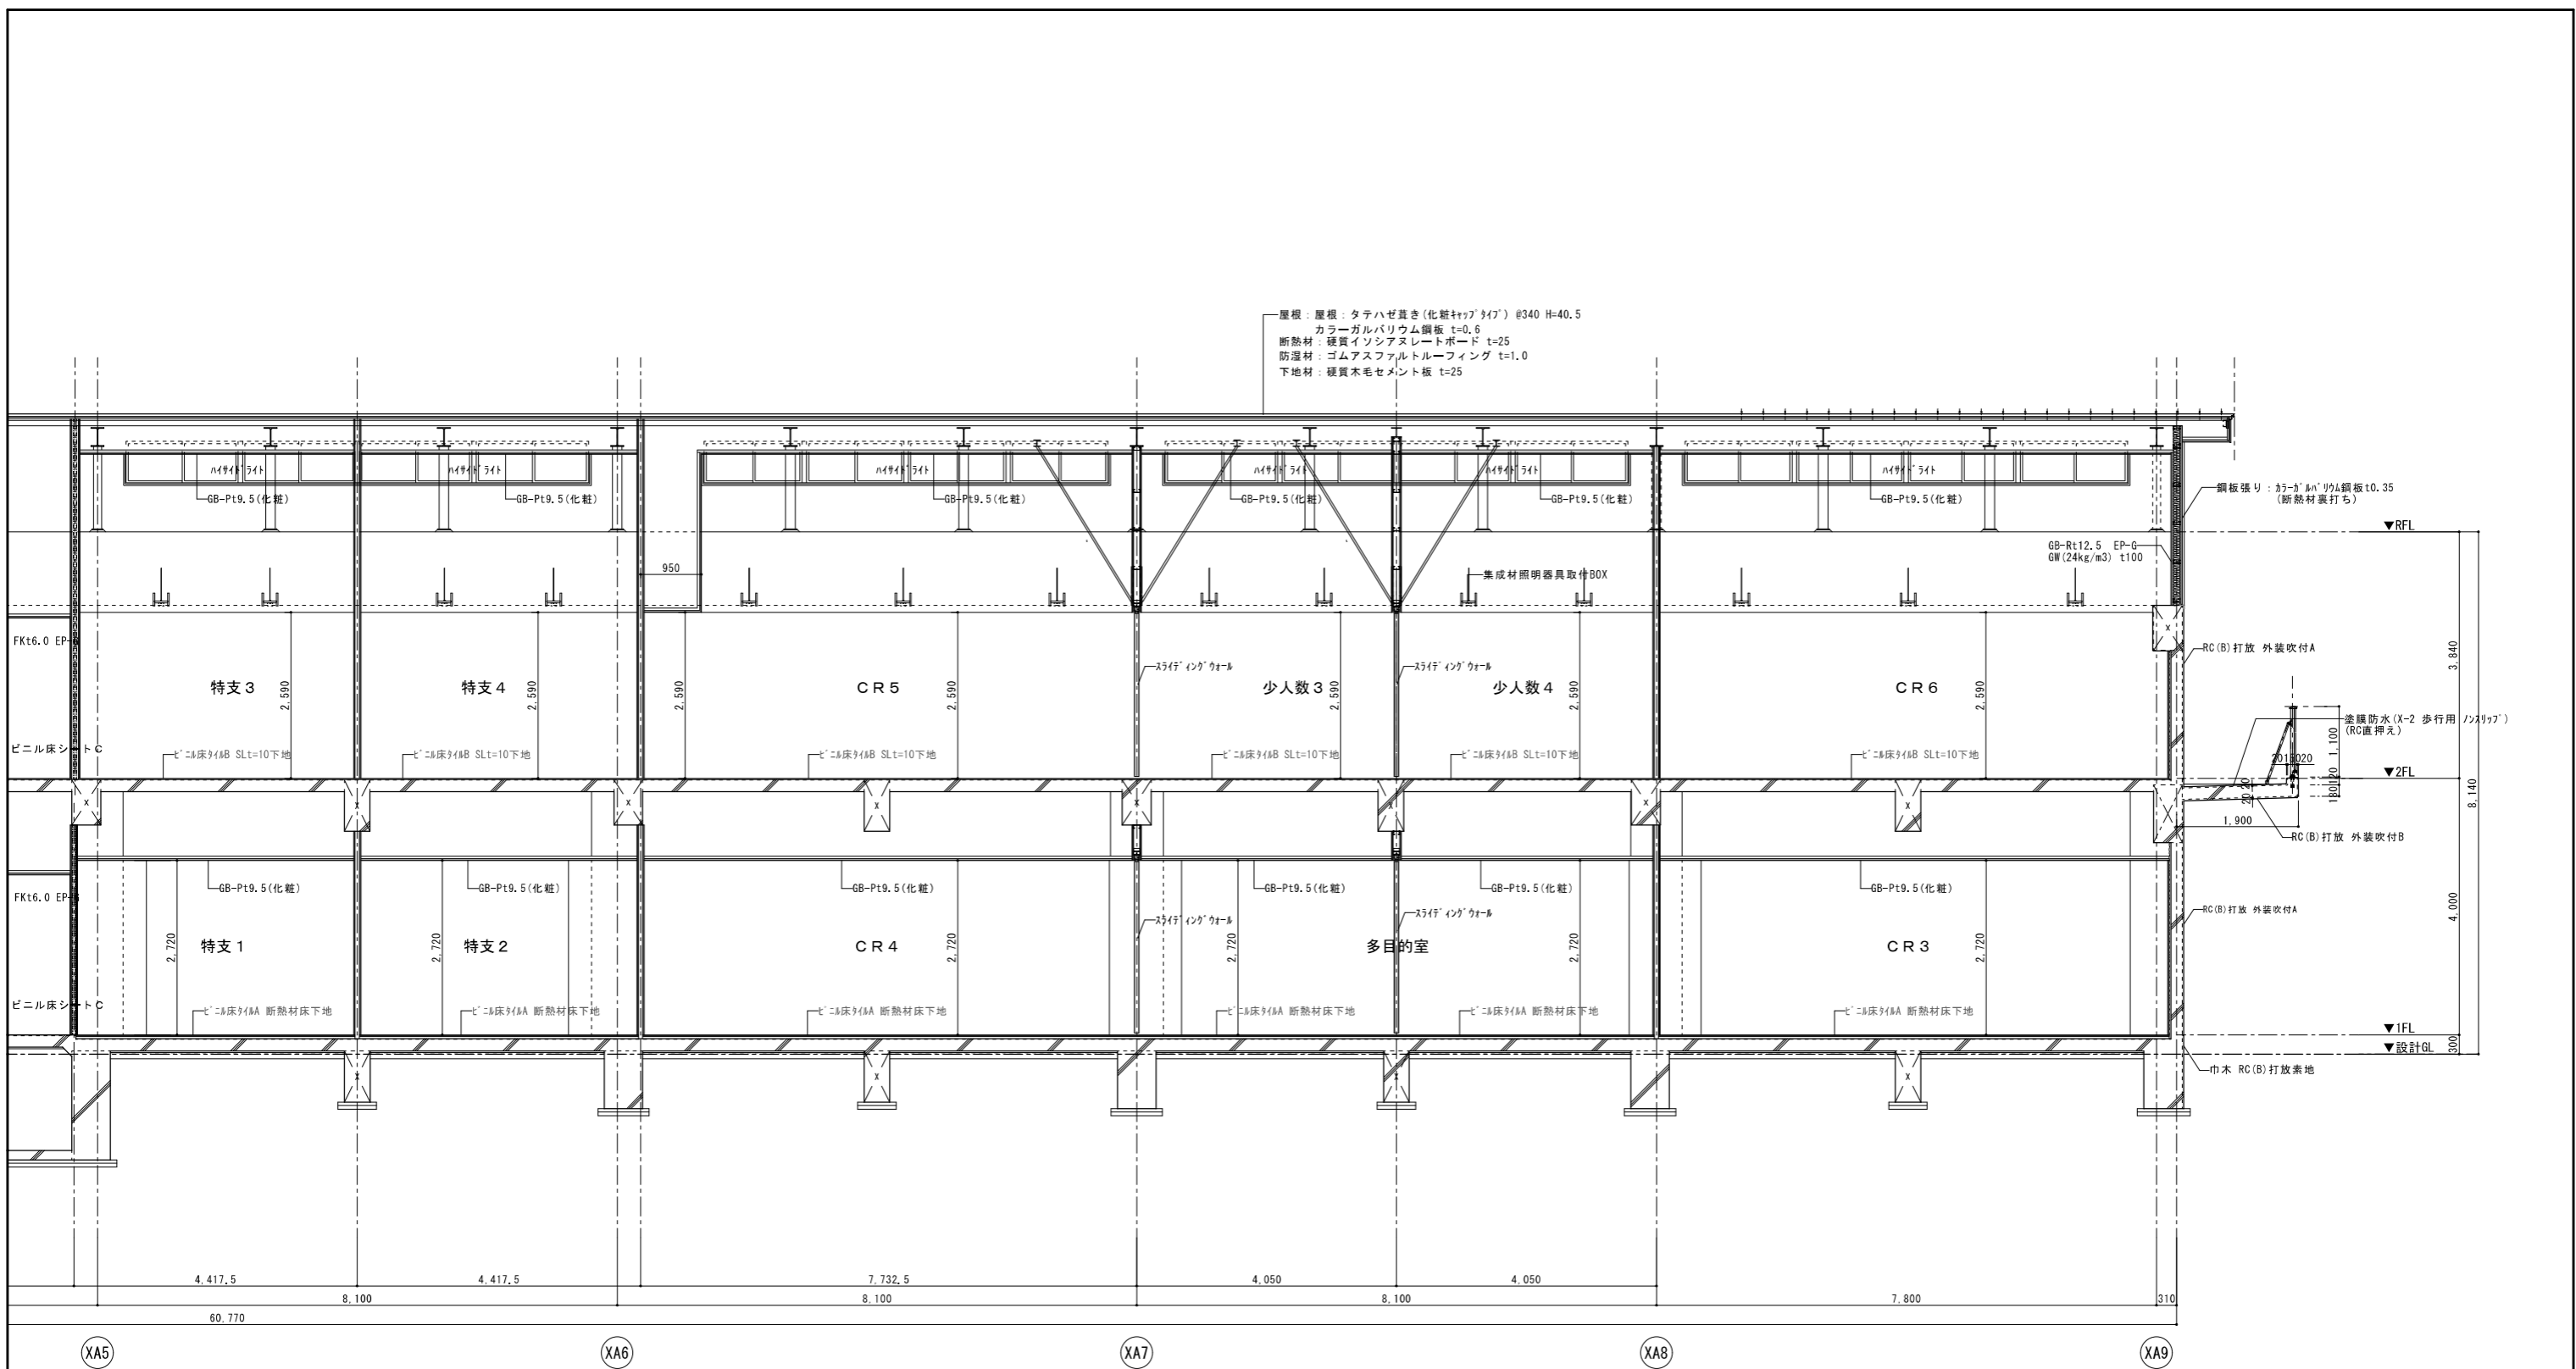


矩計詳細図-17 1/50

工事名	やまと学園建設工事 (建築工事)	A- 059
図名	矩計詳細図-17	
設計	光市建設部建築住宅課 一級建築士登録第 号	縮尺(A1) 1/50 縮尺(A3) 1/100
部長	課長	係長
		製図
		写図
		令和 8年 5月


設計者	榎葉設計コンサルタント 一級建築士登録321729号 小澤 透
	榎葉設計コンサルタント 一級建築士登録293856号 福田 豊和
	榎長大 一級建築士登録番号235197号 諏訪 泰輔

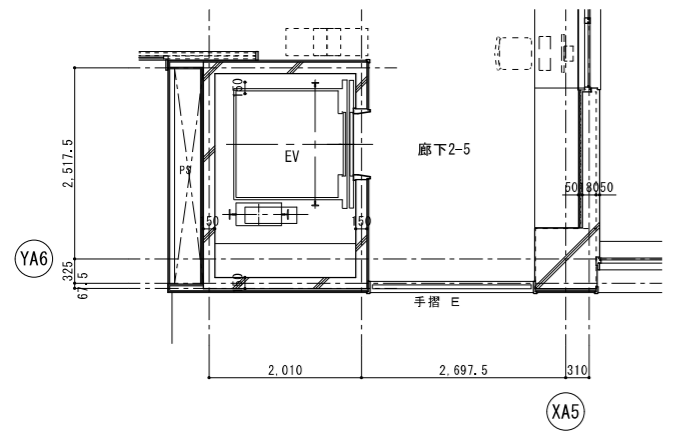


EV廻り2階平面詳細図 1/50

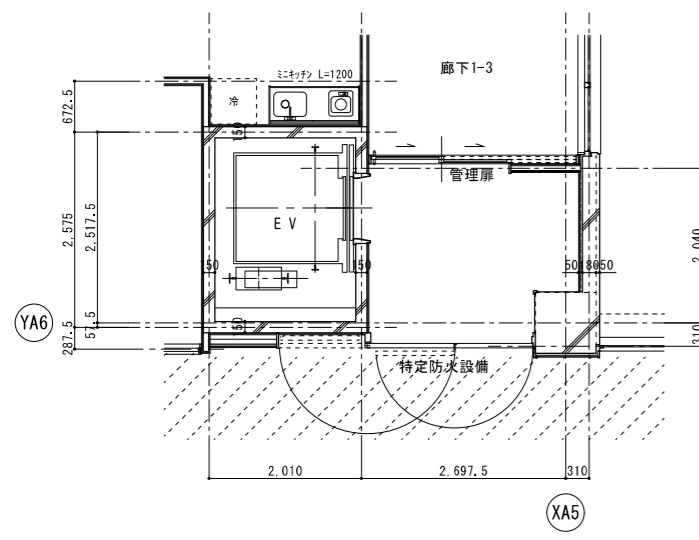


EV廻り1階平面詳細図 1/50

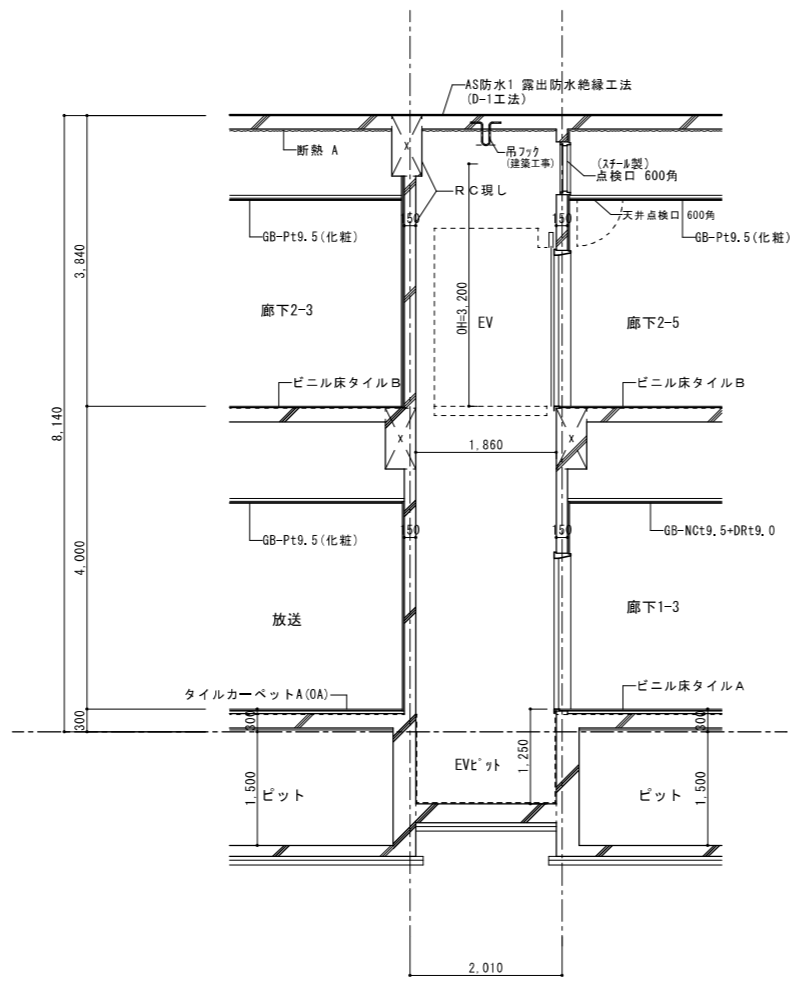

EV廻り矩計詳細図-1 1/50

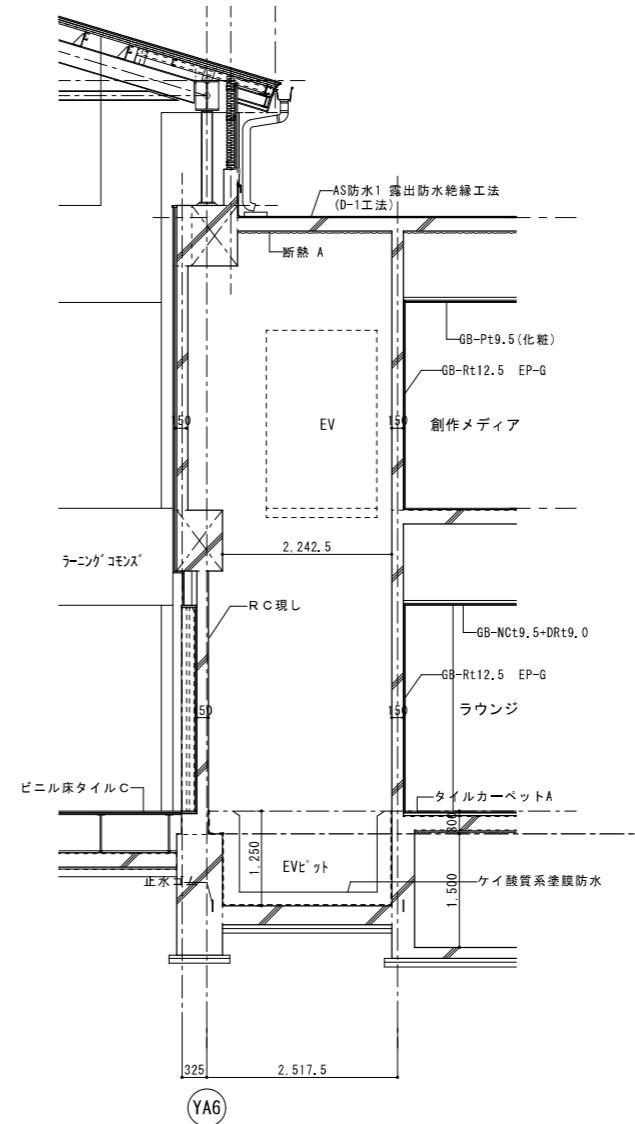

EV廻り矩計詳細図-2 1/50

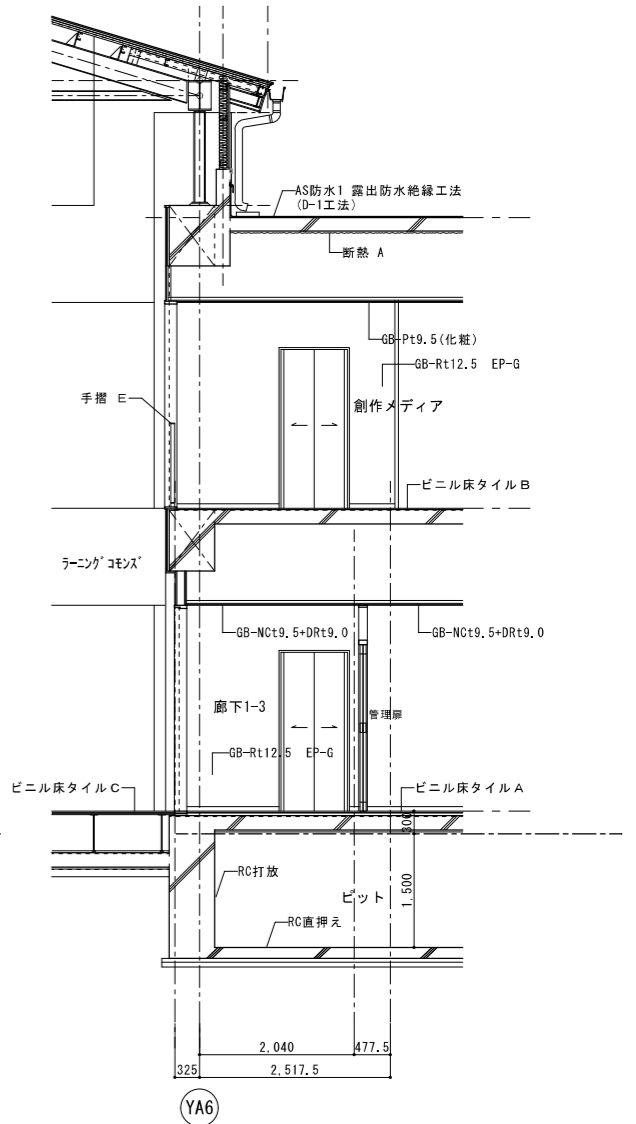

EV廻り矩計詳細図-3 1/50


※特記事項 2FL+4000までの鉄骨小屋組は耐火被覆(1時間耐火)を施すこと

設計者	榎葉設計コンサルタント 一級建築士登録321729号 小澤 透
	榎葉設計コンサルタント 一級建築士登録293856号 福田 豊和
	榎長大 一級建築士登録番号235197号 諏訪 泰輔


工事名	やまと学園建設工事 (建築工事)	A- 060
図名	ELVシャフト詳細図	
設計	光市建設部建築住宅課	縮尺(A1) 1/50
	級建築士登録第 号	縮尺(A3) 1/100
部長	課長	係長
		製図
		写図
		令和 8年 5月






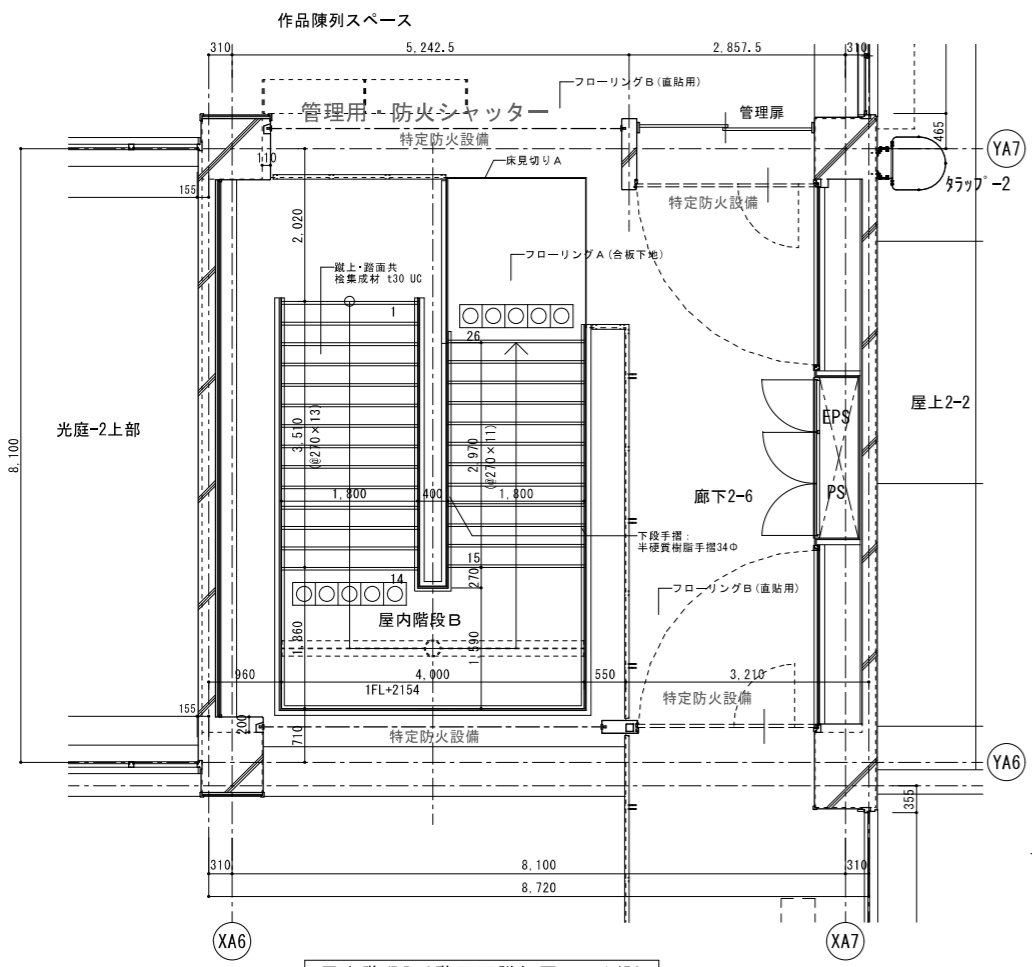


屋内階段B 2階平面詳細図 1/50

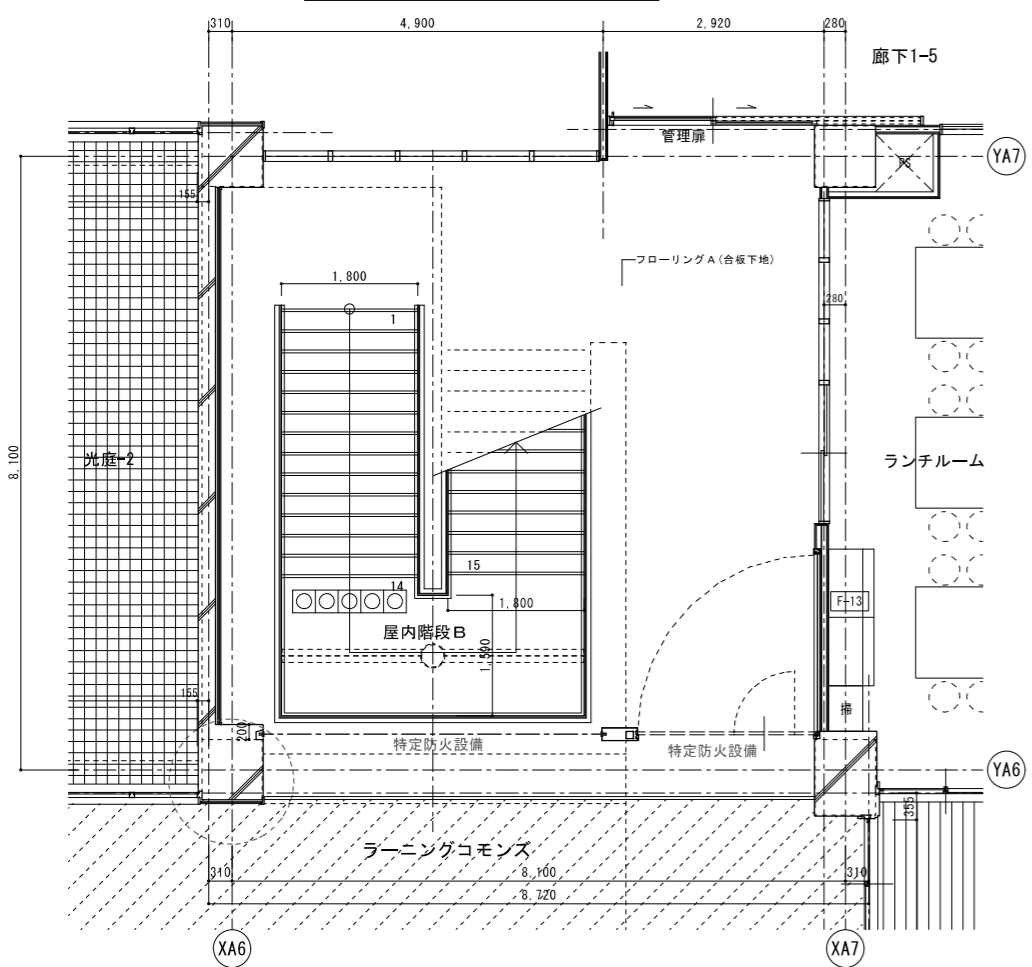

屋内階段B 1階平面詳細図 1/50

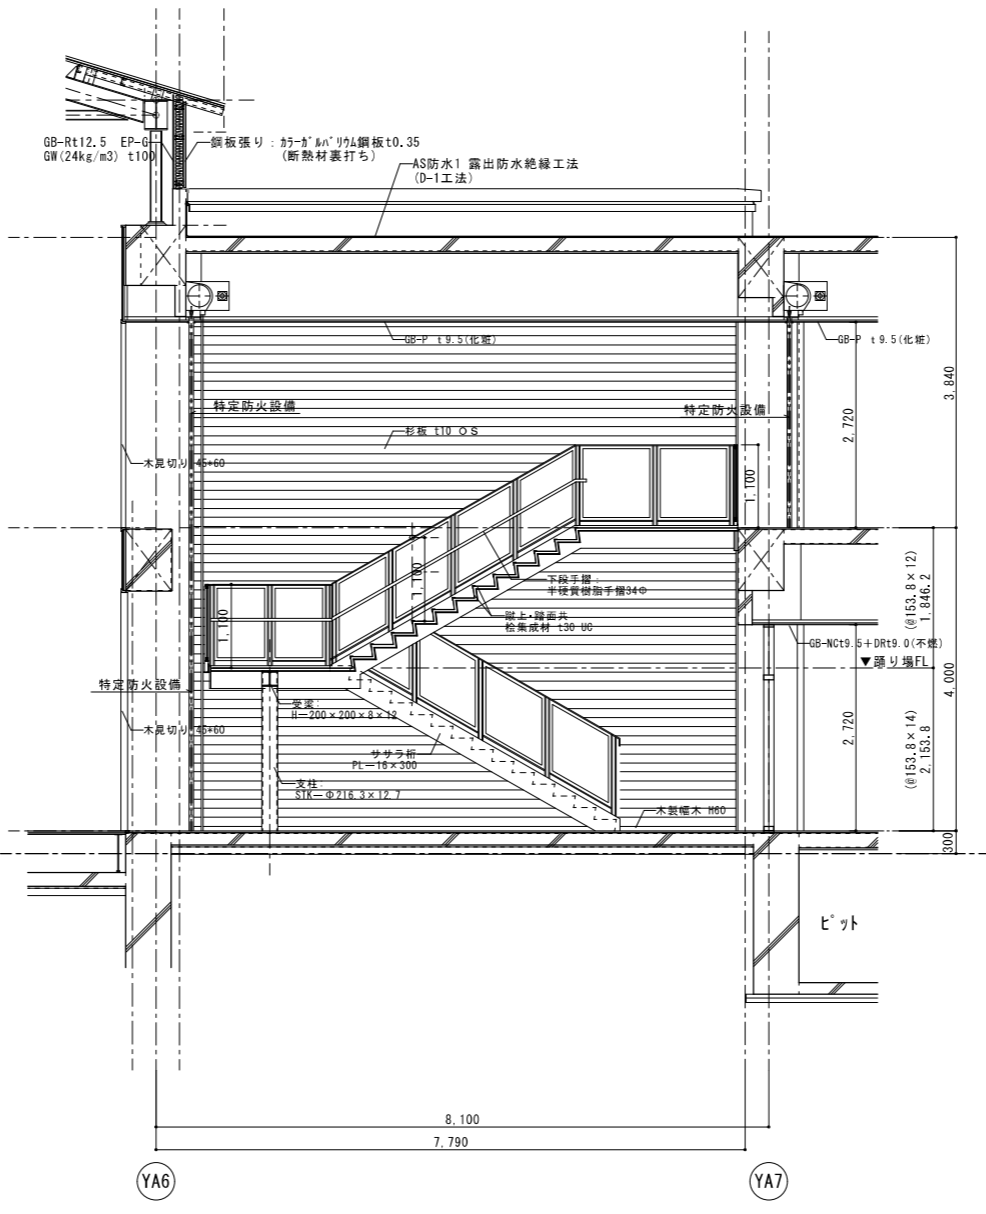

屋内階段B 断面詳細図 1/50

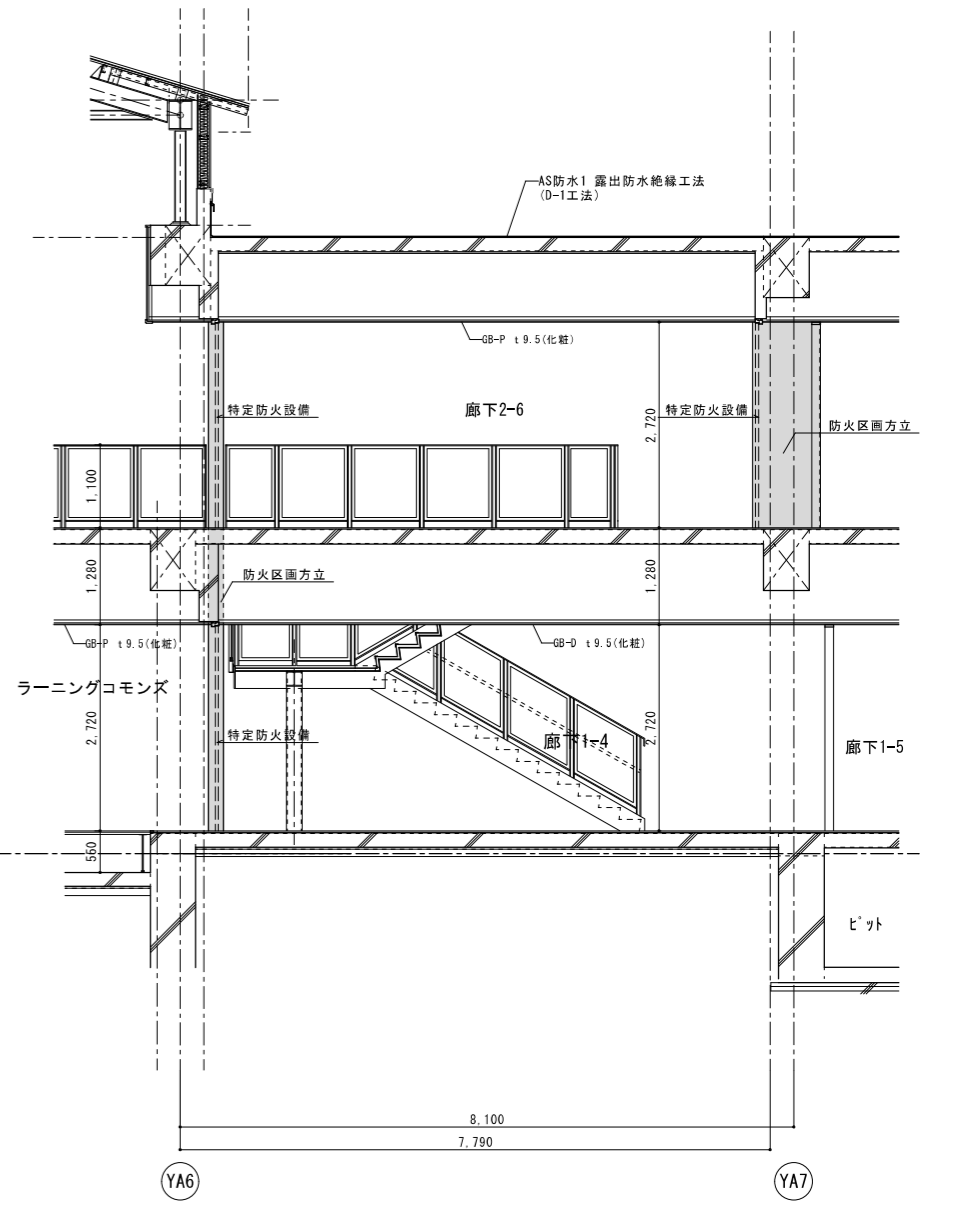

工事名	やまと学園建設工事 (建築工事)		A- 063
図名	屋内階段B詳細図		
設計	光市建設部建築住宅課		縮尺 (A1) 1/50
	級建築士登録第 号		縮尺 (A3) 1/100
部長	課長	係長	製図
設計者	榎野設計コンサルタント 一級建築士登録321729号 小澤 透		令和 8年 5月
	榎野設計コンサルタント 一級建築士登録293856号 福田 豊和		
	榎野大 一級建築士登録番号235197号 飯訪 泰輔		