


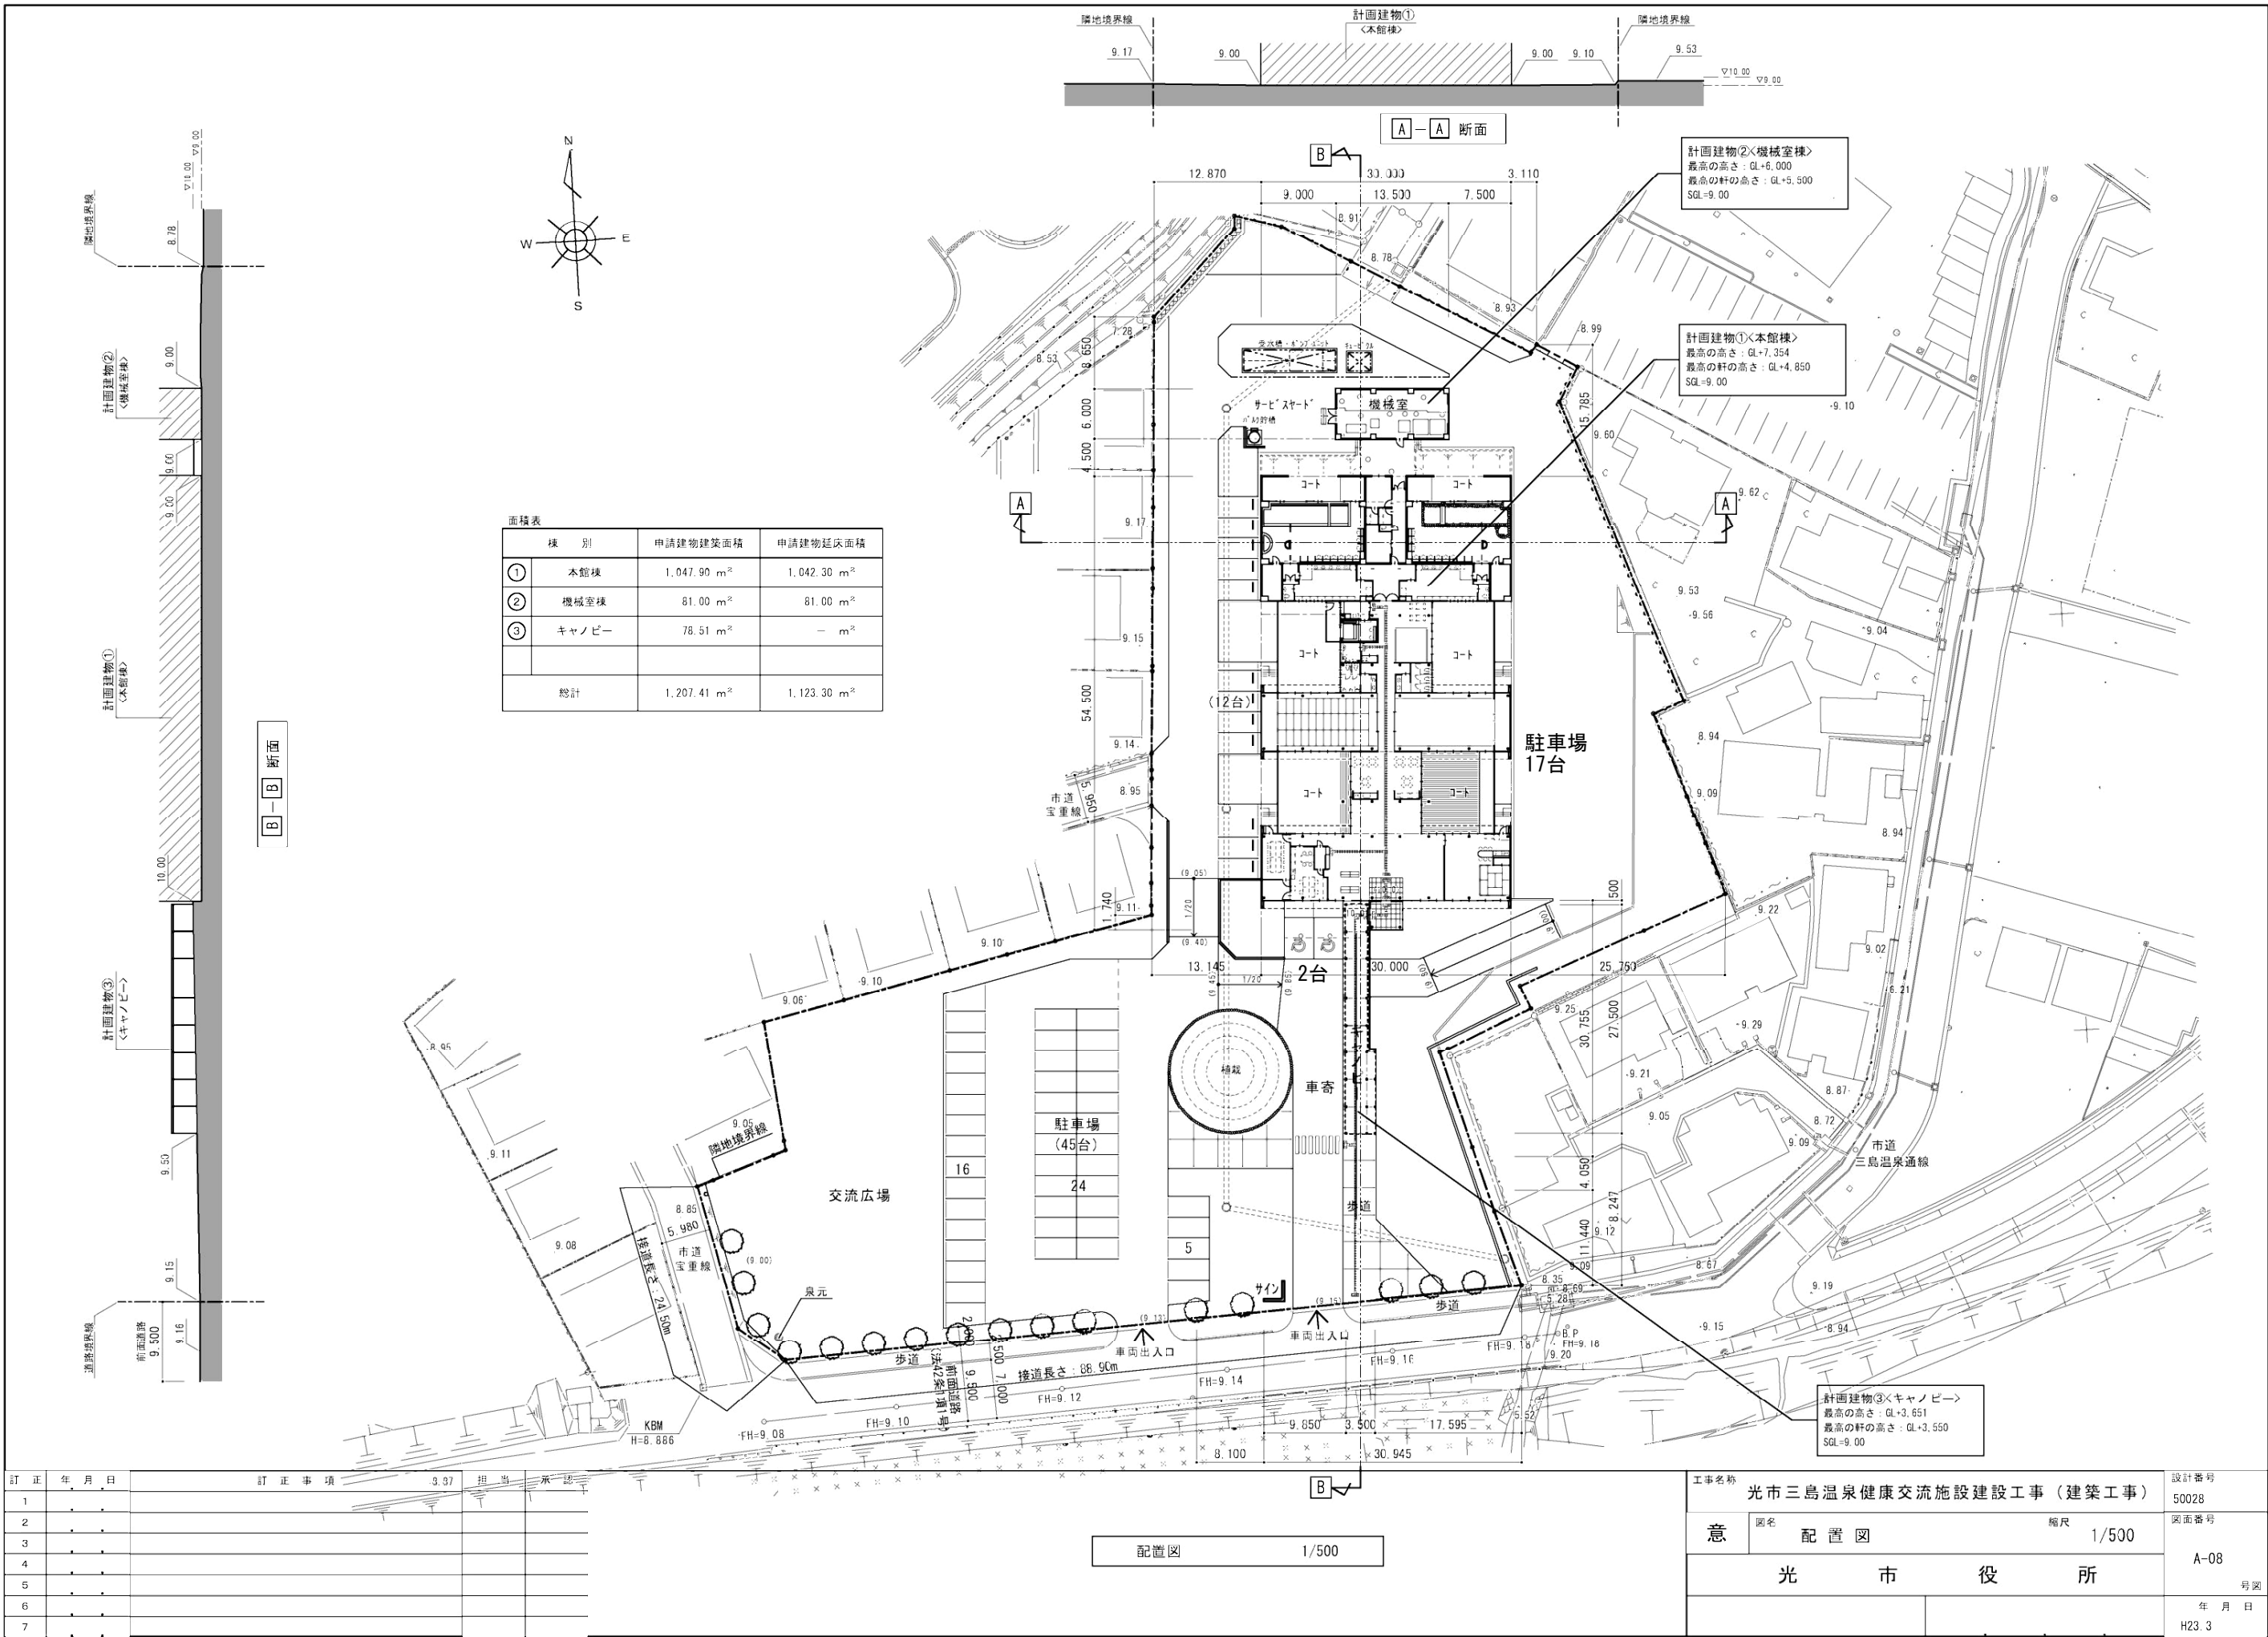

棟 別	申請建物建築面積	申請建物延床面積
① 本館棟	1,047.90 m ²	1,042.30 m ²
② 機械室棟	81.00 m ²	81.00 m ²
③ キャノピー	78.51 m ²	— m ²
総計	1,207.41 m ²	1,123.30 m ²

訂正	年月日	訂正事項	3.37	担当	承認
1	.	.	.	.	.
2	.	.	.	.	.
3	.	.	.	.	.
4	.	.	.	.	.
5	.	.	.	.	.
6	.	.	.	.	.
7	.	.	.	.	.

工事名称	光市三島温泉健康交流施設建設工事（建築工事）			設計番号	50028
意	図名	配置図	縮尺	1/500	図面番号
光市役所				A-08	号図
				年月日	H23.3

参考資料 2



平面図 1/200


- 凡例
- 鉄筋コンクリート壁
 - ALC版t100
 - 押出成型セメント板t60
 - LGS壁 (65型、100型)
 - 受付サイン
 - 室名サイン (平付)
 - ピクトサイン (突出)
 - 説明サイン

訂正	年月日	訂正事項	担当	承認
1	.	.	.	.
2	.	.	.	.
3	.	.	.	.
4	.	.	.	.
5	.	.	.	.
6	.	.	.	.
7	.	.	.	.

工事名称 光市三島温泉健康交流施設建設工事（建築工事）			設計番号 50028
意	図名 平面図	縮尺 1/200	図面番号 A-18
光市役所			号図
			年月日 H23.3

仕上リスト

符号	仕上
A	化粧スレート葺き
B	シート防水 (S-M2)
C	塗膜防水
D	RC化粧打放し 2-FUE塗り (クリヤー)
E	RC打放し
F	外装タイル張り (ポーダー)
G	ALC版t=100 (タテ張) 吹付け
H	ALC版t=100 (タテ張) 下地 タイル張り
I	ALC版t=100 (タテ張) 下地 板張りWP塗り
J	押出成型セメント板t=60 (タテ張) 2-FUE塗り (クリヤー)
K	モルタル金コテ押え
L	鉄骨：亜鉛メッキ処理 SOP塗り
M	既製塩ビ野樋 (カラー)
N	縦樋：VP75 (カラー)
O	RC打放し 吹付け

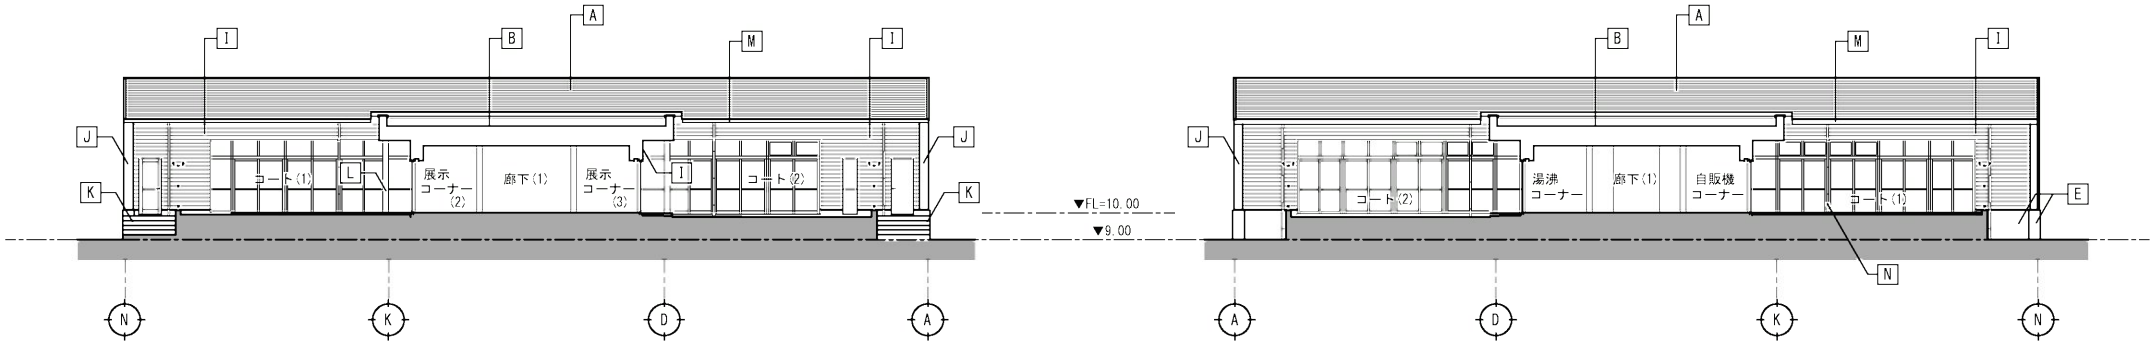


北側

(コート(1)(2)より)


南側

(コート(1)(2)より)

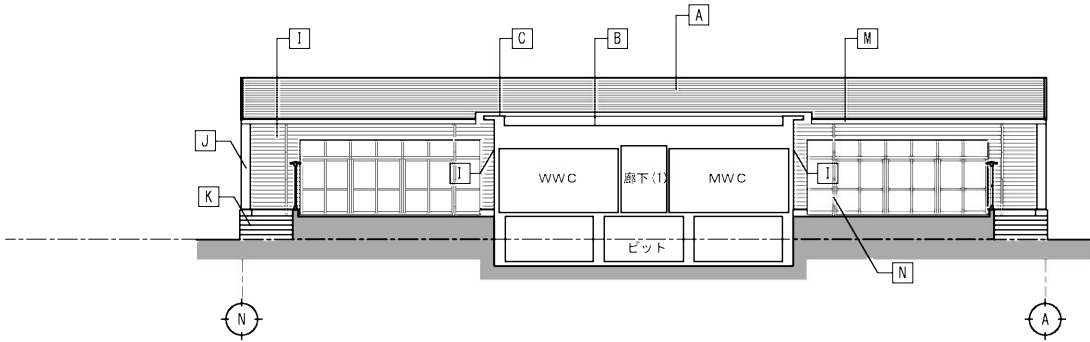


北側

(コート(3)(4)より)

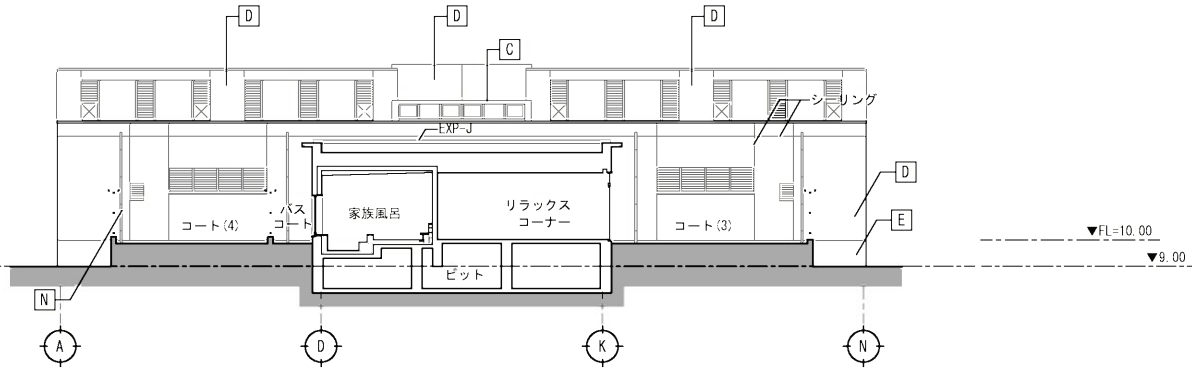


南側

(コート(3)(4)より)

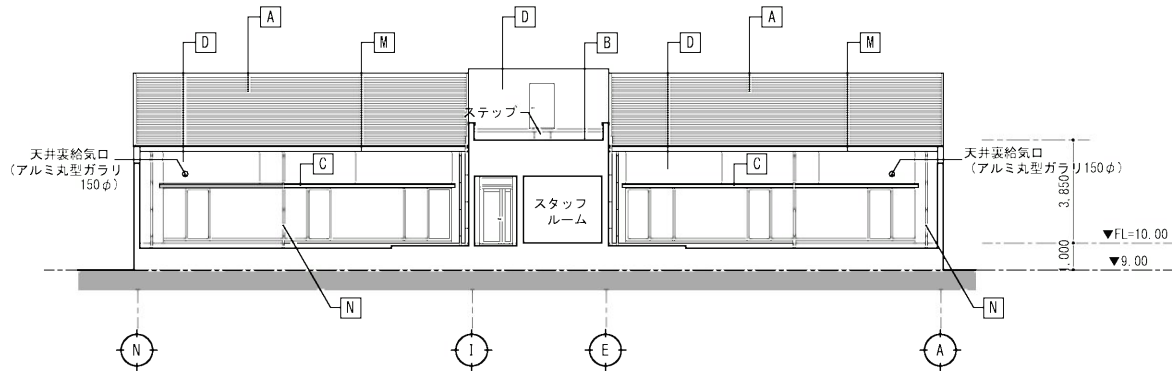


北側

(コート(5)(6)より)

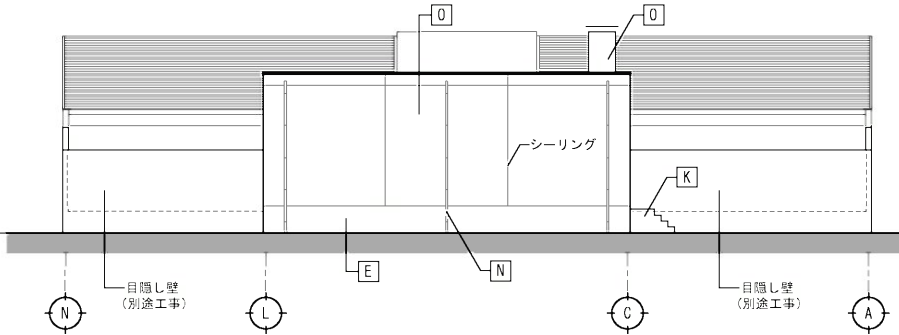

北側

(機械室)

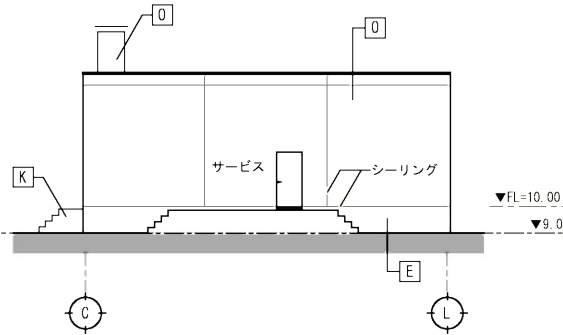

南側





(機械室)

訂正	年月日	訂正事項	担当	承認
1	.			
2	.			
3	.			
4	.			
5	.			
6	.			
7	.			

工事名称		光市三島温泉健康交流施設建設工事（建築工事）		設計番号	50028
意	図名	立面図（2）		縮尺	1/200
	光市役所				図面番号
					A-21
				号図	
				年 月 日 H23. 3	

仕上リスト

符号	仕上
A	化粧スレート葺き
B	シート防水 (S-M2)
C	塗膜防水
D	RC化粧打放し 2-FUE塗り (クリアー)
E	RC打放し
F	外装タイル張り (ポーター)
G	ALC版t=100 (タテ張) 吹付け
H	ALC版t=100 (タテ張) 下地 タイル張り
I	ALC版t=100 (タテ張) 下地 板張りWP塗り
J	押出成型セメント板t=60 (タテ張) 2-FUE塗り (クリアー)
K	モルタル金コテ押え
L	鉄骨・垂鉛メッキ処理 SOP塗り
M	既製塩ビ軒樋 (カラー)
N	縦樋: VP75 (カラー)
O	RC打放し 吹付け

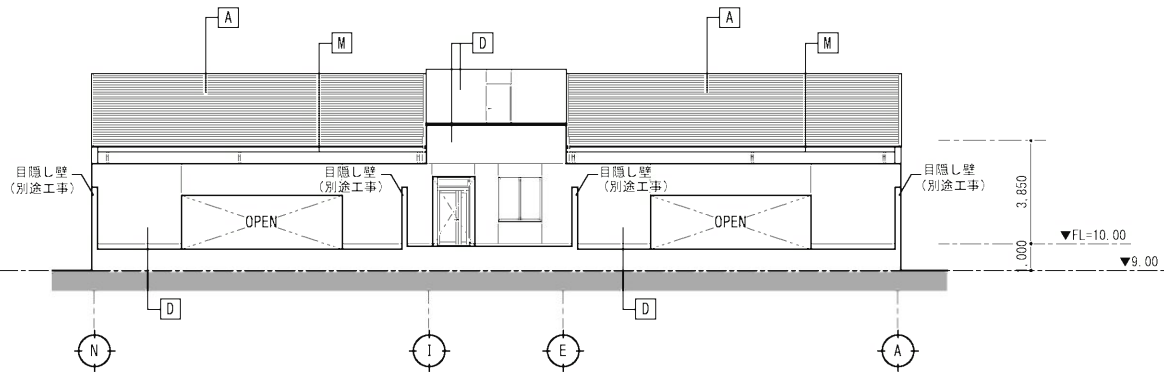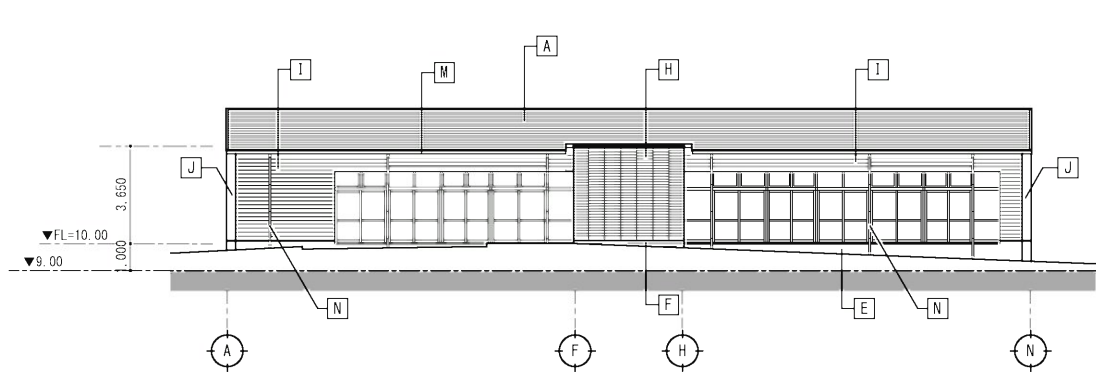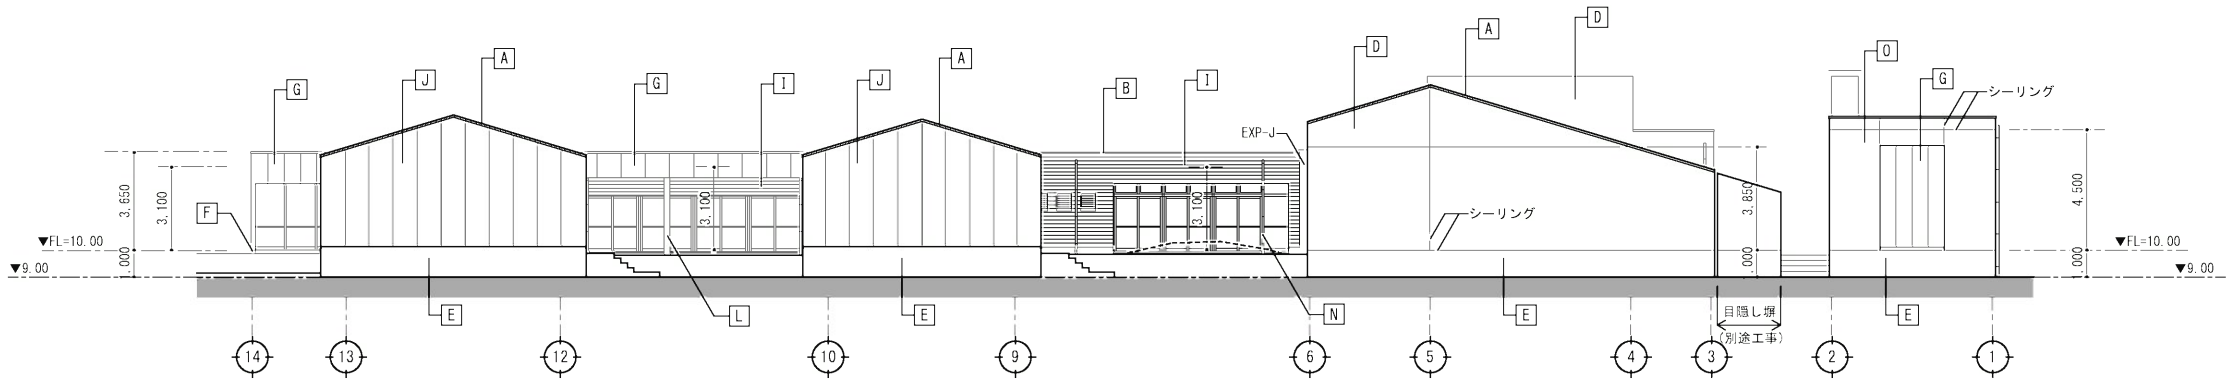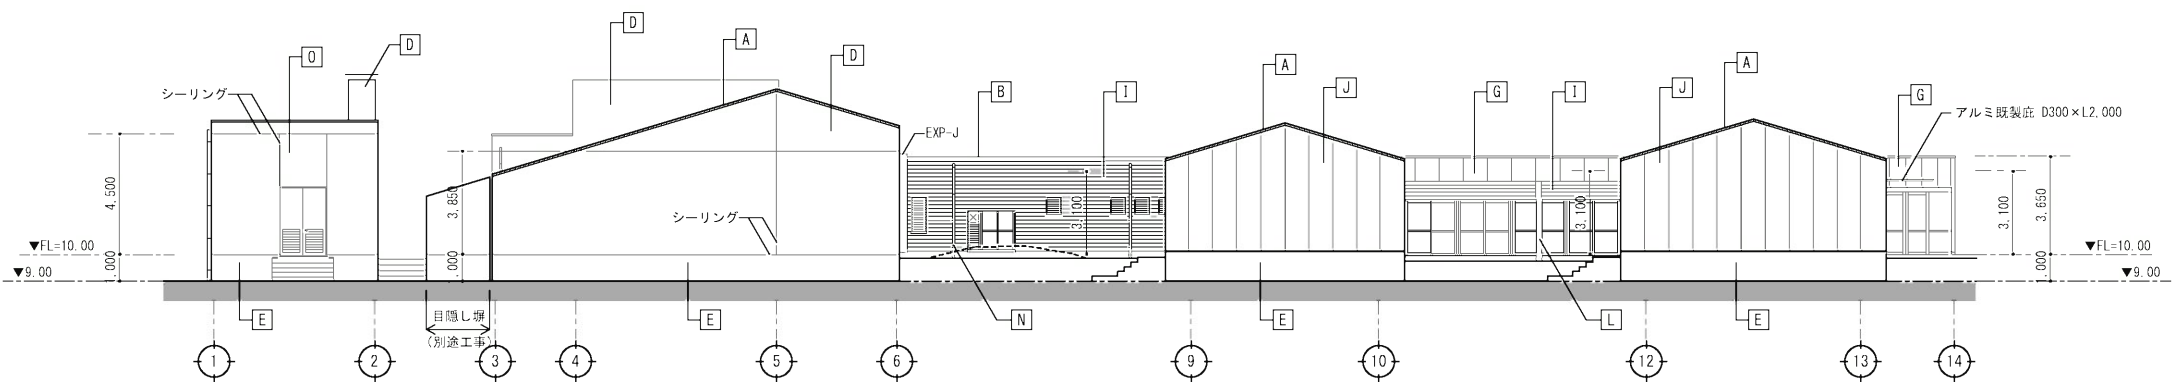

訂正	年月日	訂正事項	担当	承認
1	.			
2	.			
3	.			
4	.			
5	.			
6	.			
7	.			

工事名称		光市三島温泉健康交流施設建設工事 (建築工事)	設計番号	50028
意	図名	立面図 (1)	縮尺	1/200
	光市役所			A-20 号図
			年月日	H23.3