

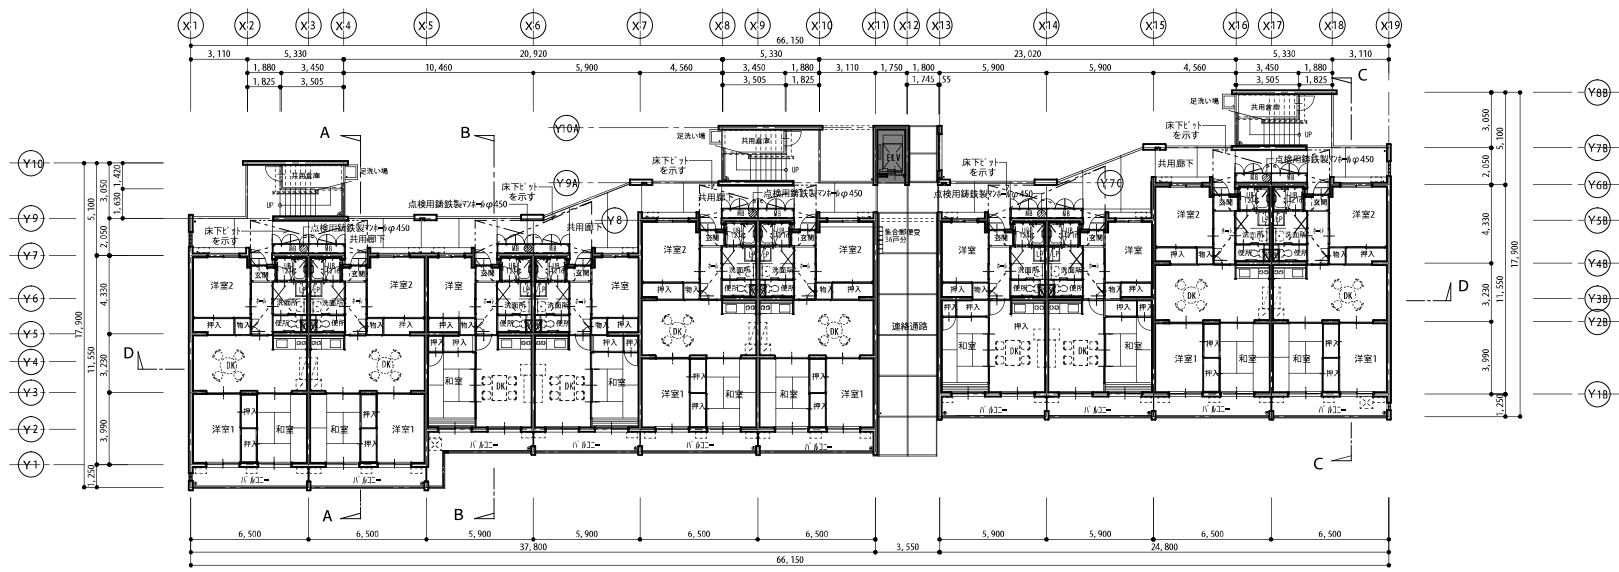


位置図

平岡台住宅


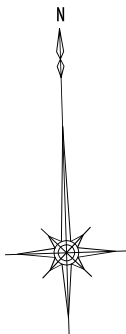


1階 平面図 1/200

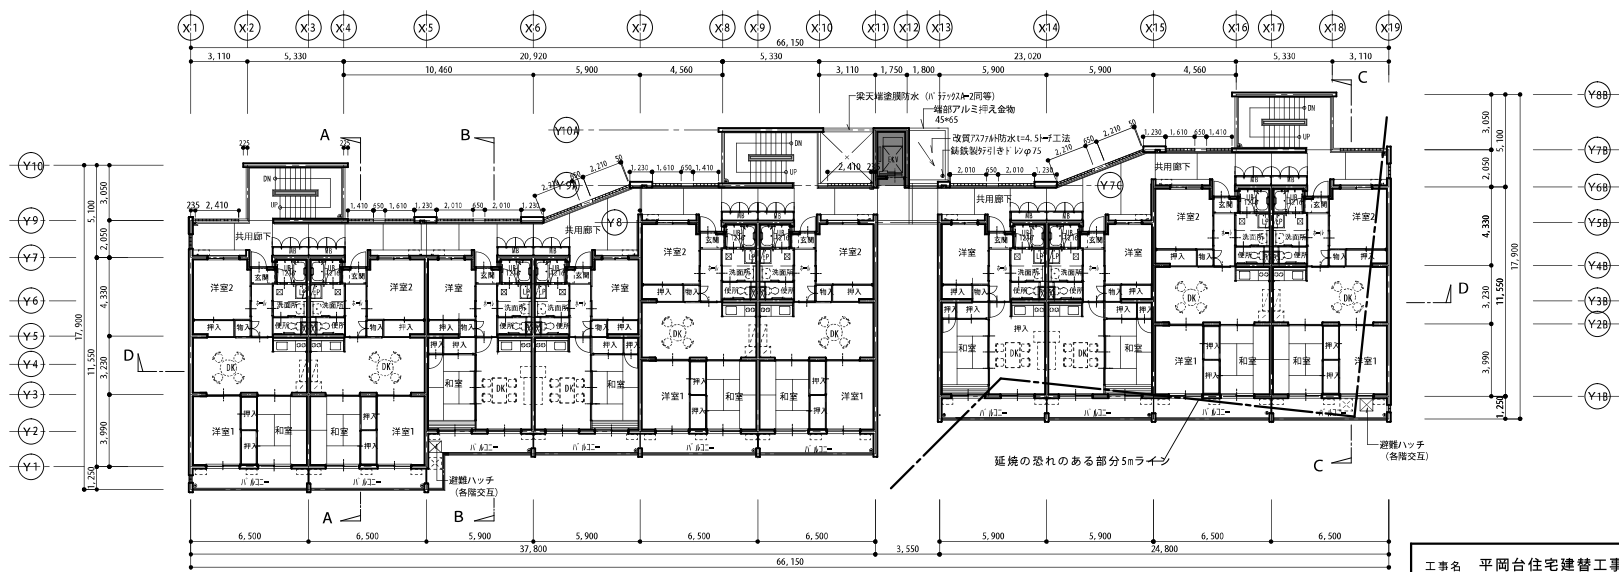


2階 平面図 1/200

工事名	平岡台住宅建替工事	設計図	No.	A
種別	1. 2階平面図			17
設計	光市建設部建築住宅課		縮尺	1/200
	級建築士登録第 号		平成	14年
部長	課長	係長	製図	写図
				月 日

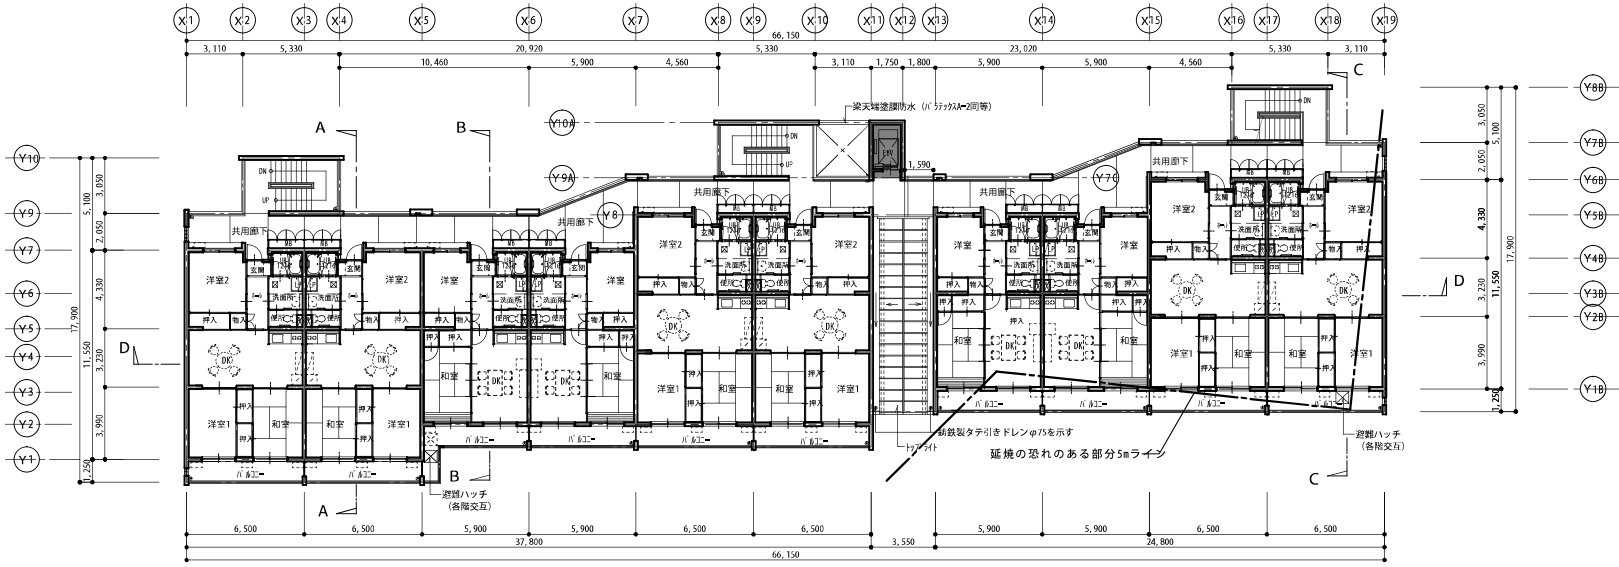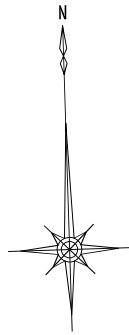

3階 平面図 1/200

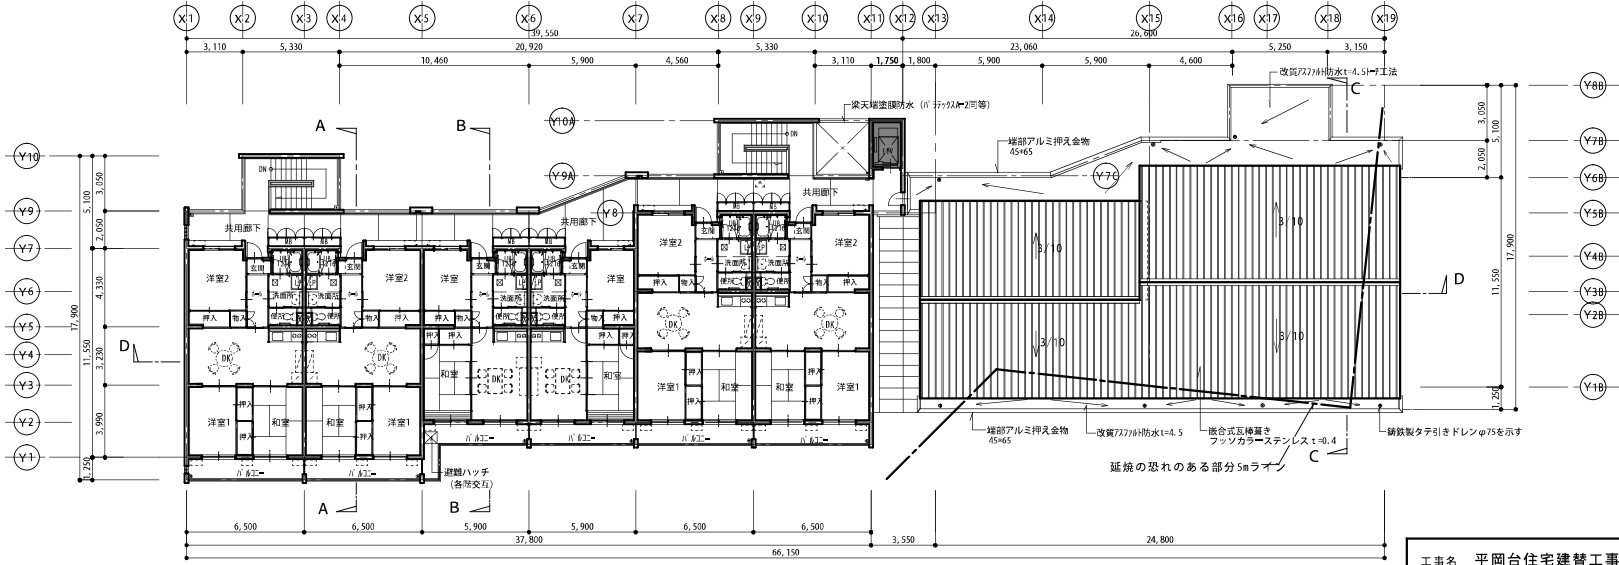


4階 平面図 1/200

工事名	平岡台住宅建替工事	設計図	No. A
種別	3,4階平面図		18
設計	光市建設部建築住宅課	縮尺	1/200
	級建築士登録第 号	平成	14年
部長	課長	係長	製図
			写図
			月 日




位置図

緑町住宅3棟

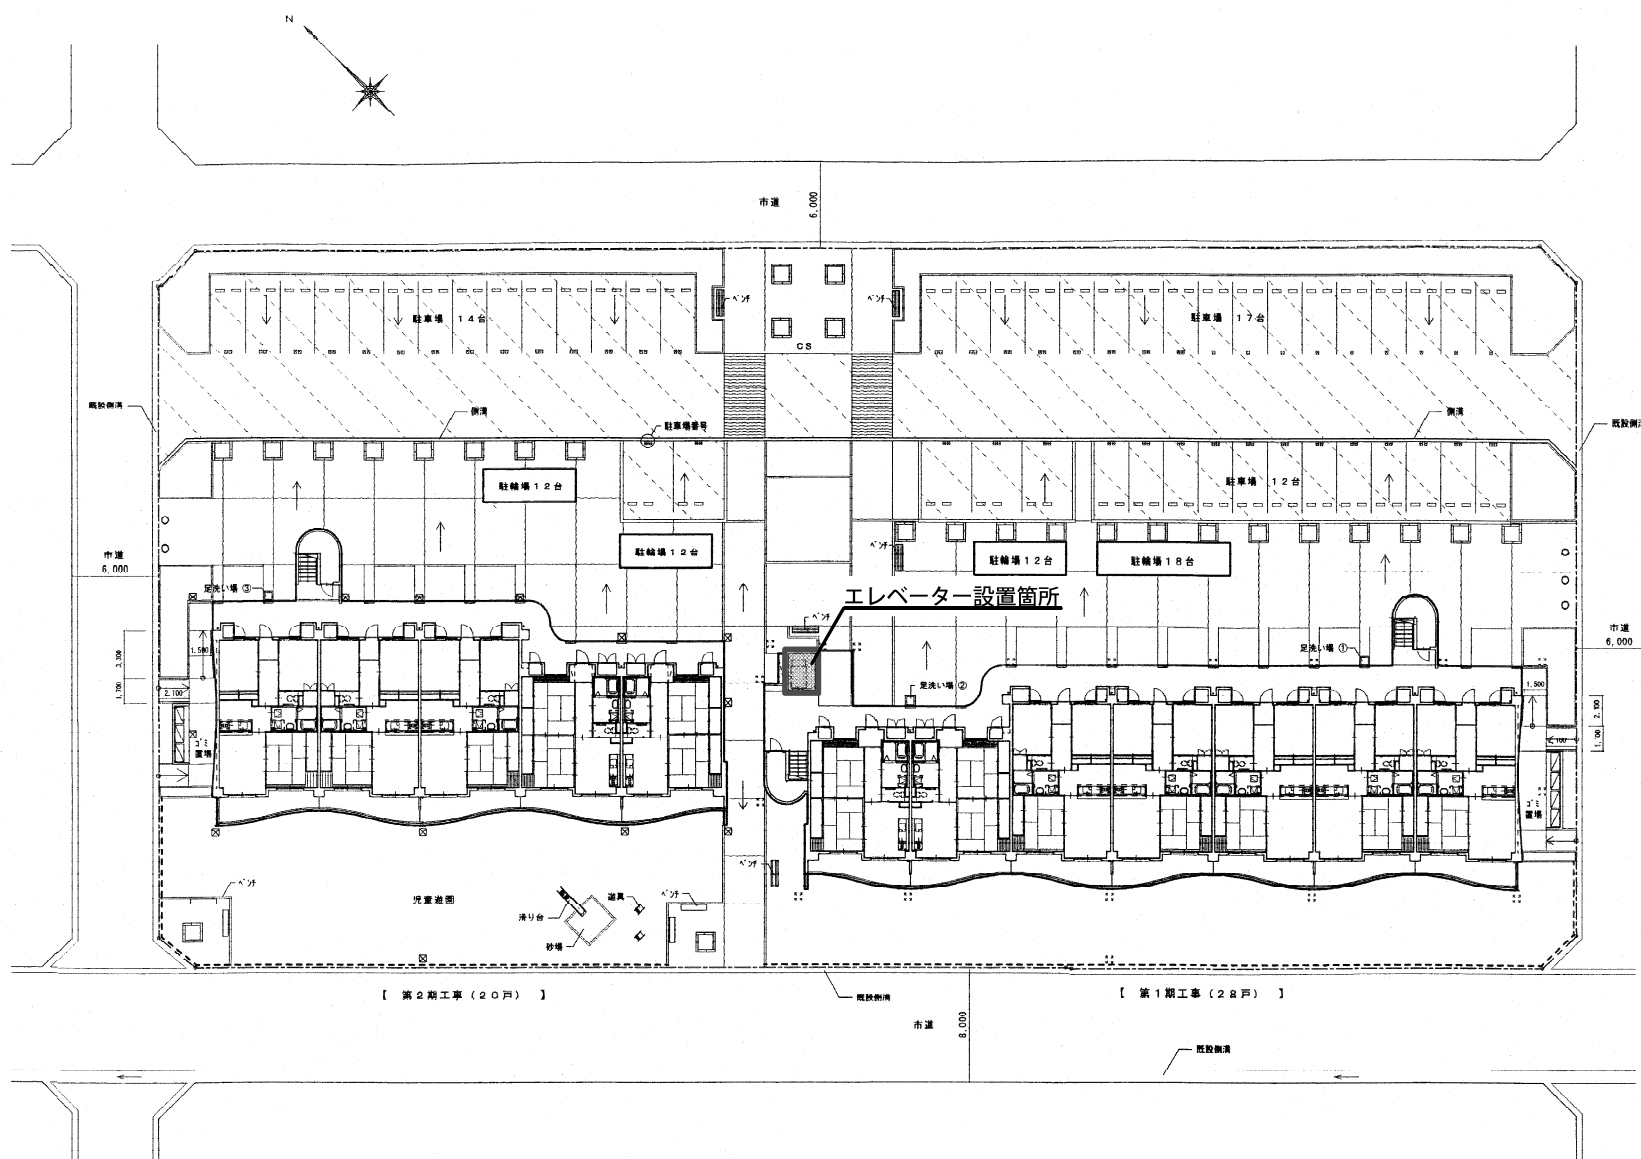


訂正	年月日	訂正事項	提出	承認
1				
2				
3				
4				
5				
6				
7				

工事名称	緑町住宅建設工事		設計図	No. A65
外 図名	全体配置図 (参考図)		縮尺	1:250
設計	光市建設部建築住宅課 監査士登録第 号			平成 16年
部長	課長	係長	製図	写図
				月 日

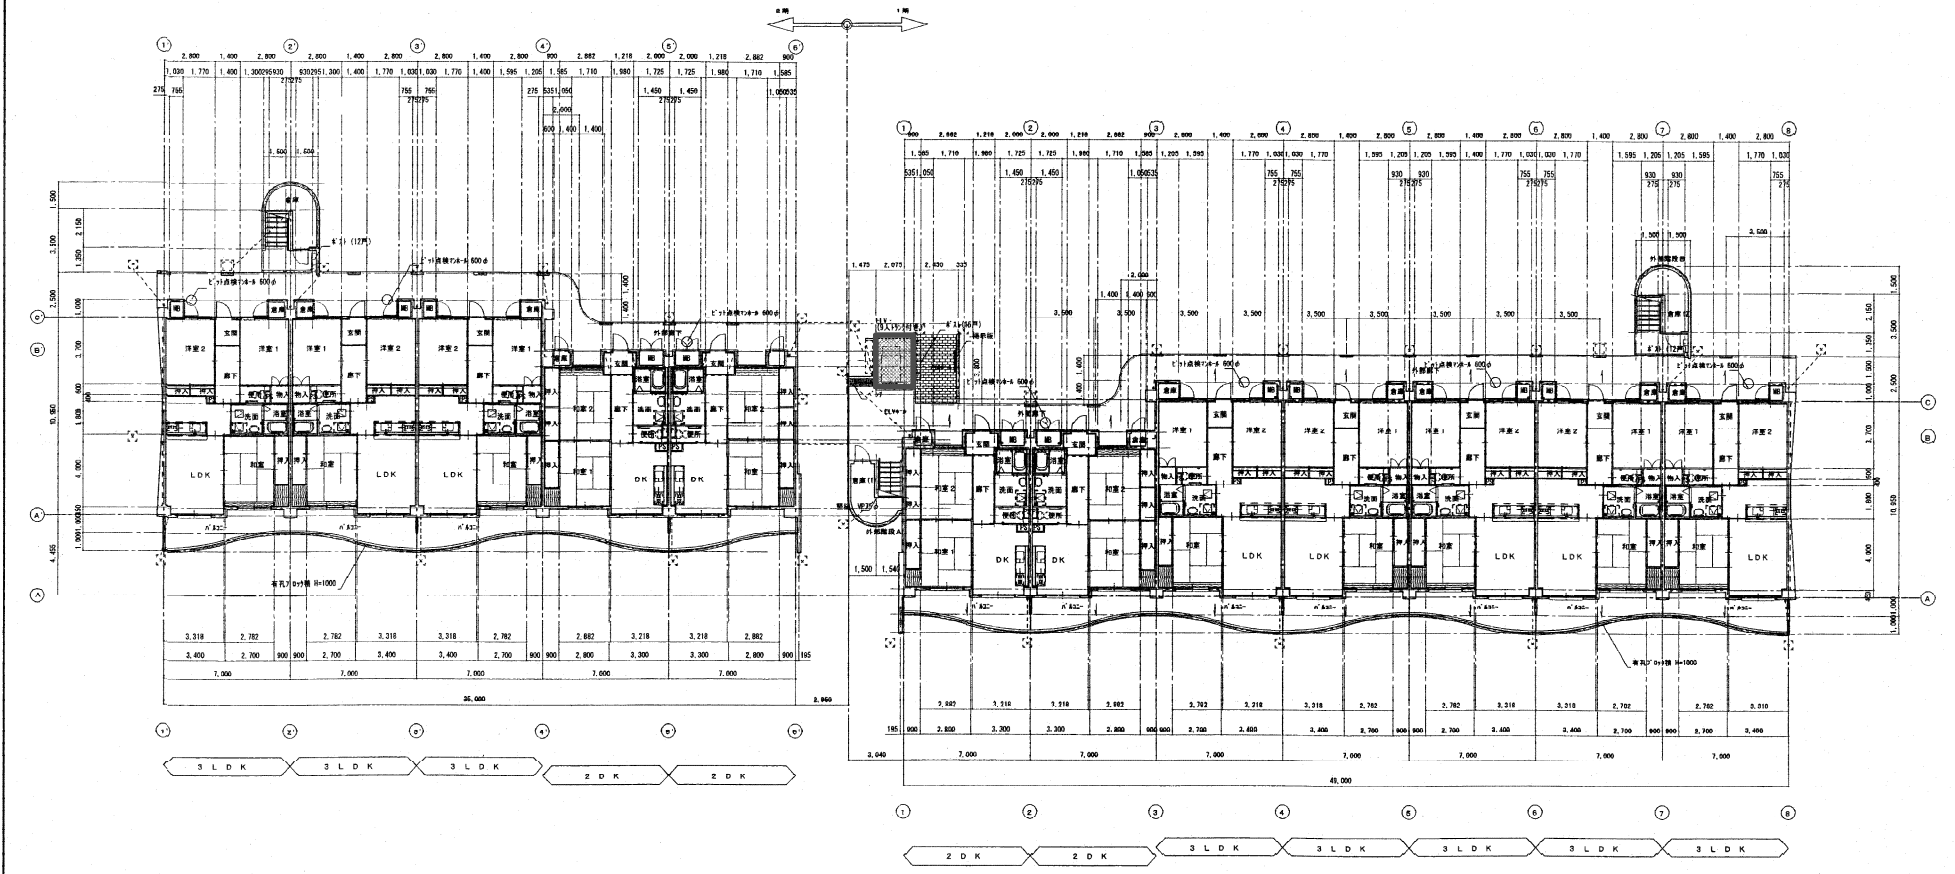


訂正年月日	訂正事項	担当	承認
1			
2			
3			
4			
5			
6			
7			

工事名称	緑町住宅建設工事(2期)		設計図	No. ACC
意 図名	全体1階平面図(参考図)		縮尺	1:200
設計	光市建設部建築住宅課			
	敏達楽士堂建築 号			
部長	課長	係長	製図	写図
				平成 16年
				月 日

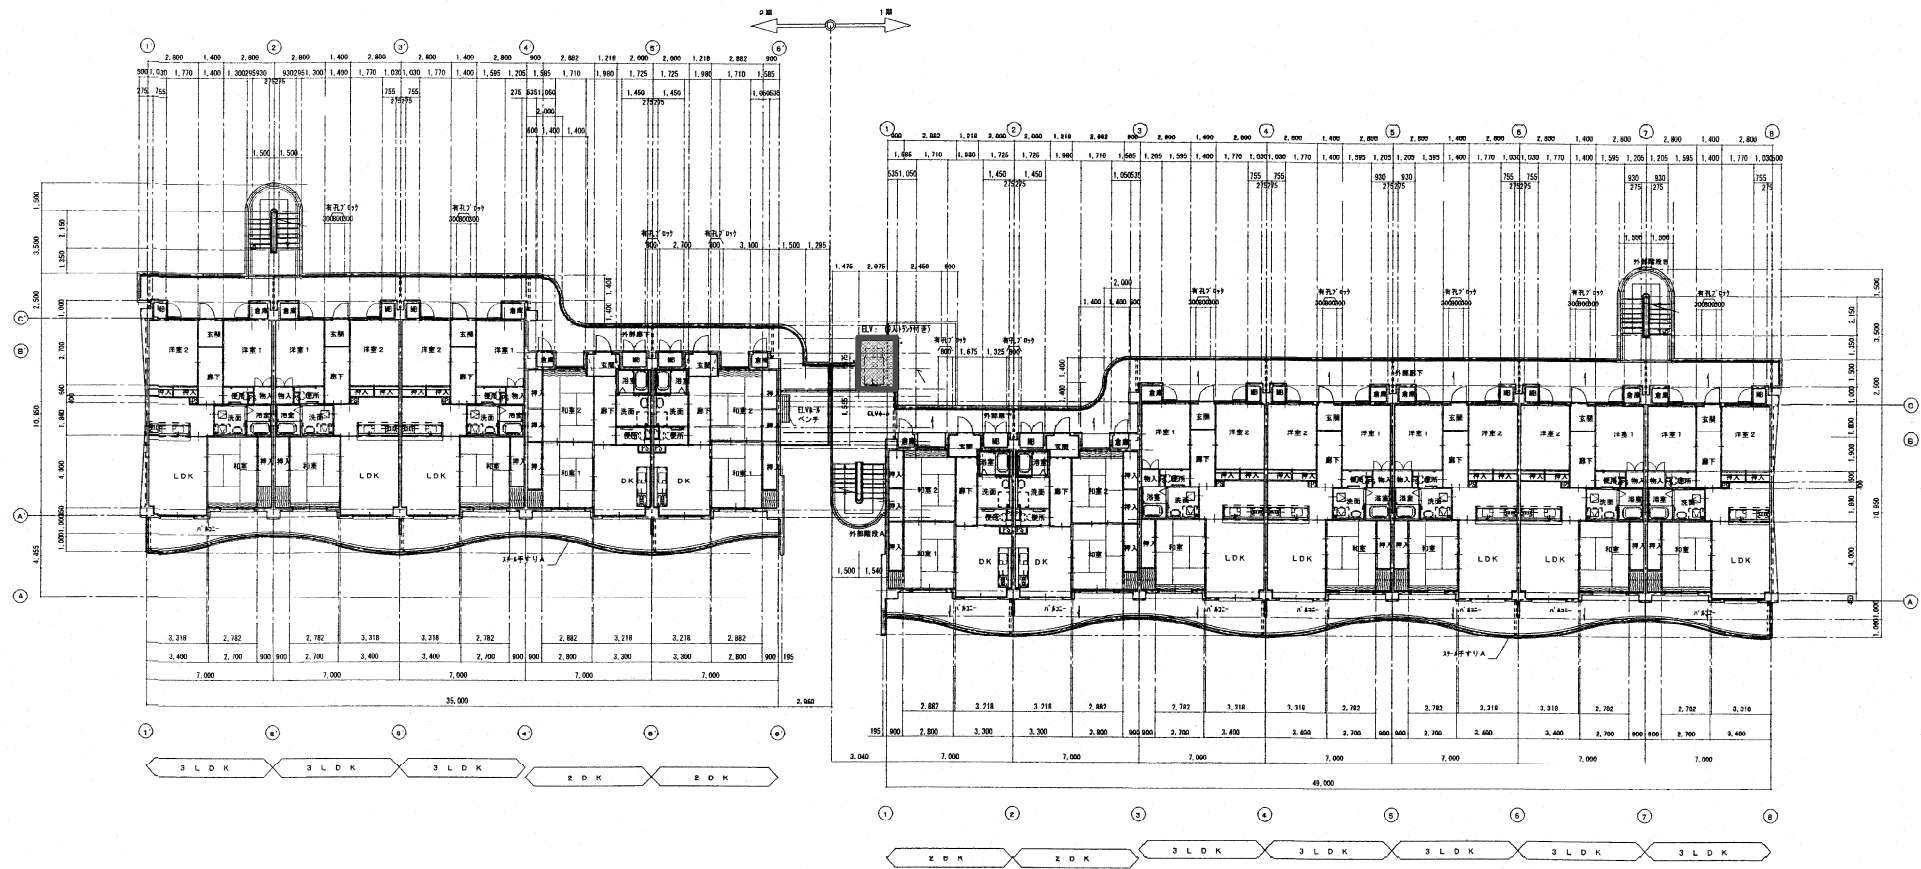


訂正	年月日	訂正事項	担当	承認
1				
2				
3				
4				
5				
6				
7				

工事名称	緑町住宅建築工事(2期)	設計図	No. A67
意 図名	全体2・3階平面図(参考図)	縮尺	1:200
設計	光市建設部建築住宅課 緑地課士堂課 号		
製 図	課長	係長	製図 写図
			平成 16年 月 日

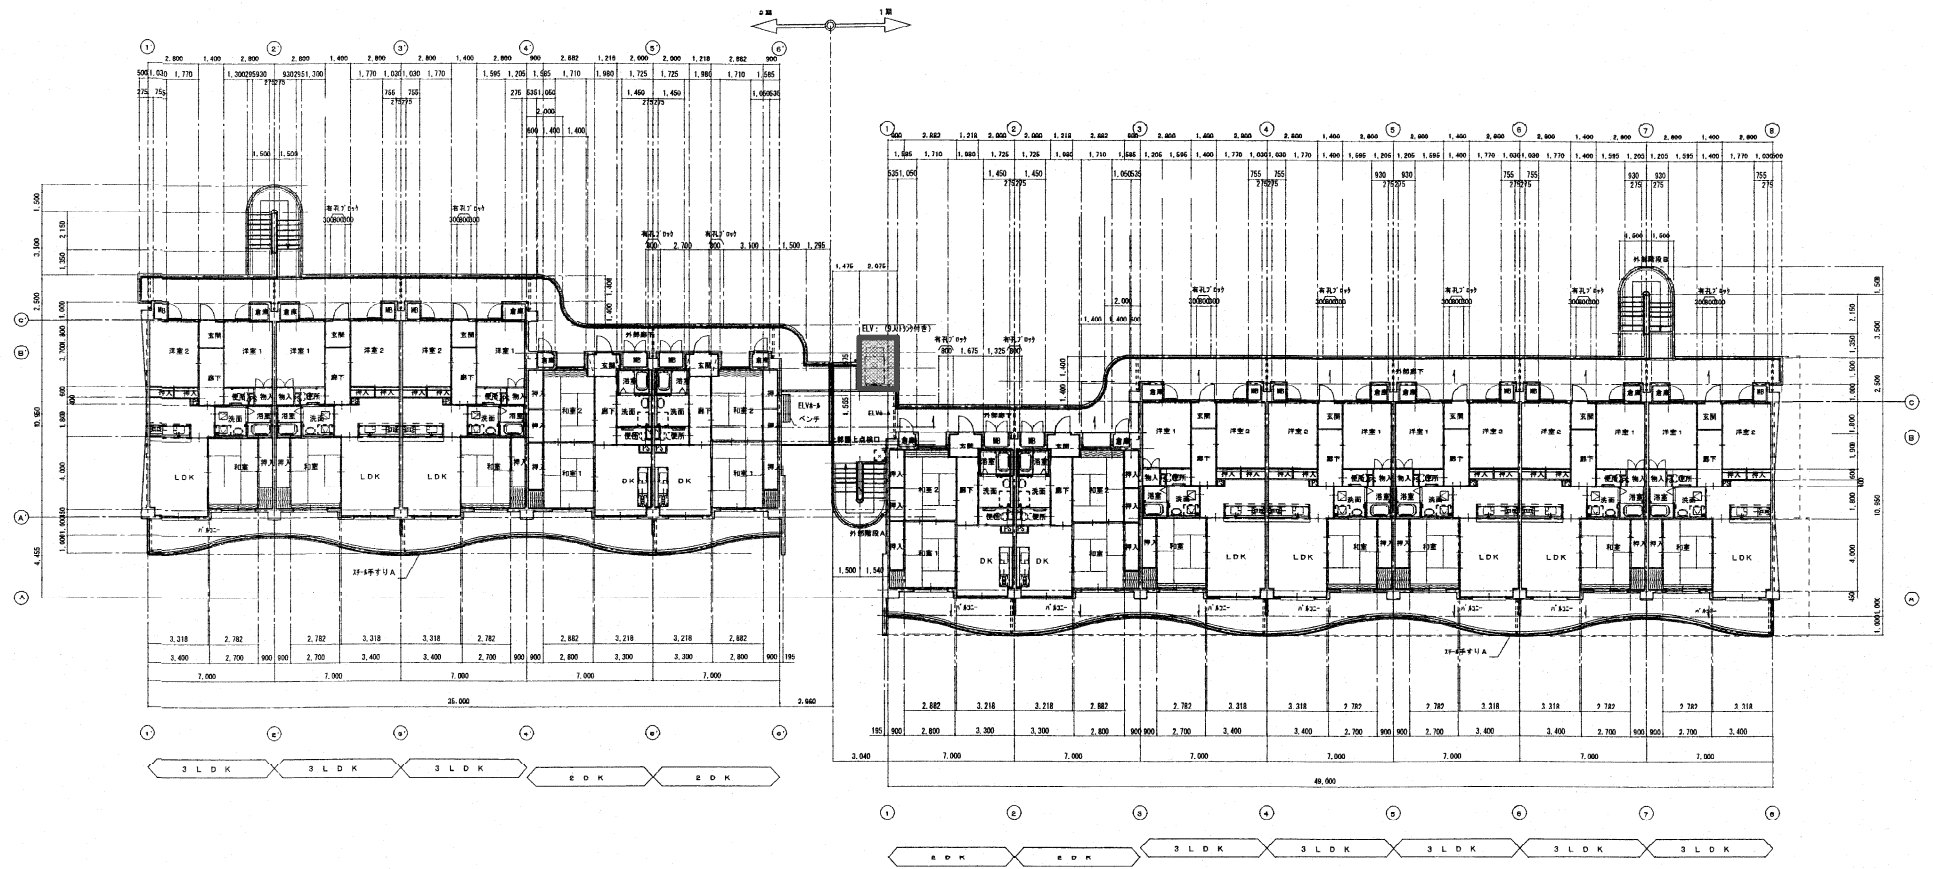


訂正年月日	訂正事項	担当	承認
1			
2			
3			
4			
5			
6			
7			

工事名称	緑町住宅建替工事(2期)	設計図	No. AGC
意 図名	全体4階平面図(参考図)	縮尺	1:200
設計	光市建設部建築住宅課 緑地富士設計室	号	平成 16年
部長	課長	係長	製図
			写図
			月 日

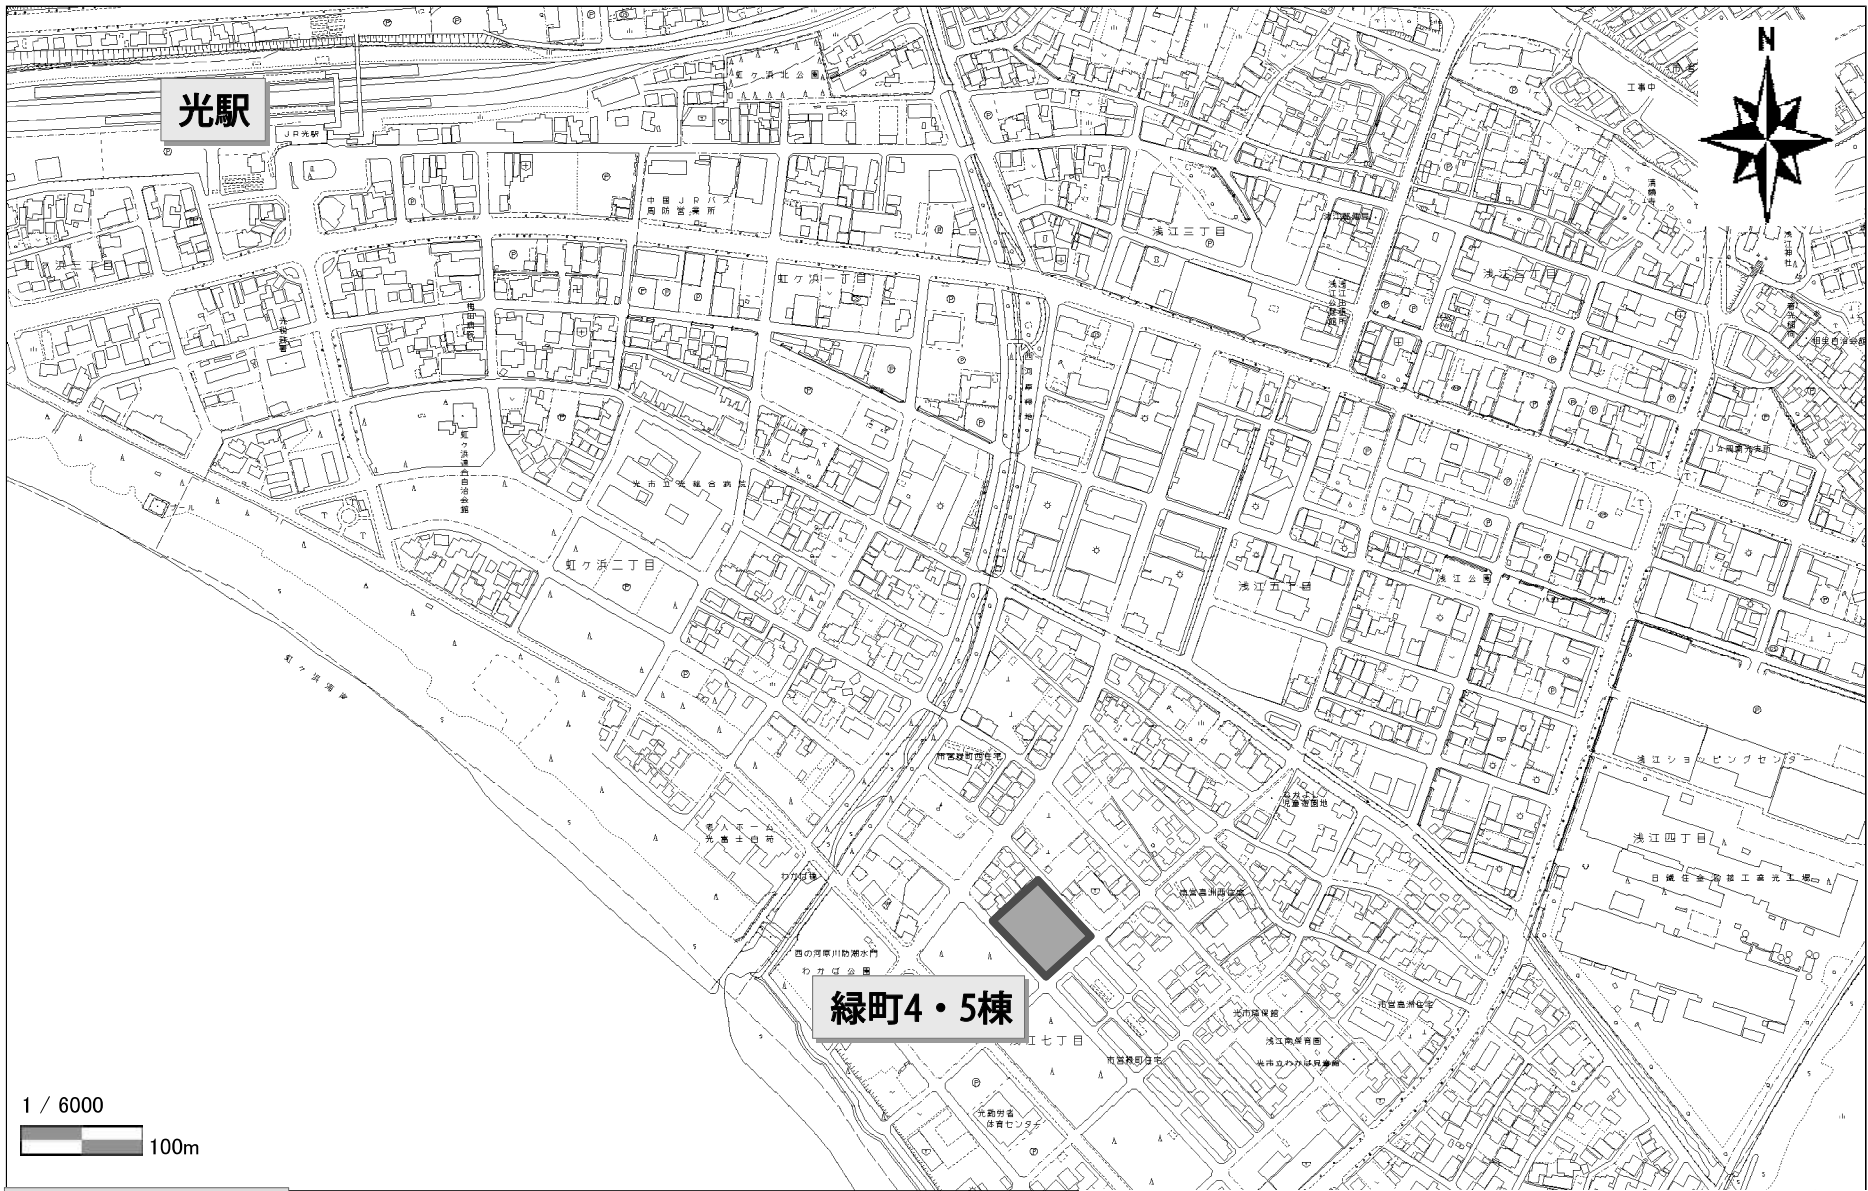

位置図

緑町住宅4・5棟

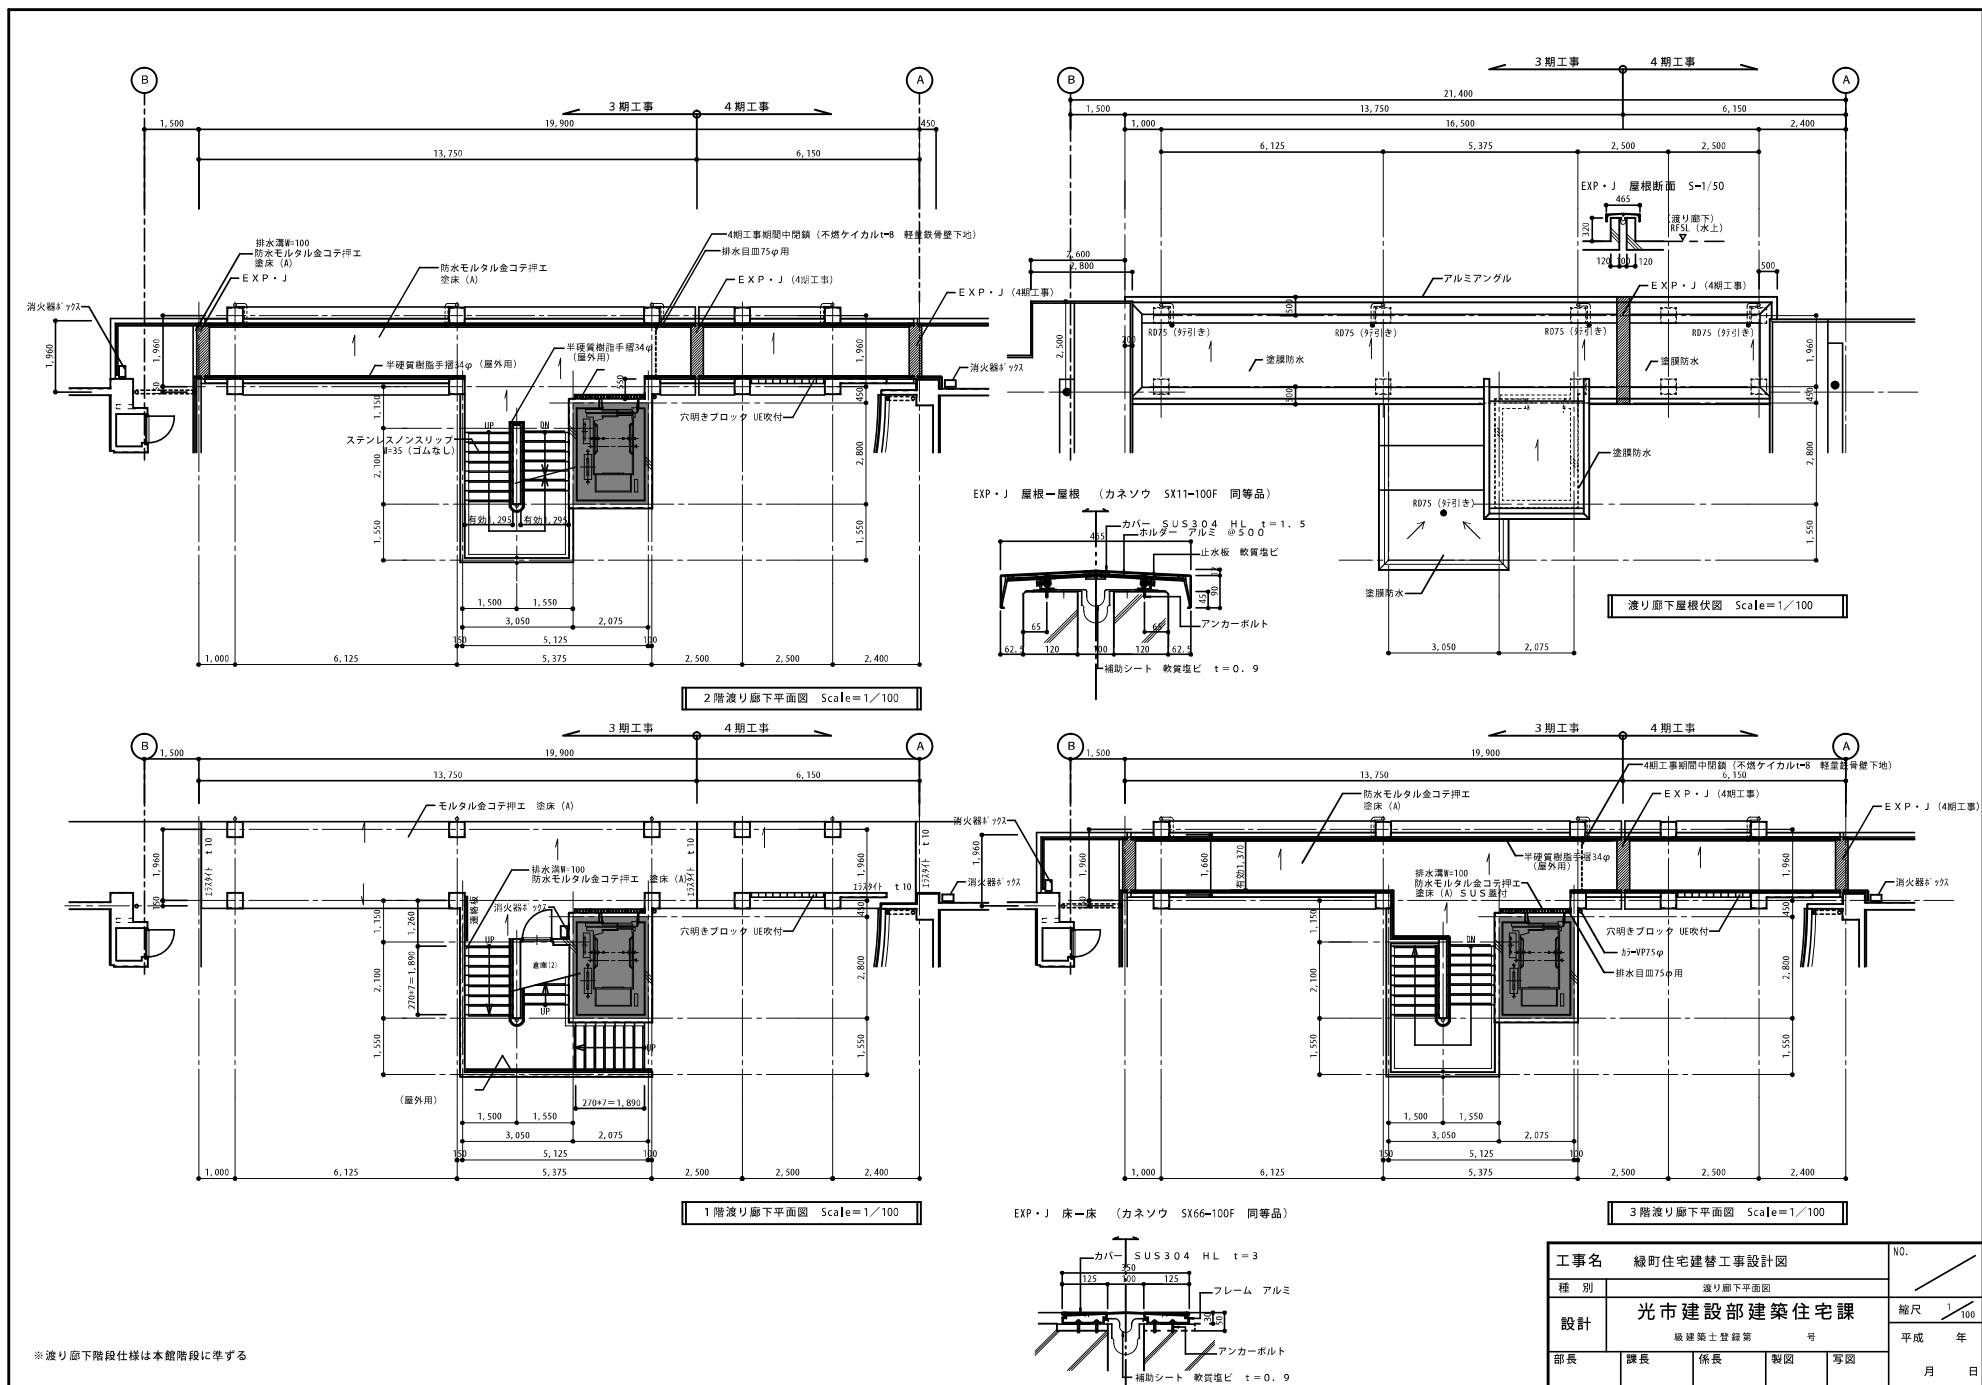

※ 渡り廊下階段仕様は本館階段に準ずる

工事名		綾町住宅建替工事設計図		NO.	
種別	渡り廊下平面図				縮尺
設計	光市建設部 建築住宅課				
部長		課長	係長	製図	平成 年 月 日