


ガス給湯器(32号)
350*580*250
(≒23.0kg)
既設ガス給湯器接続
既設ガス給湯器撤去
給湯配管切込
混合水栓新設
既設露出配管撤去
既設露出配管撤去
既設配管貫通口利用
既設配管貫通口ゴムパッキン詰め
既設露出部ポリブデン管13A
既設露出配管撤去
既設配管貫通口ゴムパッキン詰め
既設露出部ポリブデン管13A
既設配管貫通口利用
既設露出配管撤去
既設露出部ポリブデン管13A
既設露出配管撤去
既設給水管接続
既設給水管撤去
既設露出配管撤去
既設露出部ポリブデン管13A
既設露出部ポリブデン管13A
既設露出部ポリブデン管13A

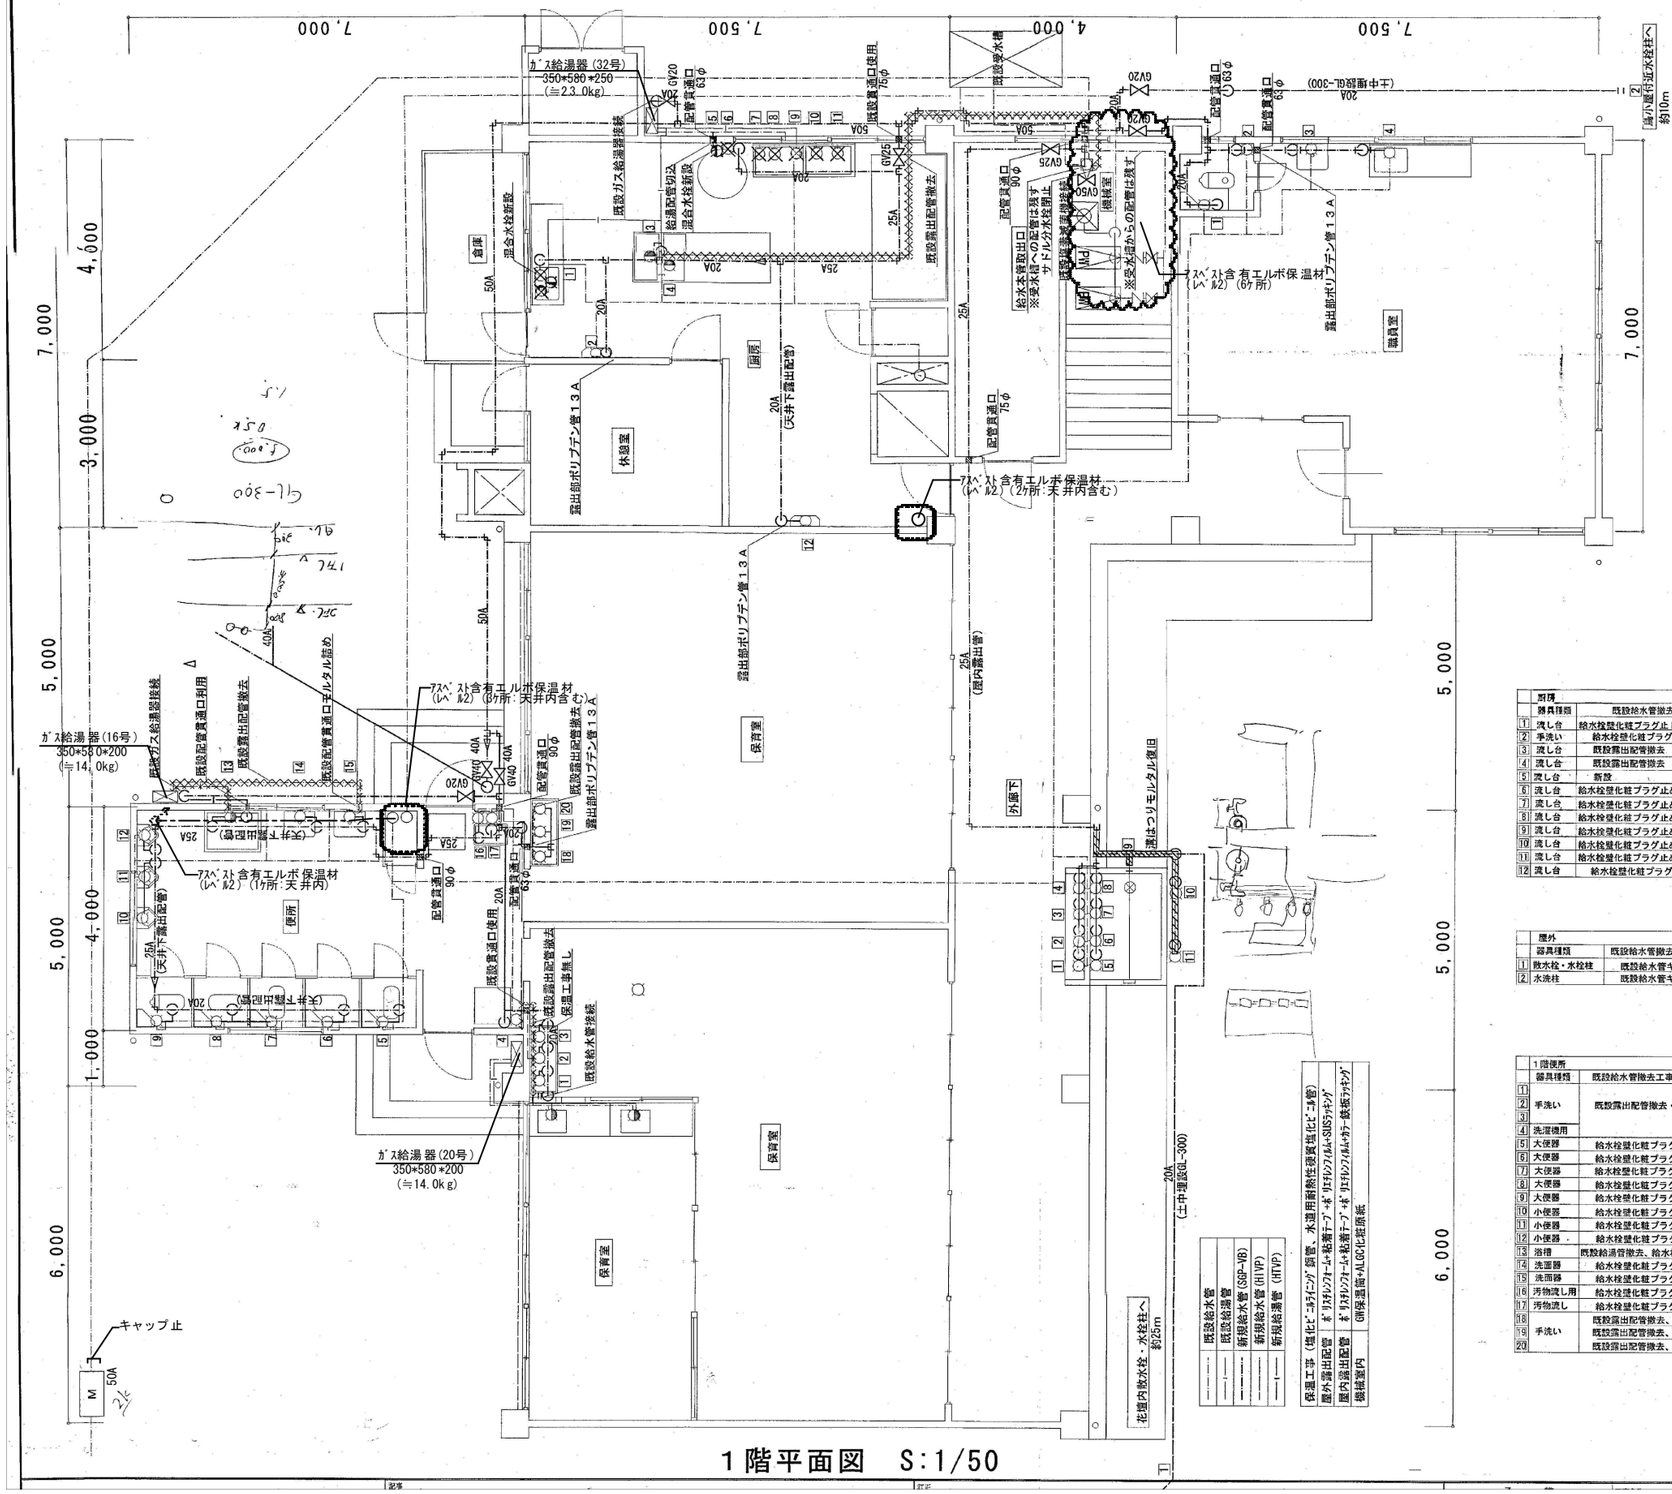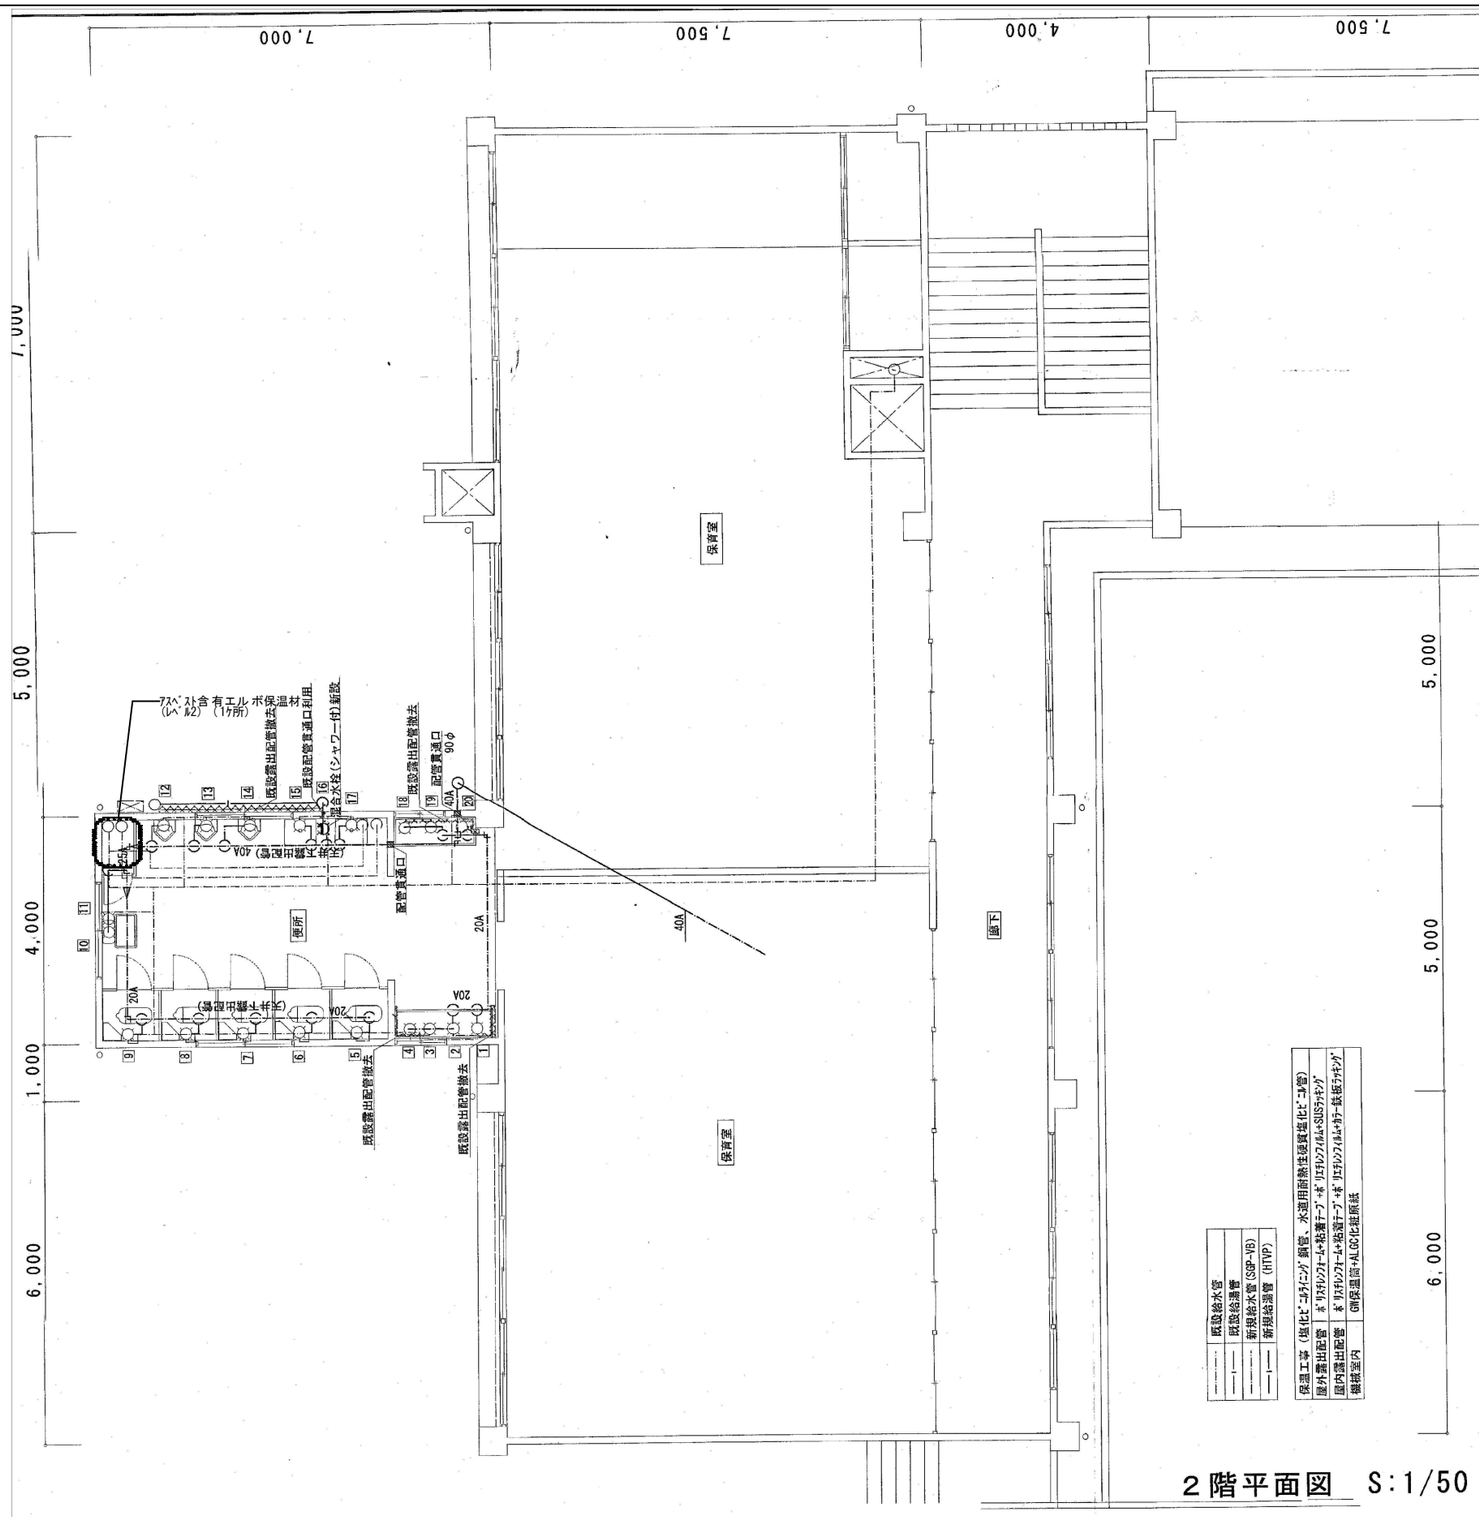


2階平面図 S:1/50

	2階便所		
	器具種類	既設給水管撤去工事	水栓取替工事	新規給水栓管配管工事
1	手洗い	既設露出配管撤去、化粧プラグ止め	既設単水栓付替	ｶﾞﾘﾊﾞﾃﾞﾝ管13A配管 ・配管ﾓｰﾙ(フリージョイント、ｴﾙﾎﾞｼﾞｮｲﾝﾄ、ソケット含む) ・給水栓ｴﾙﾎﾞﾎﾞｯｸｽ ×10箇所
2			既設単水栓付替	
3			既設単水栓付替	
4			既設単水栓付替	
5	大便器	給水栓壁化粧プラグ止め	既設ｱﾝｸﾞﾙ止水栓付替	
6	大便器	給水栓壁化粧プラグ止め	既設ｱﾝｸﾞﾙ止水栓付替	
7	大便器	給水栓壁化粧プラグ止め	既設ｱﾝｸﾞﾙ止水栓付替	
8	大便器	給水栓壁化粧プラグ止め	既設ｱﾝｸﾞﾙ止水栓付替	
9	大便器	給水栓壁化粧プラグ止め	既設ｱﾝｸﾞﾙ止水栓付替	
10	汚物流し用	給水栓壁化粧プラグ止め	既設単水栓付替	塩化ビニルライニング鋼管25A露出配管
11	汚物流し	給水栓壁化粧プラグ止め(25A)	既設汚物流しフラッシュバルブ付替	
12	小便器	給水栓壁化粧プラグ止め	既設小便器フラッシュバルブ付替(SUSフレキ13×150L)	ｶﾞﾘﾊﾞﾃﾞﾝ管13A配管 ・配管ﾓｰﾙ(フリージョイント、ｴﾙﾎﾞｼﾞｮｲﾝﾄ、ソケット含む) ・給水栓ｴﾙﾎﾞﾎﾞｯｸｽ ×5箇所
13	小便器	給水栓壁化粧プラグ止め	既設小便器フラッシュバルブ付替(SUSフレキ13×150L)	
14	小便器	給水栓壁化粧プラグ止め	既設小便器フラッシュバルブ付替(SUSフレキ13×150L)	
15	洗面器	給水栓壁化粧プラグ止め	既設ｱﾝｸﾞﾙ止水栓付替	
16	シャワー	既設給湯管撤去、既設シャワー水栓撤去	混合水栓(シャワー付) 新設 ｶｸﾀﾞｲ1375同等品	給湯管 (水道用耐熱性硬質塩化ビニル管20A露出配管)
17	洗面器	給水栓壁化粧プラグ止め	既設ｱﾝｸﾞﾙ止水栓付替	ｶﾞﾘﾊﾞﾃﾞﾝ管13A配管 ・配管ﾓｰﾙ(フリージョイント、ｴﾙﾎﾞｼﾞｮｲﾝﾄ、ソケット含む) ・給水栓ｴﾙﾎﾞﾎﾞｯｸｽ ×4箇所
18			既設単水栓付替	
19	手洗い	既設露出配管撤去、化粧プラグ止め	既設単水栓付替	
20			既設単水栓付替	

工事名称	旧みたらい保育園解体工事		元図番 —
建	図名 2階平面図 (給水改修)〈正規〉	縮尺 1/100	図面番号 P-02
	光 市 役 所		号図
			年 月 日 R08.7

A3版 71%縮小

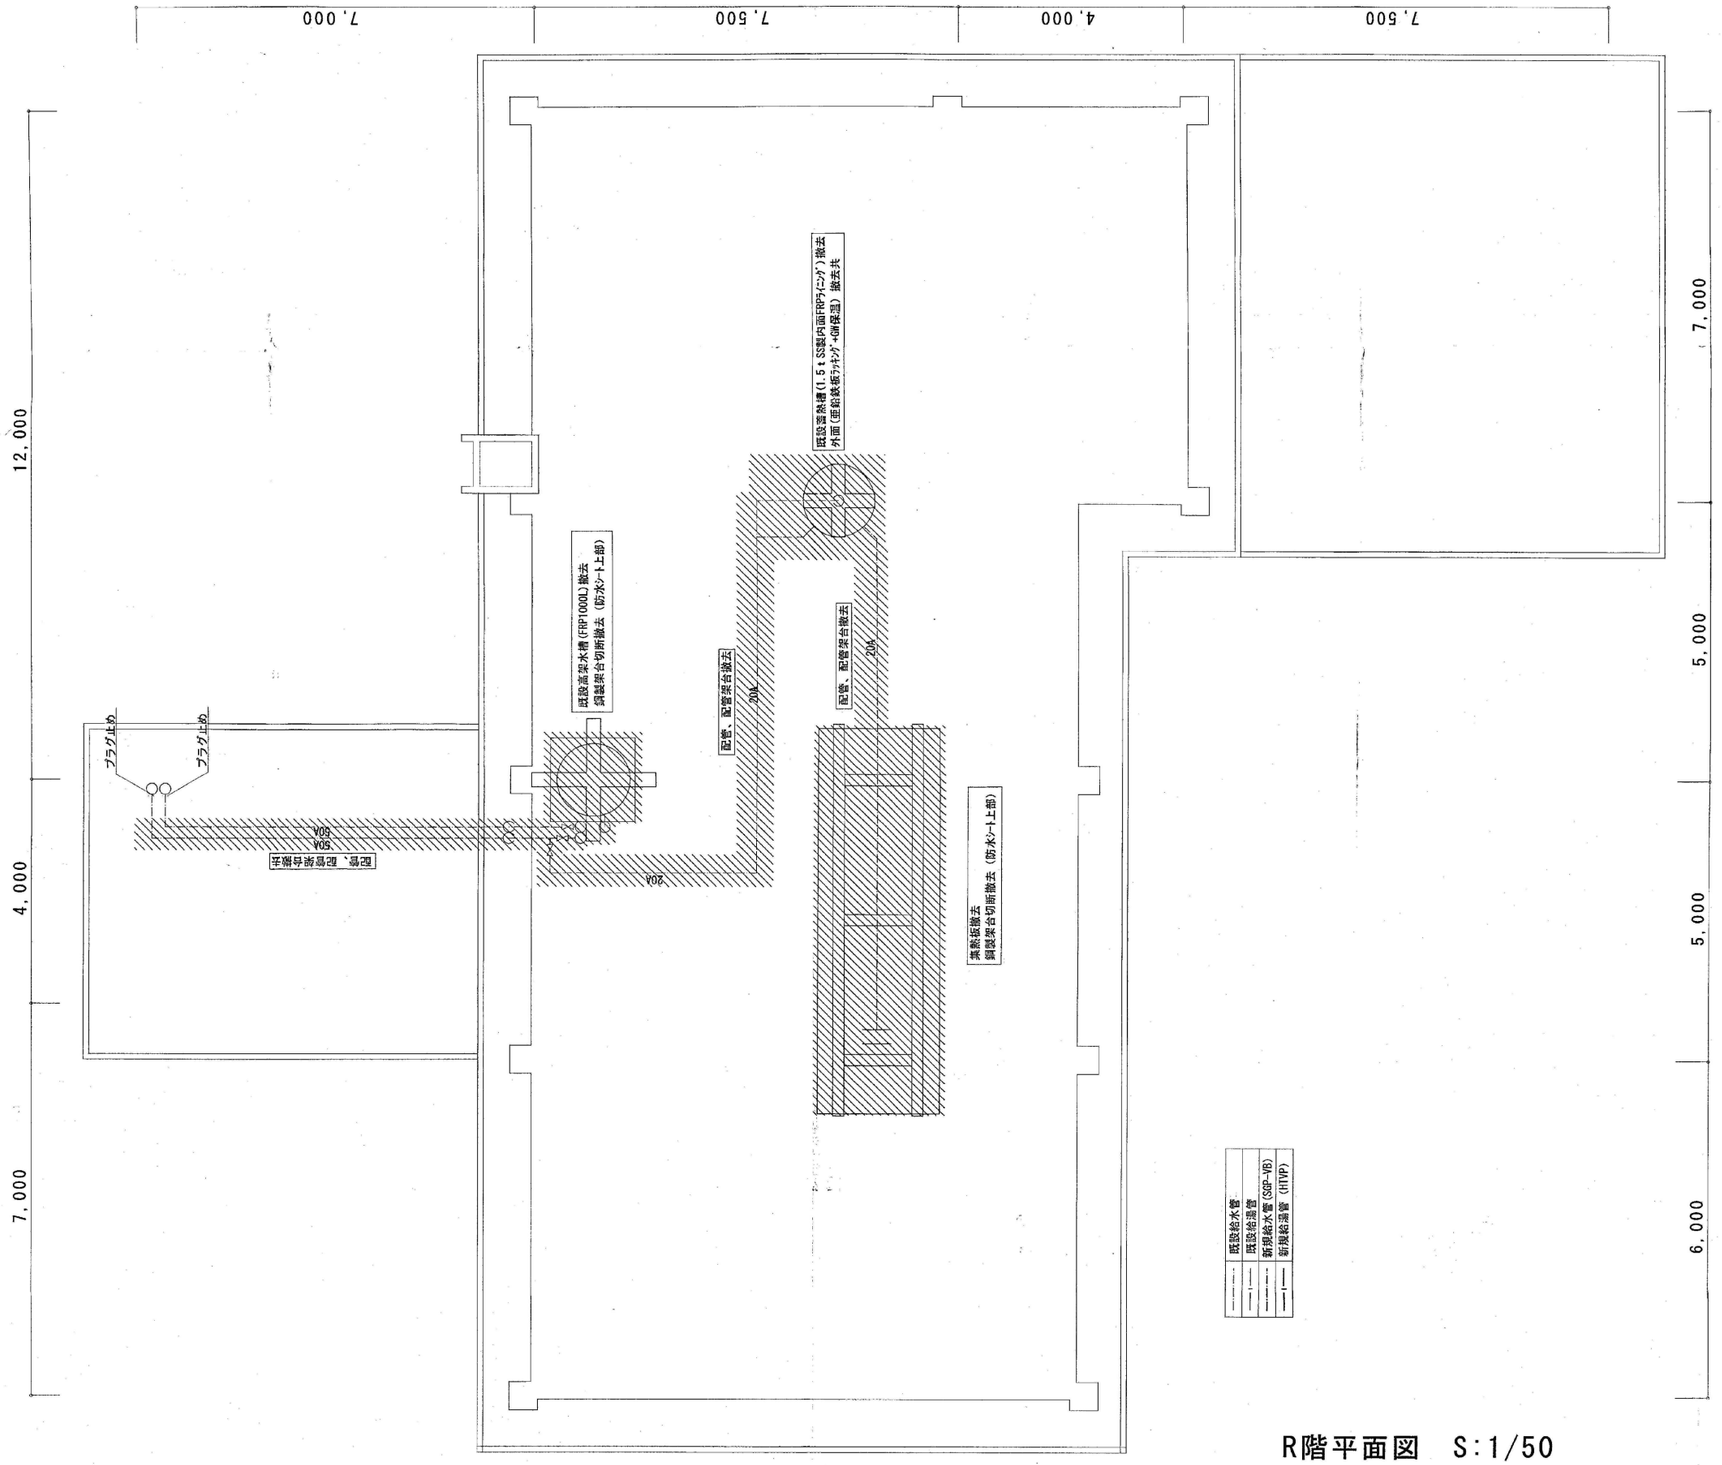

R階平面図　S:1/50

工事名称	旧みたらい保育園解体工事	元図番 —
建	図名 R階平面図　（給水改修）〈正規〉　縮尺 1/100	図面番号 P-03
光　市　役　所		号図
		年 月 日 R08.7

A3版　71%縮小


高低差＝0m
個　1.3m×1＝1.3m
1個　0.3m×1＝0.3m
1個　0.3m×1＝0.3m
算）
1.9m

長＝7.7m　高低差＝-1.5m
90° L　3個　1.0m×3＝3.0m
直流T　4個　0.2m×4＝0.8m
A ﾎﾞｰﾙﾀｯﾌﾟ　1個　4.0m×1＝4.0m
直管換算長＝7.8m

a区間
VP50A
配管実長＝47.3m　高低差＝0.9m
50A　90° L　8個　2.2m×8＝17.6m
50A　45° L　2個　1.4m×2＝2.8m
50A　直流T　1個　0.6m×1＝0.6m
50A　仕切弁　1個　0.5m×1＝0.5m
50×25　T落し　1個　3.0m×1＝3.0m
（ｻﾄﾞﾙ分水栓使用）
直管換算長＝24.5m


c区間
VB40A
配管実長＝9.3m　高低差＝2.8m
40A　90° L　3個　2.2m×3＝6.6m
40A　直流T　9個　0.5m×9＝4.5m
40×25　落S　1個　0.5m×1＝0.5m
（直流Tに換算）
40A　仕切弁　1個　0.4m×1＝0.4m
直管換算長＝12.0m

b区間
VB50A
配管実長＝27.4m　高低差＝2.5m
50A　90° L　5個　2.2m×5＝11.0m
50A　直流T　4個　0.6m×4＝2.4m
50×40　落S　2個　0.6m×2＝1.2m
（直流Tに換算）
直管換算長＝14.6m

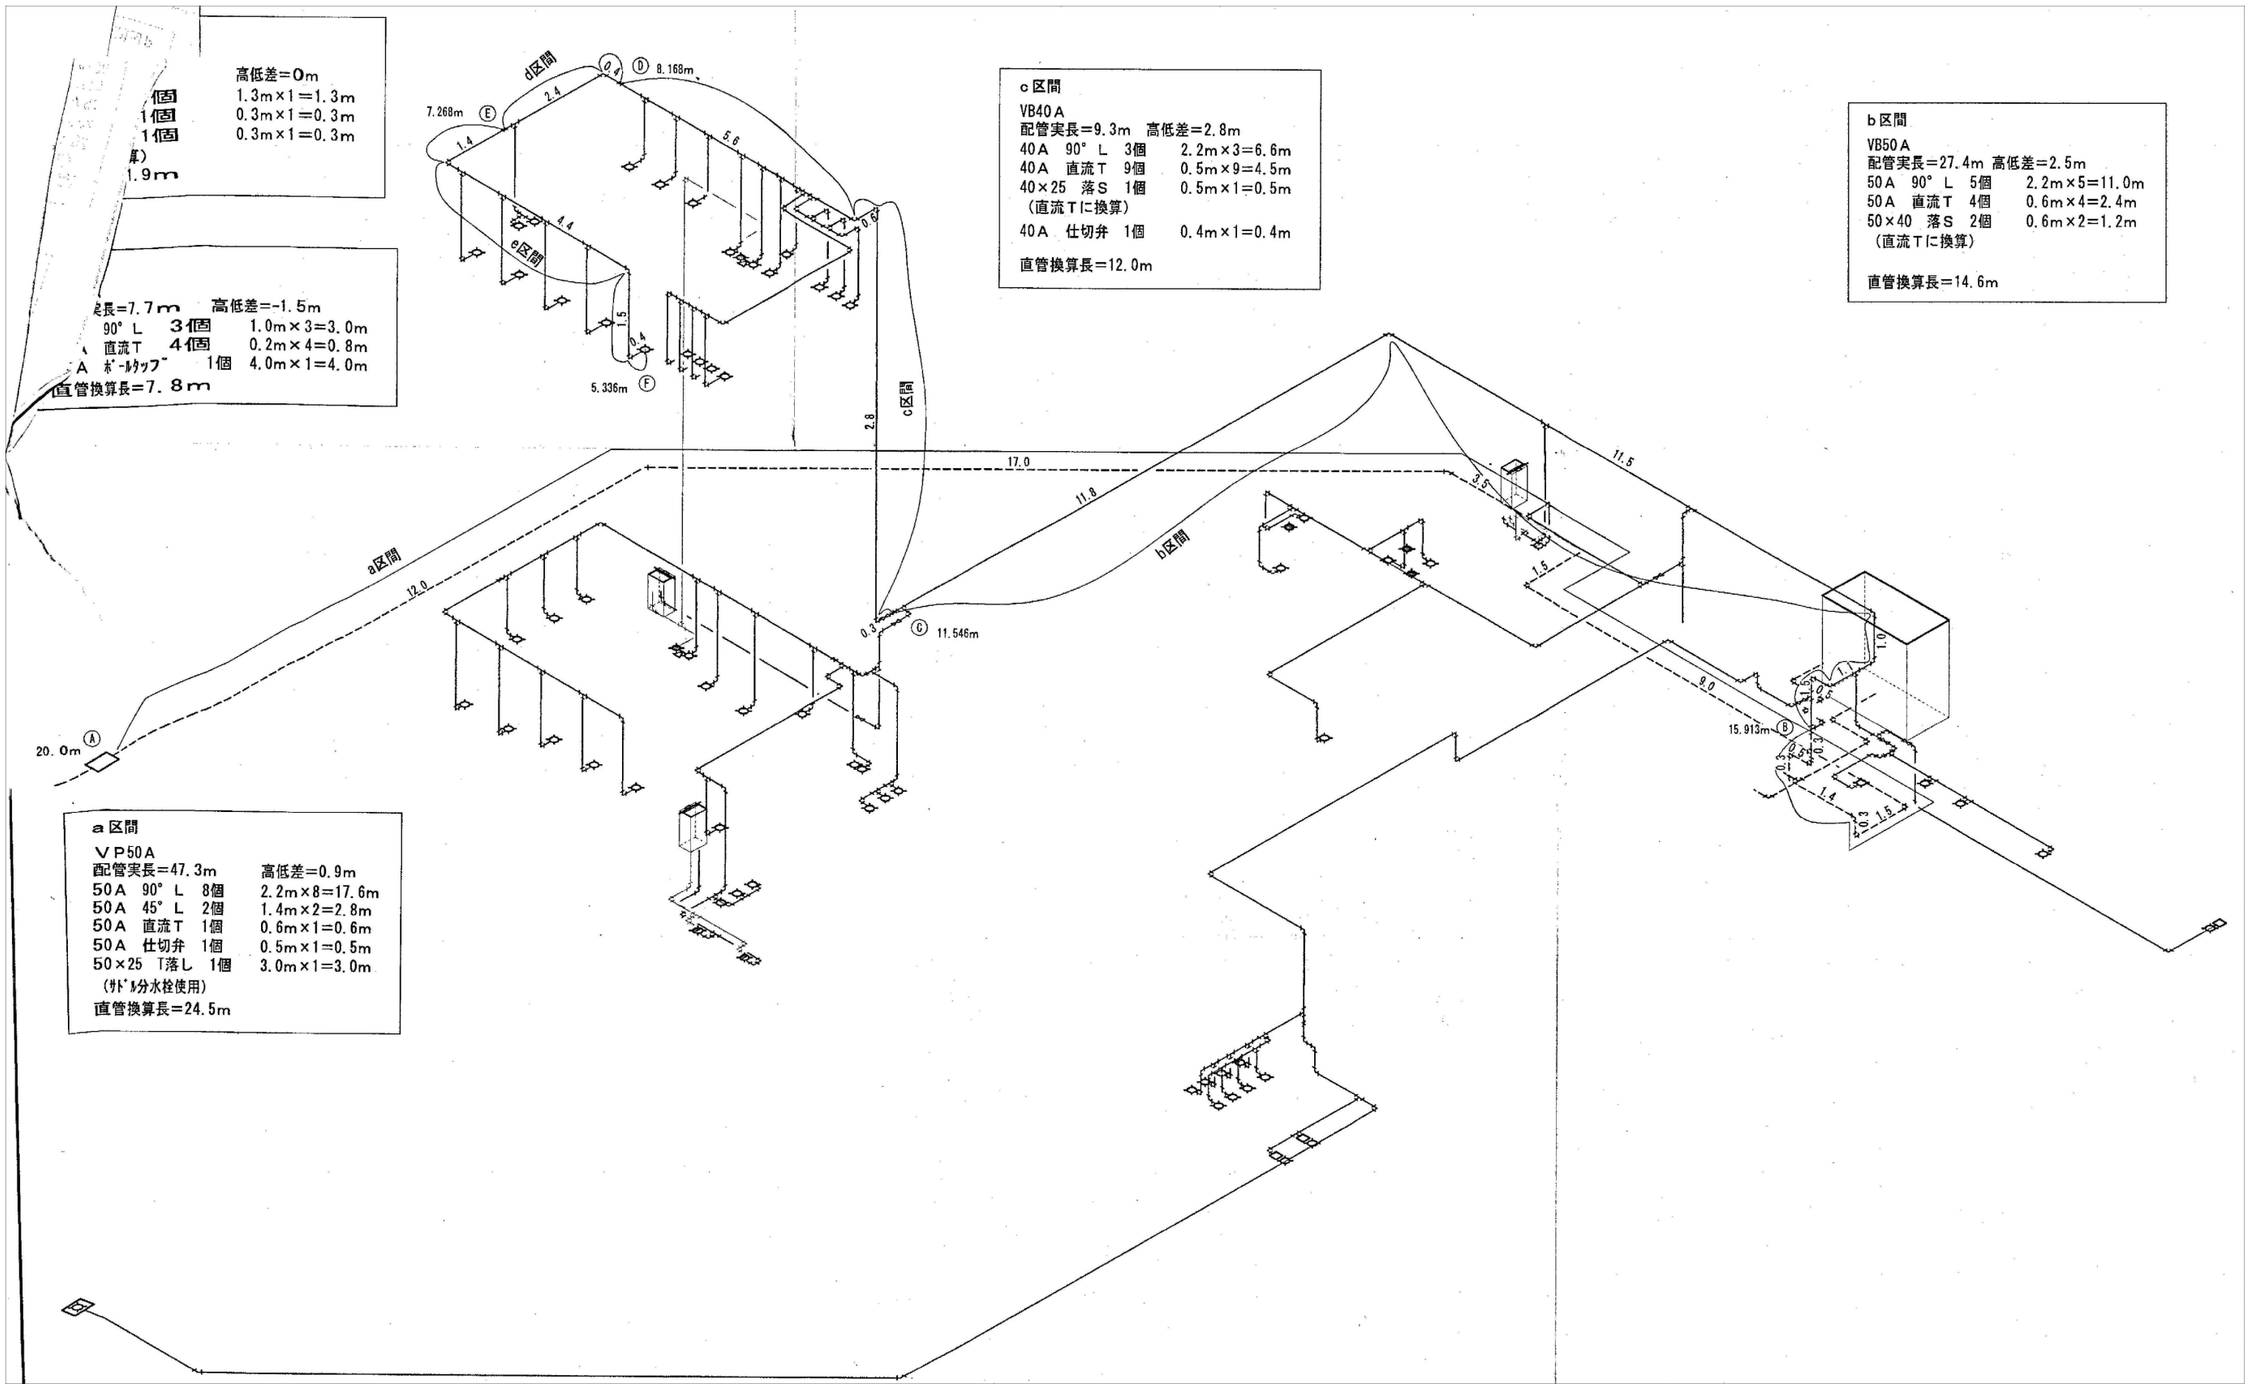


工事名称	旧みたらい保育園解体工事		元図番 ―
建	図名 給水配管系統図　（給水改修）	縮尺 ―	図面番号 P-04
	光　市　役　所		号図
			年 月 日 R08.7

A3版　71%縮小

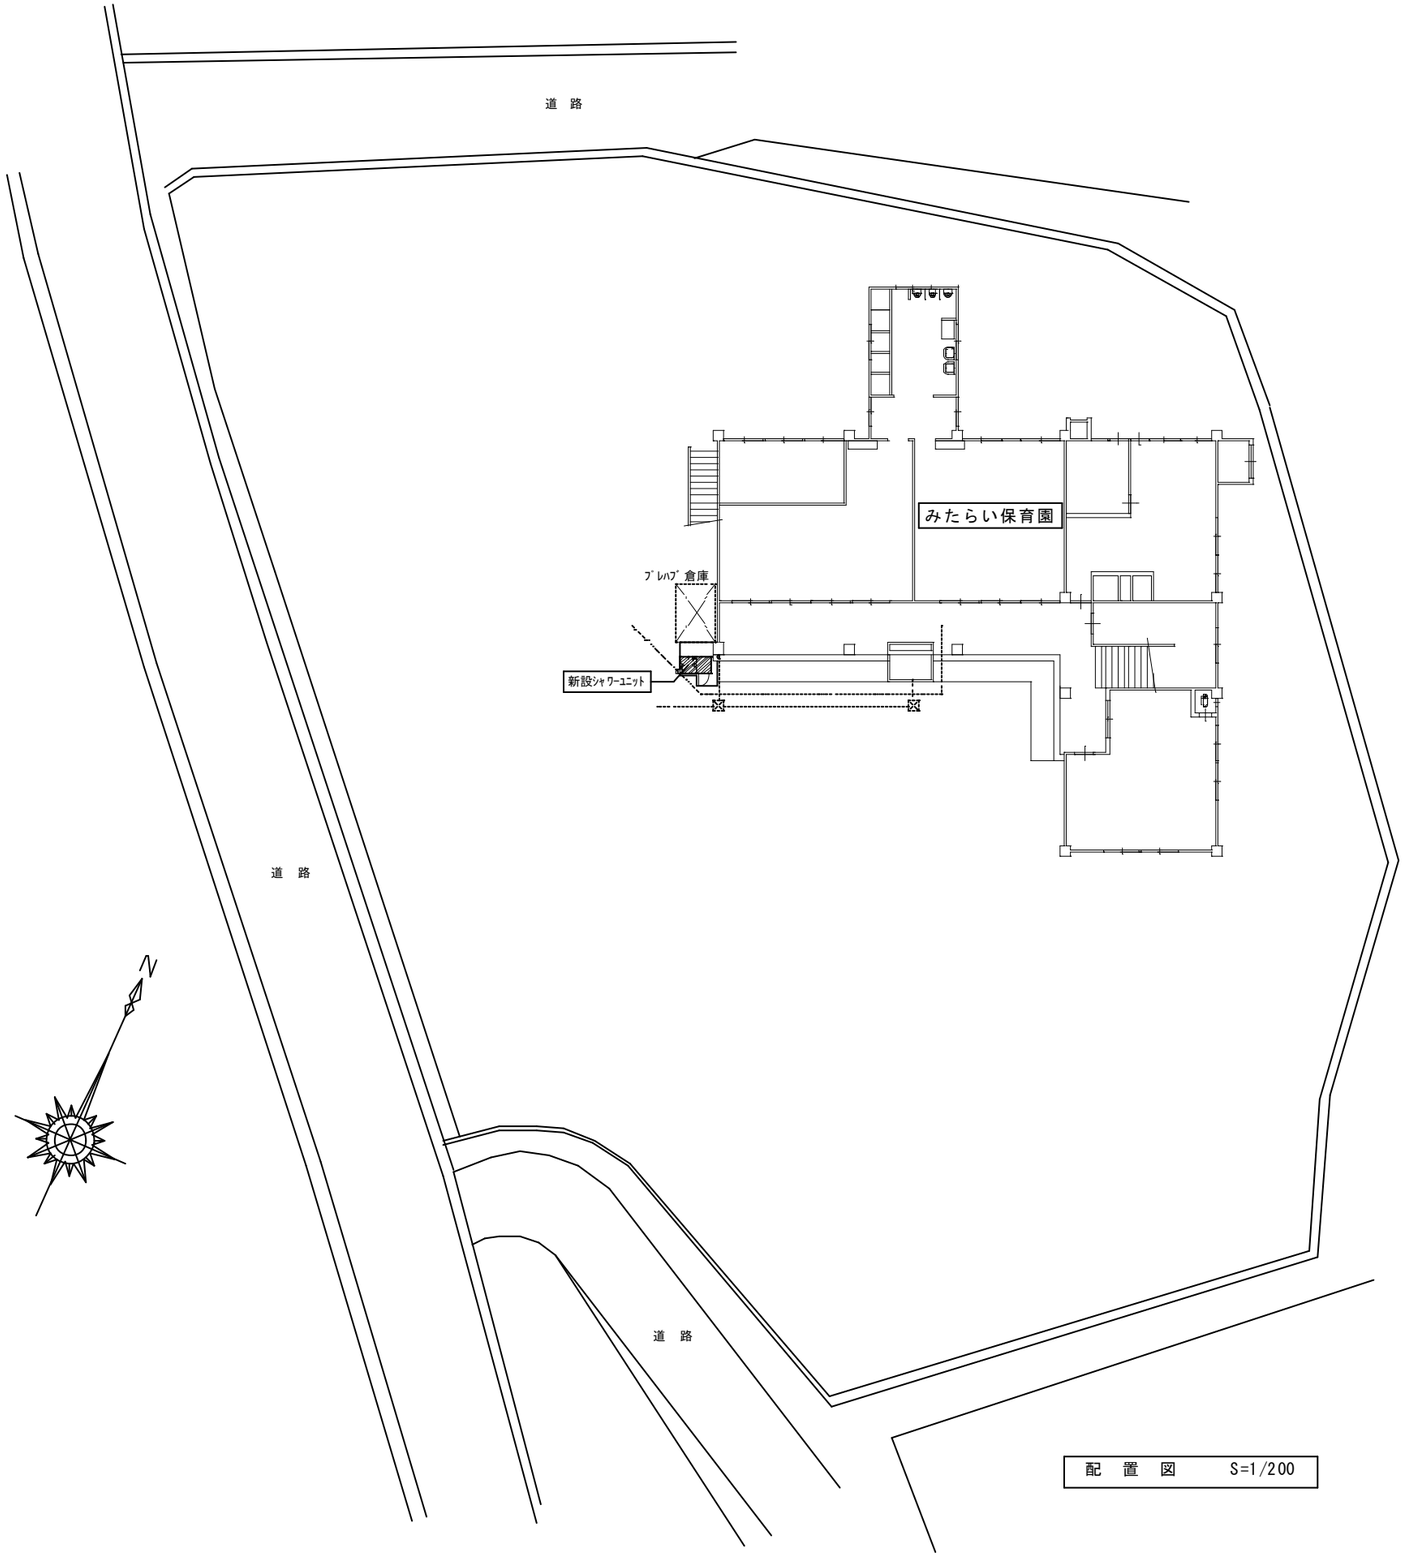

配　置　図　　S=1/200

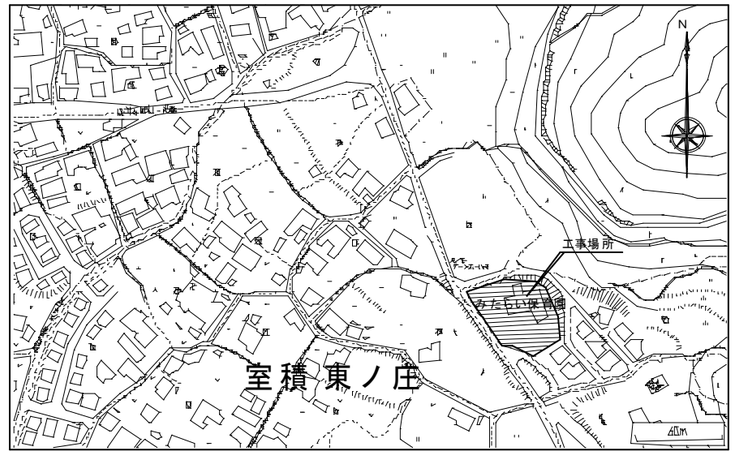


付近見取り図

建物概要		
みたらい保育園	ＲＣ造　2階建	576　㎡

工事名称	旧みたらい保育園解体工事		元図番 M / 3
建	図名 配置図　付近見取図〈正規〉	縮尺 ー	図面番号 SW-01
	光　市　役　所		号図
			年 月 日 R08.7


A3版　71%縮小

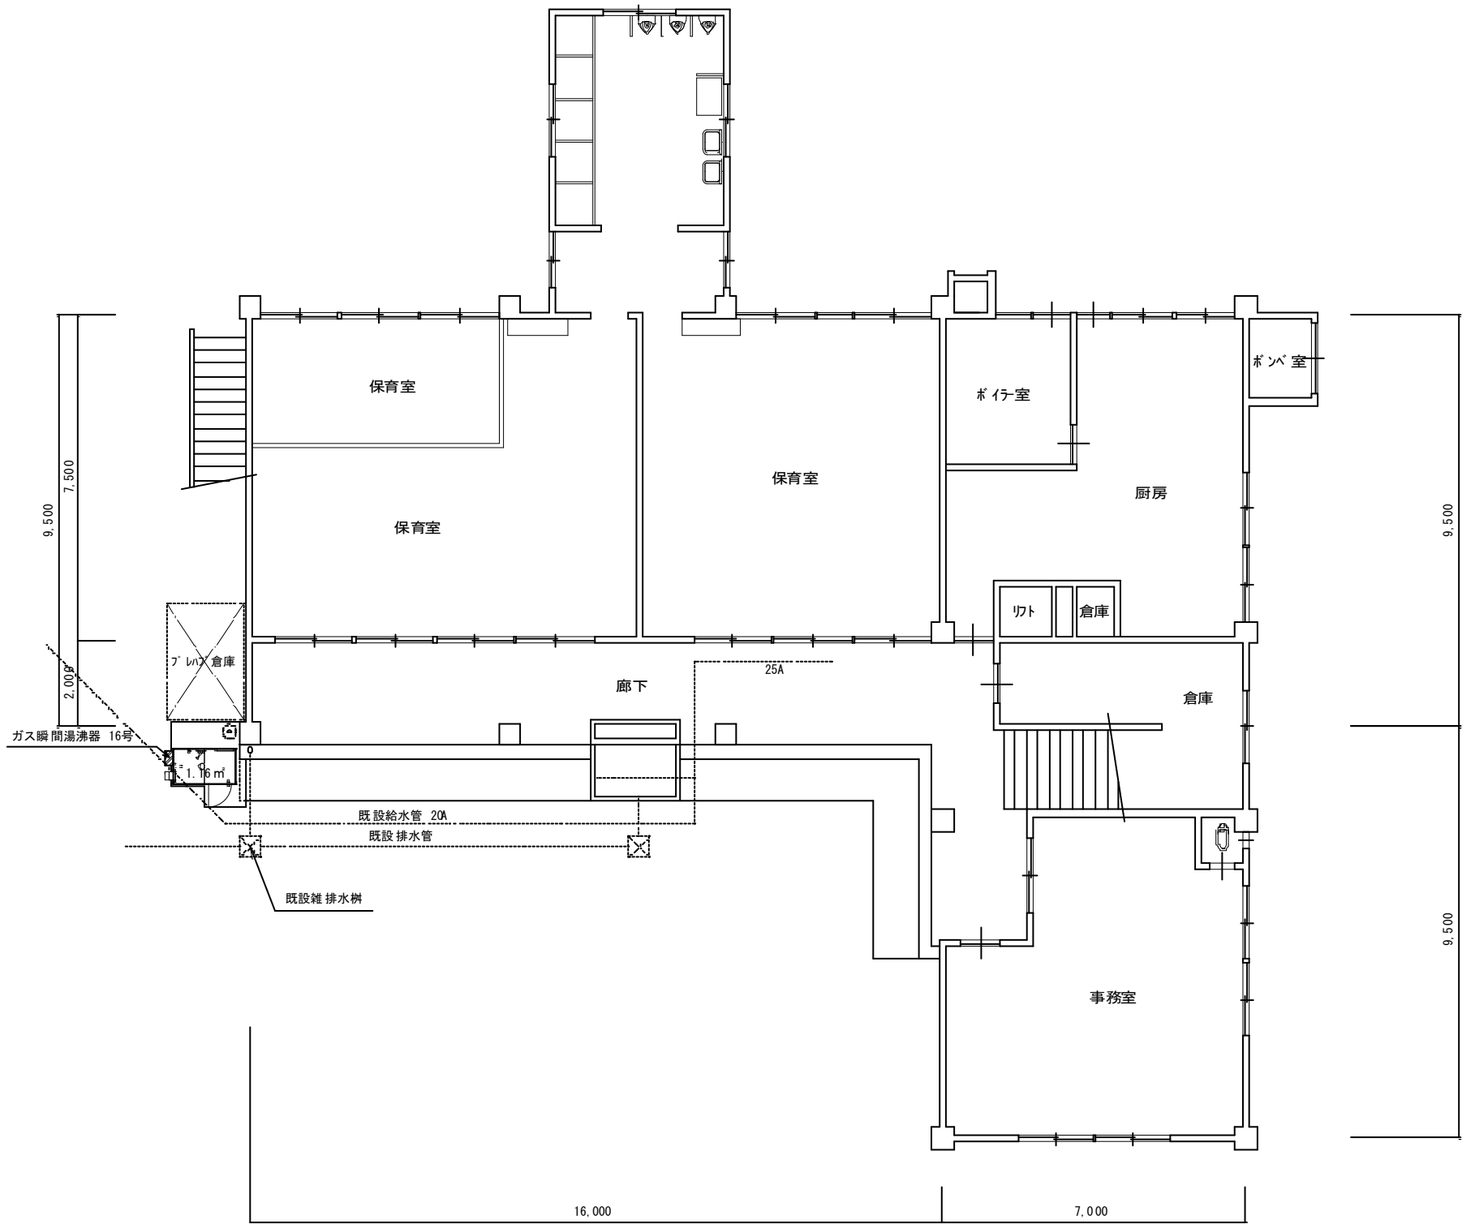

平 面 図　　1/100

工事名称	旧みたらい保育園解体工事		元図番 M/4
建	図名 平面図〈正規〉	縮尺 1/100	図面番号 SW-02
	光　市　役　所		号図
			年 月 日 R08.7

A3版　71%縮小

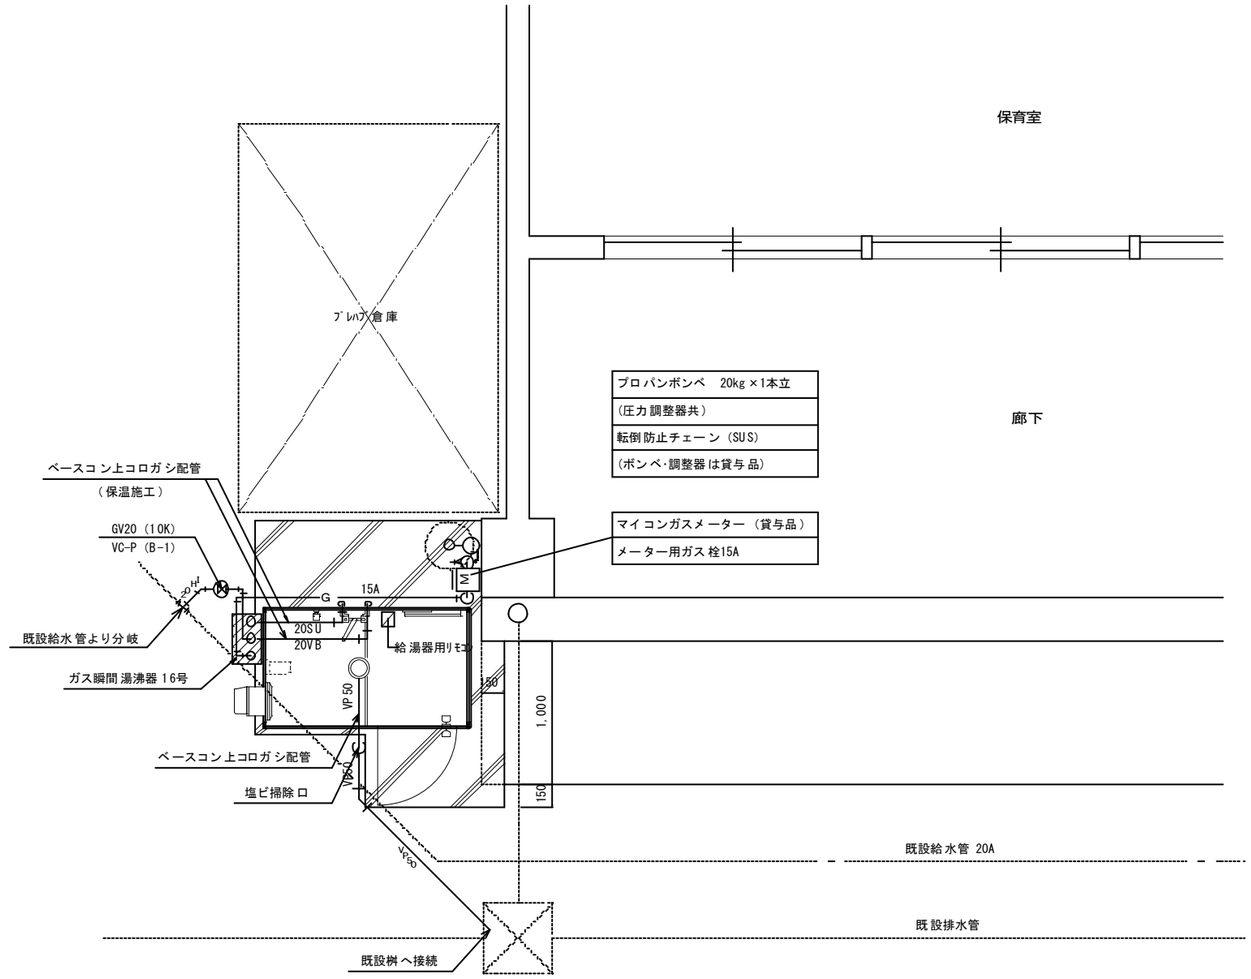

平面図　1/30

凡　例

記　号	名　称	管　種		備　考
――― - ―――	給水管	耐衝撃性ビニール管	ＨＩＶＰ	〔屋外埋設部分〕
――― - ―――	〃	塩ビライニング鋼管	ＳＧＰ－ＶＢ	〔屋外露出部分〕
――― I ―――	給湯管	ステンレス鋼鋼管	ＳＵ	
――― G ―――	ガス管	配管用炭素鋼鋼管	白管	
――― G ―――	〃	外面被覆鋼管	ＰＬＰ､ＰＬＶ	土中埋設
―――――――	排水管	硬質塩化ビニール管	ＶＰ	
―――――――	屋外排水管	硬質塩化ビニール管	ＶＵ	屋外桝間

器具表


名　称	仕　様	機器付属品	備　考	計
ガス瞬間湯沸器 本体：ﾉｰﾘﾂ GQ-1637WS同等 ﾘﾓｺﾝ：ﾉｰﾘﾂ RC-7606S同等	16号給湯専用瞬間ﾀｲﾌﾟ､　屋外壁掛型	止水栓 15A､　フレキチューブ 15A	本体取付用共壁掛金具補強板セット共	1
	プロパンガス用､　　凍結防止ﾋｰﾀｰ付	ガスバルブ 15A､　ガスフレキ 15A		
	リモコン(コード共)	フレキチューブ 15A		
	配管カバー			

工事名称	旧みたらい保育園解体工事		元図番 M / 5
建	図名 平面図〈正規〉	縮尺 1/30	図面番号 SW-03
	光　市　役　所		号図
			年 月 日 R08.7

A3版　71%縮小


シャワーユニット仕様図
㈱ハマネツ　ＦＳ２－２０Ｒ　同等


（みたらい保育園）

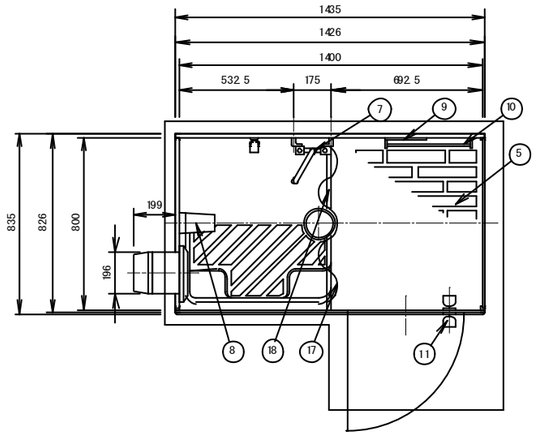


NO	品　名	数	材　質	仕　様
1	パネル大	2	FRP+アクリル	サンドイッチパネル
2	パネル小	2	FRP+アクリル	サンドイッチパネル
3	パネル枠	24	アルミ	アルマイト処理
4	ドアーパネル	1	FRP+アクリル	サンドイッチパネル
5	防水パン	1	FRP	
6	屋　根	1	FRP	採光仕様
7	混合水栓	1	－	シャワー付き
8	照　明	1	ＰＣ	防湿白熱灯
9	鏡	1	ガラス	203×305
10	タオル掛け	1	SUS304	
11	ドアー取手	1	SUS304	
12	運搬用取手	4	SUS304	
13	丁　番	2	SUS304	
14	通気口キャップ	2	ＰＰ	
15	排水トラップ	1	ABS	VU50
16	吊り金具	4	クロメート	
17	シャワーカーテン	1	PVC	900×1710
18	カーテンパイプ	1	SUS304	φ9×785
19	アンカーボルト	4	SUS	M8×200
20	アンカー金具	4	SUS	
21	換気扇	1	－	※特注


本体重量 ≒ 70kg

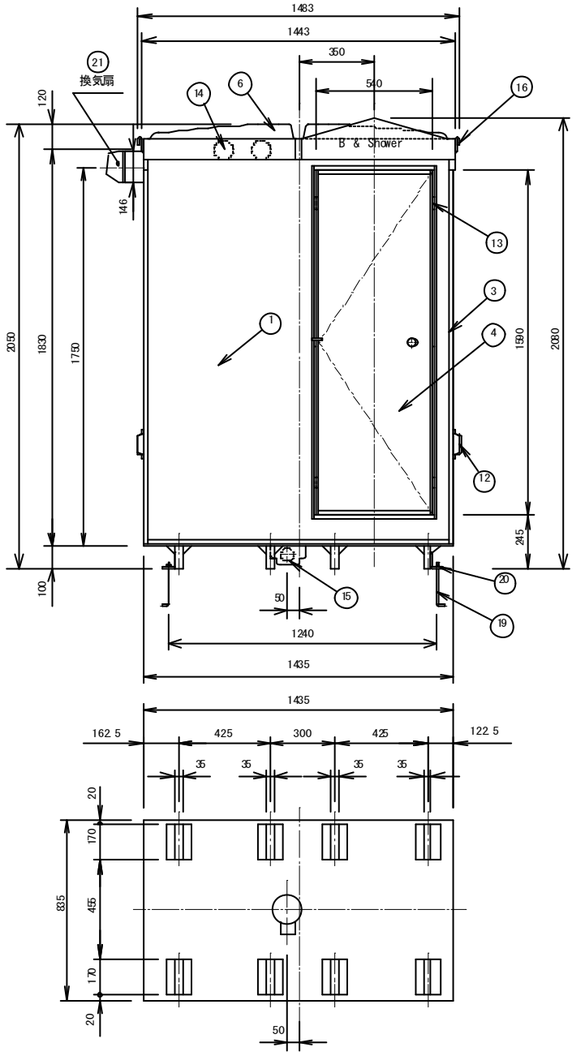

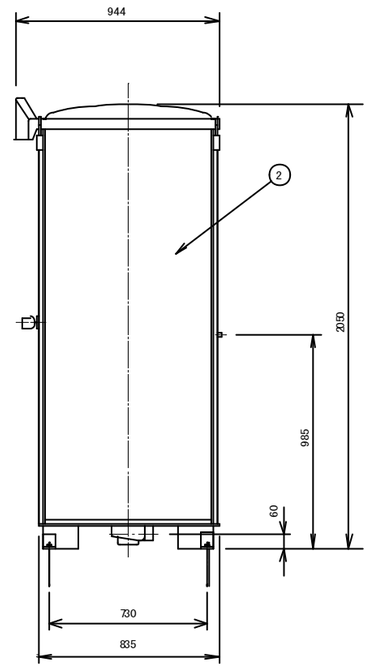


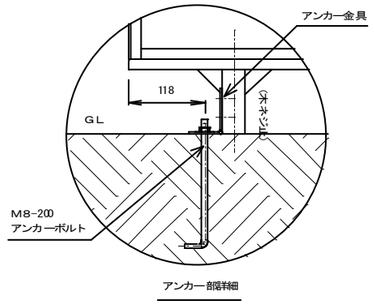

アンカー部詳細

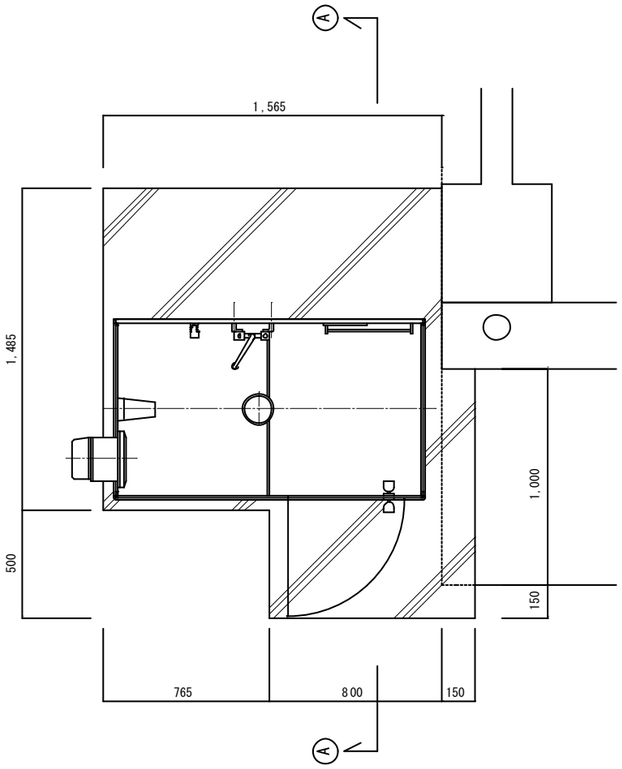


平　面　図　S=1/20

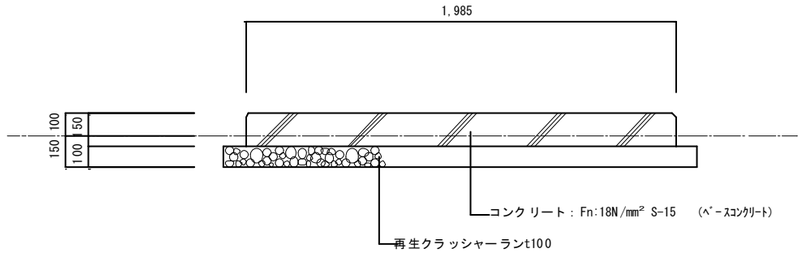


Ⓐ—Ⓐ 断　面　図　S=1/20

工事名称	旧みたらい保育園解体工事		元図番 M / 6
建	図名 シャワーユニット詳細図	縮尺 1/20	図面番号 SW-04
	光　市　役　所		号図
			年 月 日 R08.7

A3版　71%縮小

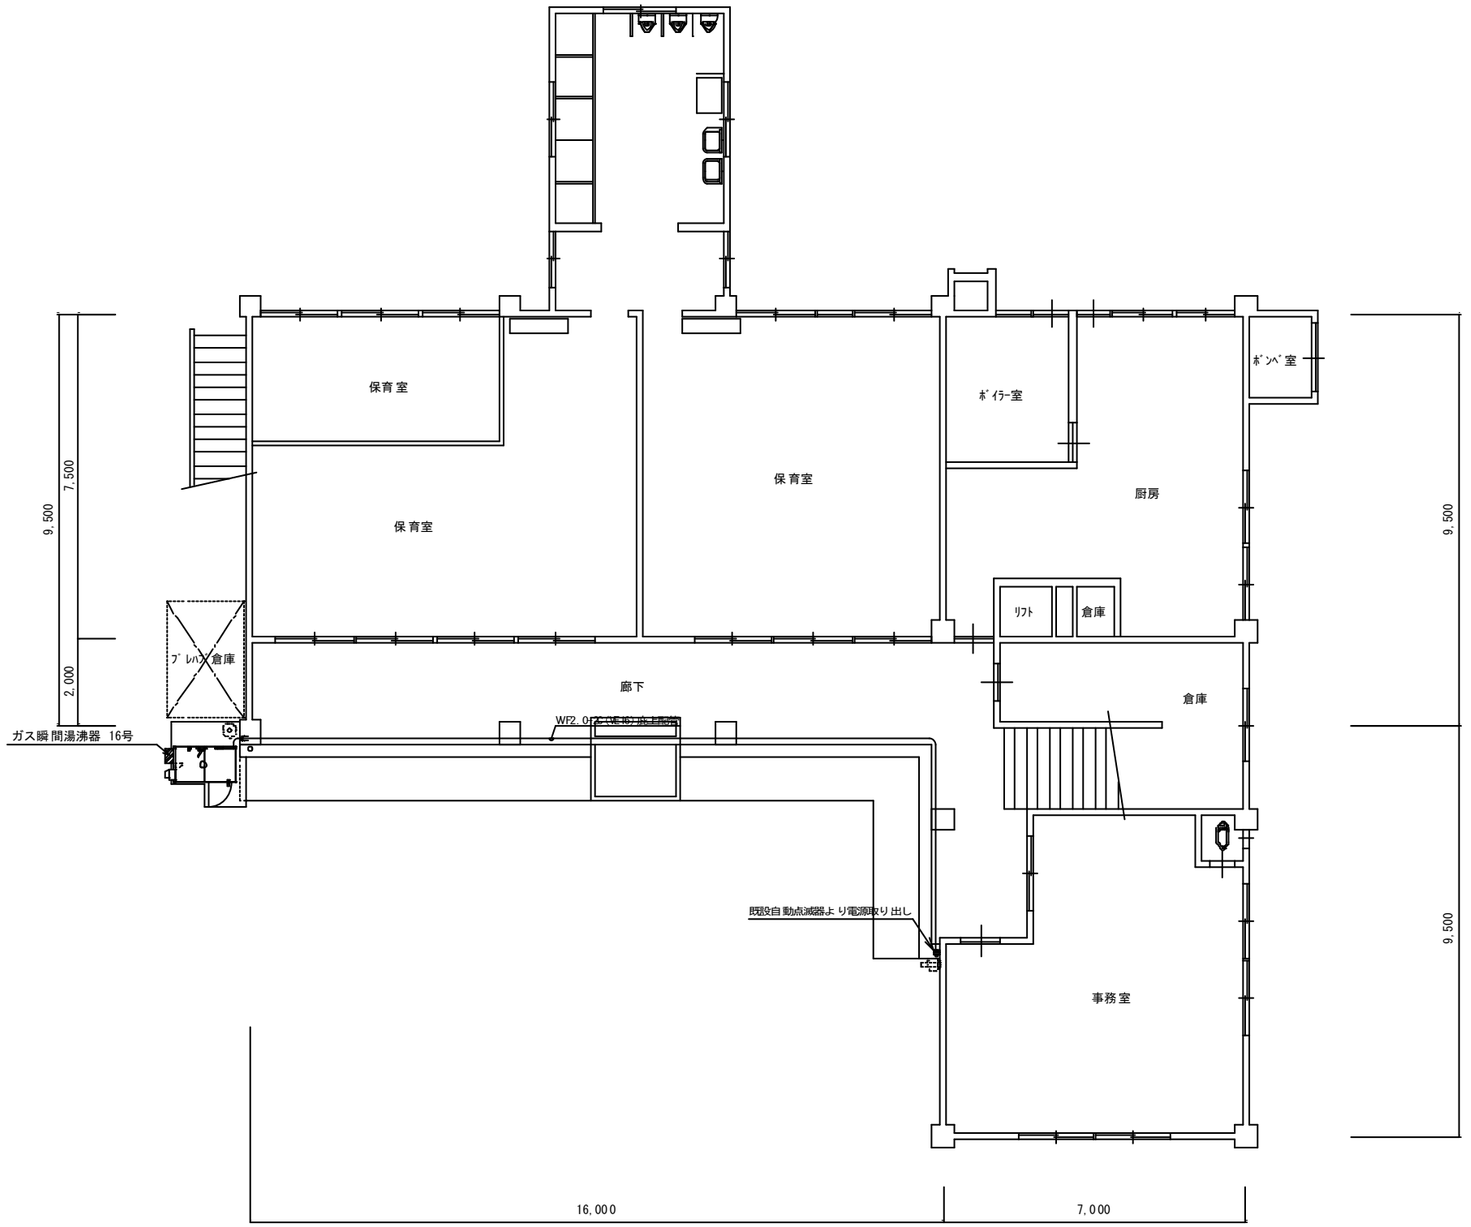

平 面 図　1/100

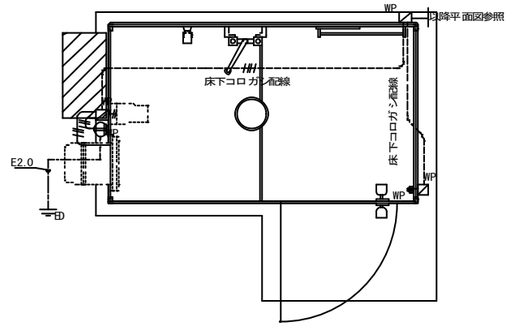

シャワーユニット平面図　S=1/20

特記の無い配線配管は下記による。

———	VVF1.6-2C	壁立上部保護管(Eモール2号)
——//——	VVF1.6-3C	壁立上部保護管(Eモール2号)
——///——	VVF1.6-2C×2	壁立上部保護管(Eモール3号)

凡例

記号	名称	備考
WP	防雨露出スイッチ	1P15A×1
WP	露出防水コンセント	2P15A×1 ET付　抜け止め
WP	防水ジョイントボックス	大　黒

工事名称	旧みたらい保育園解体工事		元図番 M/7
建	図名 電気設備図〈正規〉	縮尺 1/100	図面番号 SW-05
光　市　役　所			号図
			年 月 日 R08.7

A3版　71%縮小