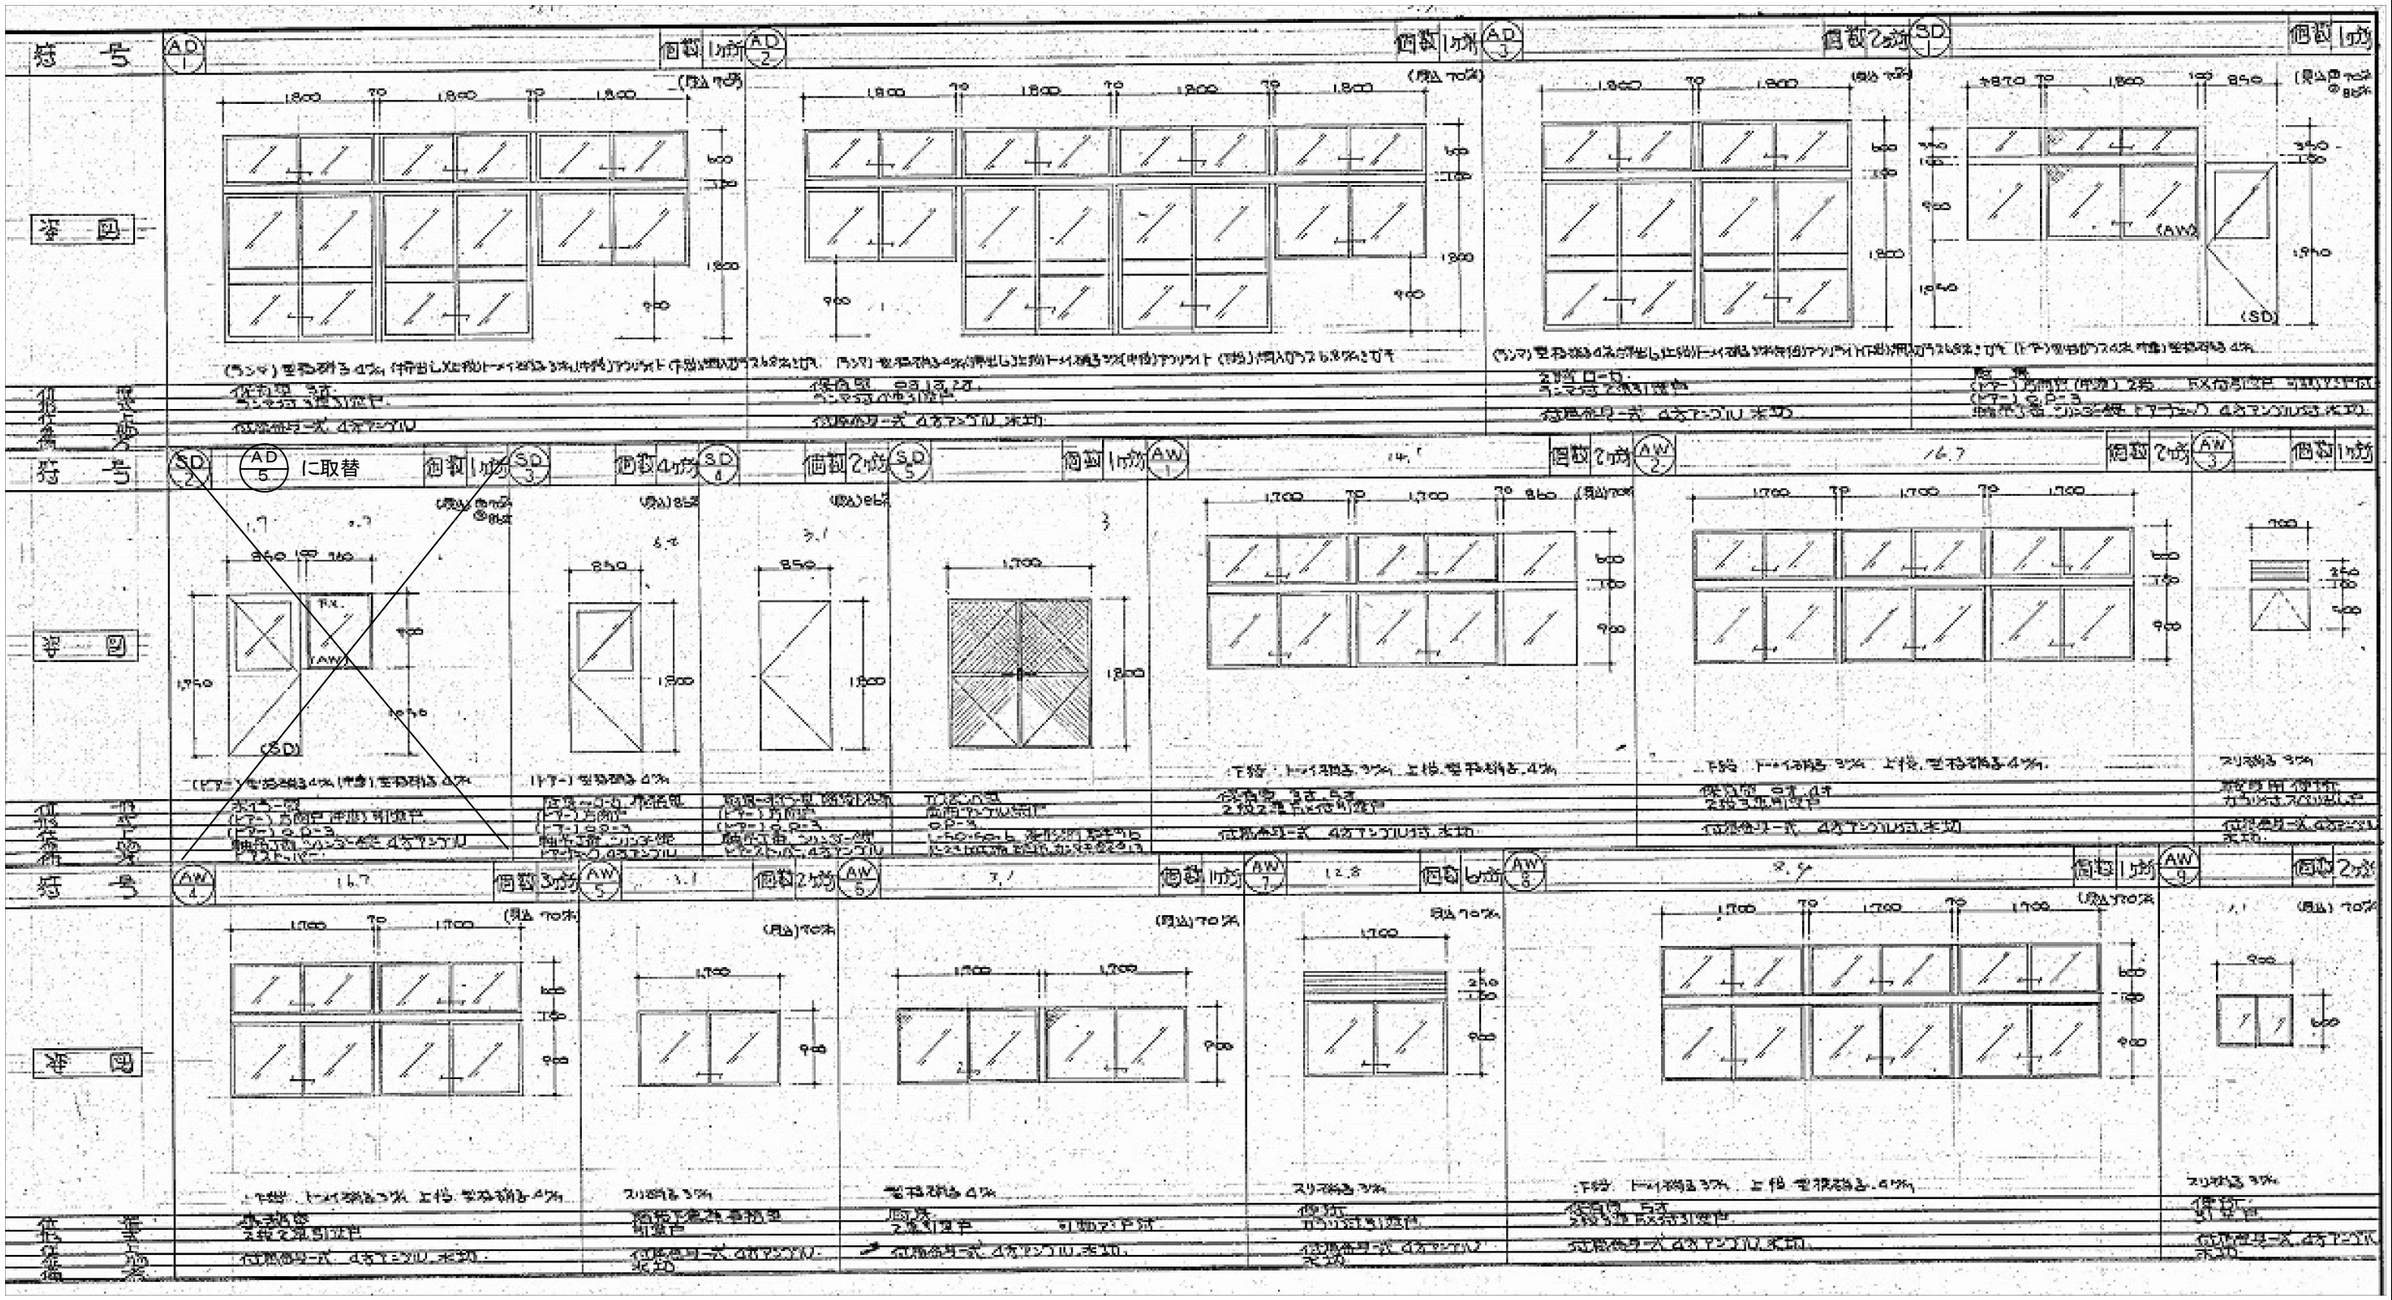


※ 外周建具廻りシーリング ⇒ レベル3

工事名称	旧みたらい保育園解体工事		元図番 19/20
建	図名 建具表-1〈反転〉	縮尺 —	図面番号 A-21
光市役所			号図
			年月日 R08.7

A3版 71%縮小


符号	WD-1	WD-2	WD-3	WD-4	WD-5	WD-6	WD-7	WD-8	WD-9	WD-10	WD-11	WD-12
個数	4ヶ所	1ヶ所	1ヶ所	1ヶ所	1ヶ所	1ヶ所	1ヶ所	1ヶ所	2ヶ所	2ヶ所	1ヶ所	1ヶ所
建具	片開きドア	片開きドア	引違い窓	引違い窓	引違い窓	引違い窓	引違い窓	引違い窓	片開きドア	片開きドア	片開きドア	片開きドア
仕上	SP	SP	SP	SP	SP	SP	SP	SP	SP	SP	SP	SP
金物	ステンレス	ステンレス	ステンレス	ステンレス	ステンレス	ステンレス	ステンレス	ステンレス	ステンレス	ステンレス	ステンレス	ステンレス
備考	ガラス：型3	ガラス：型3	ガラス：型3	ガラス：型3	ガラス：型3	ガラス：型3	ガラス：型3	ガラス：型3	ガラス：型3	ガラス：型3	ガラス：型3	ガラス：型3

符号	AD-4	AD-5	AD-6	AW-10	SD-6	WD-12
個数	1ヶ所	1ヶ所	1ヶ所	1ヶ所	1ヶ所	1ヶ所
建具	引違い窓	SD-2を変えている	プレハブ倉庫に有	プレハブ倉庫に有	階段下倉庫に有	プレハブ倉庫に有
仕上	SP	休憩室	プレハブ倉庫	プレハブ倉庫	階段下倉庫	プレハブ倉庫
金物	ステンレス	アルミ	アルミ	アルミ	スチール L-50×50×6（ひし形金網）	木製フラッシュ戸(t30)
備考	ガラス：型3	ガラス：型3	ガラス：型4	ガラス：型4		

※ 外周建具廻りシーリング　⇒ レベル3

工事名称	旧みたらい保育園解体工事		元図番 20/20
建	図名 建具表-2〈反転〉	縮尺 —	図面番号 A-22
光市役所			号図
			年月日 R08.7

A3版　71%縮小

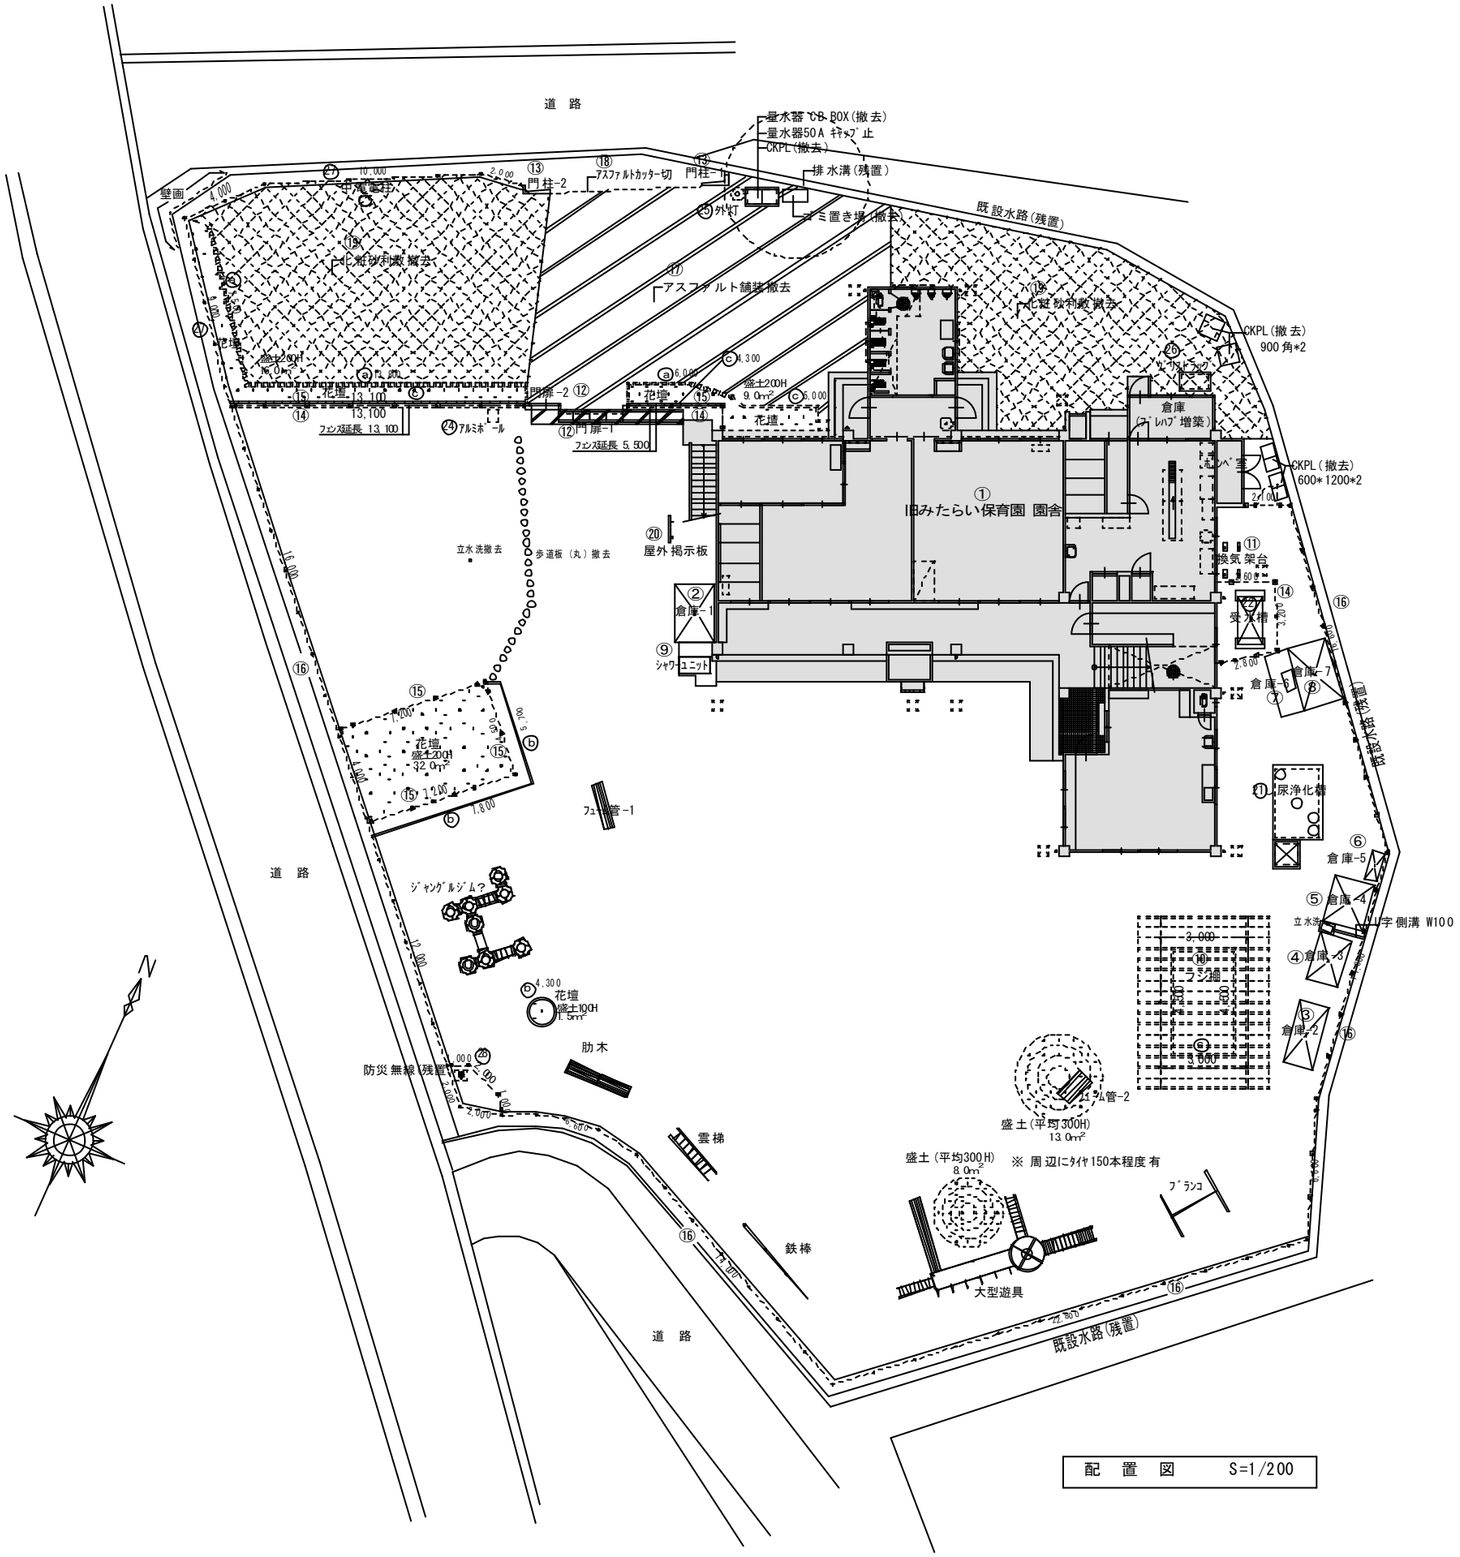

配 置 図 S=1/200

解体リスト （全て撤去、処分）

符号	名称	摘要	数量
①	旧みたらい保育園 園舎	RC造２階 576.60 ㎡	1 棟
②	倉庫-1	S 造１階 4.86 ㎡	1 棟
③	倉庫-2	S 造１階 4.20 ㎡	1 棟
④	倉庫-3	S 造１階 3.30 ㎡	1 棟
⑤	倉庫-4	S 造１階 4.07 ㎡	1 棟
⑥	倉庫-5	S 造１階 0.74 ㎡	1 棟
⑦	倉庫-6	S 造１階 0.41 ㎡	1 棟
⑧	倉庫-7	S 造１階 5.22 ㎡	1 棟
⑨	シャワーユニット	S 造１階 1.16 ㎡	1 棟
⑩	フジ棚	S 造１階 24.00 ㎡	1 棟
⑪	換気架台	S 造1層築造面積 0.81㎡	1 棟
⑫	門扉-1、-2	S 造 別図	1 式
⑬	門柱-1、-2	RC造 別図	1 式
⑭	ｽﾁｰﾙﾌｪﾝｽ H=1500 (基礎6)	13.1+5.5+2.6+3.2+2.8	27.2 m
⑮	ｽﾁｰﾙﾌｪﾝｽ H=1000 (基礎26)	13.1+5.5+7.2+4.5+7.2	37.5 m
⑯	ｽﾁｰﾙﾌｪﾝｽ H=1500 (外周) (擁壁上 はｶｯﾀｰ切)(基礎22)	16.0+4.0+12.0+2.0+6.6+14.0 22.9+6.6+11.8+16.6+2.1	114.5 m
⑰	アスファルト舗装	(AS)	150.0 ㎡
⑱	アスファルトカッター切		7.0 m
⑲	化粧砂利敷撤去		236.0 ㎡
⑳	屋外掲示 板撤去		1 式
㉑	し尿浄化 槽	別図 本体ＲＣ 35人槽	1 基
㉒	受水槽 (FRP) : 基礎共	別図	1 基
㉔	ｱﾙﾐﾎﾞｰﾙ撤去	8.0m: 1本	1 式
㉕	外灯撤去	4.0m: 1本	1 式
㉖	グリストラップ	別図	1 式
㉗	ｽﾁｰﾙﾌｪﾝｽ H=1200 (外周) (擁壁上 はｶｯﾀｰ切)	2.0+10.0+4.0+9.0	25.0 m
㉘	ｽﾁｰﾙﾌｪﾝｽ H=1800 (基礎4)	1.0+2.0+1.0	4.0 m
ⓐ	花壇縁石 (ﾃｽﾄﾋﾟｰｽ)	(81.0kg/m) (0.035m3/m)	27.3 m
ⓑ	花壇縁石 (花壇ﾌﾞﾛｯｸ)	(35.0kg/m) (0.012m3/m)	17.8 m
ⓒ	花壇縁石 (CBt100 1段積)	(26.0kg/m) (0.02m3/m)	21.4 m
	植栽撤去	別図	1 式
	遊具その他	別図	1 式
	花壇盛土 撤去	盛土量 ≒ 18.0 m3	1 式
	ﾌｪｰﾑ管撤 去	~~φ700*L1500*t8 (0.21m3·559kg)~~ ~~φ450*L2200*t8 (0.13m3·340kg)~~	1 式
	タイヤ撤 去	16インチ(8kg/個、0.024m3/個)	150 本
	歩道板 (丸)	300φ *60	25 個
	CKPL-4.5撤去		1 式
	屋外排水 桝撤去	別図	1 式
	U字側溝 W100	1.5*1 = 1.5	5.6 m
	擁壁北西 角ﾍﾟｲﾝﾄ壁画除去	別図	1 式
	量水器ボ ックス	CBt104段積 600*1400*700	1 式
花壇盛土量 = 16.0*0.2+9.0*0.2+32.0*0.2+1.5*0.1+13.0*0.3+8.0*0.3 ≒ 18.0 m3			

凡 例


- ： アスファルト舗装
- ： 化粧砂利敷き
- ： コンクリート土間
- ： 土

工事名称 旧みたらい保育園解体工事		元図番 —
建	図名 外構撤去 配置図 縮尺 1/200	図面番号 A-23
光 市 役 所		号図
		年 月 日 R08.7


A3版 71%縮小

倉庫-1 （参考図） （S造１階） （重量≒310kg）


床面積＝4.86㎡

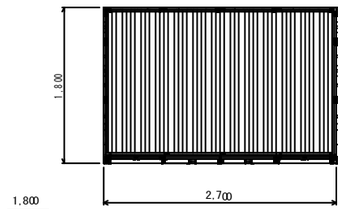


平 面 図 S＝1：50

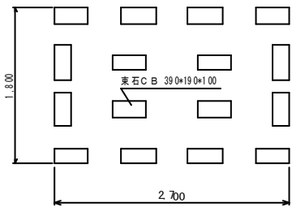

基礎伏図 S＝1：50

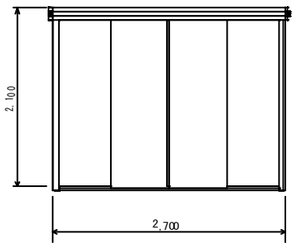


正 面 図 S＝1：50

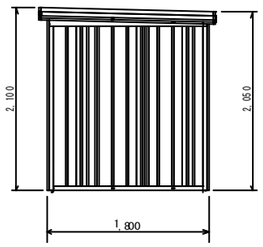


側 面 図 S＝1：50

倉庫-2 （参考図） （S造１階） （重量≒280kg）

床面積＝4.20㎡

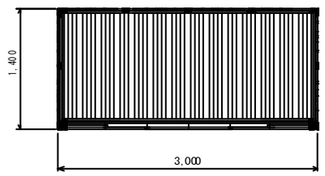


平 面 図 S＝1：50

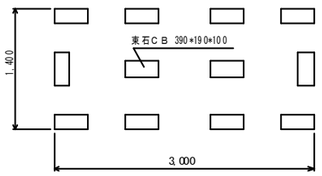


基礎伏図 S＝1：50



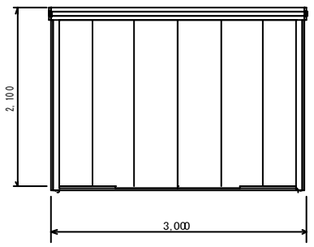


正 面 図 S＝1：50

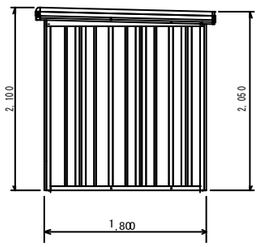


側 面 図 S＝1：50

倉庫-3 （参考図） （S造１階） （重量≒230kg）


床面積＝3.30㎡

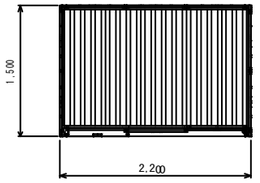


平 面 図 S＝1：50

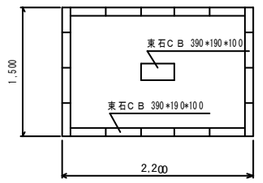


基礎伏図 S＝1：50

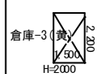

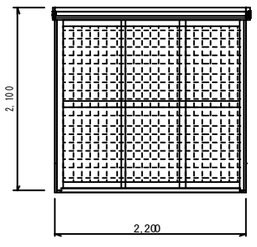


正 面 図 S＝1：50

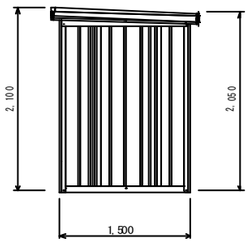


側 面 図 S＝1：50

倉庫-4 （参考図） （S造１階） （重量≒307kg）


床面積＝4.07㎡

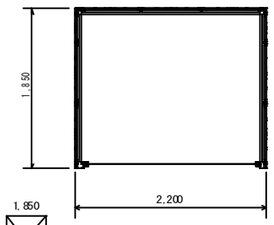


平 面 図 S＝1：50

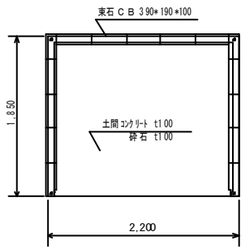

基礎伏図 S＝1：50

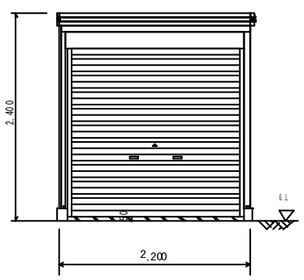


正 面 図 S＝1：50

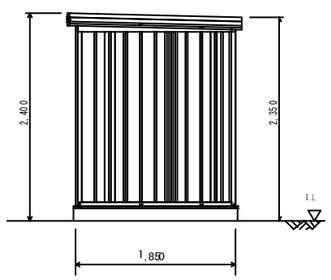


側 面 図 S＝1：50

倉庫-5（据置）（参考図） （S造１階） （倉庫-5：重量≒45kg）



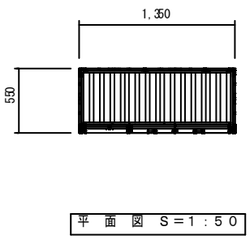


平 面 図 S＝1：50

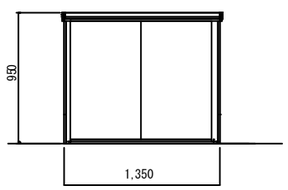


正 面 図 S＝1：50

倉庫-6（据置）（参考図） （S造１階） （倉庫-6：重量≒39kg）



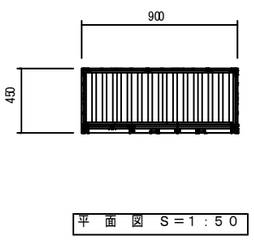


平 面 図 S＝1：50

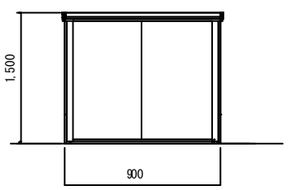


正 面 図 S＝1：50

倉庫-7 （参考図） （S造１階） （重量≒330kg）


床面積＝5.22㎡

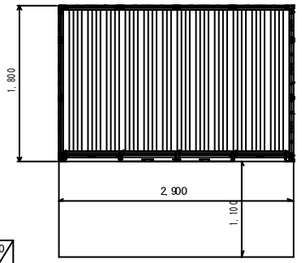


平 面 図 S＝1：50

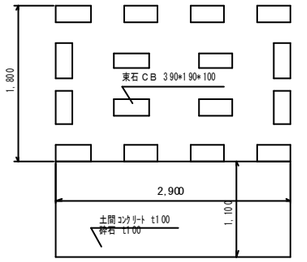


基礎伏図 S＝1：50

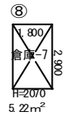

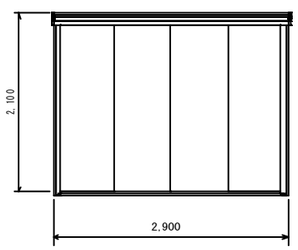

正 面 図 S＝1：50

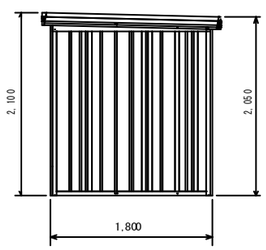


側 面 図 S＝1：50

工事名称	旧みたらい保育園解体工事		設計番号
建	図名 外構工作物撤去図-1	縮尺 1：50	図面番号 A-24
	光 市 役 所		号図
			年 月 日 R08.7


A3版 71%縮小

藤　棚　（S造 1階）　築造面積= 24.00 ㎡　（重量 ≒ 890.0kg）

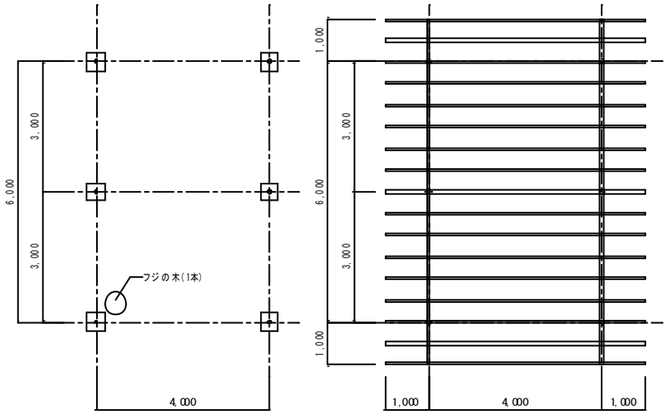


平面図 1：100

伏　図 1：100

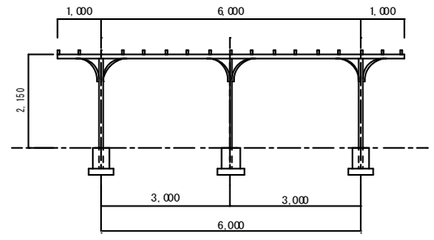

断面図 1：100

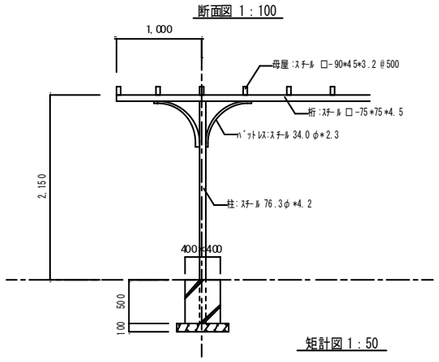

矩計図 1：50







擁壁北西角ﾍﾟｲﾝﾄ壁画除去　（除去面積 ≒ 11.0 ㎡）




アスファルト舗装

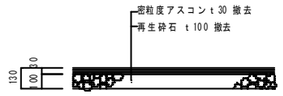


化粧砂利敷

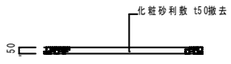

量水器ボックス

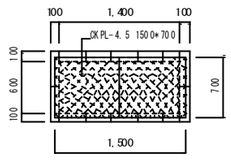


平面図 1：50

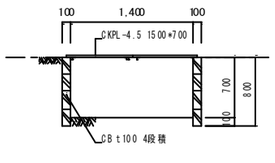


断面図 1：50

U字溝

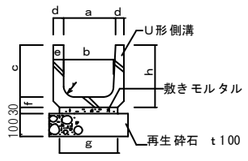



呼び名	a	b	c	d	e	f	g	r	l	h
U-100	100	90	100	30	35	30	105	20	1000	130
U-180	180	170	180	35	40	40	190	50	600	220
U-300	300	260	300	50	60	60	300	50	600	360

屋外掲示板撤去　（参考図）　（重量 ≒ 35.0kg）

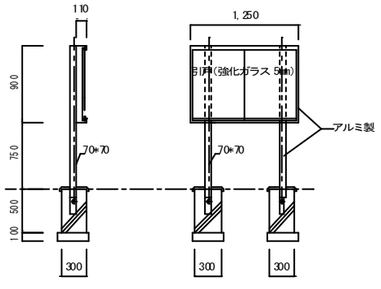


フェンス詳細図　（参考図）

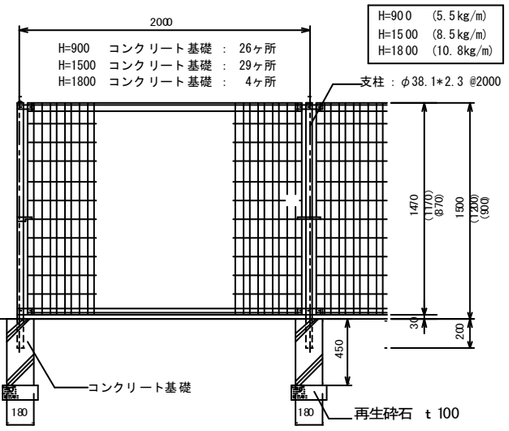

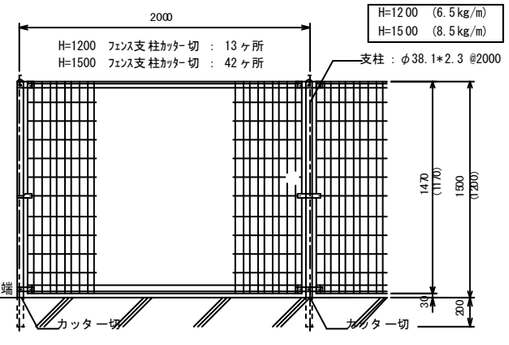


ⓐ 花壇縁石　テストピース（150φx300）　（延長 27.3 m）

（m当り 0.035 m3/m）
（m当り 81.0 kg/m）

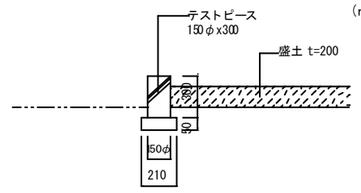


ⓑ 花壇縁石　花壇ﾌﾞﾛｯｸ　（延長 17.8 m）

（m当り 0.012 m3/m）
（m当り 16.0 kg/m）

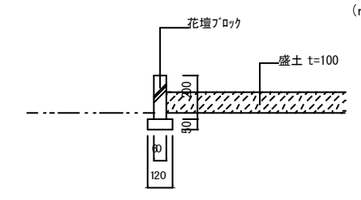

ⓒ 花壇縁石　ＣＢt100 1段積　（延長 21.4 m）


（m当り 0.02 m3/m）
（m当り 26.0 kg/m）

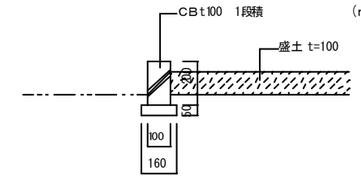


工事名称	旧みたらい保育園解体工事		設計番号
建	図名 外構工作物撤去図-2	縮尺 1：50	図面番号 A-25
光　市　役　所			号図
			年 月 日 R08.7


A3版　71%縮小

ジャングルジム （重量≒260kg）

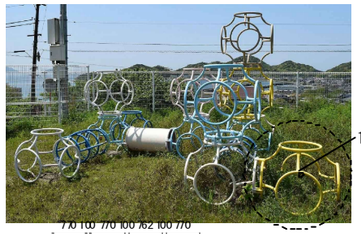


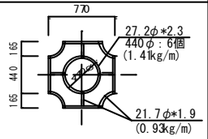

1ブロック×13個

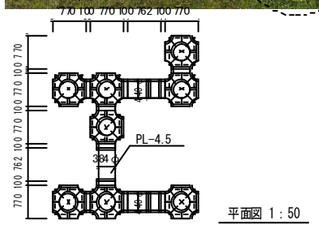


平面図 1：50

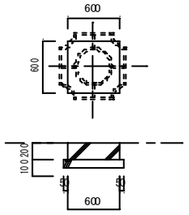

（基礎*8ヶ所）


肋木 （重量≒134kg）

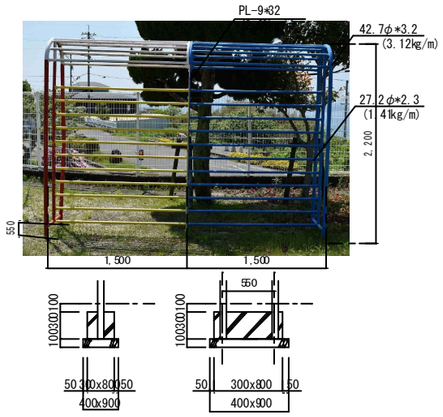

（基礎*3ヶ所）

雲梯 （重量≒71kg）




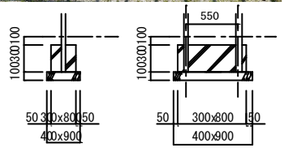

（基礎*2ヶ所）

鉄棒 （重量≒56kg）




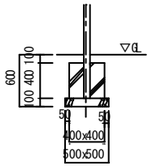

（基礎*4ヶ所）

ブランコ （重量≒74kg）



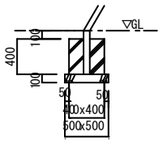

（基礎*4ヶ所）

ヒューム管　450φ （重量≒340kg）



L ＝ 2.2 m　　t＝ 38

L ＝ 2.43 m → 379 kg

2.2/2.43*379＝343.1 → ≒340 kg

ヒューム管　700φ （重量≒555kg）




L ＝ 1.5 m　　t＝ 58

L ＝ 2.43 m → 899 kg

1.5/2.43*899＝554.9 → ≒555kg

花壇



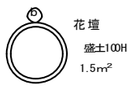


大型遊具











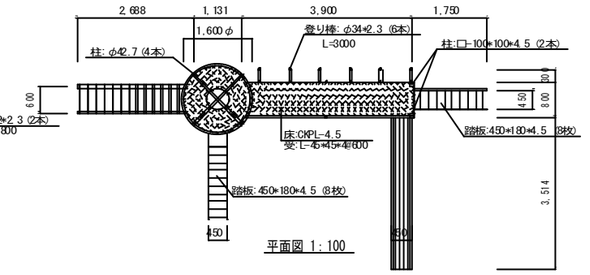

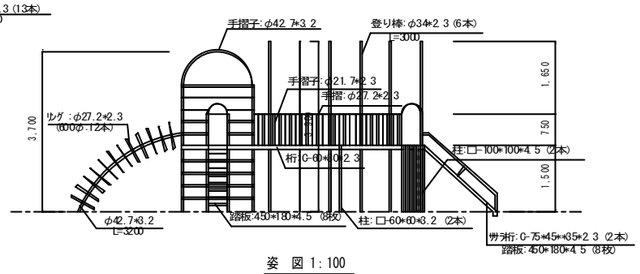

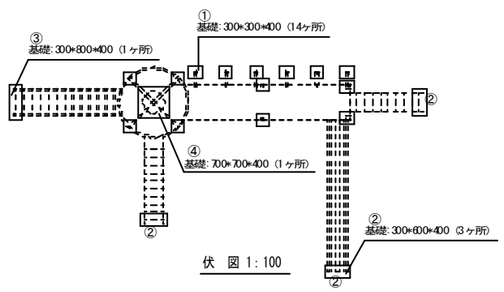


工事名称	旧みたらい保育園解体工事		設計番号
建	図名 外構工作物撤去図-3	縮尺 1：50	図面番号 A-26
	光　市　役　所		号図
			年 月 日 R08.7

A3版　71%縮小

（SDAT）

アルミポール （参考図）（重量≒33kg）


1基

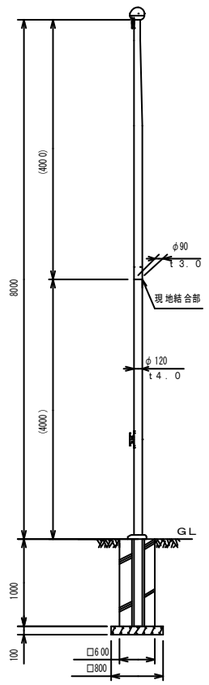


ポール姿図
S＝1：50

倉庫 （ﾌﾟﾚﾊﾌﾞ増築）

床面積＝建築面積 ≒ 8.0 ㎡

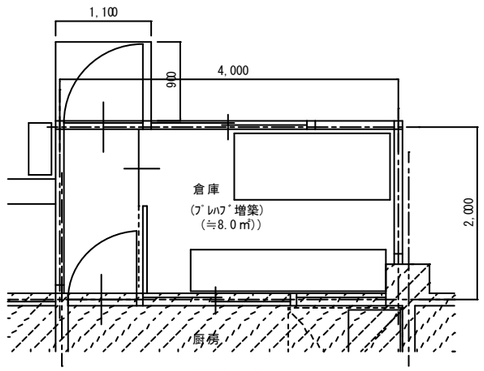

平面図 1：50

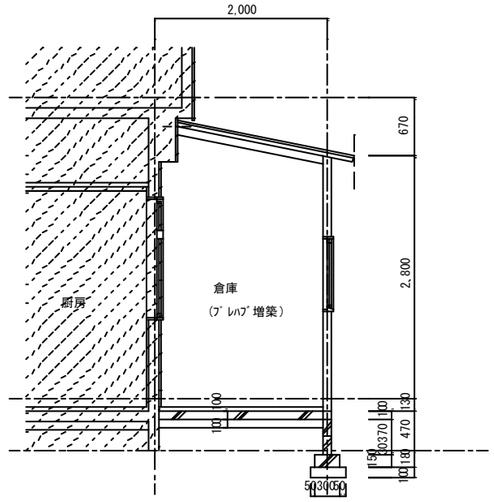


矩 計 図
S＝1：50


建物概要	規 模	階 数	平家建
		建築面積 床面積	4.00×2.00＝ 8.00 8.0 ㎡
構造概要	基礎型式	CB基礎	
	軸 組	軽量鉄骨ブレース構造 （外ブレース）	
		床	土間コンクリート t＝100
			砕石 t＝100
外部仕上	屋 根	屋根：カラー鉄板瓦棒葺 t=0.3	
		下地合板パネル t=45 （内部仕上天井仕上）	
	外 壁	カラー鉄板瓦棒葺 t=0.3	
		下地合板パネル t=45 （内部間壁仕上）	
建 具	ｱﾙﾐ引違い窓	型 t=4 1700×800	
	ｱﾙﾐ引開き戸	型 t=4 850×1800 （腰ﾊﾟﾈﾙ）	

換気架台

1層築造面積 ≒ 0.81 ㎡

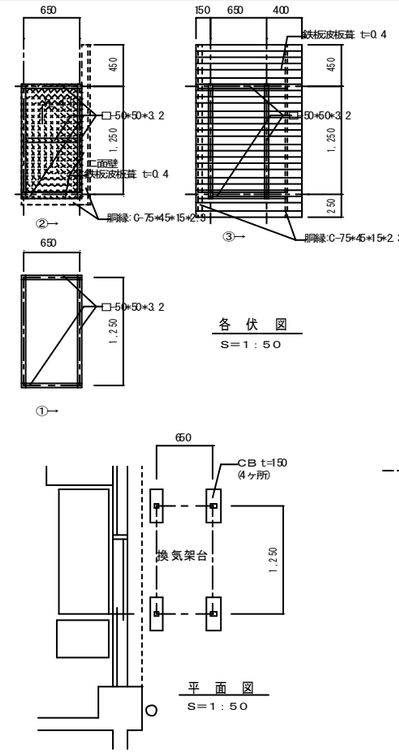


各 伏 図
S＝1：50

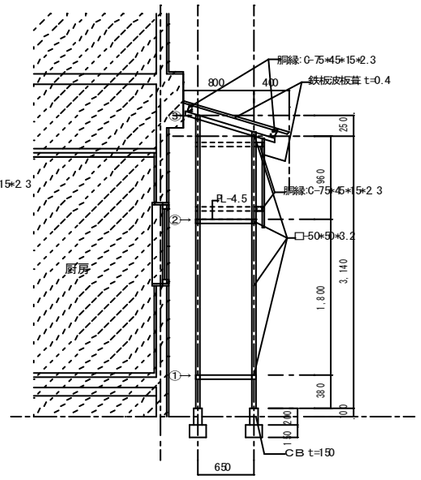

矩 計 図
S＝1：50


外灯 （重量≒58kg）

1基

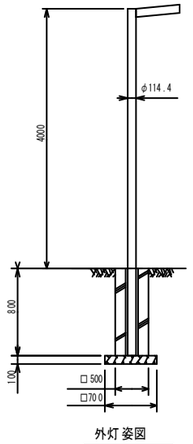


外灯姿図
S＝1：50

受水槽

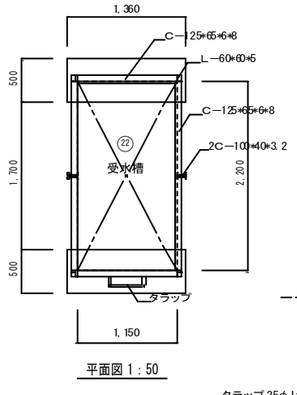


平面図 1：50

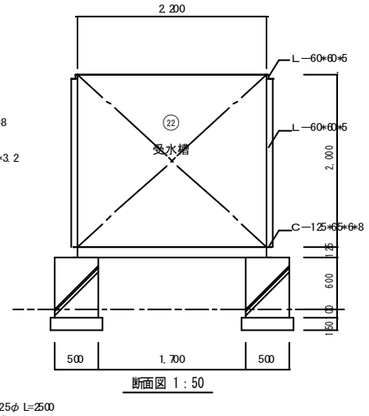


断面図 1：50



門扉

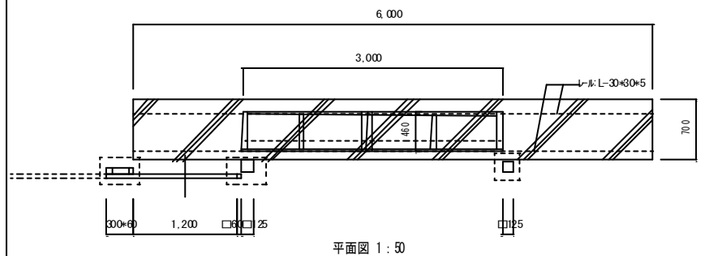


平面図 1：50

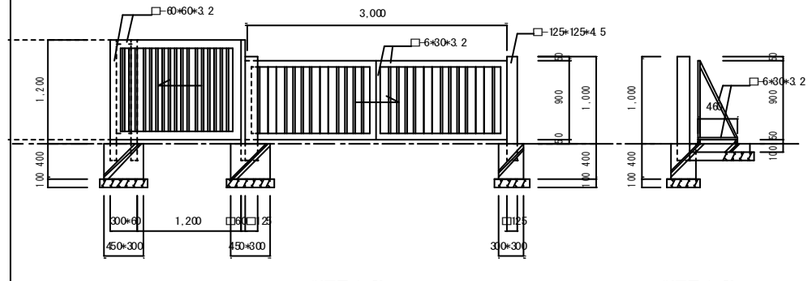


断面図 1：50　　断面図 1：50

門柱

門柱-1

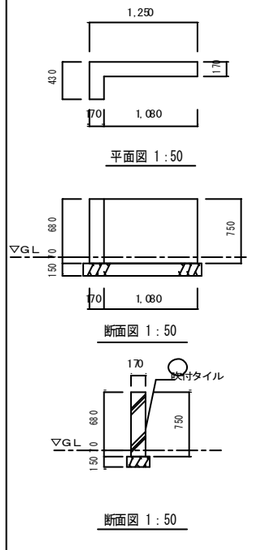

門柱-2

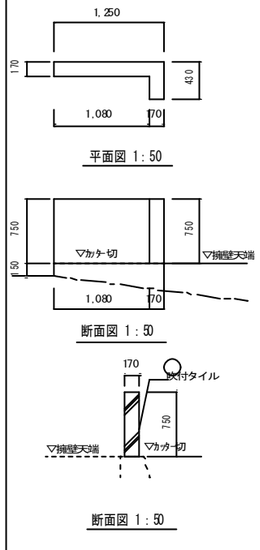


特記事項

◯ 印はアスベスト含有建材として処理すること。 ⇒ レベル3

工事名称	旧みたらい保育園解体工事		設計番号
建	図名 外構工作物撤去図-4	縮尺 1：50	図面番号 A-27
光 市 役 所			号図
			年 月 日 R08.7

A3版 71%縮小

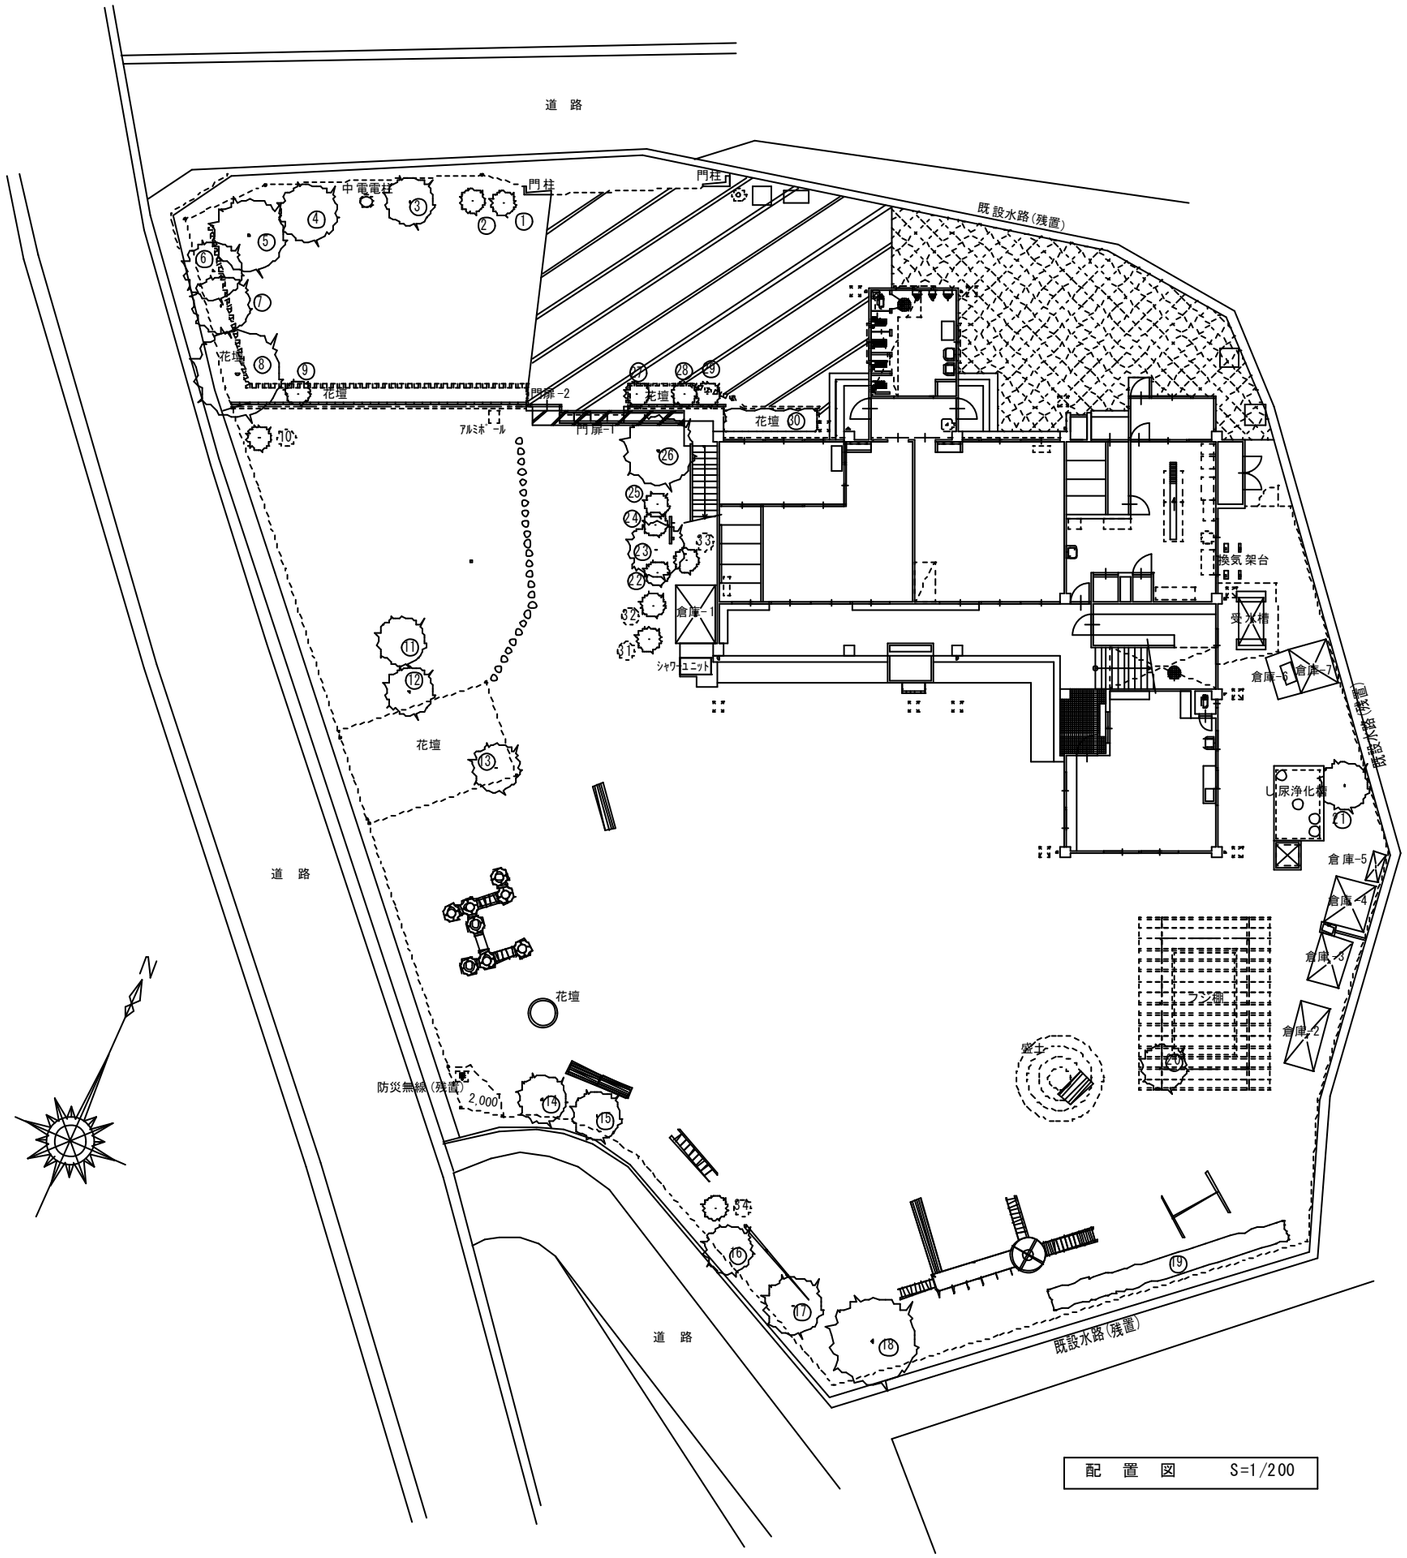

配　置　図　　S=1/200

樹木撤去リスト


符号	樹高(m)	枝振(m)	幹周(m)	数量	樹種
①	0.50	1.00	1.10	1	ﾂﾂｼﾞ
②	0.50	1.00	1.10	1	ﾂﾂｼﾞ
③	3.00	2.50	0.60	1	ｻｸﾗ
④	4.50	3.00	0.60	1	ｻｸﾗ
⑤	5.50	4.00	0.75	1	ｻｸﾗ
⑥	3.00	3.00	0.45	1	ｻｸﾗ
⑦	4.50	3.00	0.75	1	ｻｸﾗ
⑧	5.50	6.00	1.50	1	ｻｸﾗ
⑨	2.00	1.00	0.20	1	ｻｸﾗ
⑩	－	－	0.75	1	切株(抜根のみ)
⑪	3.50	3.50	0.45	1	不明
⑫	2.50	3.50	0.40	1	不明
⑬	3.50	3.00	0.40	1	不明
⑭	3.50	2.00	0.30	1	ﾂﾊﾞｷ
⑮	3.50	2.50	0.45	1	ｶｲﾂﾞｶ
⑯	2.00	2.00	0.25	1	ﾂﾊﾞｷ
⑰	2.50	2.50	0.30	1	ﾂﾊﾞｷ
⑱	5.50	5.00	1.00	1	不明
⑲	1.70	1.00	0.10	13	ｱﾍﾞﾘｱ
⑳	2.50	藤棚全体	1.70	1	ﾌｼﾞ
㉑	2.00	3.00	0.20	1	ｷﾝｶﾝ
㉒	2.00	1.00	0.30	1	ﾏｷ
㉓	5.50	4.00	0.60	1	不明
㉔	3.50	2.00	0.25	1	不明
㉕	2.50	1.00	0.20	1	ﾂﾊﾞｷ
㉖	5.00	2.50	0.45	1	不明
㉗	－	－	0.60	1	切株(抜根のみ)
㉘	1.50	1.00	0.10	1	不明
㉙	1.30	0.60	0.10	1	不明
㉚	1.00	2.50	0.45	1	ﾂﾂｼﾞ
㉛	－	－	0.75	1	切株(抜根のみ)
㉜	－	－	0.30	1	切株(抜根のみ)
㉝	－	－	0.30	1	切株(抜根のみ)
㉞	－	－	0.90	1	切株(抜根のみ)

凡 例

ﾀｲﾔ(大)　･･･　1500φ*500　　(2個)
ﾀｲﾔ(中)　･･･　900φ*250　　(34個)
ﾀｲﾔ(小)　･･･　700φ*150　　(48個)

工事名称	旧みたらい保育園解体工事		元図番
建	図名 植栽撤去図	縮尺 1/200	図面番号 A-28
	光　市　役　所		号図
			年 月 日 R08.7

A3版　71%縮小

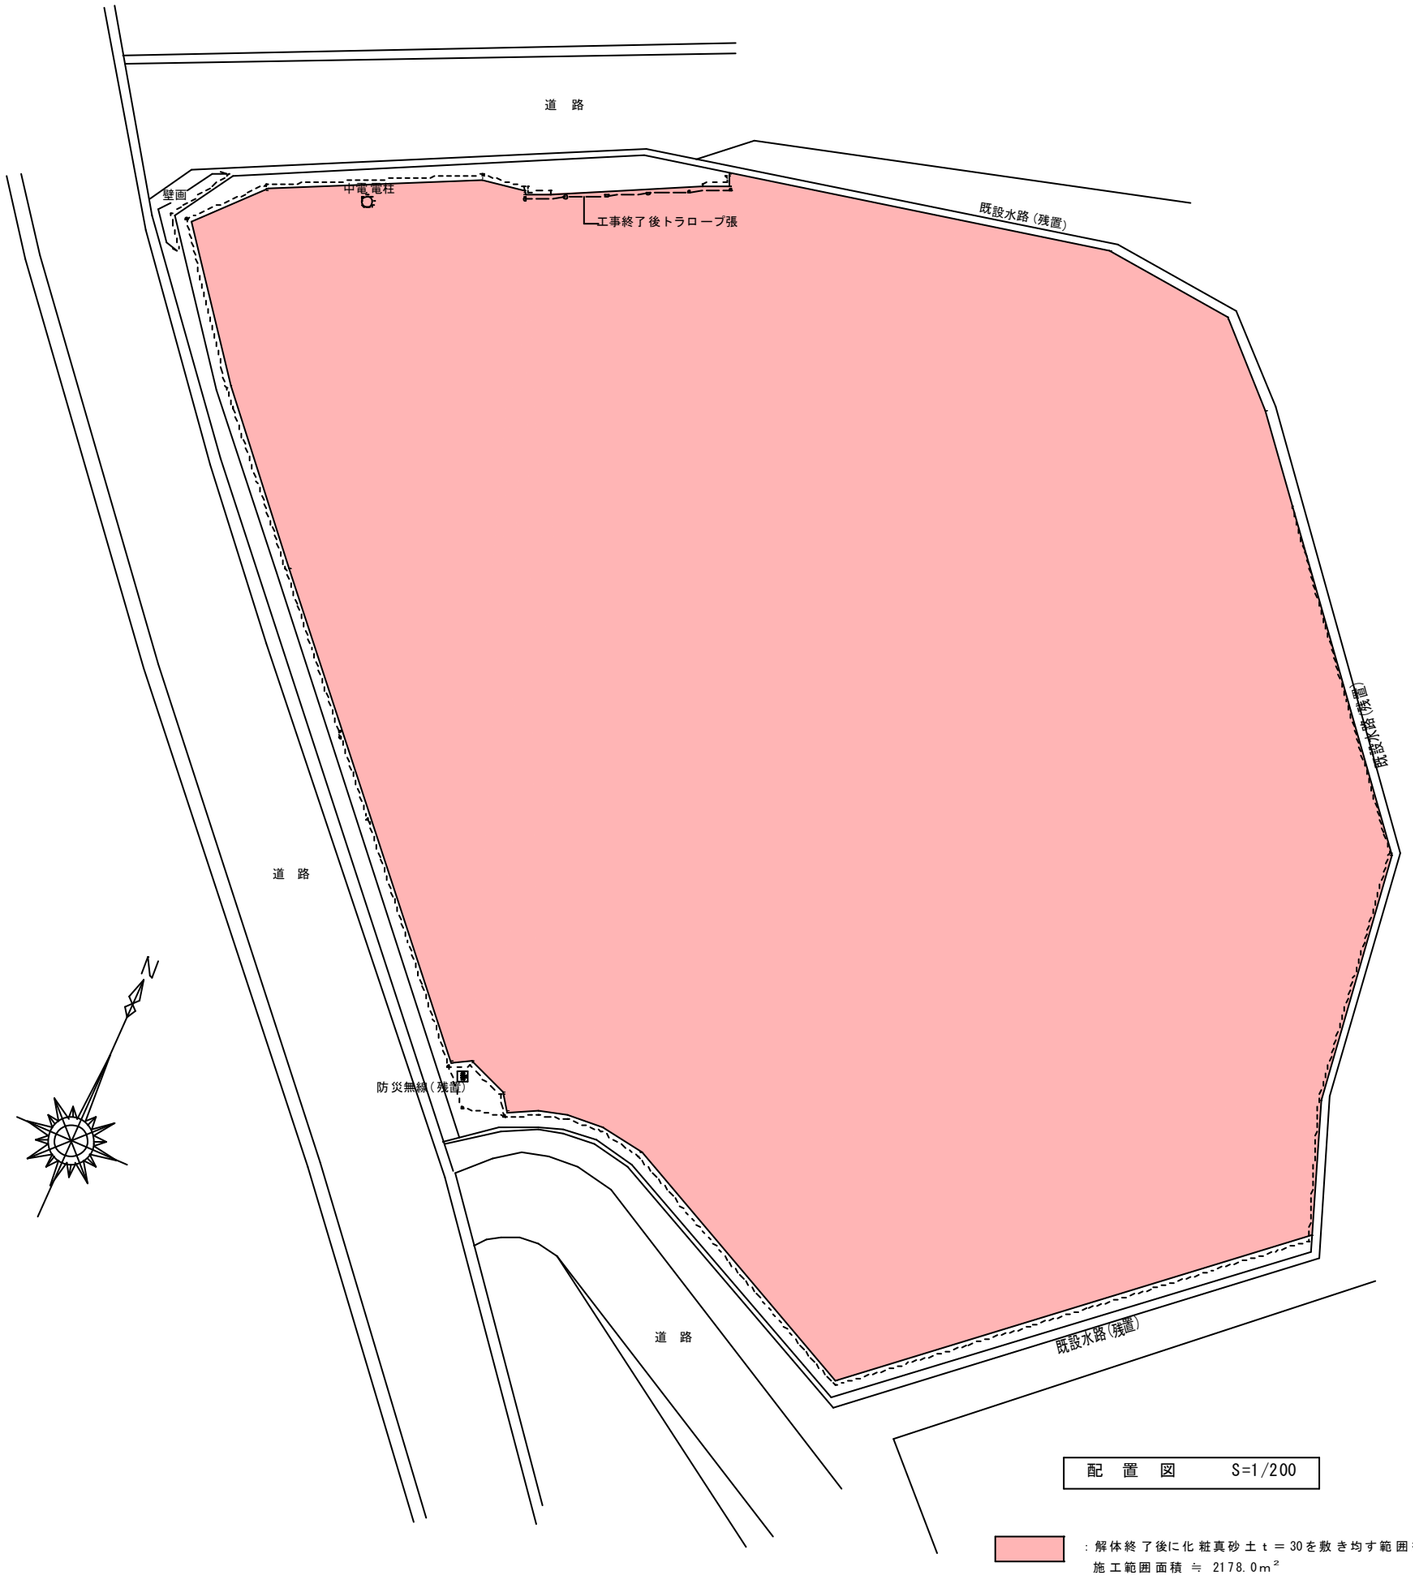


配　置　図　　S=1/200

：解体終了後に化粧真砂土ｔ＝30を敷き均す範囲を示す。
施工範囲面積 ≒ 2178.0㎡

工事名称	旧みたらい保育園解体工事		設計番号
建	図名 解体終了後配置図	縮尺 1/200	図面番号 A-29
	光　市　役　所		号図
			年 月 日 R08.7

A3版　71%縮小

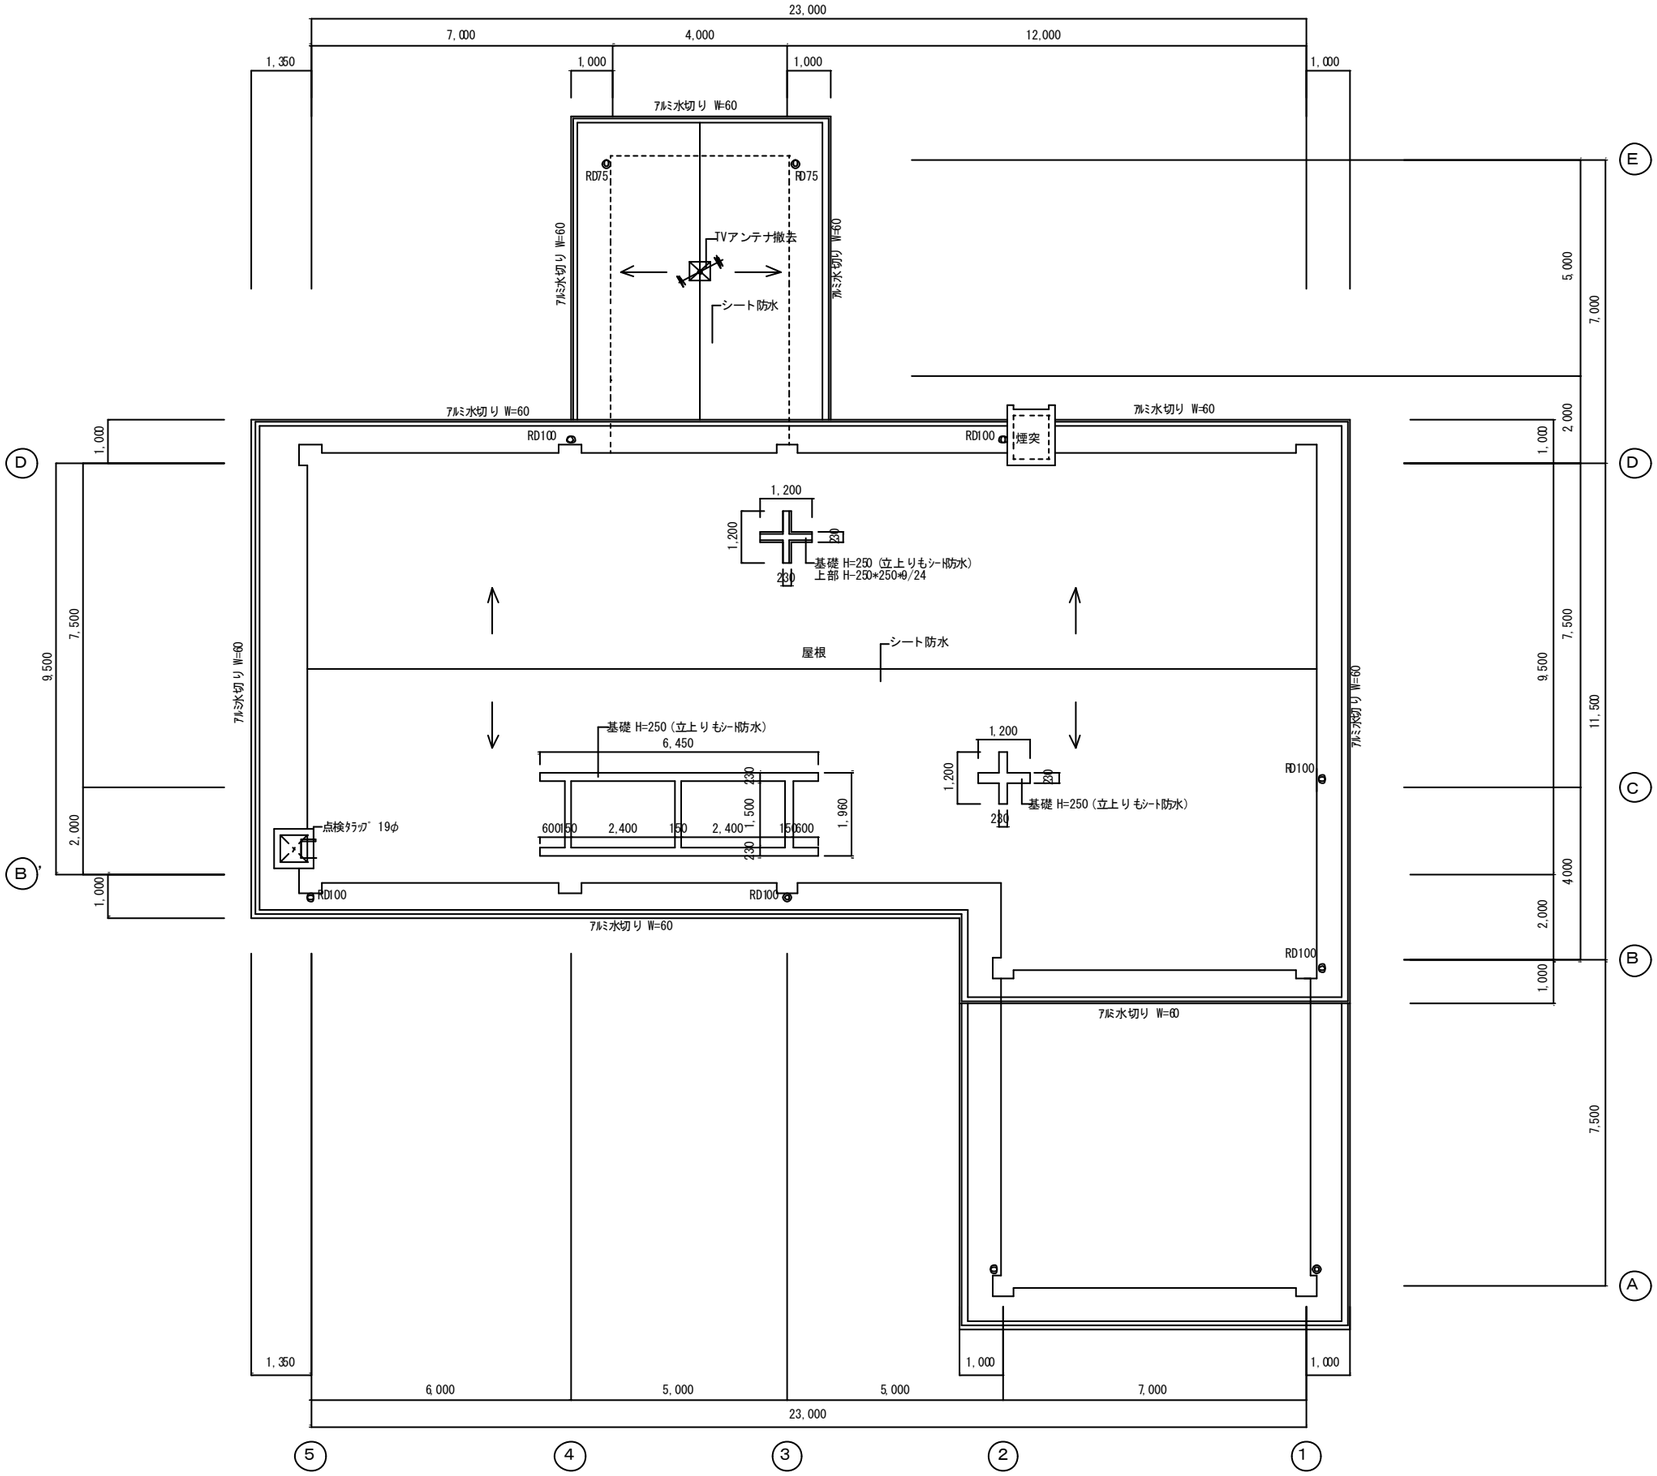

工事名称 旧みたらい保育園解体工事		元図番 —
建	図名 屋根伏図〈現況〉 縮尺 1/100	図面番号 A-30
光 市 役 所		号図
		年 月 日 R08.7

A3版 71%縮小