

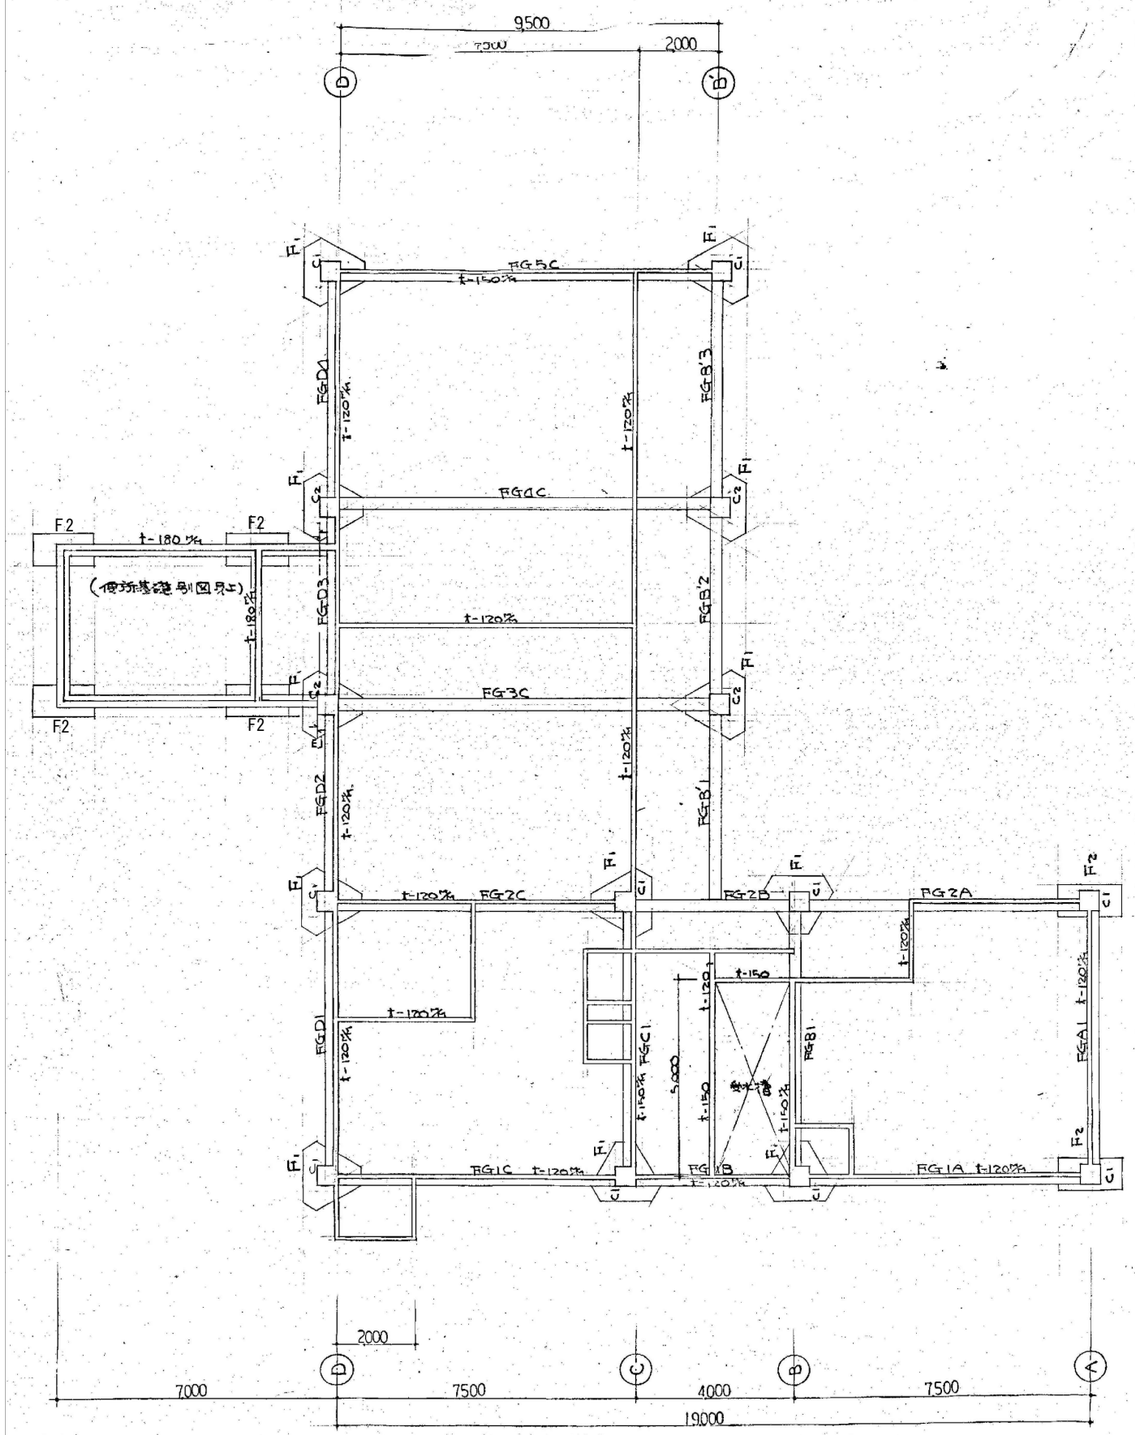


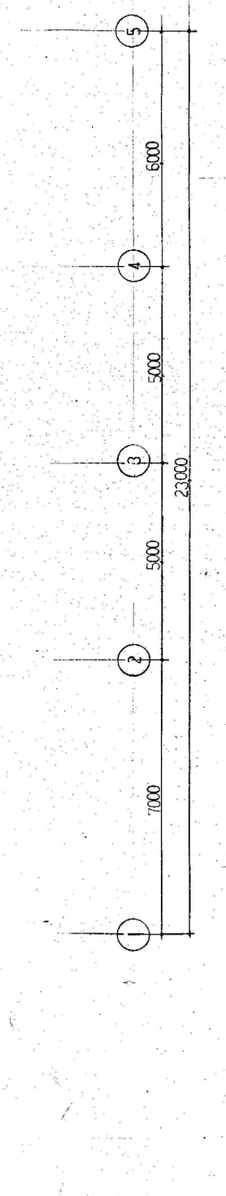

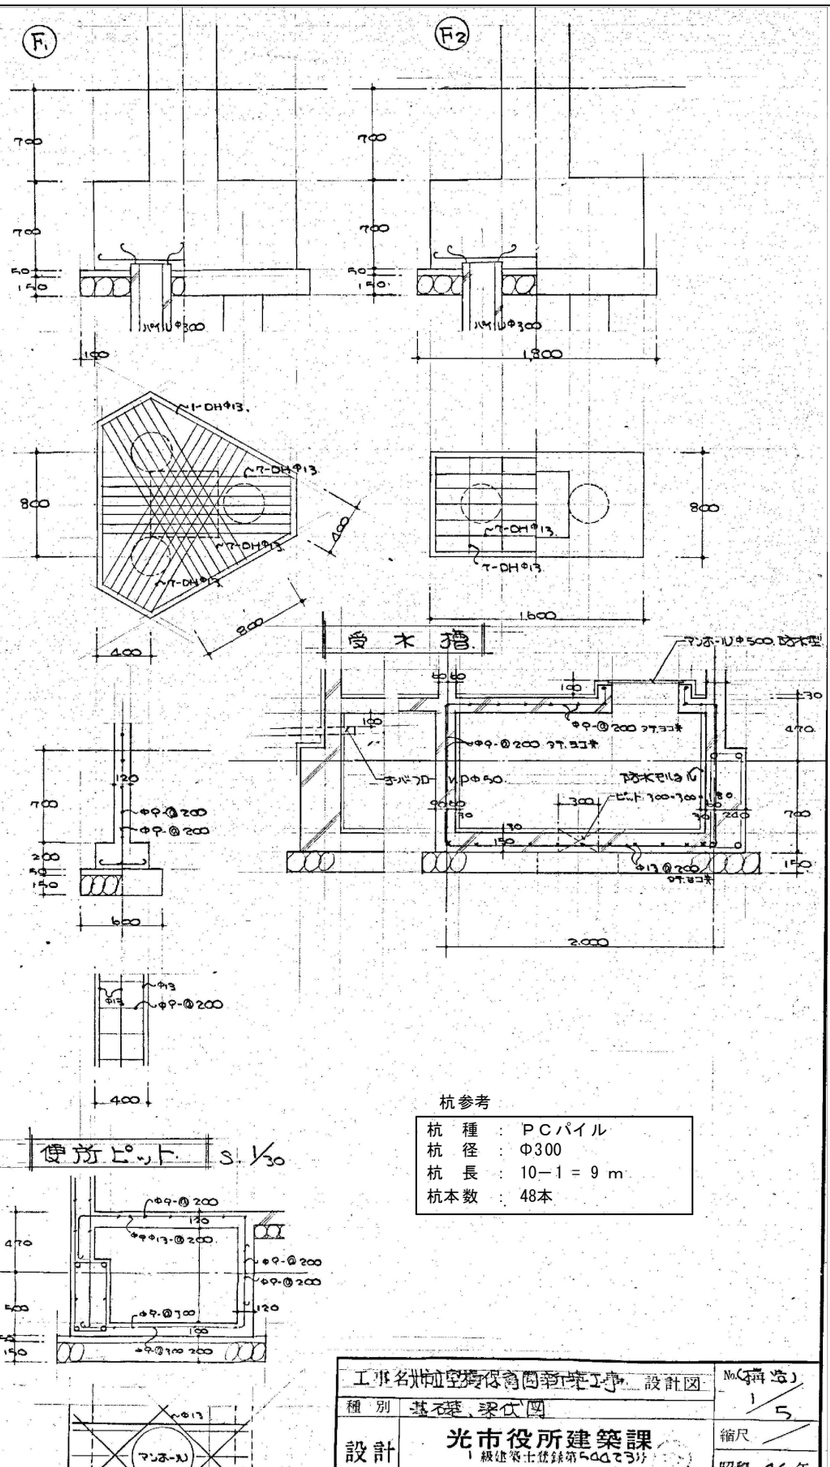


杭参考

杭　種	：	ＰＣパイル
杭　径	：	Φ300
杭　長	：	10－1 ＝ 9 m
杭本数	：	48本

工事名称	旧みたらい保育園解体工事				元図番 1/5
建	図名	基礎、梁伏図〈反転〉	縮尺	1/100	図面番号 S-01
光市役所					号図
					年月日 R08.7

A3版　71%縮小

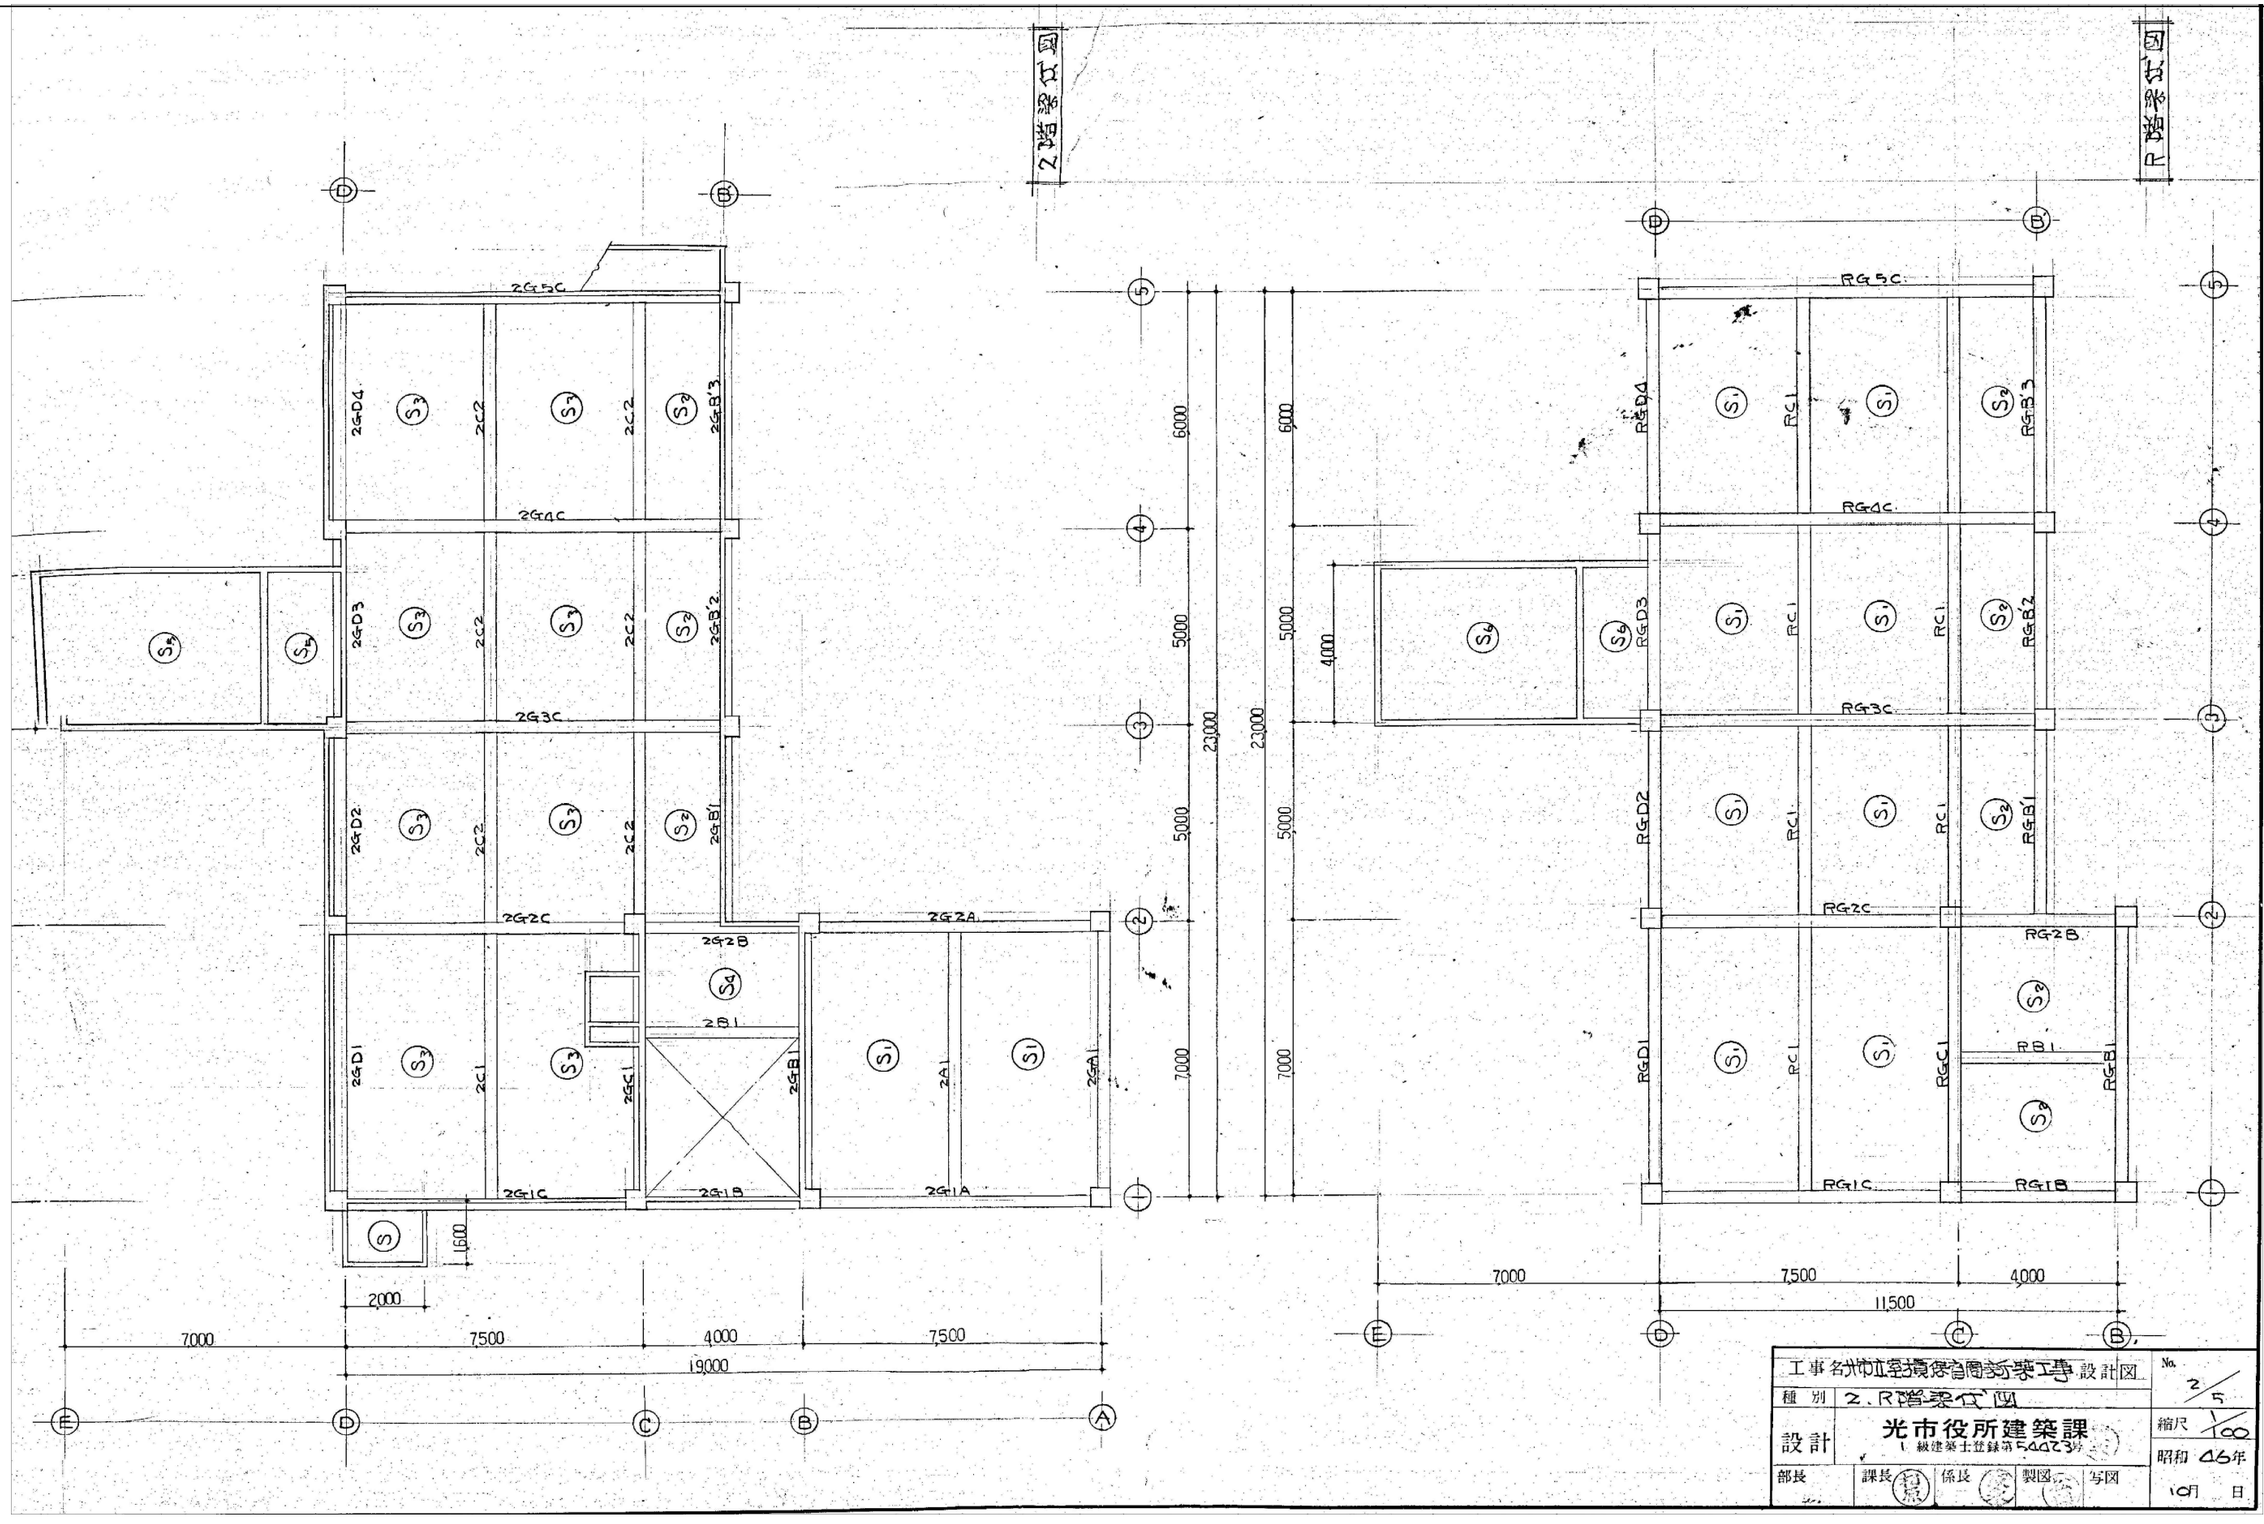

工事名称	市立室積保育園新築工事 設計図
種別	2、R階梁伏図
設計	光市役所建築課 1級建築士登録第5[illegible]3号
部長 / 課長 / 係長 / 製図 / 写図	
No.	2/5
縮尺	1/100
	昭和46年10月 日


工事名称	旧みたらい保育園解体工事		元図番 2/5
建	図名 2、R階梁伏図〈反転〉	縮尺 1/100	図面番号 S-02
	光 市 役 所		号図
			年月日 R08.7

A3版 71%縮小

㊟ 梁筋 SD-30. DH-22. 使用.

S大 2GD2~2GD4.
2GB'2~2GB'3
2G1B~2G2B
2G3C~2G4C
RG3C~RG4C
} St-φφ @150.

その他 St-φφ@200.

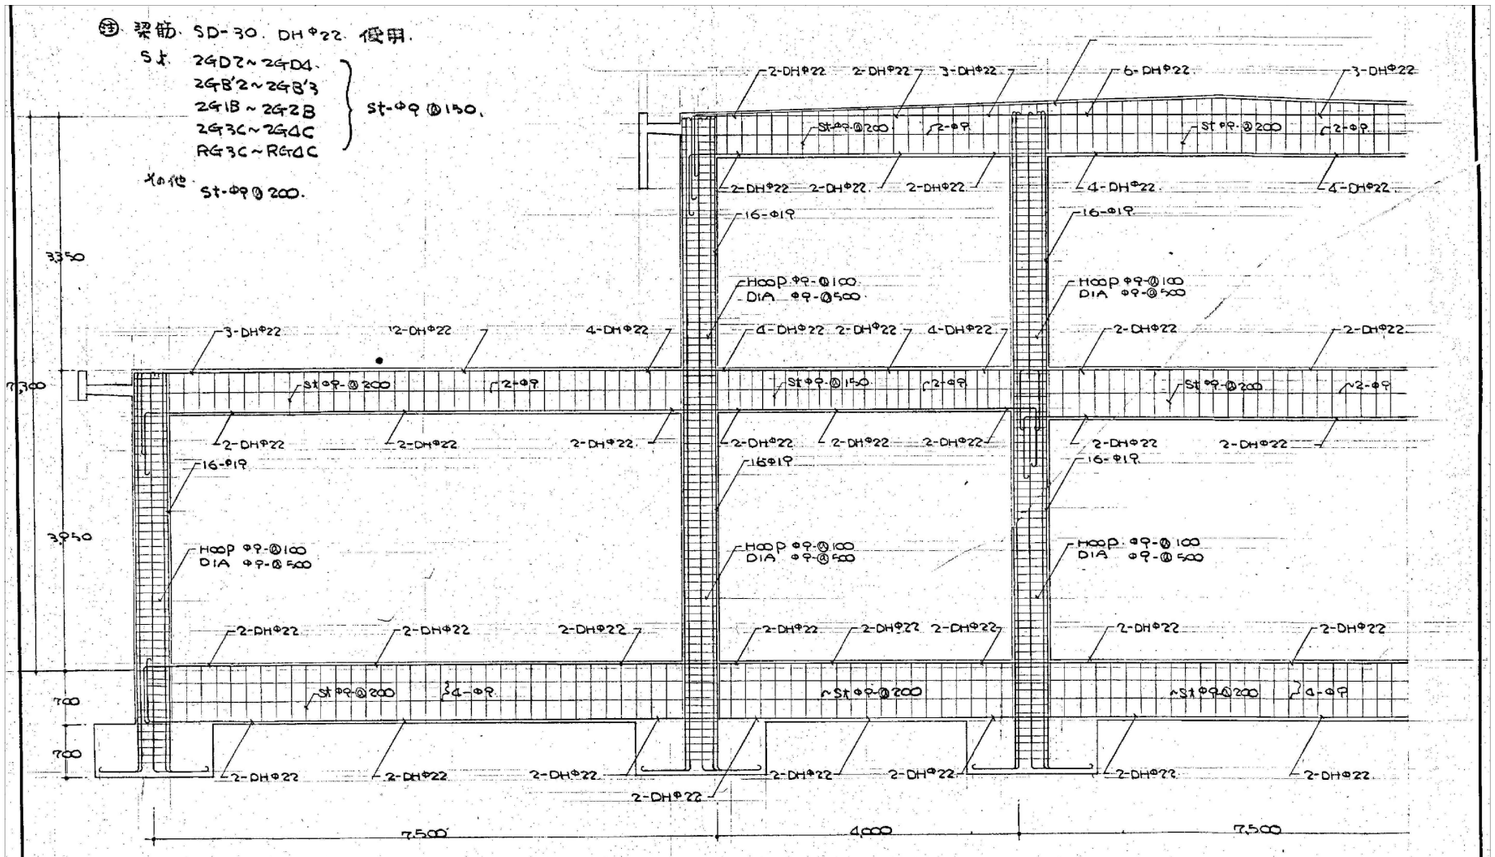

RGD1·RGD4, RGB'1~B'3, RGB1, RG1C, RG4C.	RG1B·RG2B	RG1C·RG2C.	RG3C、RG4C.	RB1. RC1.	2GD1, 2GD4, 2GB'3, 2GB2 (2GB2は2階より下側)
3-DHφ22 3-DHφ22 3-DHφ22	2-DHφ22 外端 2-DHφ22 中央 3-DHφ22 内端	6-DHφ22 内端 3-DHφ22 中央 3-DHφ22 外端	6-DHφ22 3-DHφ22 6-DHφ22	3-DHφ22 2-DHφ22 3-DHφ22	4-DHφ22 外端 2-DHφ22 中央 4-DHφ22 内端
2-φφ 2-φφ 2-φφ	2-φφ 2-φφ 2-φφ	2-φφ 2-φφ 2-φφ	2-φφ 2-φφ 2-φφ	2-φφ 2-φφ 2-φφ	2-φφ 2-φφ 2-φφ
3-DHφ22 3-DHφ22 3-DHφ22	2-DHφ22 2-DHφ22 2-DHφ22	4-DHφ22 4-DHφ22 2-DHφ22	3-DHφ22 5-DHφ22 3-DHφ22	2-DHφ22 3-DHφ22 2-DHφ22	3-DHφ22 2-DHφ22 2-DHφ22
St-φφ-@200	St-φφ-@200	St-φφ-@200	St-φφ-@150	St-φφ-@200	St-φφ-@150, 200

2GD2, 2GD3, 2GB, 2G2B	~~2GB'1~~	2GB'1	2GA1	2GB1, 2GC1	2G1A, 2G2A
4-DHφ22 2-DHφ22 4-DHφ22		2-DHφ22 外端 2-DHφ22 中央 3-DHφ22 内端(1通り開)	3-DHφ22 2-DHφ22 3-DHφ22	3-DHφ22 2-DHφ22 3-DHφ22	3-DHφ22 外端 2-DHφ22 中央 4-DHφ22 内端
2-φφ 2-φφ 2-φφ		2-φφ 2-φφ 2-φφ	2-φφ 2-φφ 2-φφ	2-φφ 2-φφ 2-φφ	2-φφ 2-φφ 2-φφ
2-DHφ22 2-DHφ22 2-DHφ22		2-DHφ22 2-DHφ22 3-DHφ22	2-DHφ22 2-DHφ22 2-DHφ22	3-DHφ22 2-DHφ22 3-DHφ22	2-DHφ22 2-DHφ22 2-DHφ22
St-φφ-@150		St-φφ-@200	St-φφ-@200	St-φφ-@200	St-φφ-@200

2G1C, 2G2C.	2G3C, 2G4C.	2G5C	2C1	2A1. 2B1. 2C2
2-DHφ22 内端 2-DHφ22 中央 3-DHφ22 外端	6-DHφ22 3-DHφ22 6-DHφ22	3-DHφ22 3-DHφ22 3-DHφ22	4-DHφ22 2-DHφ22 7-DHφ22 (2通り通り)	4-DHφ22 2-DHφ22 4-DHφ22
2-φφ 2-φφ 2-φφ	4-φφ 4-φφ 4-φφ	2-φφ 2-φφ 2-φφ	2-φφ 2-φφ 2-φφ	2-φφ 2-φφ 2-φφ
2-DHφ22 2-DHφ22 3-DHφ22	3-DHφ22 6-DHφ22 3-DHφ22	3-DHφ22 3-DHφ22 3-DHφ22	3-DHφ22 3-DHφ22 3-DHφ22	3-DHφ22 3-DHφ22 3-DHφ22
St-φφ-@150	St-φφ-@150	St-φφ-@200	St-φφ-@200	St-φφ-@200

FGD1, FGD4, FGB'3, FGB1 (FGB1は2階より下側)	FGD2, FGD3, FGB2, FG1C, FG2C, FG1B, FG2B, FG1A, FG2A	FGA1	FG3C, FG4C, FG5C, FGB1, FGC1	C1	C2
3-DHφ22 外端 2-DHφ22 中央 3-DHφ22 内端	2-DHφ22 2-DHφ22	3-DHφ22 外端 2-DHφ22 中央	3-DHφ22 外端 2-DHφ22 中央	16-φ19 Hoop φφ-@100 DIA φφ-@500 (ソナギ筋共)	18-φ22 Hoop φφ-@100 DIA φφ-@500 (ソナギ筋共)
4-φφ 4-φφ 4-φφ	4-φφ 4-φφ	4-φφ 4-φφ	4-φφ 4-φφ		
3-DHφ22 2-DHφ22 2-DHφ22	2-DHφ22 2-DHφ22	3-DHφ22 2-DHφ22	3-DHφ22 2-DHφ22		
St-φφ-@200	St-φφ-@200	St-φφ-@200	St-φφ-@200		

工事名称 旧みたらい保育園解体工事

図名 ラーメン図、配筋リスト　縮尺 —

光市役所　図面番号 S-03

年月日 R0.8.7

A3版 77%縮小

工事名称	光市役所建築課
種別	ラーメン図 設計数量リスト
設計	構造設計一級建築士 [redacted]
課長	
係長	
製図	
写図	
縮尺	
昭和 46 年 10 月 日	
No.	3/5

S2

S3


S4

屋内階段配筋図 S. 1/30


工事名	光市立室積保育園改築工事設計図
種別	各部配筋図
設計	光市役所建築課 1級建築士登録第54423号
部長	課長 係長 製図 写図
No.	4/5
縮尺	
昭和	46年 10月 日

工事名称	旧みたらい保育園解体工事	元図番 4/5
建	図名 雑配筋図-1 縮尺 —	図面番号 S-04 号図
	光 市 役 所	
		年月日 R08.7

A3版 71%縮小

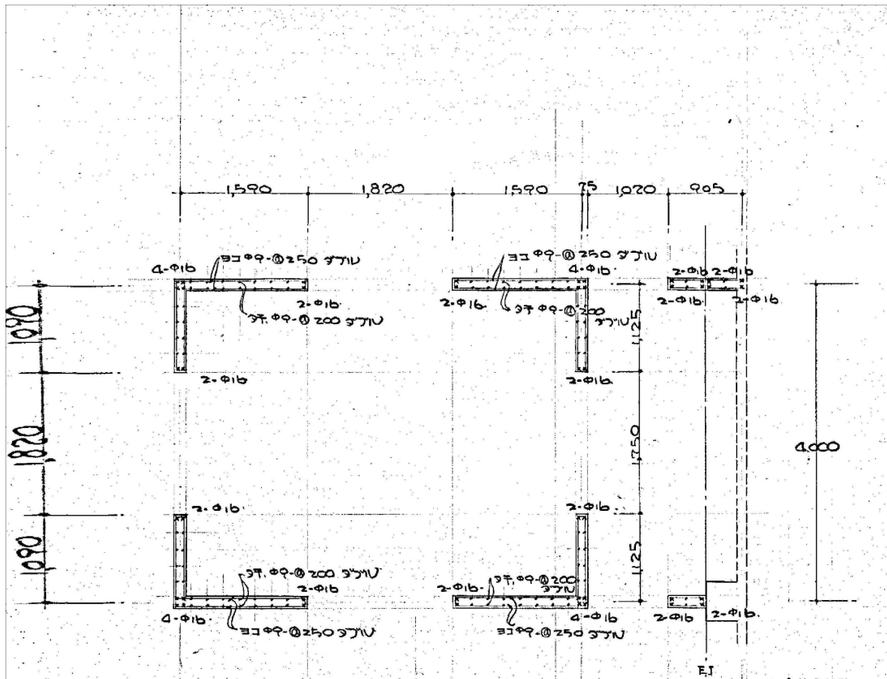


2階壁配筋図 S. 1/50

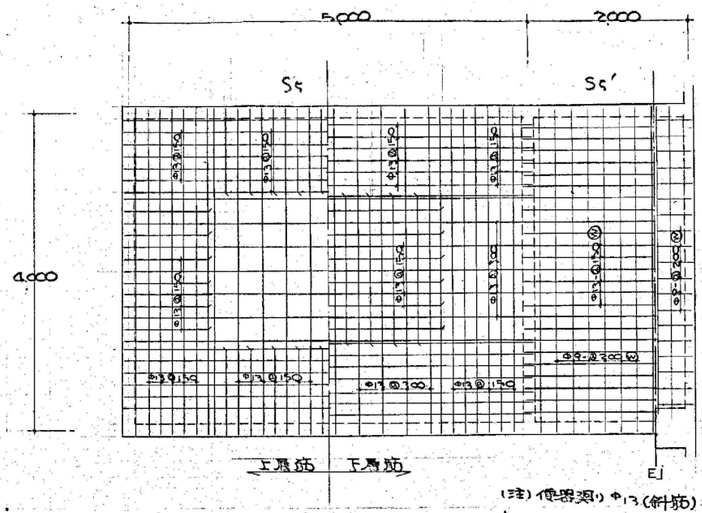


(注) 便器廻り Φ13 (斜筋)


2階スラブ配筋図 S. 1/50

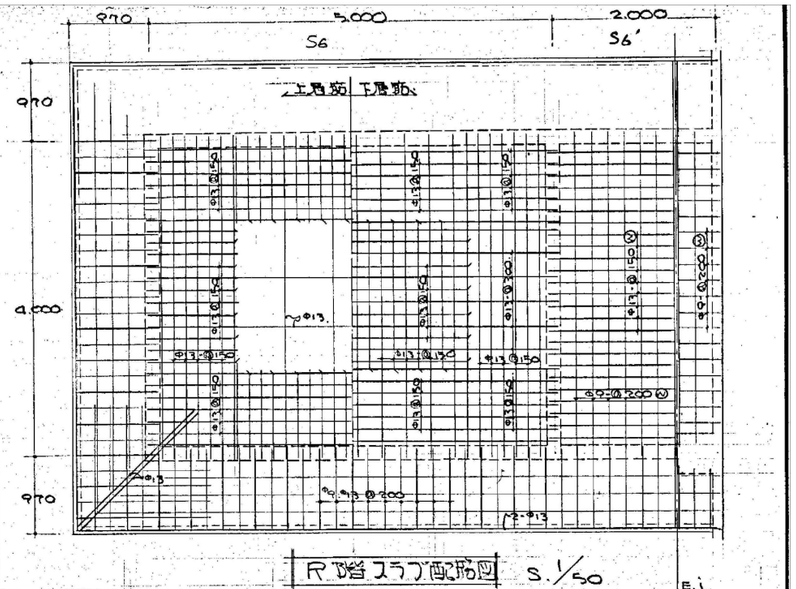


R階スラブ配筋図 S. 1/50

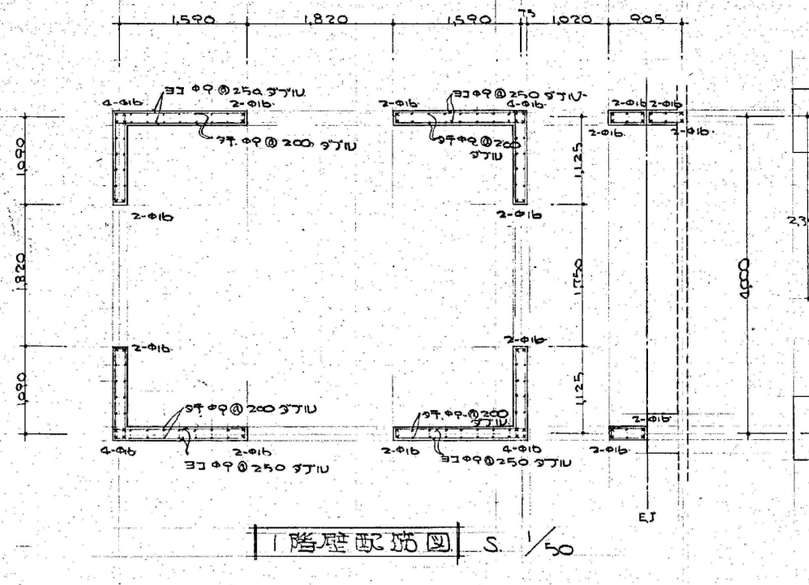


1階壁配筋図 S. 1/50

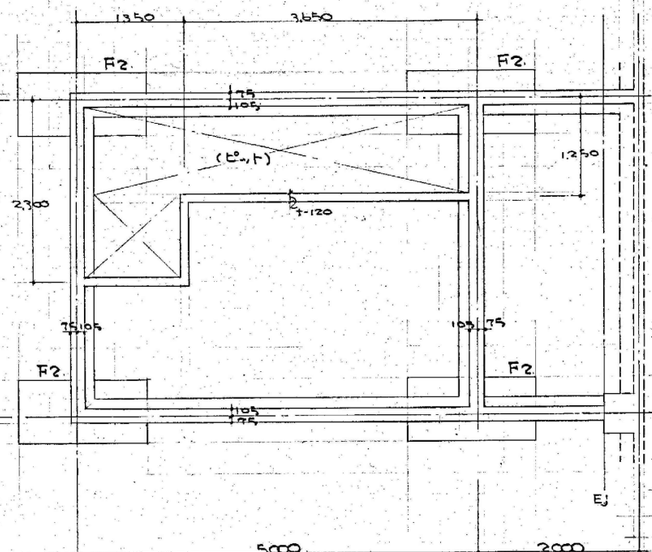

基礎伏図 S. 1/50

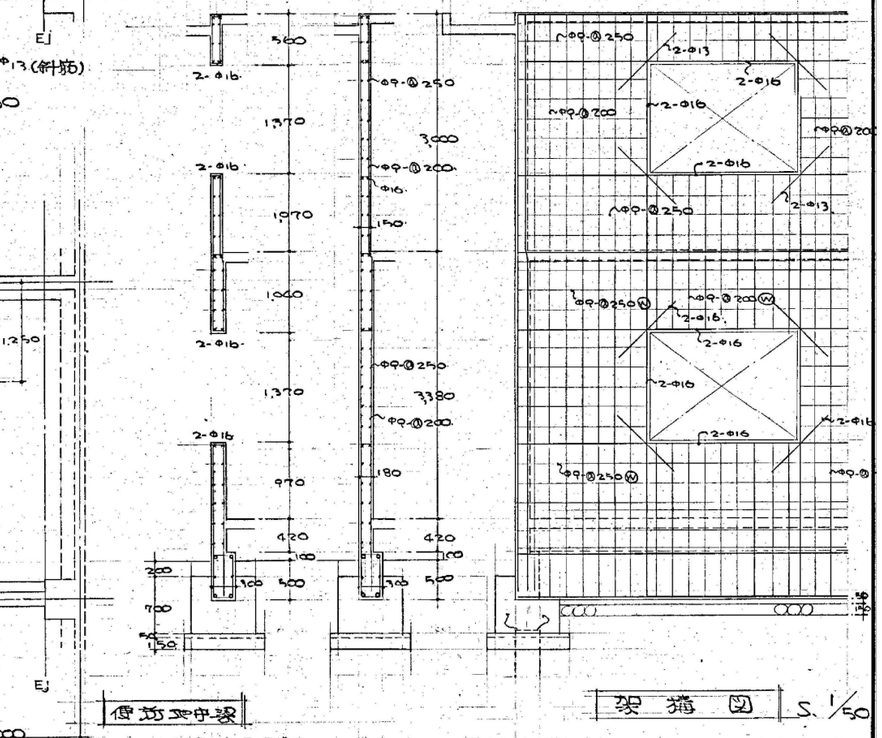

架構図 S. 1/50

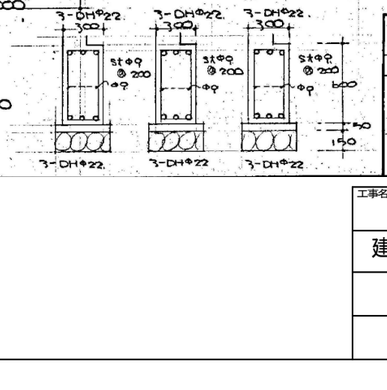

梁断面図

工事名	市立室積保育園新築工事 設計図	No.	5/5
種別	便所廻り スラブ配筋図	縮尺	1/50
設計	光市役所建築課 1級建築士登録第5***3号	昭和	46年
部長	課長 係長 製図 写図		10月 日

工事名称	旧みたらい保育園解体工事		元図番 5/5
建	図名 雑配筋図-2	縮尺 —	図面番号 S-05
	光 市 役 所		号図
			年月日 R08.7

A3版 71%縮小