北市立室積保育園新築工事電気設備工事仕様書

工事場所
工事期限　自　昭和　年　月　日
　　至　　年　月　日

A 一般事項

1. 本工事は電気設備技術基準、電力会社供給規程、本仕様書及び設計図面により完全に施工すること。
2. 電力会社への一切の手続きは請負人が代行すること。
3. 工事施工期間中は工事代理人として担当の資有主事補のある技術者の現場に常駐させること。但し係員の許可を得た場合はこの限りではない。
4. 本工事は原則として下請負は許さない。
5. 設計図面指示の器具器材の位置は相互的関係を示すもので正確な位置は係員の指示によって定める。
6. 本工事施工にあたり工事途中で設計変更の必要が生じたり時は図面ならびに標書に明記せるものに限り請負後提出せる見積明細書の単価を基礎にして変更書を作成する事前に於て指示するものとする。
7. 工事施工に使い残資材は指示した場合を除かれば係員は通常撤去回収の処理をなすものとする。
8. 保証期間は竣工の日より向う二年間とし材料機器ならびに工事の不良に基づく事故を生じた場合は請負人は自費をもって完全なる修理又は交換をすること。
9. 竣工検査は工事終了後又は全部の一部完成後請負人の試験検査をうけるものとする。
10. 機械器具の各種試験成績表を速やかに提出すること。
11. 承認図、照明器具、配線図等については係員に承認図を提出して承認を受ける事。
12. 竣工図は建築工事の設備工事との取合いを完全表現し竣工図の提出して承認を受ける事。
13. 竣工図の綴じ冊数は工事完成時には竣工図1.3部工程引渡時は竣工図1.3部とし係員の指定に依り複製トレパンとして3部提出する事

B 工事概要

1. 電灯コンセント設備
   図面記載の配管配線の器具類、分電盤、照明器具等の取付一切を施行する。

2. 動力設備
   図面記載の動力機器への配管配線、電動機の取付一式を施行し運転可能とすること。

3. 管制設備
   図面記載の配管設備のみ施行する。(呼鈴線の張替えは本工事)

4. 放送設備
   図面記載の配管配線の機器の取付調整迄とする

5. インターフォン設備　図面記載の配管配線の機器の取付調整迄とする。

6. テレビ共聴設備
   図面記載の配管配線の機器の取付調整迄とする。

7. 自動火災報知設備
   図面記載の配管配線の機器の取付調整迄とし消防署の検査合格に完了とする。

C 主要機器の製作指定


1	分電盤	右記製品住友日立1社
2	配管管	松下電工 明ダク
3	配線器具	松下日立東芝
4	照明器具	三菱日立東芝松下
5	放送機器	松下東芝ビクターコロンビア
6	テレビ共聴機器	松下三菱八木東芝
7	合成盤	富士興産日成日綜
8	火災報知機器	日タン能美新宇宙
9	インターフォン	松下東芝日本インフォレ

D 其の他

係員の指示による。

工事名	永市立室積保育園新築工事設計図				縮尺 1/9
種別	設備仕様書				縮尺
設計	光市役所建築課				昭和 40年 10月 日
部長	課長	係長	製図	写図	


Fみたらい保育園新作一事　1/9
建　電気仕様書　一
光　山　役　所

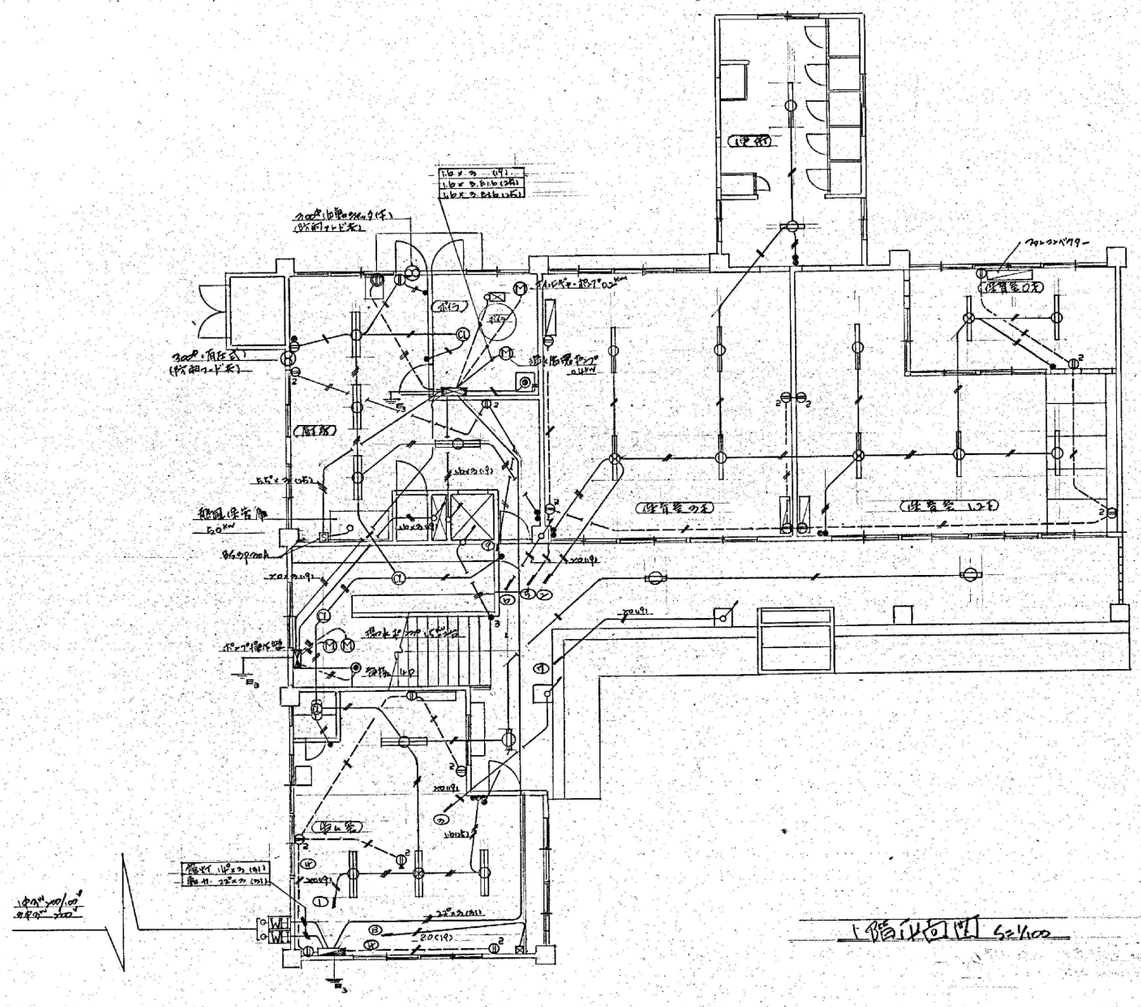

工事名	光市立東こども保育園新築工事	設計図			No.	2/9
種別	電気1階平面図				縮尺	1/100
設計	光市役所建築課 1級建築士登録第 [illegible] 号				昭和	06年
部長	課長	係長	製図	写図	10月	日

工事名称	旧みたらい保育園解体工事		元図番 2/9
建	図名 電気1階平面図〈反転〉	縮尺 1/100	図面番号 E-02
	光 市 役 所		号図
			年月日 R08.7

A3版 71%縮小

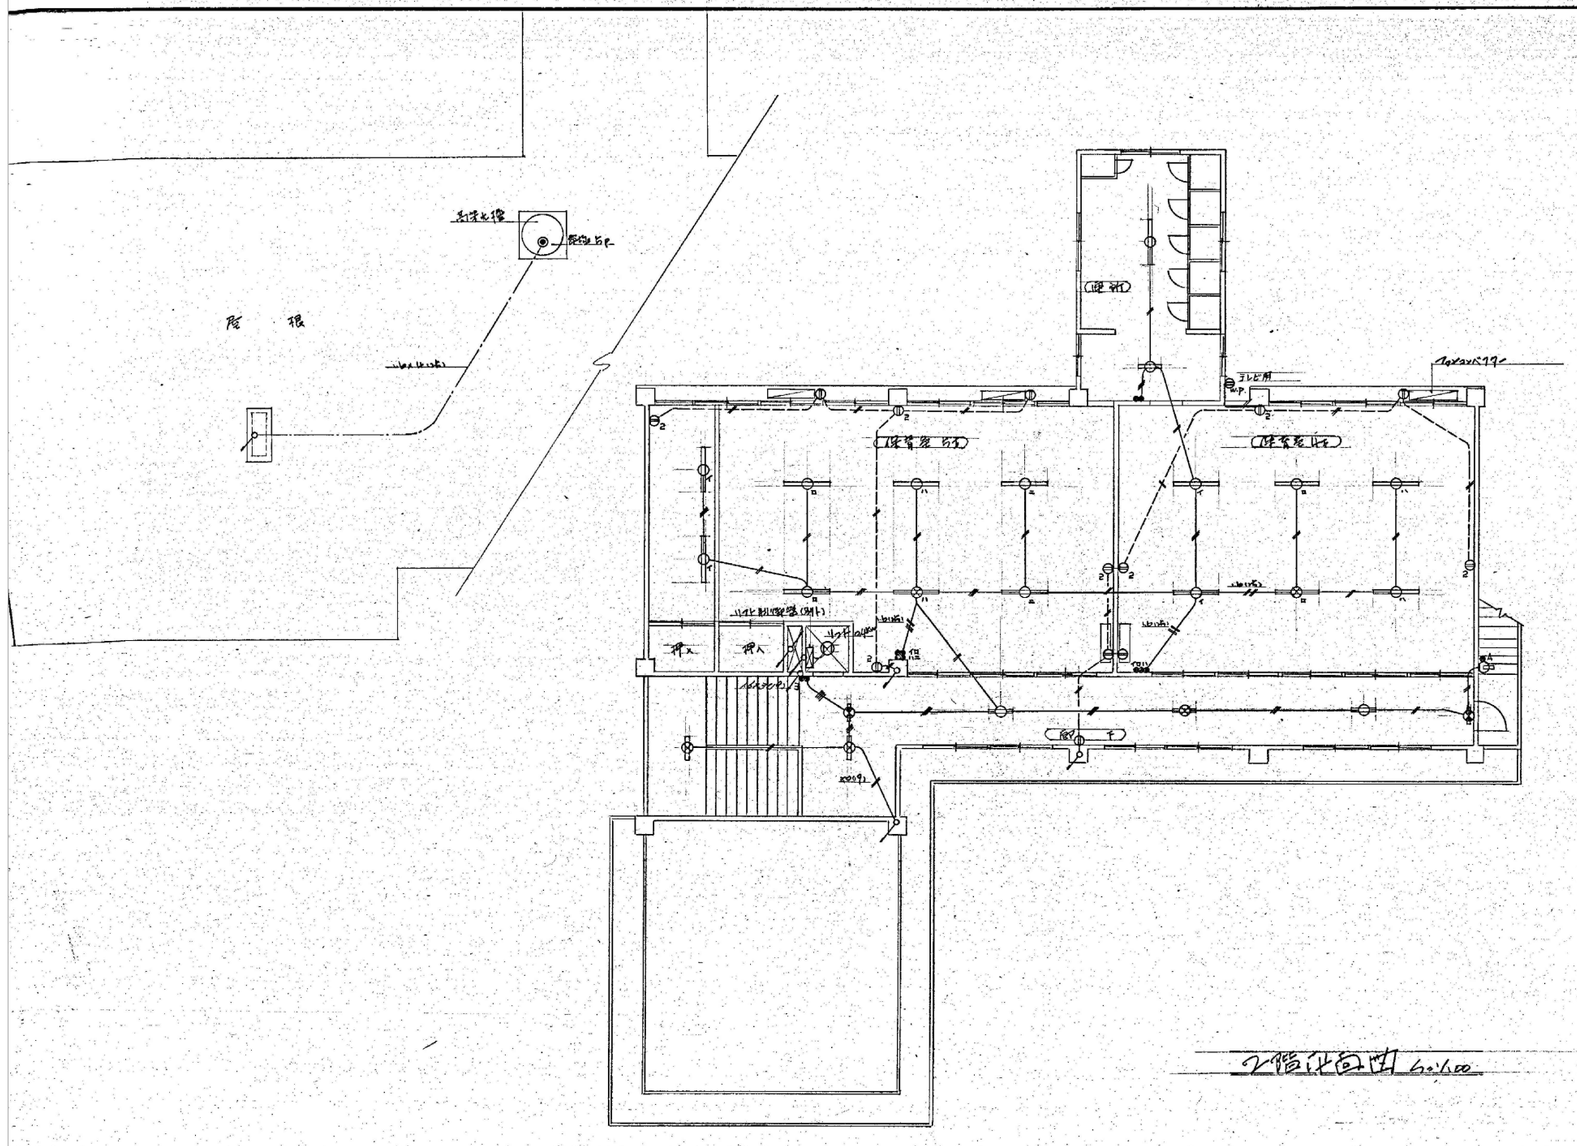

工事名	旧みたらい保育園新築工事 設計図	No.	3/9
種別	電気2階平面図	縮尺	1/100
設計	光市役所建築課 一級建築士登録第○○○○号	昭和	46年
部長	課長	係長	製図	写図	10月 日

工事名称	旧みたらい保育園解体工事	元図番	3/9
建	図名 電気2階平面図〈反転〉 縮尺 1/100	図面番号	E-03
	光　市　役　所	号図	
		年 月 日	R08.7

A3版　71%縮小



FL40W-2
事務室～計3灯
FL40W-2（非常電源内蔵型）
事務室～計1灯




FL40W-1
保育室 便所～計21灯
FL40W-1（非常電源内蔵型）
保育室～計5灯



FL40W-2
厨房～計4灯



FL20W-1
便所(洋式)1,2階下～計7灯
FL20W-1（非常電源内蔵型）
2階下 階段～計2灯

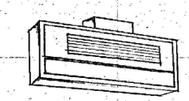


FL10W-1（非常電源内蔵型）
2階下 保母～計1灯
廊下～計1灯




FL40W
多目的室～計1灯




FL40W-1
屋外階段～計1灯
（防水型）

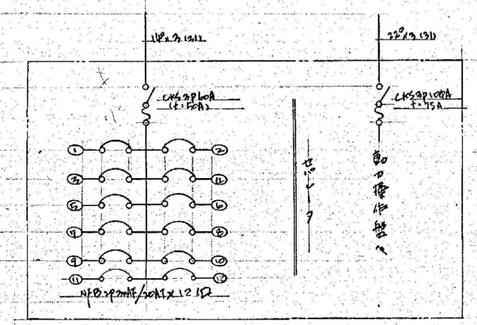

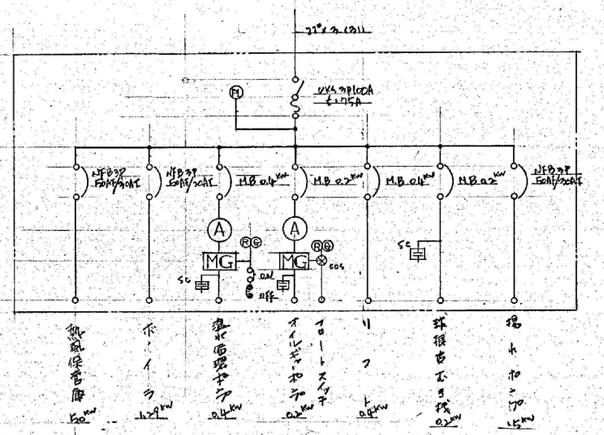

動力制御盤
（埋込型）

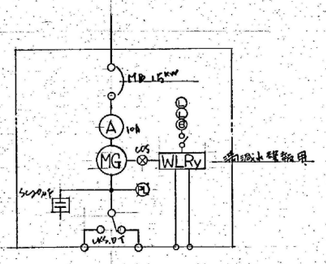

受水槽ポンプ

ポンプ操作盤


動力盤
（露出型）

照明器具盤系統図

工事名	光市立東荘保育園新築工事設計図				No. 4/9
種別	分電盤 動力盤 および 操作盤 照明器具				
設計	光市役所建築課 一級建築士登録第5AA123号				縮尺
部長	課長	係長	製図	写図	昭和 46年 10月 日

工事名称	旧みたらい保育園解体工事		元図番 4/9
建	図名 照明器具 盤系統図	縮尺 1/100	図面番号 E-04
	光 市 役 所		号図
			年 月 日 R08.7

A3版 71%縮小

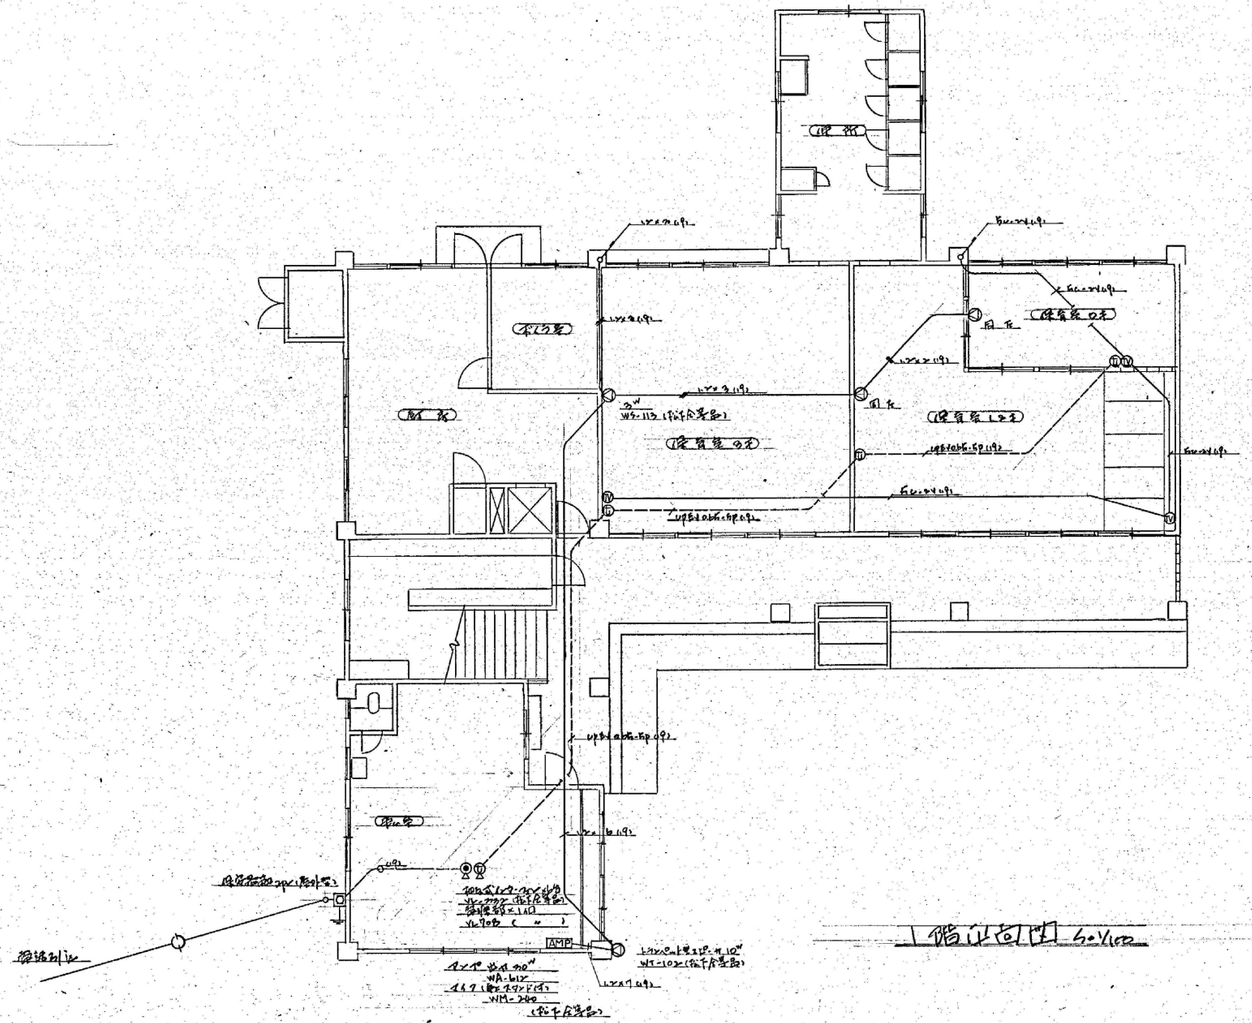

工事名	光市立東こども保育園新築工事 設計図				No. 5/9
種別	テレビ・インターホン 他設備図（1階）				縮尺 1/100
設計	光市役所建築課 一級建築士登録第 [illegible] 号				昭和 46年
部長	課長	係長	製図	写図	10月 日

工事名称	旧みたらい保育園解体工事		元図番 5/9
建	図名 弱電1階平面図〈反転〉	縮尺 1/100	図面番号 E-05
	光 市 役 所		号図
			年 月 日 R08.7

A3版 71%縮小