
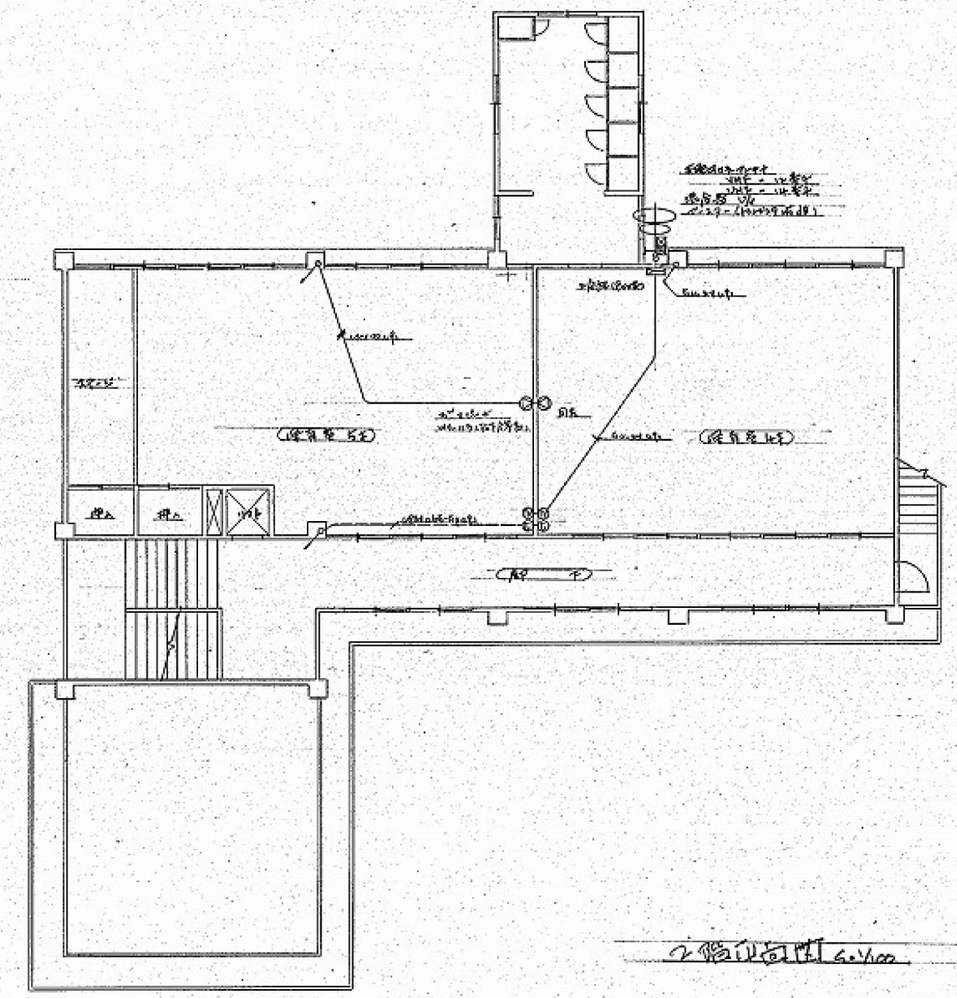


2階伝高閉 6.100

| | | | |
|---|---|---|---|
| 工事名 光市立東荘保育園新築工事設計図 | | | No. 6/9 |
| 種別 | 弱電インターホン配線図(2階) | | 縮尺 1/100 |
| 設計 | 光市役所建築課 一級建築士登録第○○○○号 | | 昭和 46年 10月 日 |
| 部長 | 課長 | 係長 | 製図 写図 |

| | | | |
|---|---|---|---|
| 工事名称 | 旧みたらい保育園解体工事 | | 元図番 6/9 |
| 建 | 図名 弱電2階平面図〈反転〉 | 縮尺 1/100 | 図面番号 E-06 号図 |
| | 光 市 役 所 | | 年 月 日 R08.7 |

A3版 71%縮小

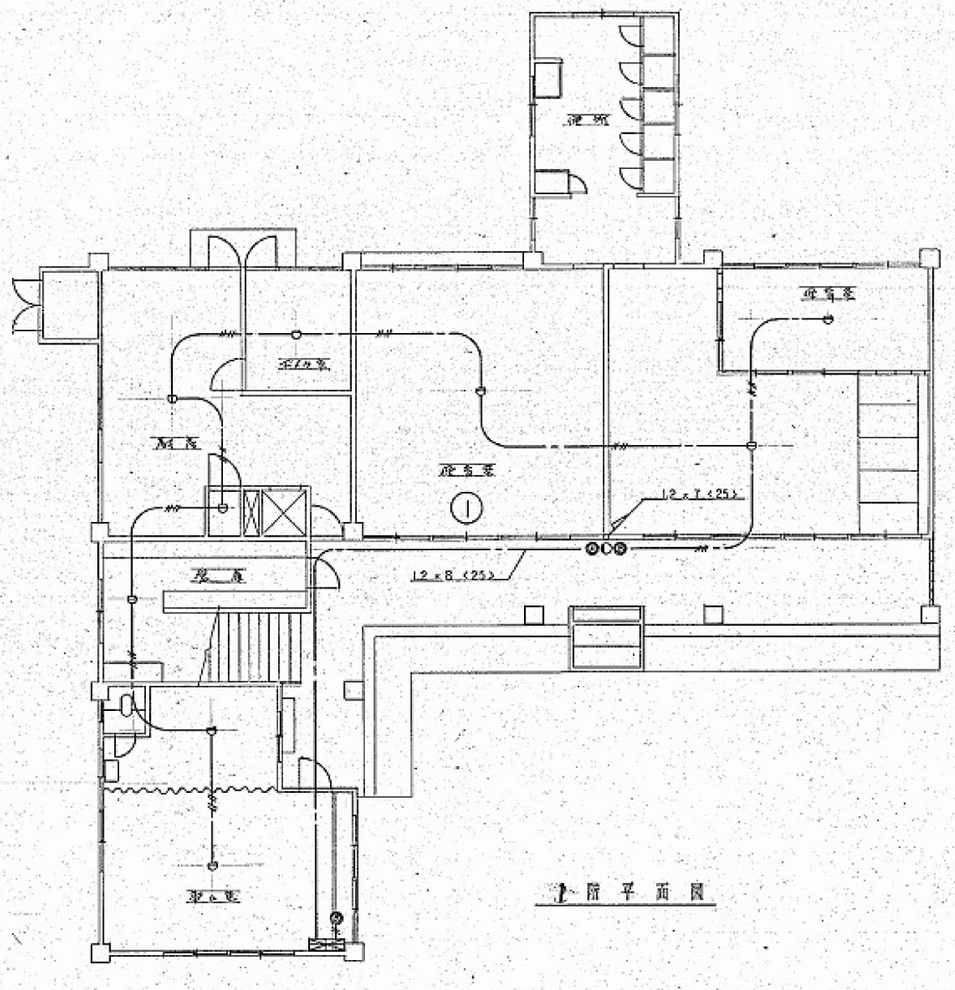



1階平面図

| 工事名 | 光市立東光保育園新築工事設計図 | No. 7/9 |
|---|---|---|
| 種別 | 文字無しの設備図（一般） | |
| 設計 | 光市役所建築課 1級建築士登録第[illegible]号 | 縮尺 1/100 |
| 部長 | 課長 係長 製図 写図 | 昭和 06年 10月 日 |

| | | | |
|---|---|---|---|
| 工事名称 | 旧みたらい保育園解体工事 | | 元図番 7/9 |
| 建 | 図名 火報1階平面図〈反転〉 | 縮尺 1/100 | 図面番号 E-07 |
| 光市役所 | | | 号図 |
| | | | 年月日 R08.7 |

A3版 71%縮小

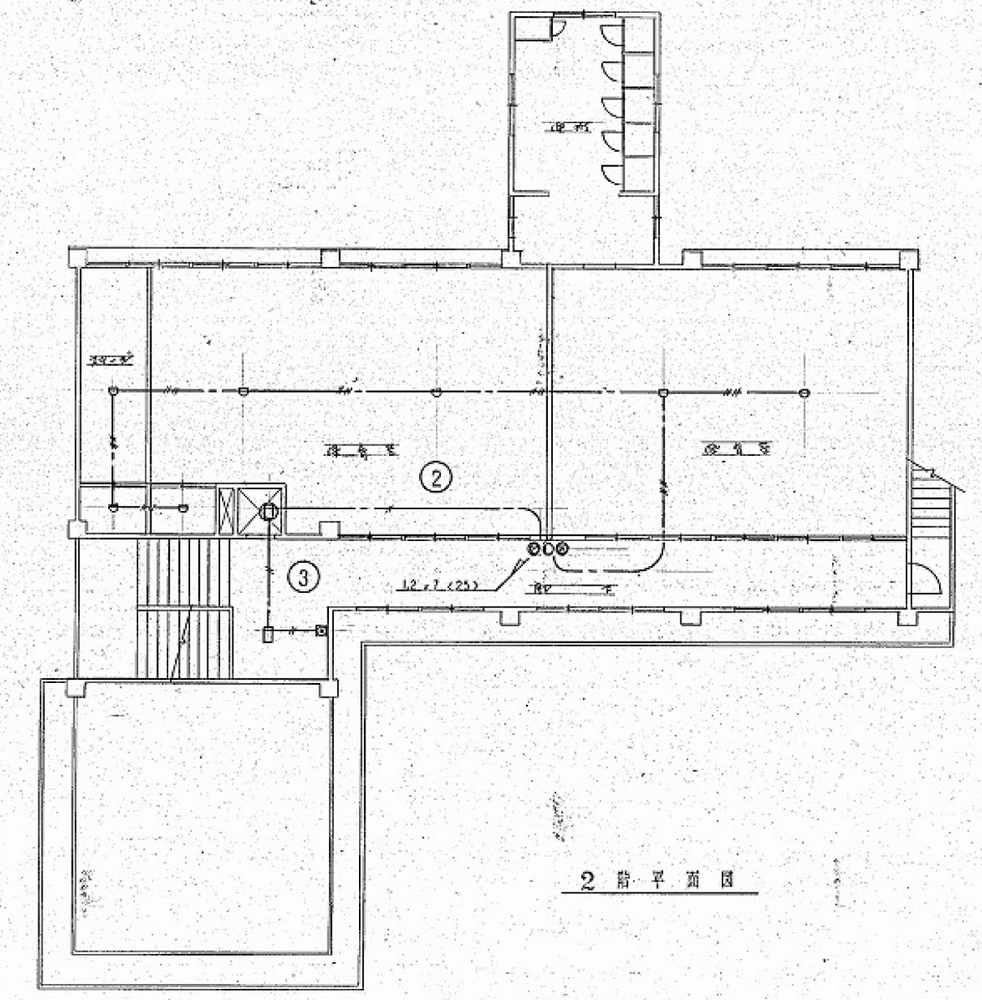



2階平面図

| | | | | | |
|---|---|---|---|---|---|
| 工事名 | 光市立東江名保育園解体工事設計図 | | | | No. 8/9 |
| 種別 | 火災報知設備図（1階） | | | | 縮尺 1/100 |
| 設計 | 光市役所建築課<br>1級建築士登録第6○○○号 | | | | 昭和 46年<br>10月 日 |
| 部長 | 課長 | 係長 | 製図 | 勾図 | |

| | | | |
|---|---|---|---|
| 工事名称 | 旧みたらい保育園解体工事 | | 元図番 8/9 |
| 建 | 図名 火報2階平面図〈反転〉 | 縮尺 1/100 | 図面番号 E-08 |
| | 光　市　役　所 | | 号図 |
| | | | 年 月 日 R08.7 |

A3版　71%縮小

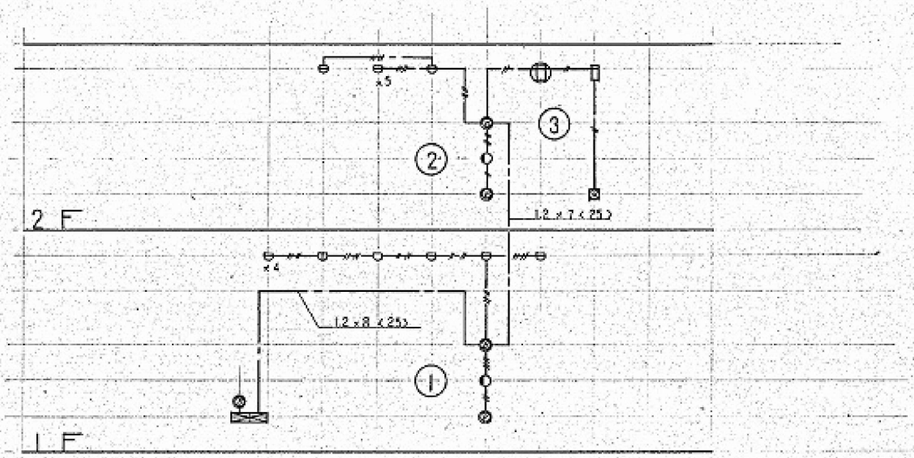


系　統　図

| 記号 | 名　称 | 摘　要 |
|---|---|---|
| | 受信機 | P型2級3回線 |
| P | 発信機 | P型2級 埋込型 |
| ○ | 表示灯 | 35V 5W |
| B | 警鐘 | DC 24V 150 m/m |
| ▭ | 煙感知器(光電式スポット型2種) | |
| ▭ | 煙感知器(スポット型2種) | |
| ⊕ | 差動式スポット型 | 防水型 |
| □ | イオン化式煙感知器 | |
| ⊡ | 差動式スポット型 | 蓄積型付 |
| ▣ | 試験用押釦 | |
| ——— | 配管配線 | |
| ⊘ | 天井下地より露出 | |
| ⊖ | 埋込型 | ノーヒューズ |

凡　例

| 工事名 | 旧みたらい保育園解体工事設計図 | No. 9/9 |
|---|---|---|
| 種別 | 火災報知設備 | |
| 設計 | 光市役所建築課 一級建築士登録第5003号 | 縮尺 |
| | | 昭和 00年 10月 日 |
| 部長 | 課長 | 係長 製図 写図 |

| | | |
|---|---|---|
| 工事名称 | 旧みたらい保育園解体工事 | 元図番 9/9 |
| 建 | 図名 火報系統図 縮尺 — | 図面番号 E-09 号図 |
| 光市役所 | | 年月日 R08.7 |

A3版　71%縮小