
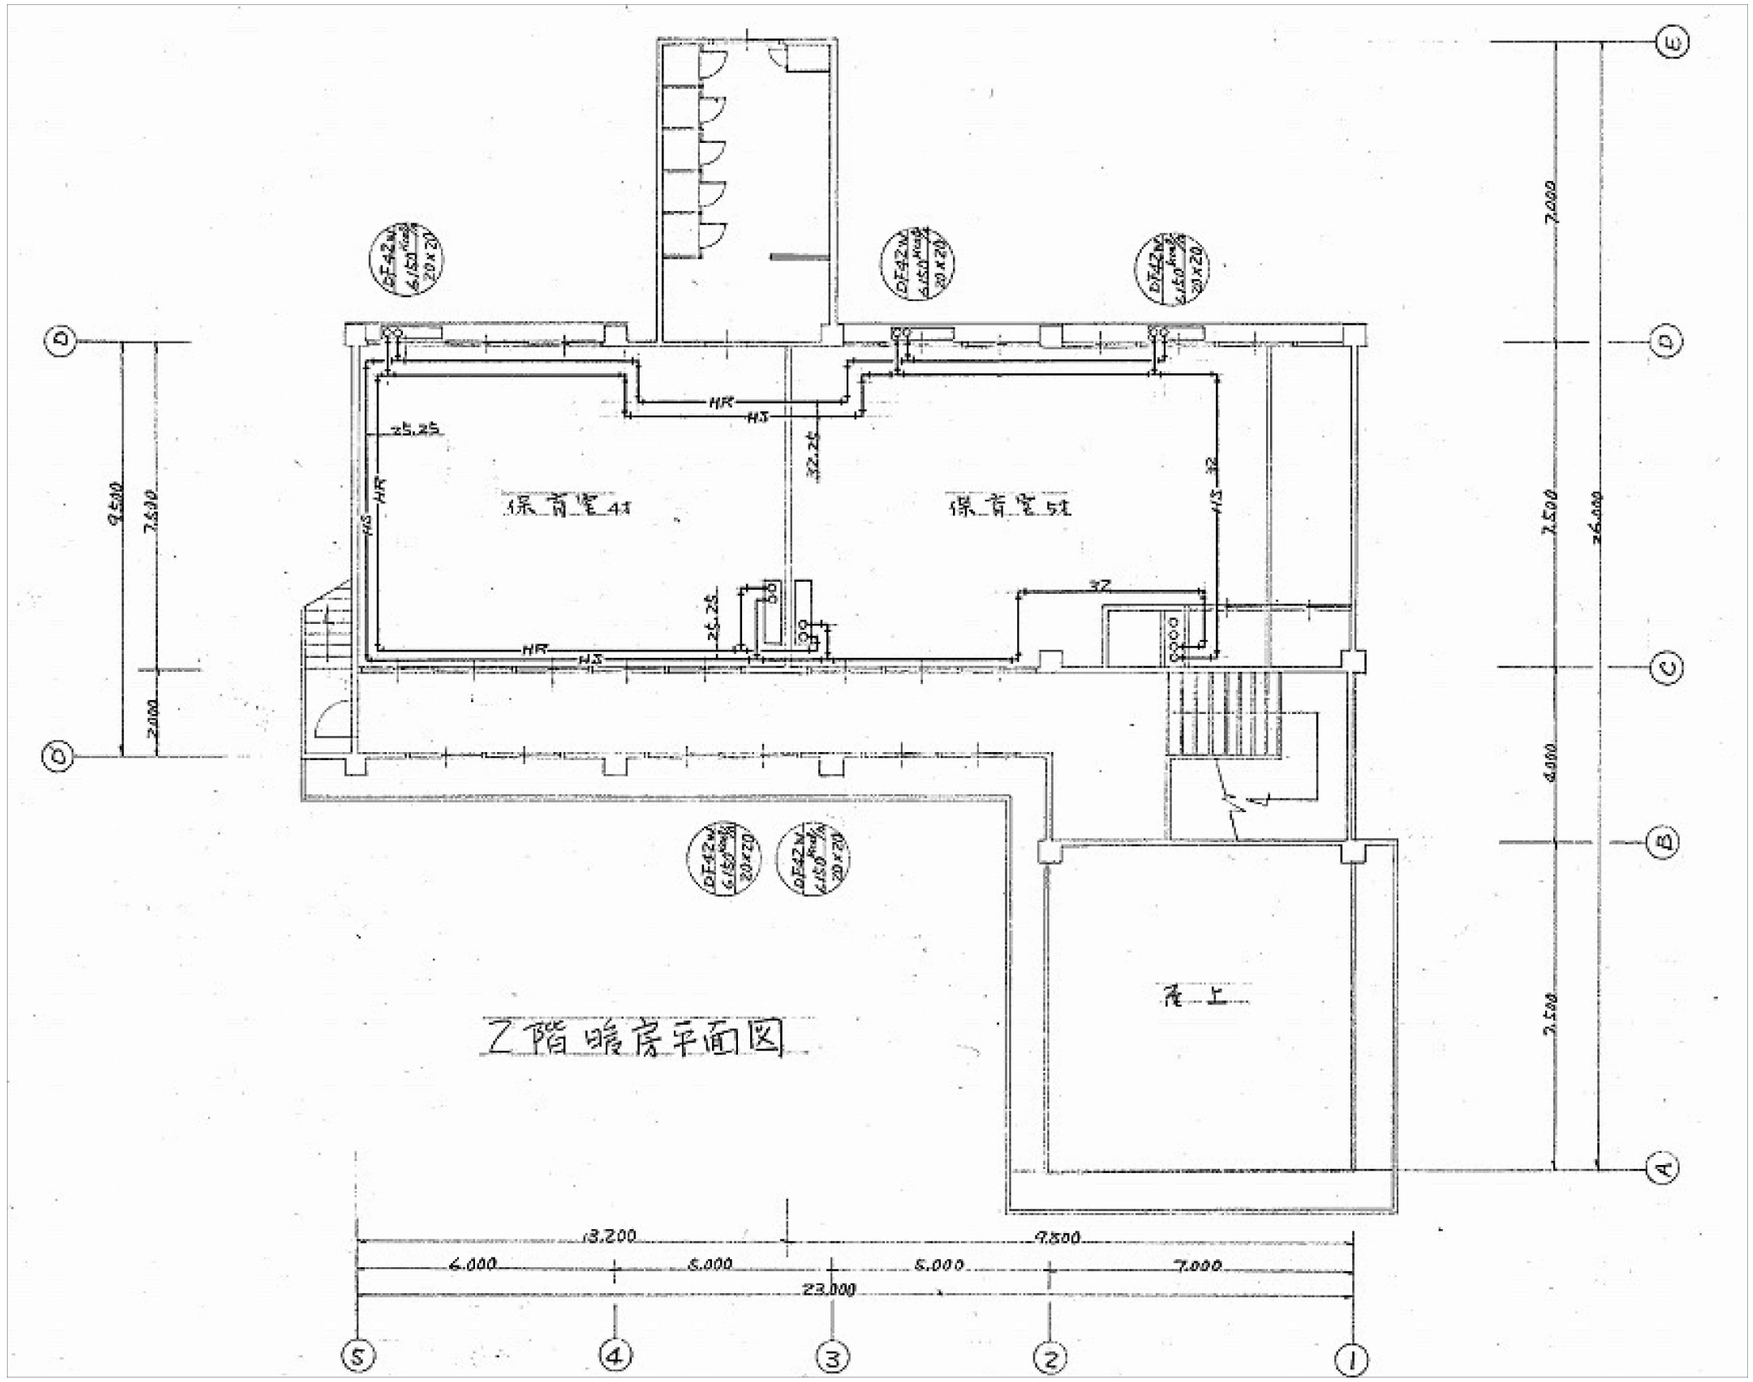



工事名称	旧みたらい保育園解体工事		元図番 6/12
建	図名 暖房２階平面図	縮尺 1/30	図面番号 M-06
	光　市　役　所		号図
			年 月 日 R08.7

A3版　71%縮小

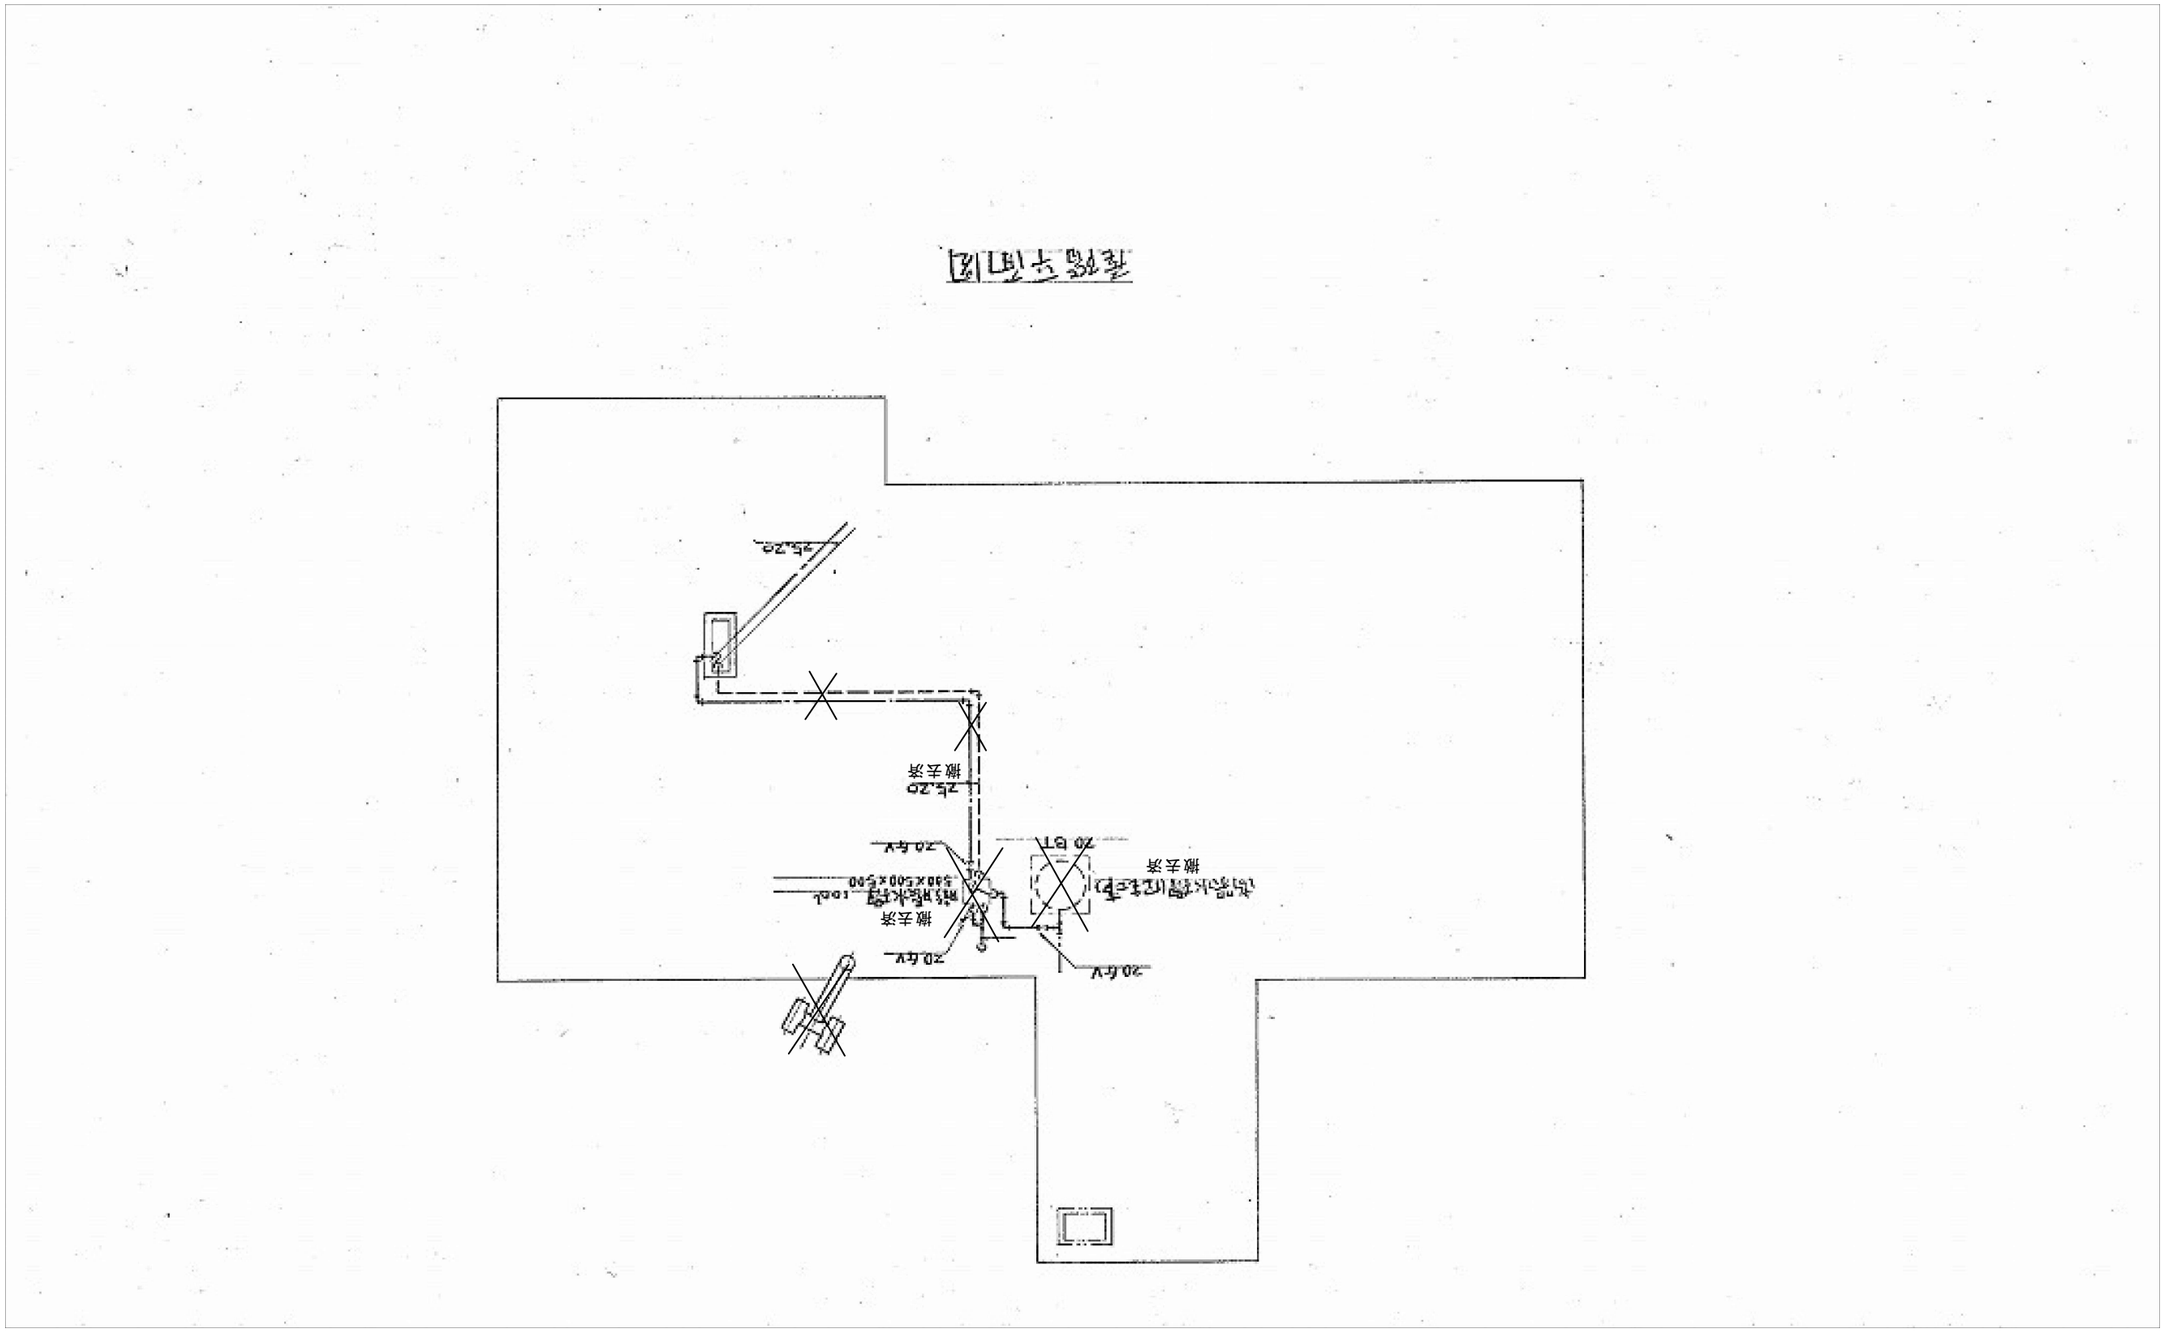


撤去予定図

工事名称	旧みたらい保育園解体工事			方位figure	7/12
建	図名	擁壁Ｒ階平面図	縮尺	図面番号	M-07
	北	市	役	所	号図
					年 月 日 R08．7
					A3版 71%縮小

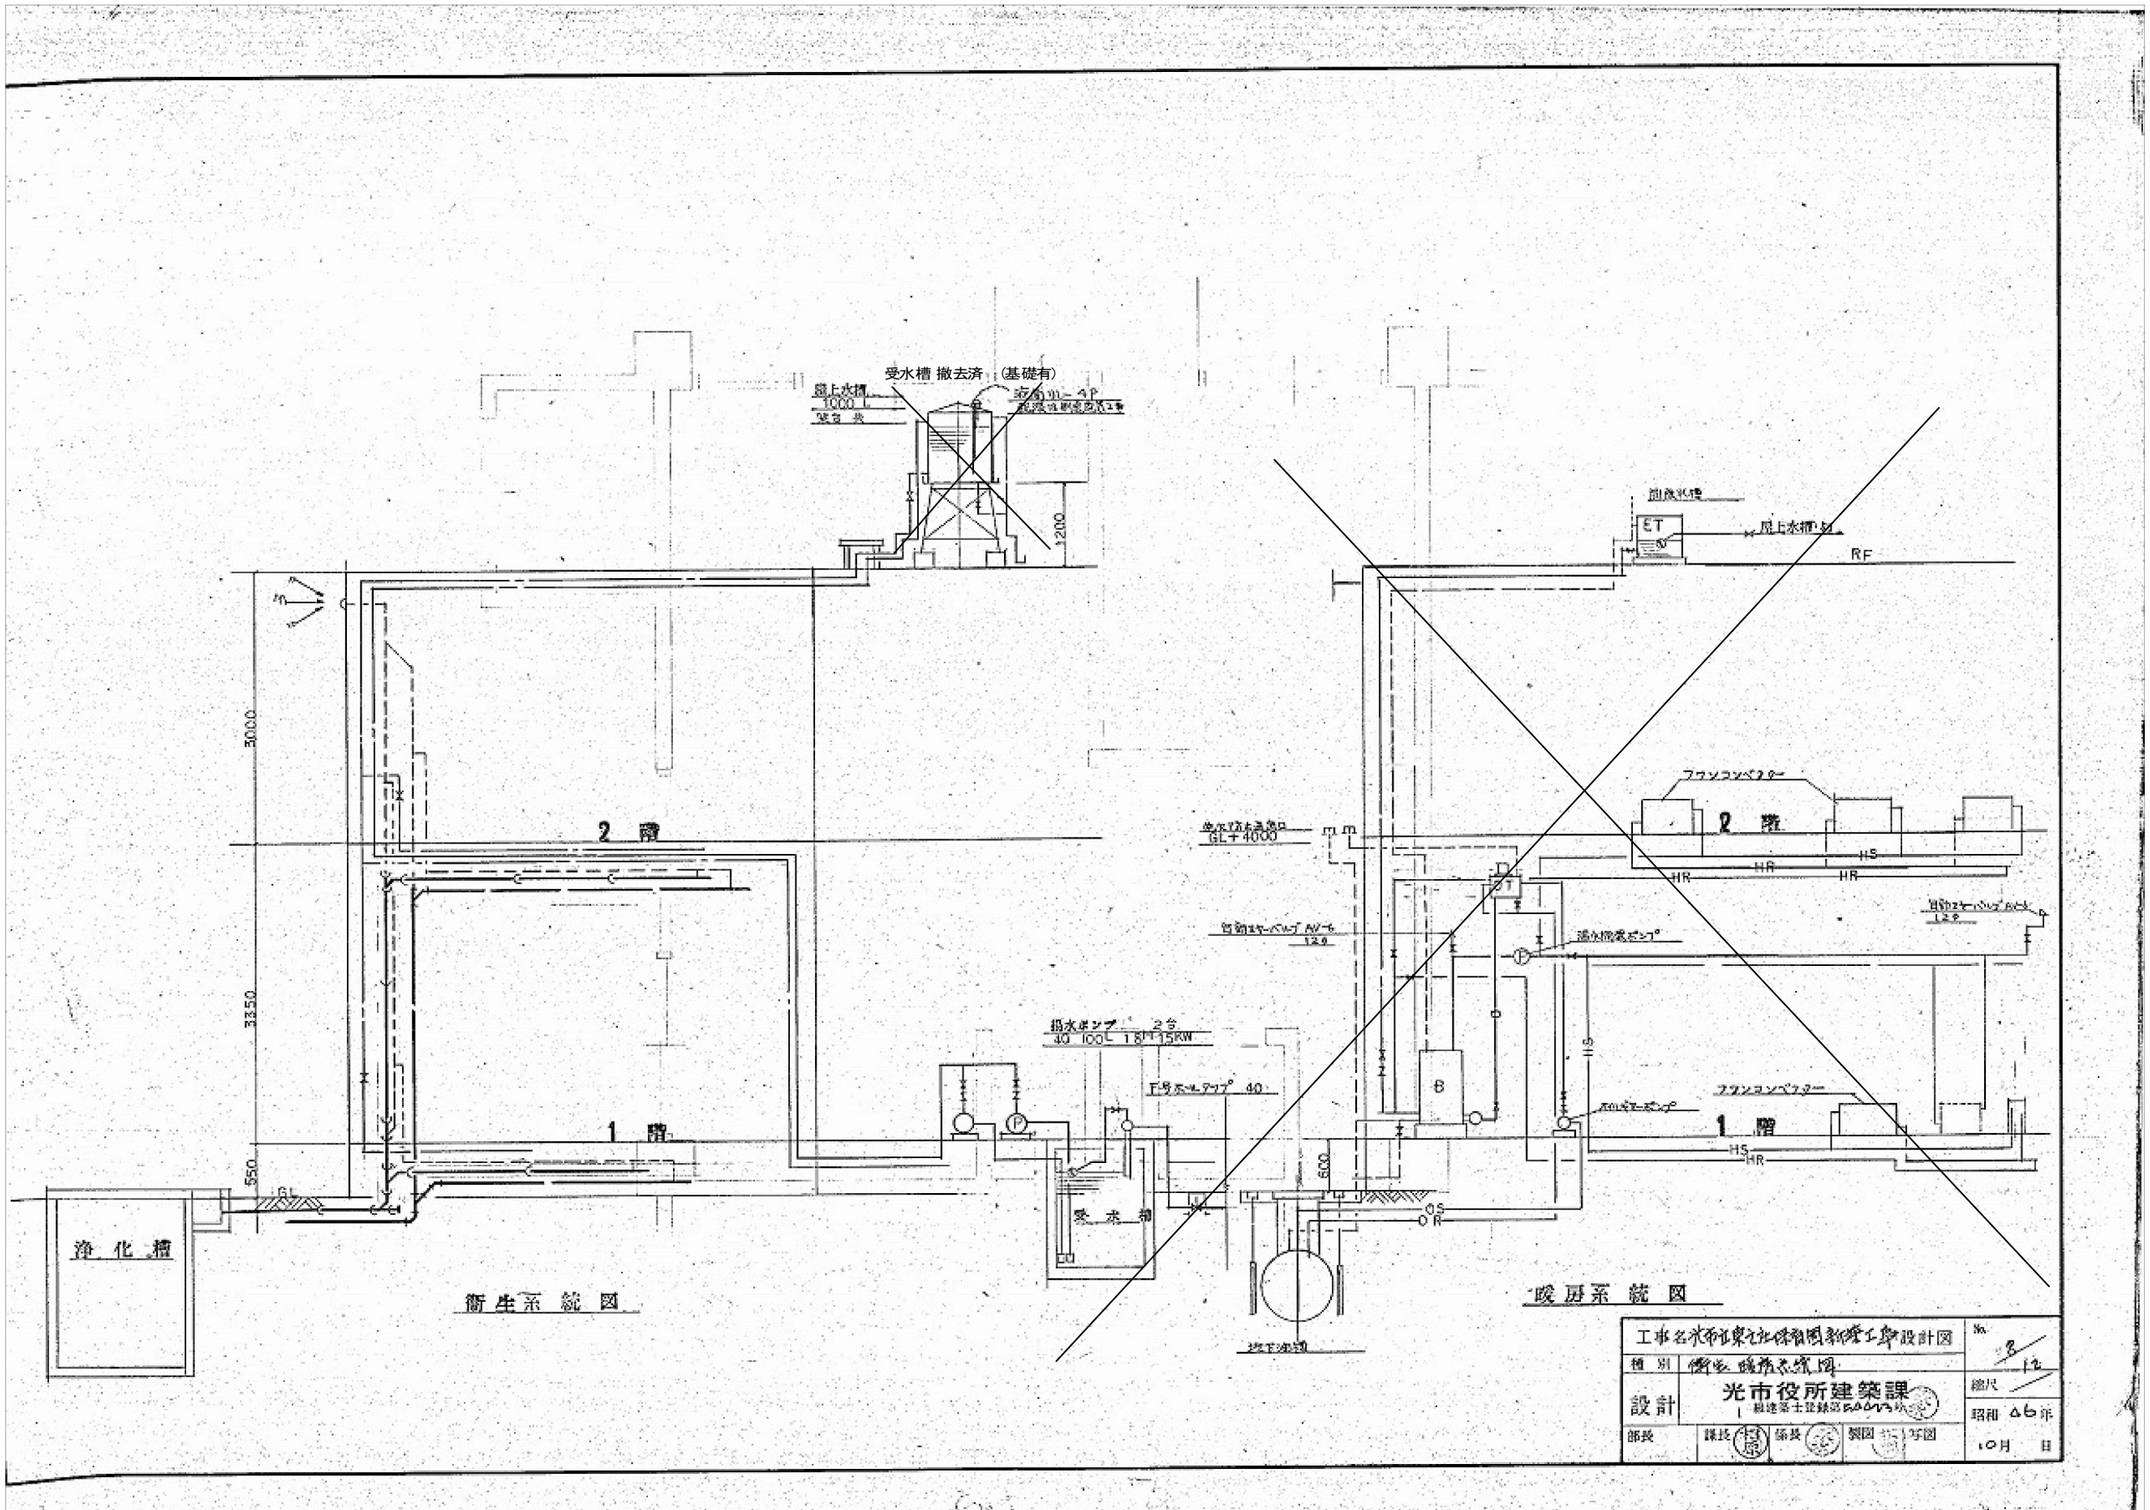


工事名称	旧みたらい保育園解体工事		元図番 8/12
建	図名 衛生・暖房系統図	縮尺 —	図面番号 M-08
	光 市 役 所		号図
			年 月 日 R08.7

A3版 71%縮小

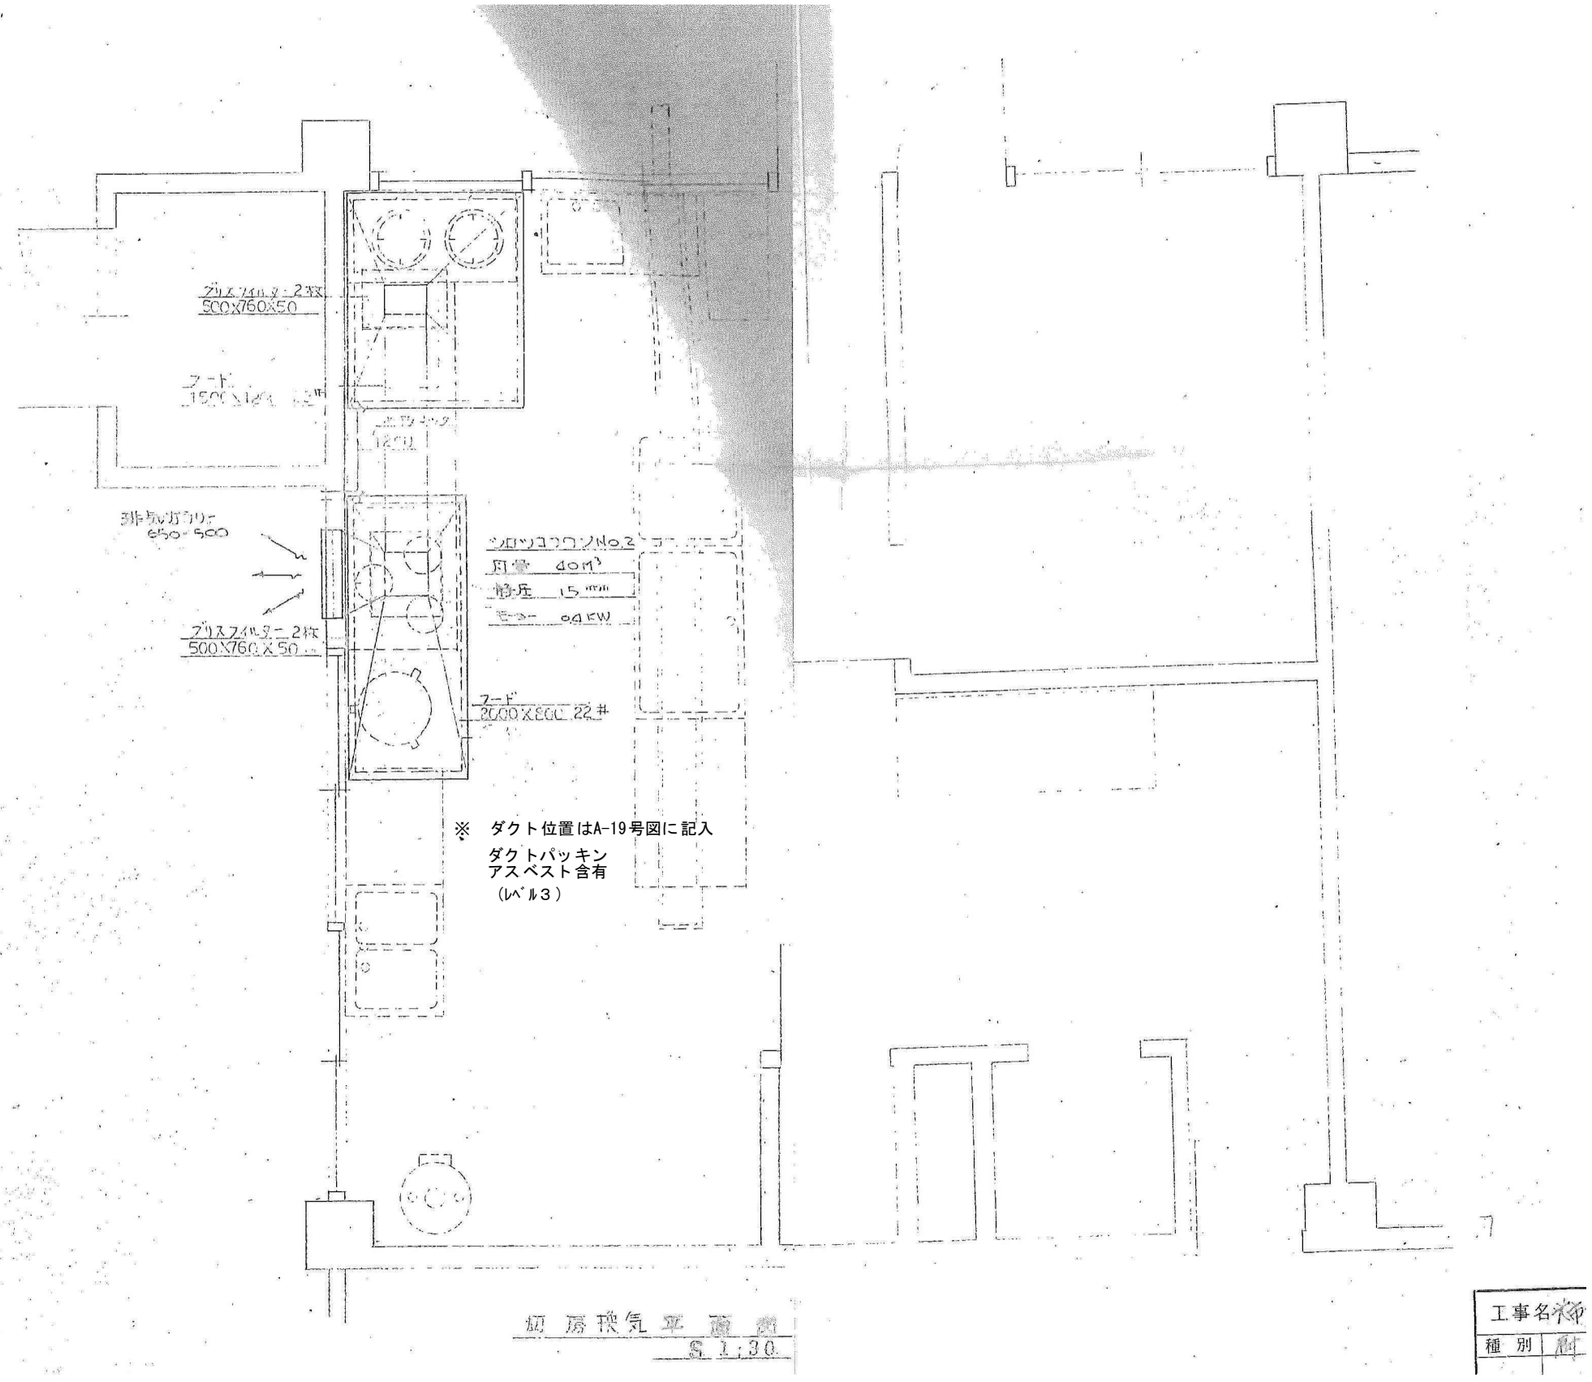


工事名称	旧みたらい保育園解体工事		元図番 9/12
建	図名 厨房換気平面図〈反転〉	縮尺 —	図面番号 M-09
光 市 役 所			号図
			年 月 日 R08.7


A3版 71%縮小

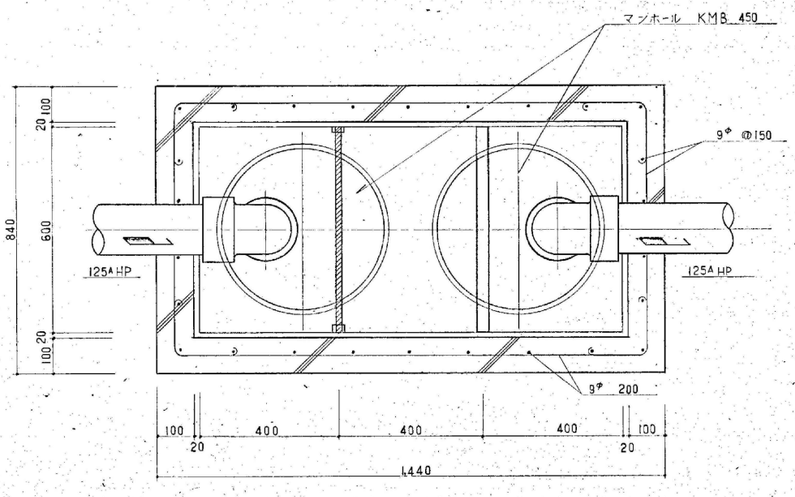

グリストラップ 平 面 図

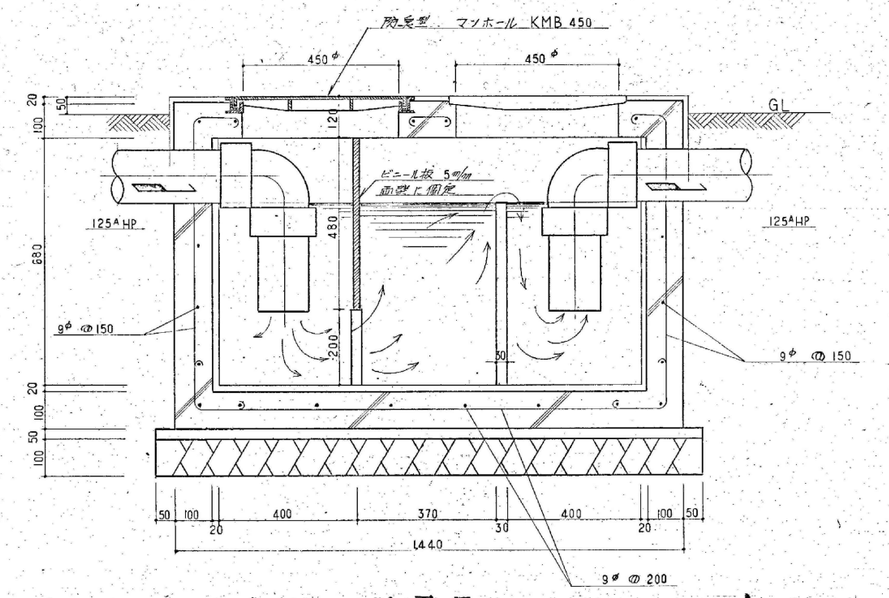

グリストラップ 断 面 図

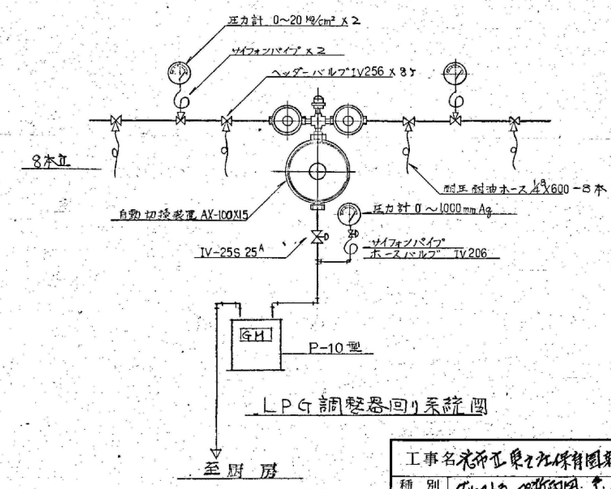


LPG調整器回り系統図

工事名	光市立東てんぐ保育園新築工事設計図				No. 11/12
種別	グリストラップ詳細図・系統図				縮尺
設計	光市役所建築課 一級建築士登録第58073号				昭和 46年 10月 日
部長	課長	係長	製図	写図	

工事名称	旧みたらい保育園解体工事		元図番 11/12
建	図名 グリストラップ詳細図・系統図	縮尺 —	図面番号 M-10
	光 市 役 所		号図
			年 月 日 R08.7

A3版 71%縮小

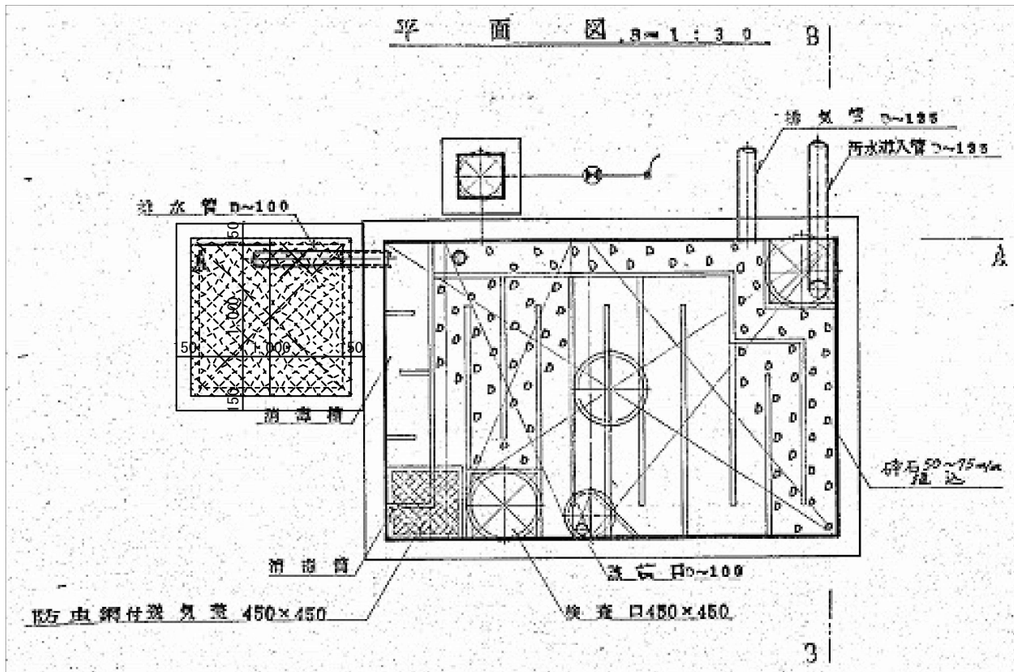



建設省告示 第1726号

1−(1)−イ	一次処理	多室形
1−(2)−ロ	二次処理	平面酸化

セパ式B型ＪＩＳ35人槽

名称	容量表 長さ	巾	深	有効容量
第1腐敗そう	1.7	2.05	1.0	3.502
第2腐敗そう	0.99	2.05	1.0	1.833
第3腐敗そう	・	・	・	・
予備ロ々そう	・	・	・	・
検査そう	・	・	・	・
計				5.335
沈殿そう	・	・	・	・
酸化そう	3.3	2.05	・	5.763
消毒そう	0.3	2.05	0.3	0.17
ポンプそう	・	・	・	・
消毒方法	・消・毒・槽			・

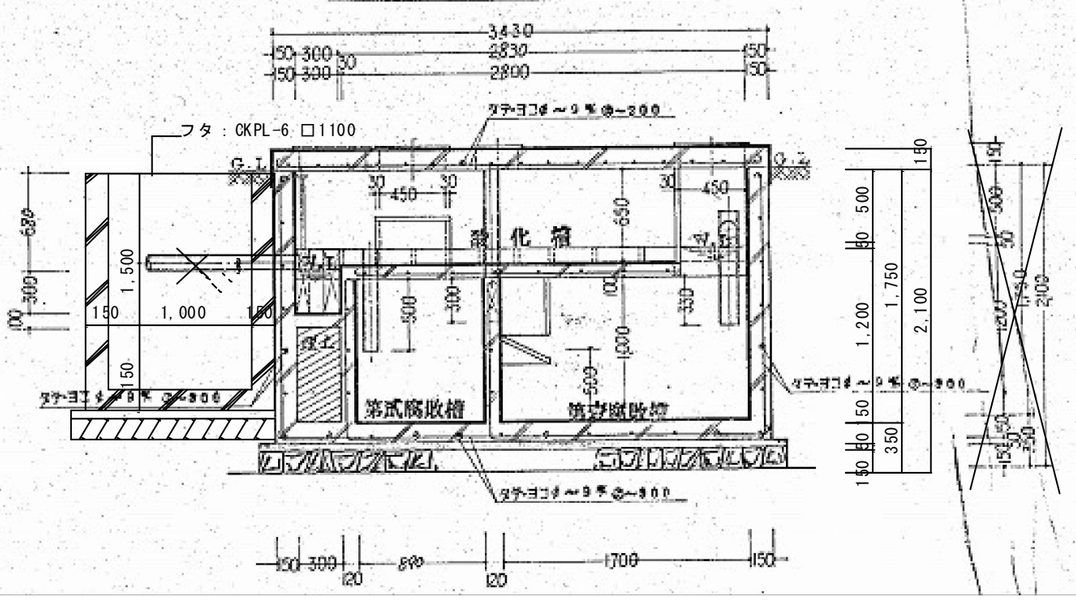

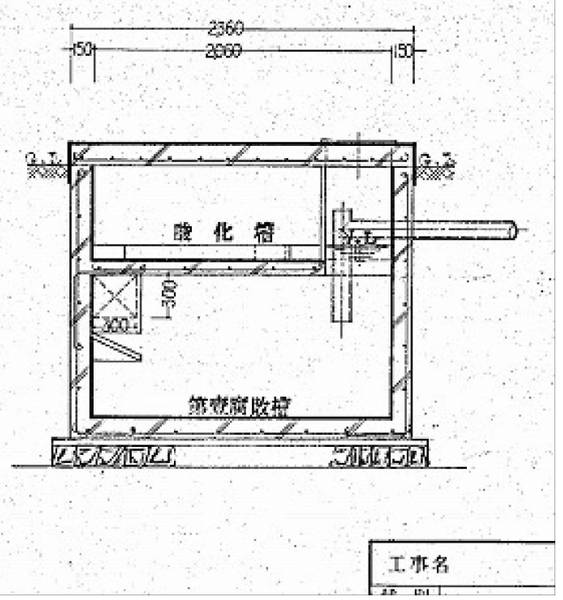

工事名

工事名称	旧みたらい保育園解体工事		元図番 12/12
建	図名 浄化槽詳細図	縮尺 −	図面番号 M-11
光　市　役　所			号図
			年 月 日 R08.7

A3版　71%縮小