

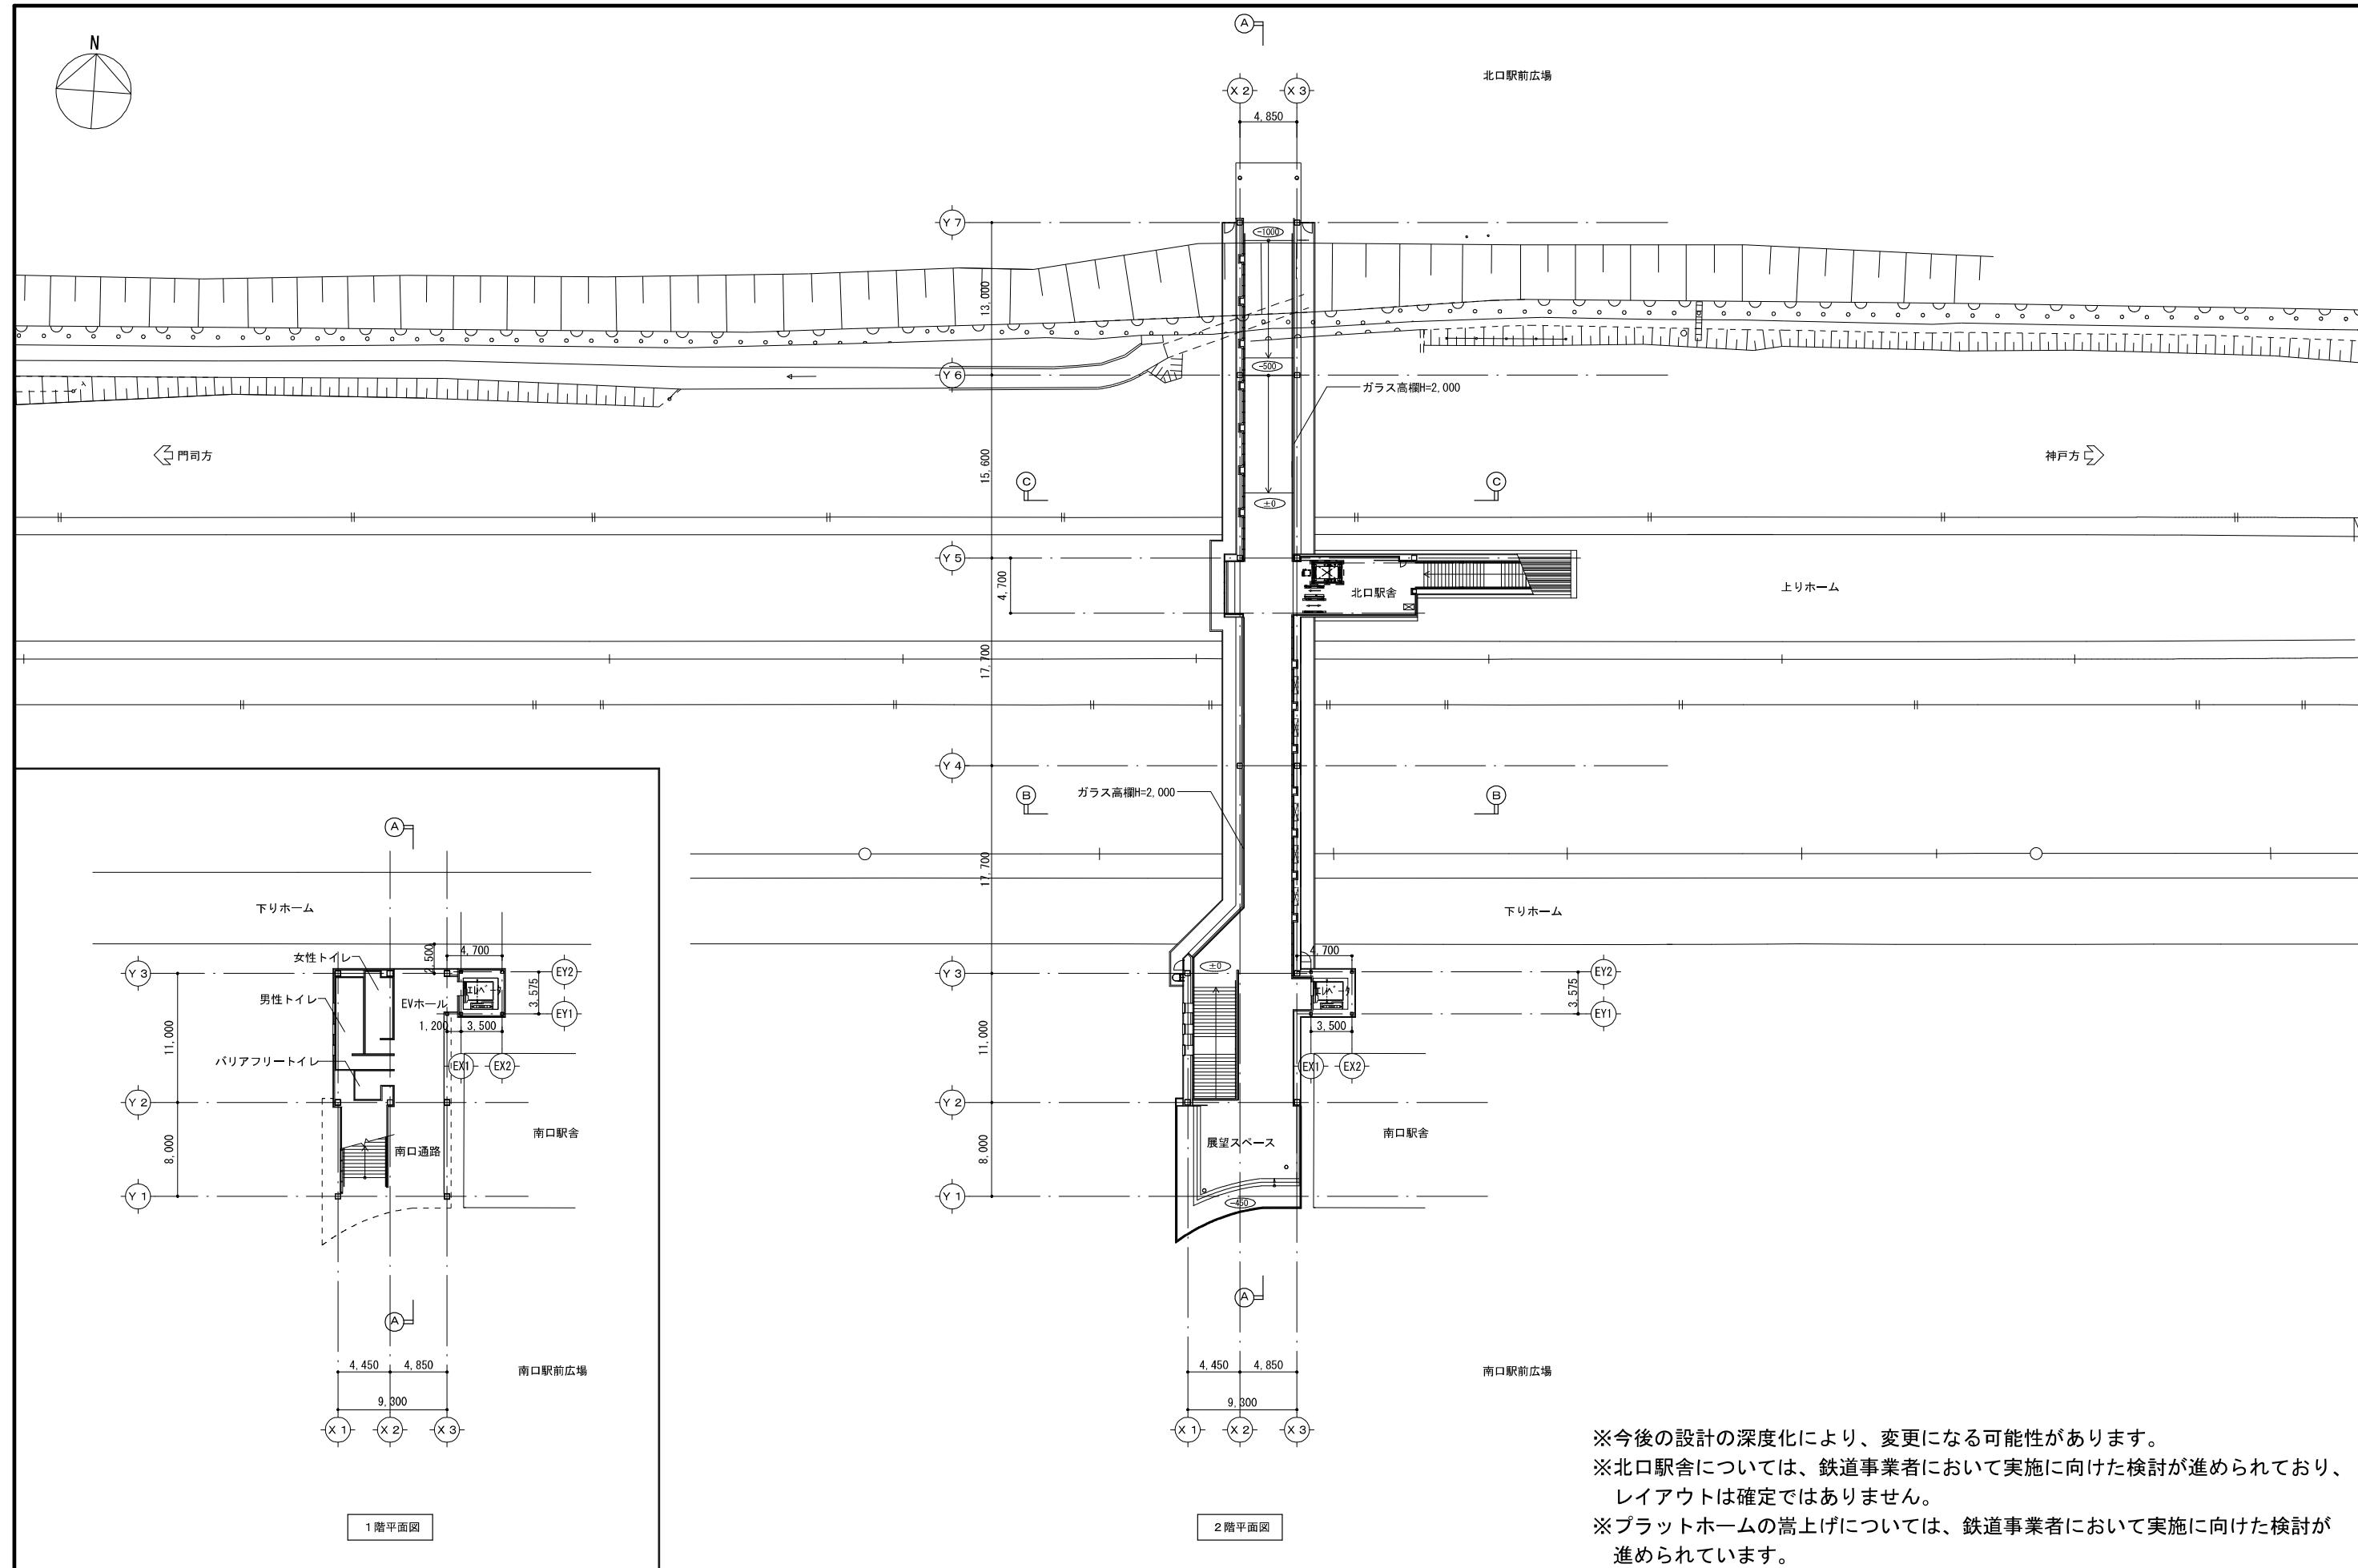
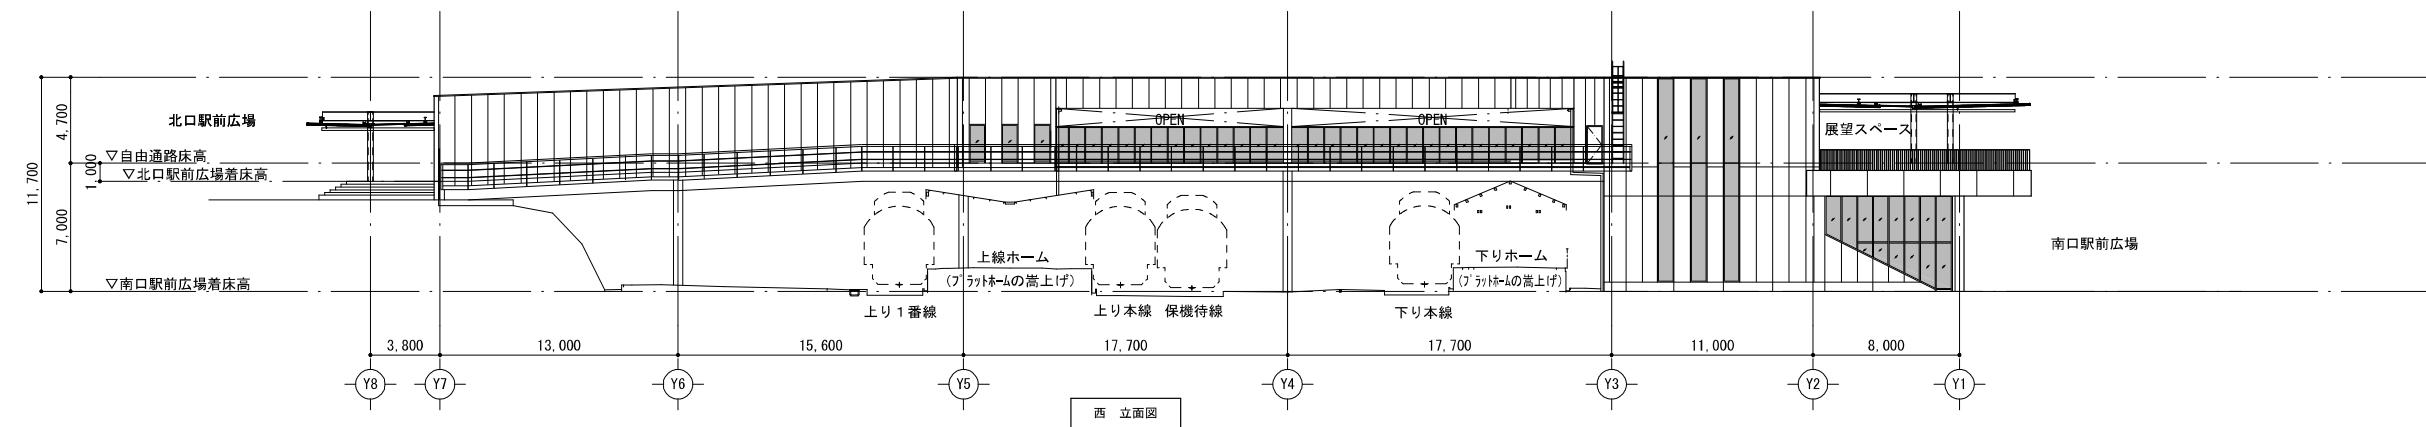
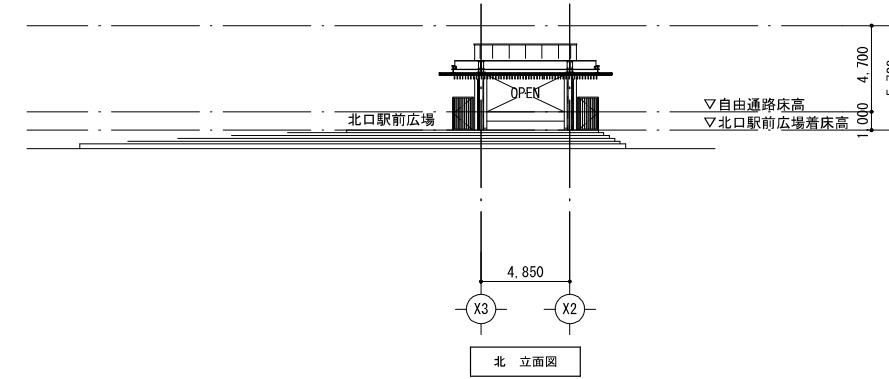


南北自由通路平面図（案）

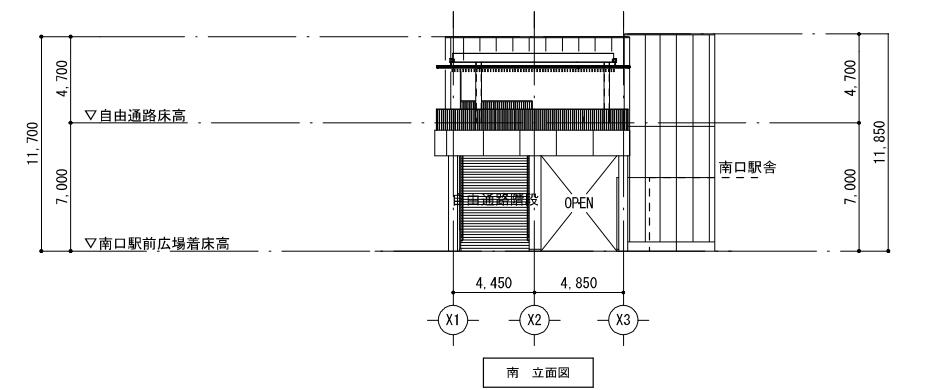


南北自由通路立面図（案）

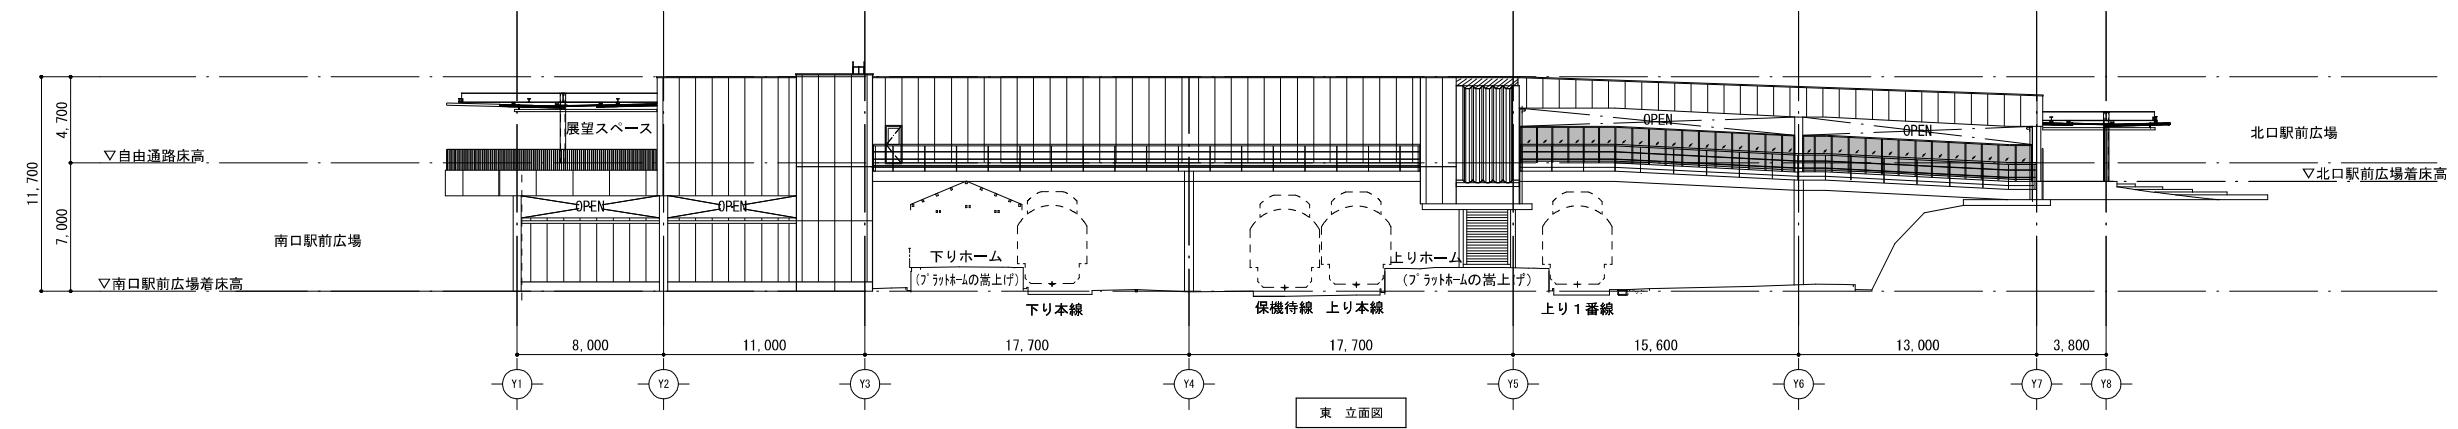


※今後の設計の深化により、変更になる可能性があります。
 ※北口駅舎については、鉄道事業者において実施に向けた検討が進められており、
 レイアウトは確定ではありません。
 ※プラットホームの嵩上げについては、鉄道事業者において実施に向けた検討が
 進められています。


南北自由通路断面図（案）

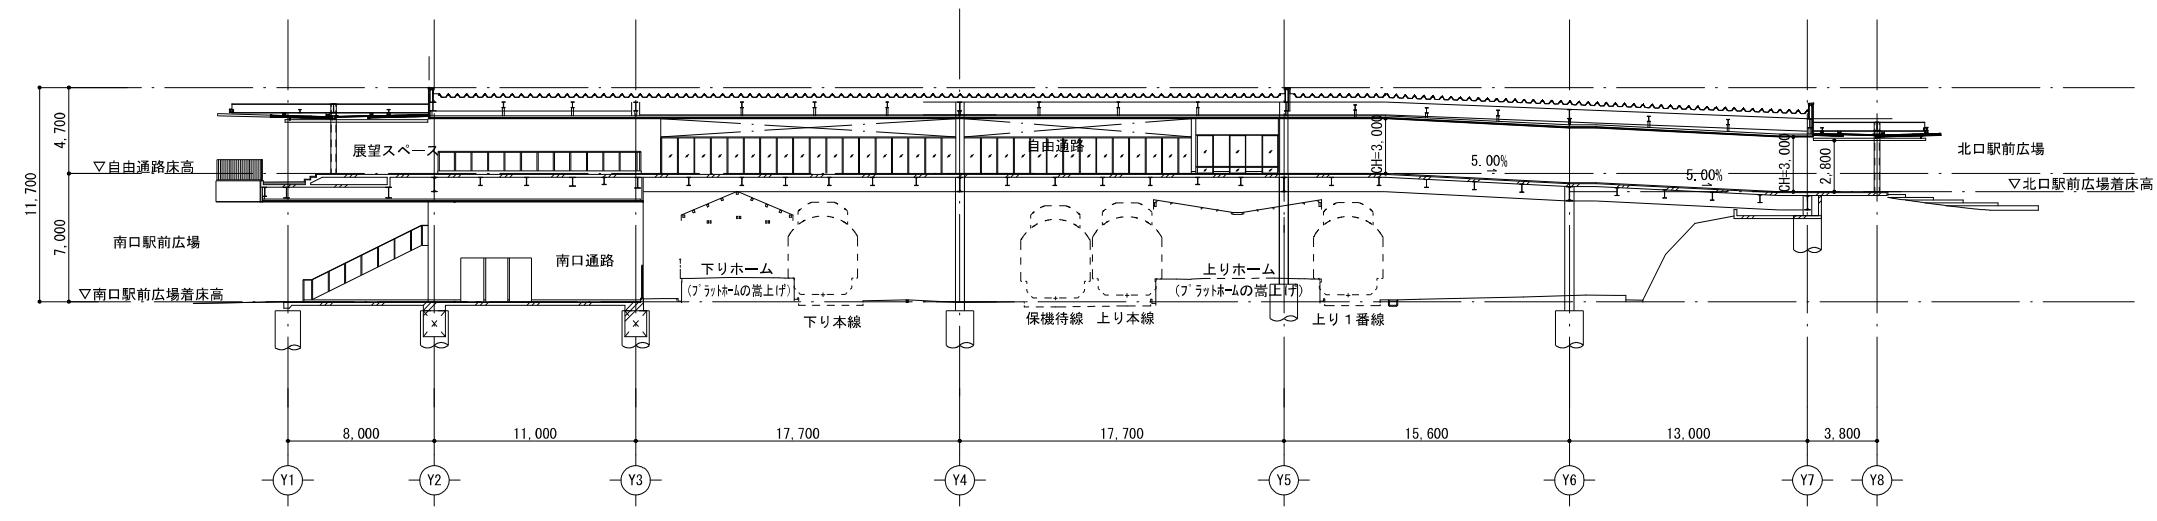

A-A断面図

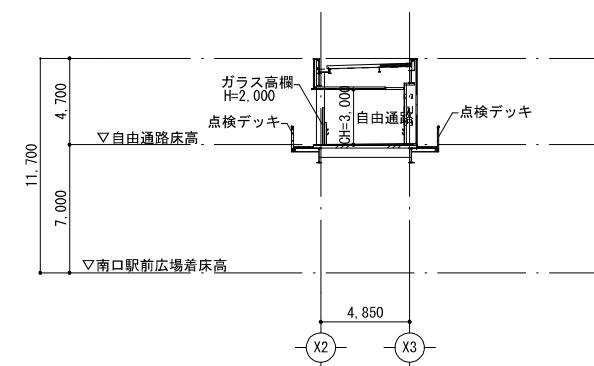


B-B断面図

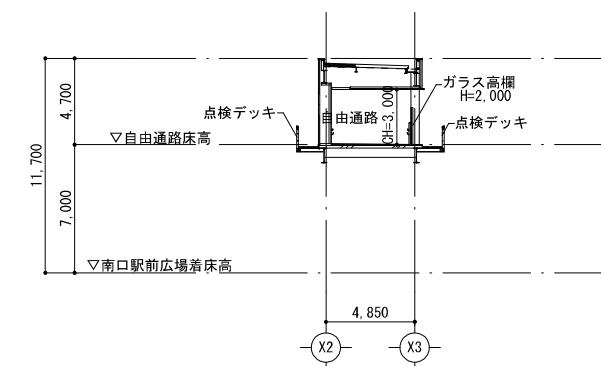


C-C断面図

※今後の設計の深度化により、変更になる可能性があります。
 ※北口駅舎については、鉄道事業者において実施に向けた検討が進められており、
 レイアウトは確定ではありません。
 ※プラットホームの嵩上げについては、鉄道事業者において実施に向けた検討が
 進められています。

南口・北口駅前広場全体図（案）

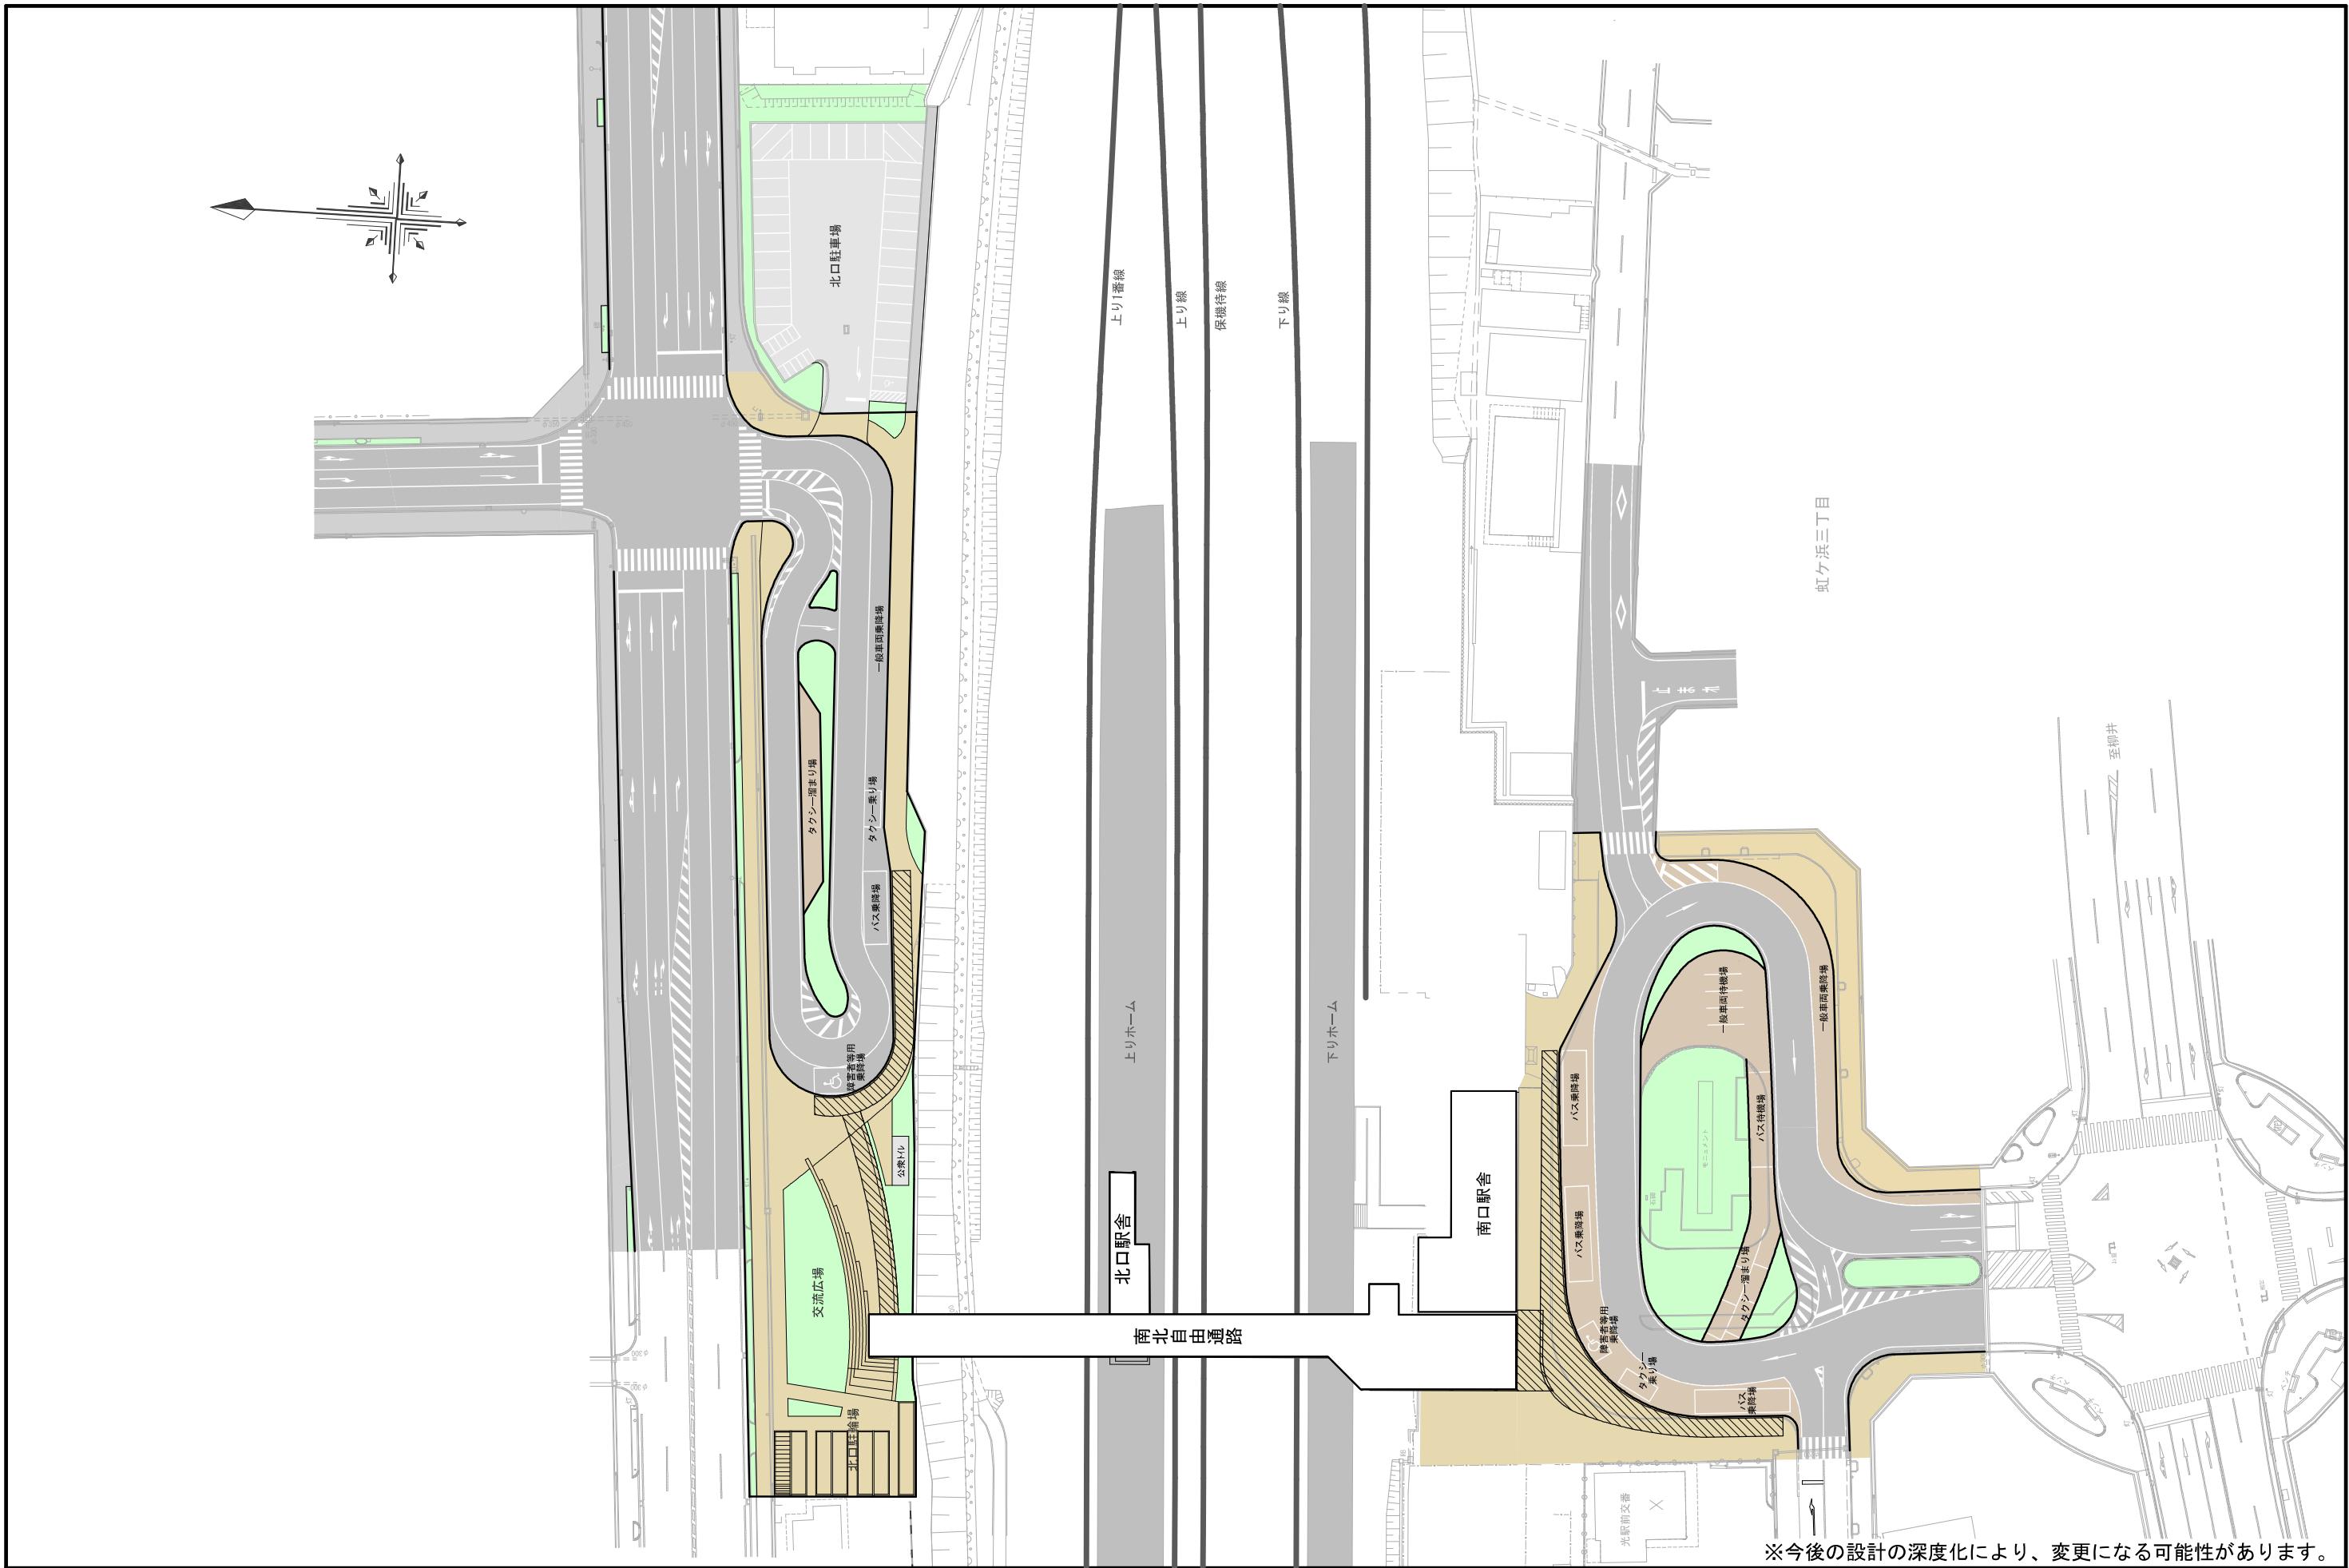

南口駅前広場平面図（案）

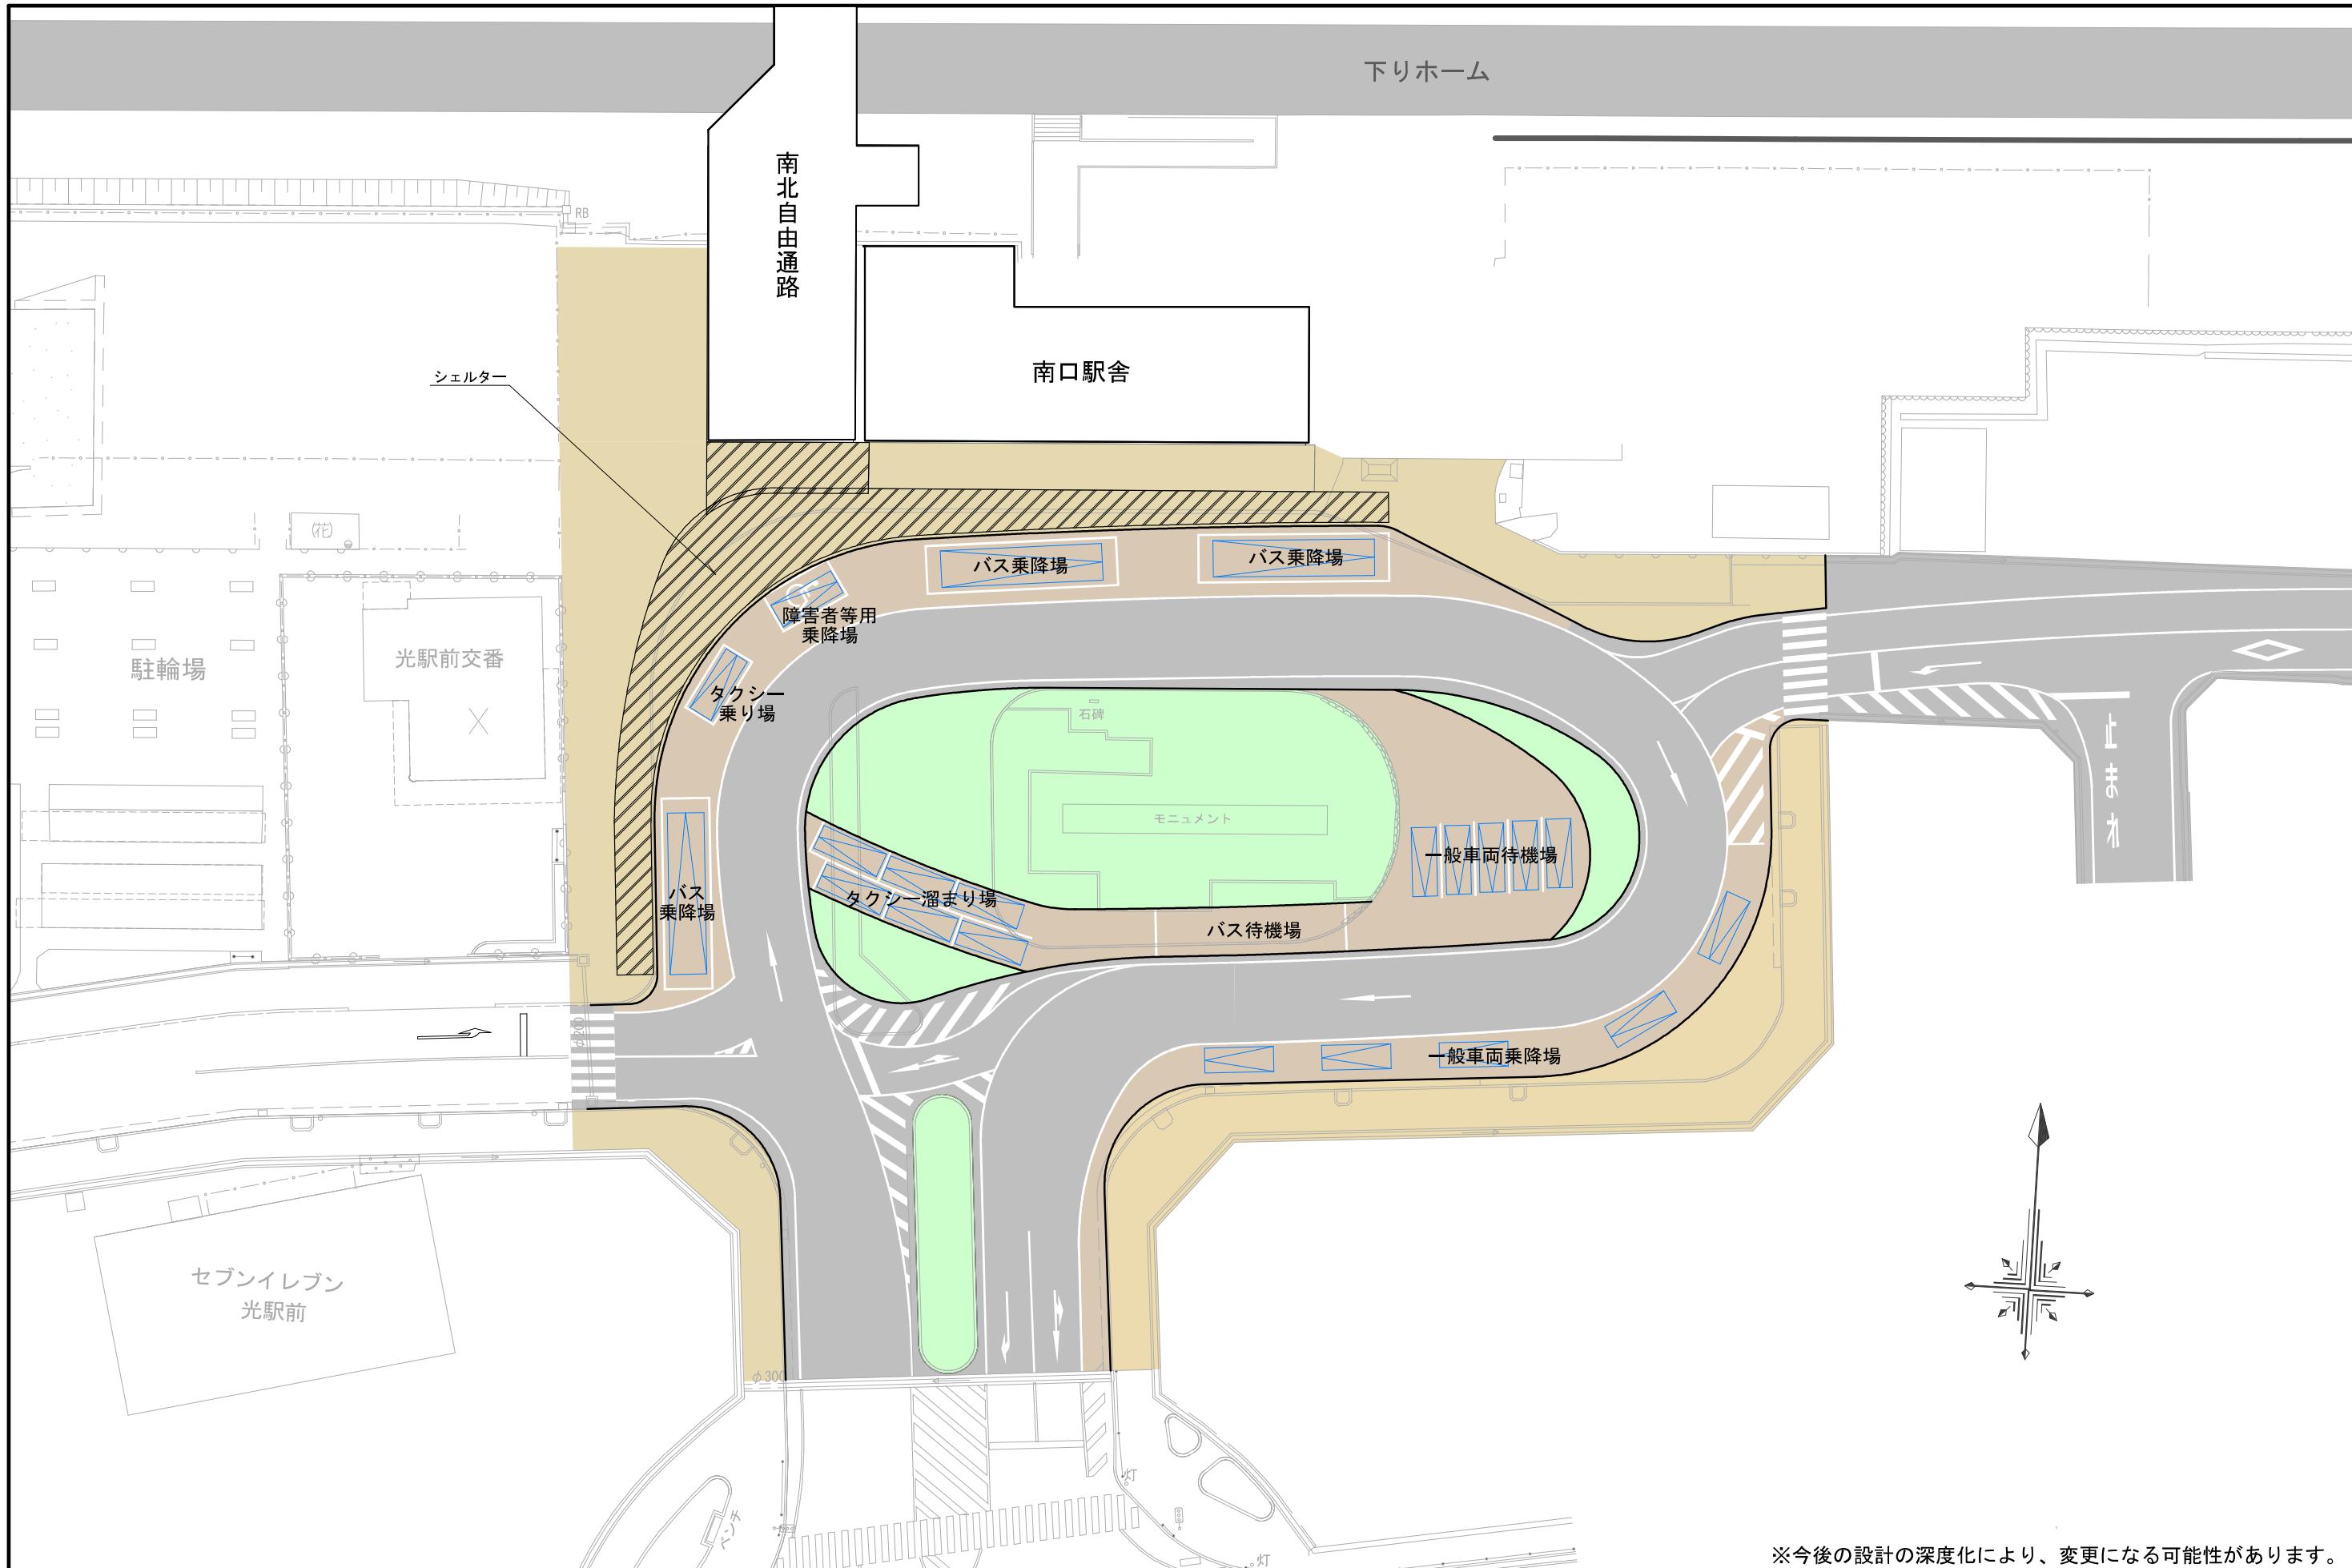

北口駅前広場平面図（案）

