



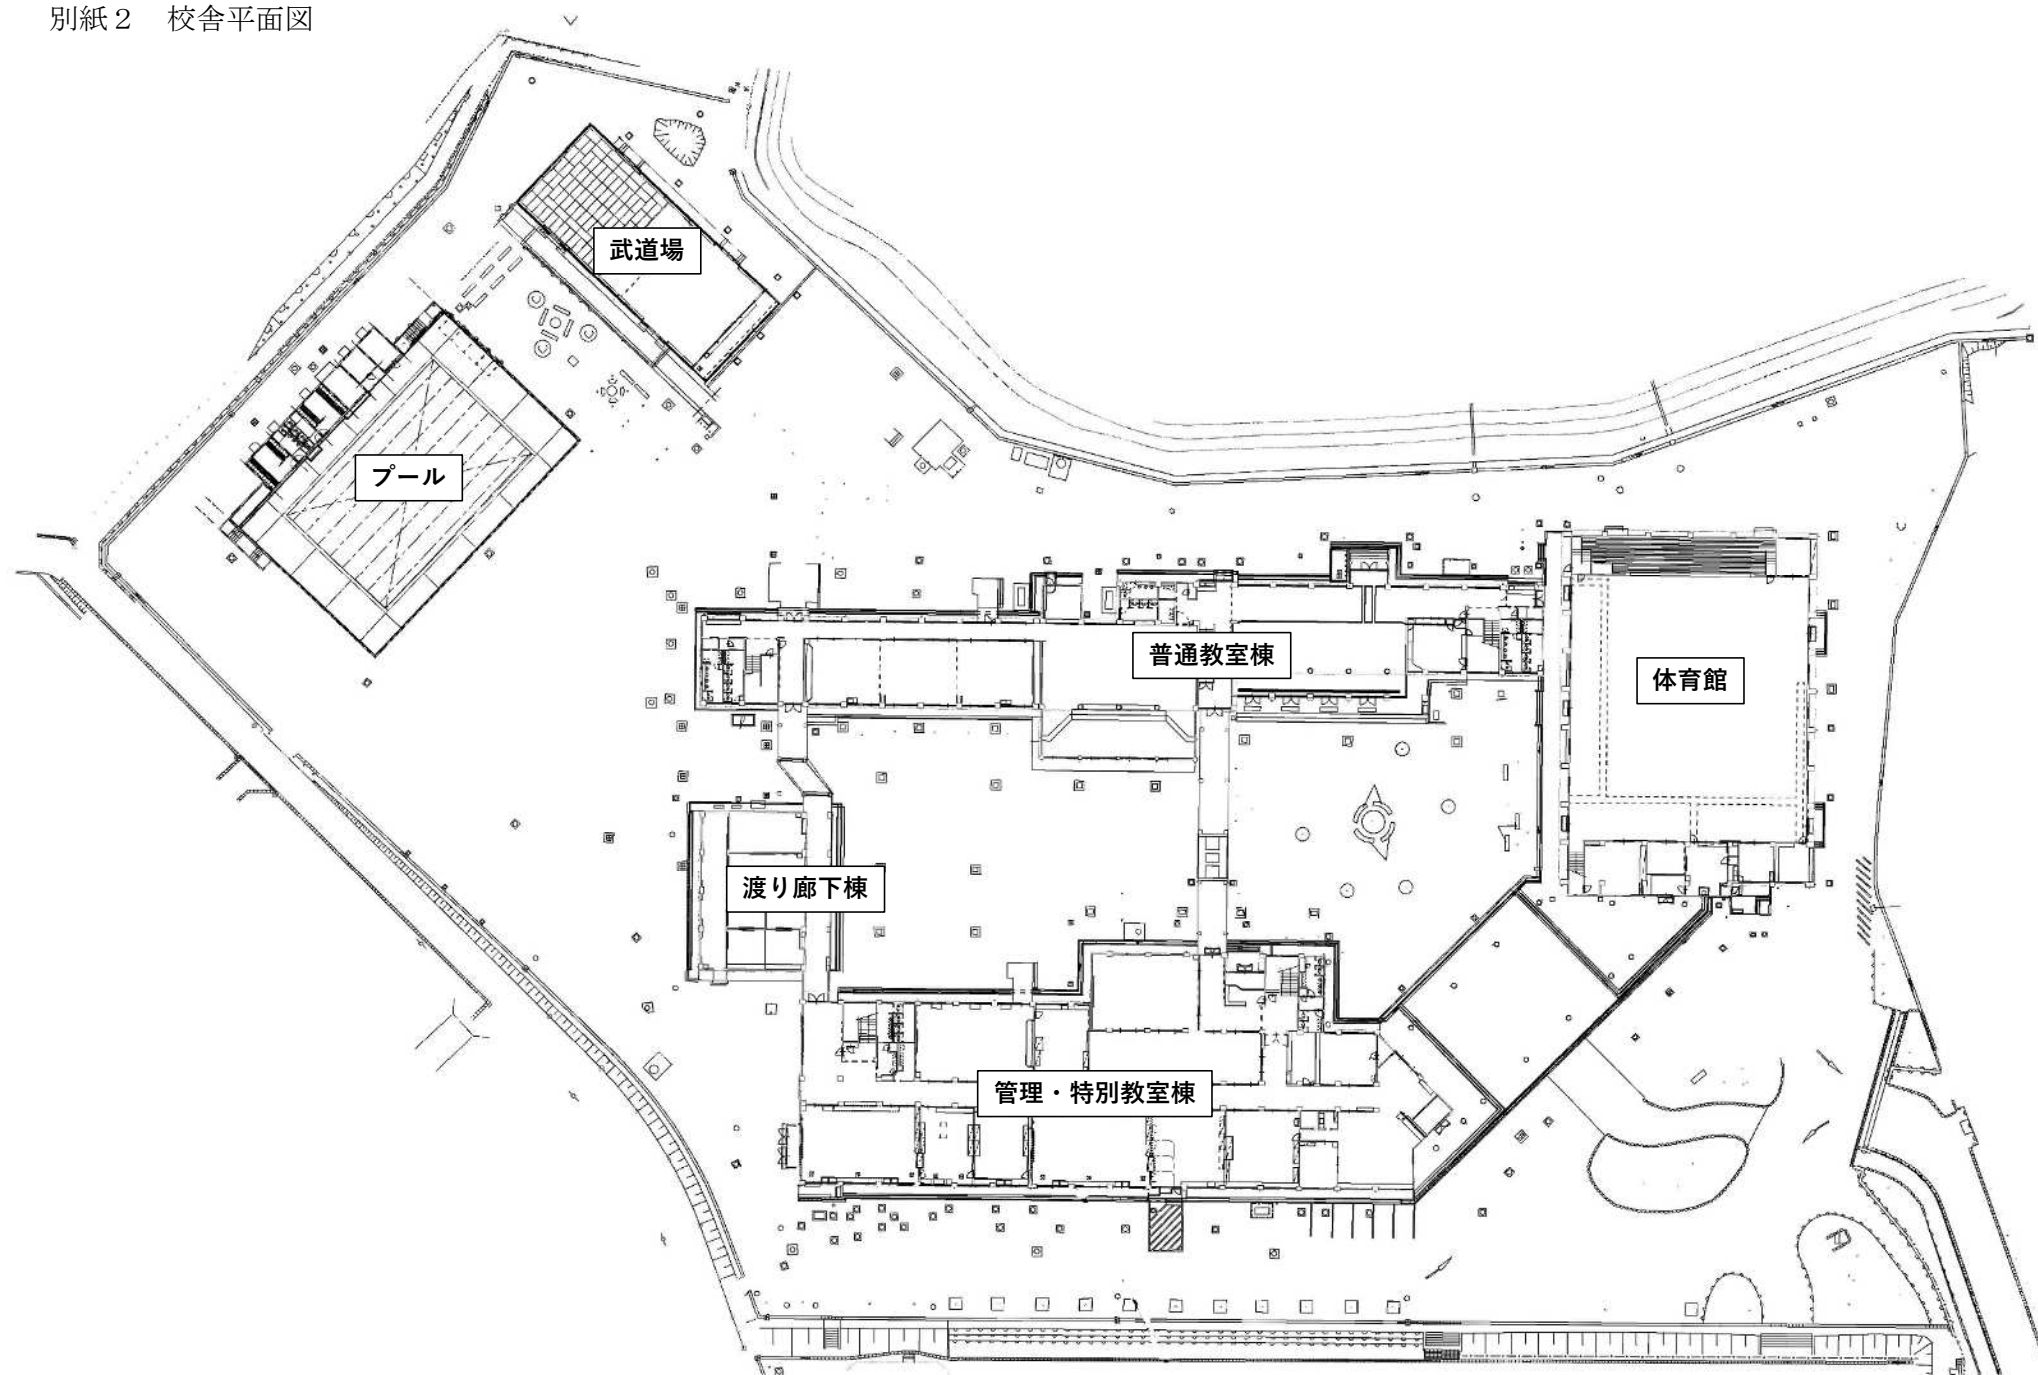

旧光丘高校配置図

1 階

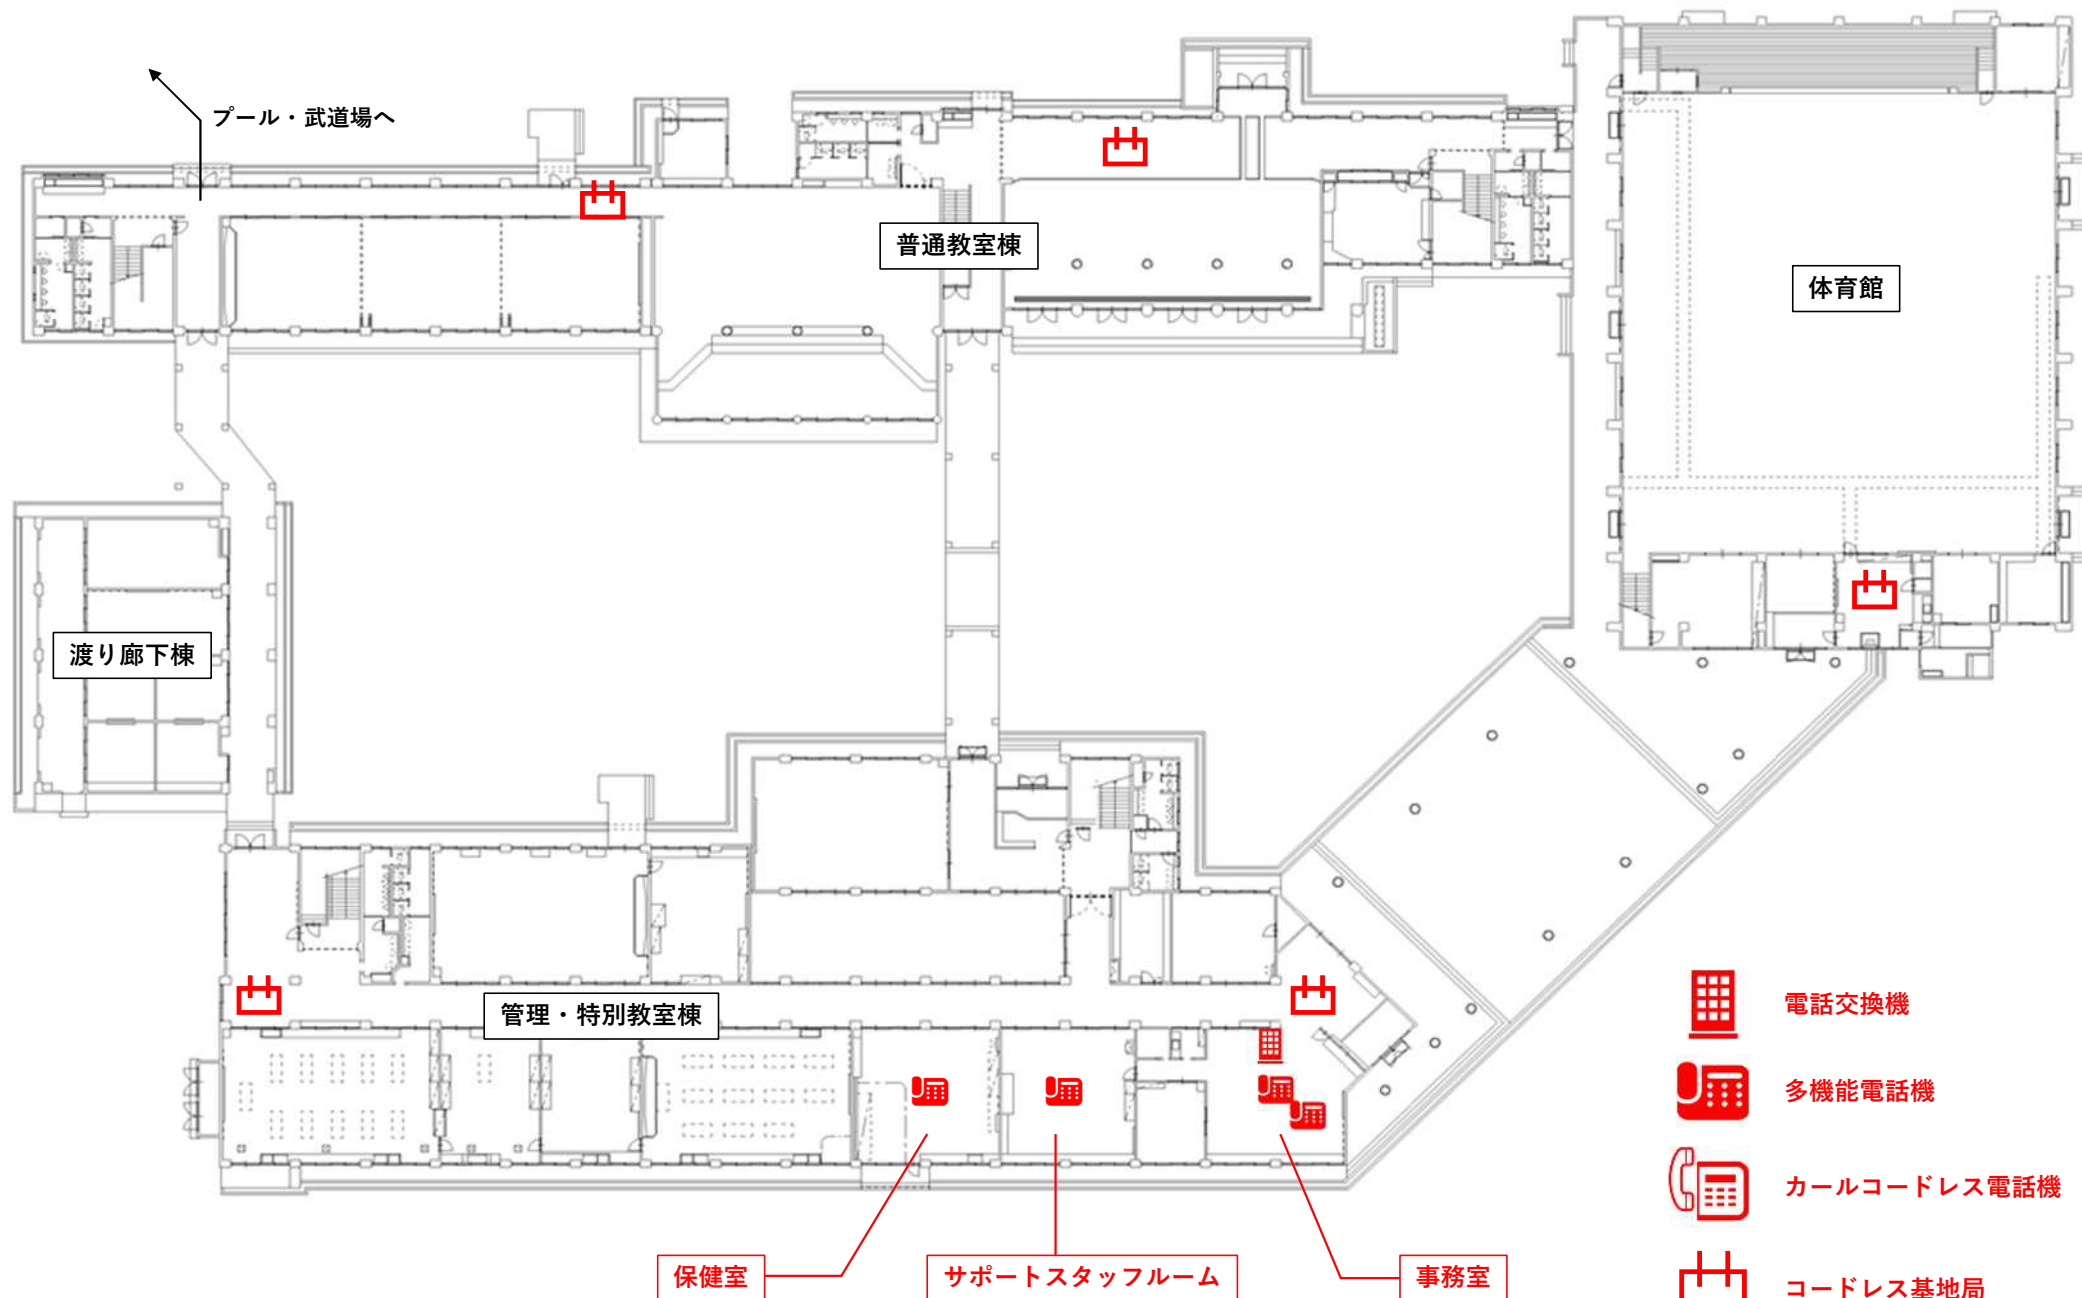

1 階



電話交換機




多機能電話機




カールコードレス電話機




コードレス基地局

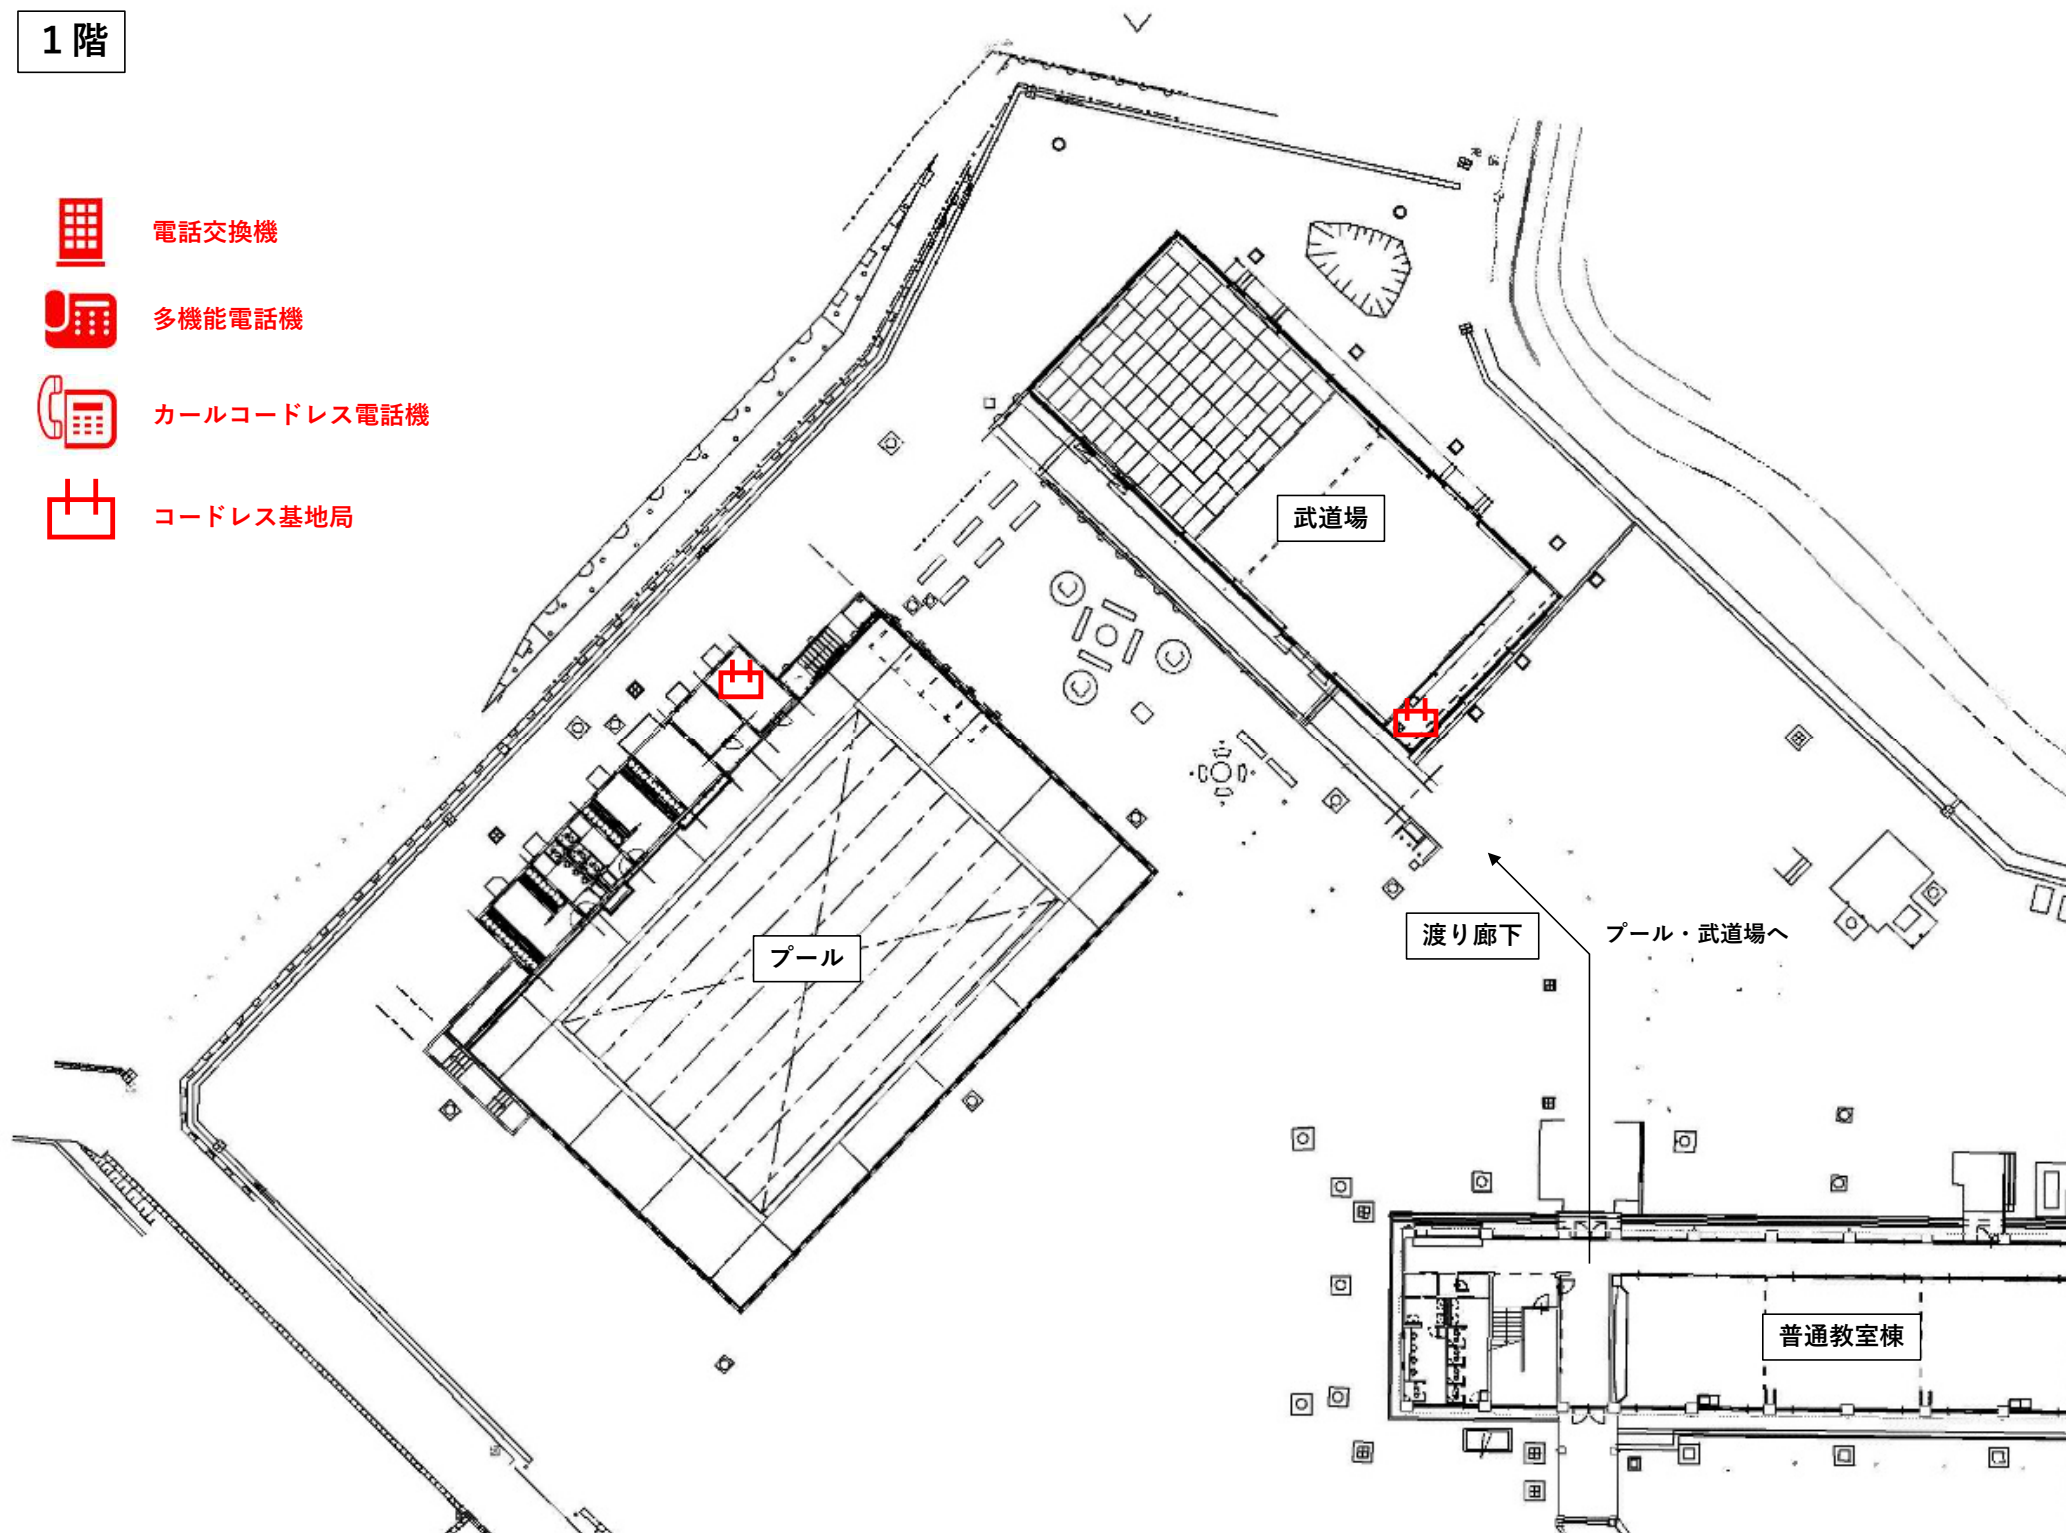

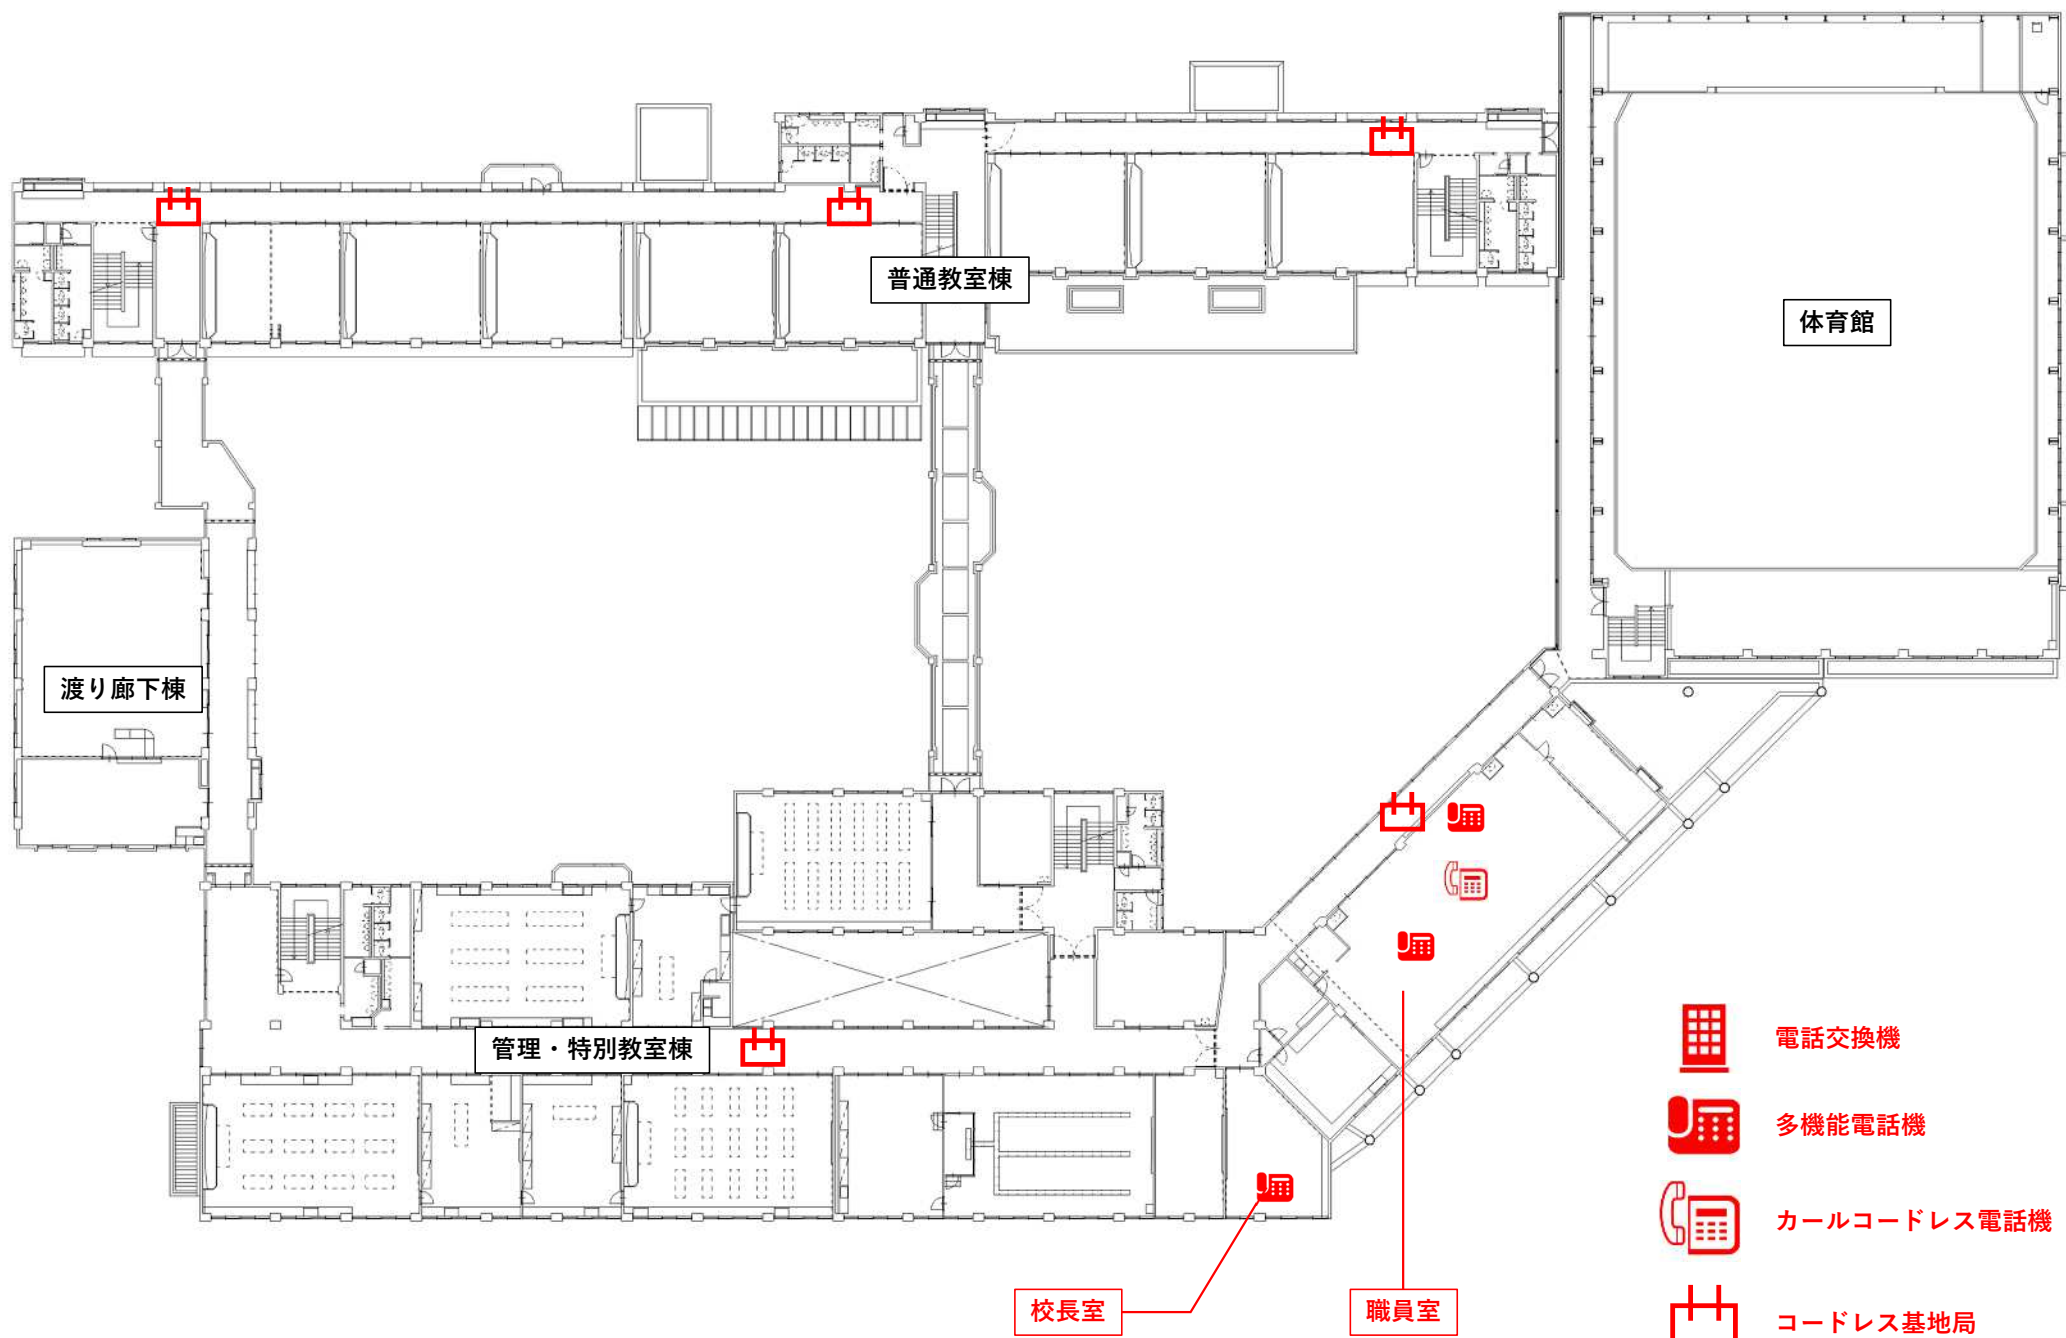

3階

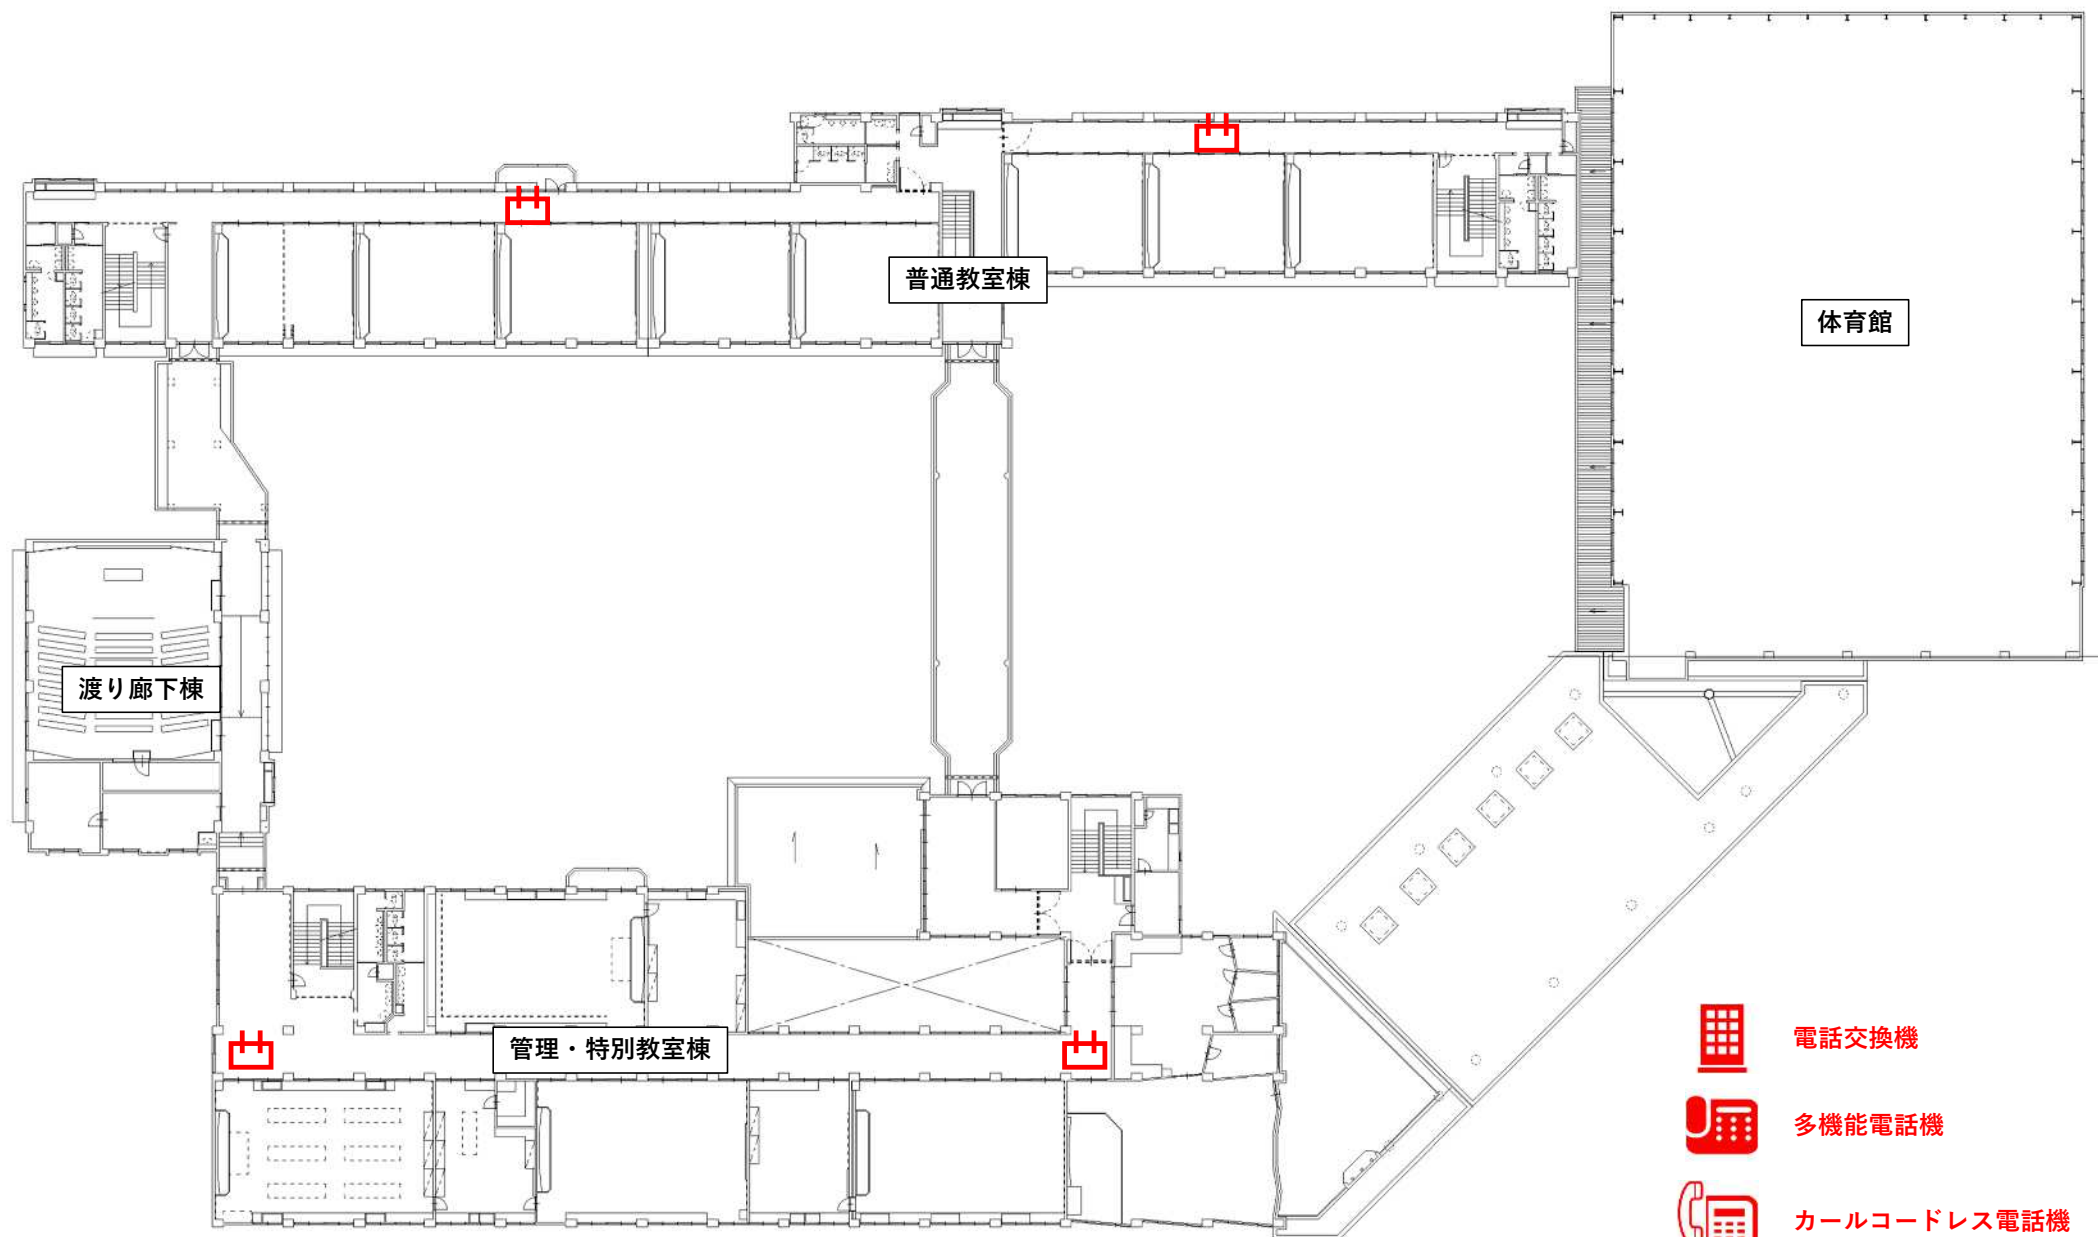

電話交換機



多機能電話機




カールコードレス電話機



コードレス基地局

4 階

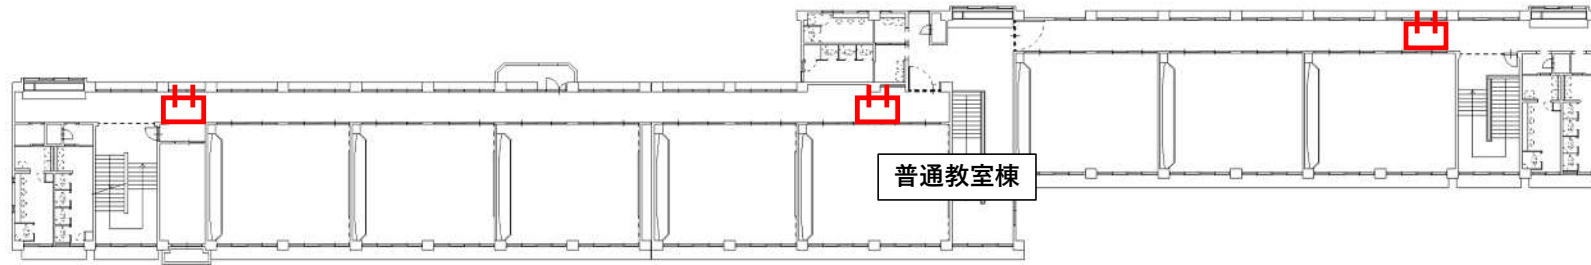

電話交換機



多機能電話機



カーコードレス電話機



コードレス基地局