



施設一体型小中一貫やまと学園の新設に向けた取組についてお知らせします。

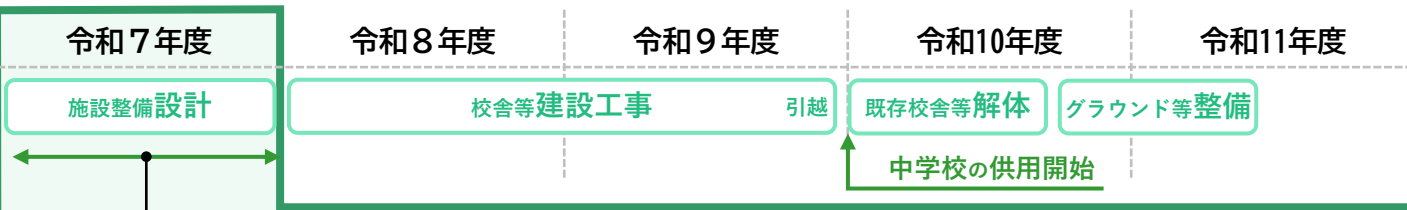

今年度から学園の建設工事に先行して周辺道路の拡幅工事等を実施します。


周辺道路の拡幅工事等（北側） R7.7月下旬～10月末頃

- ◎駐輪場の撤去・仮設駐輪場の設置
- ◎道路の拡幅・用水路の付替

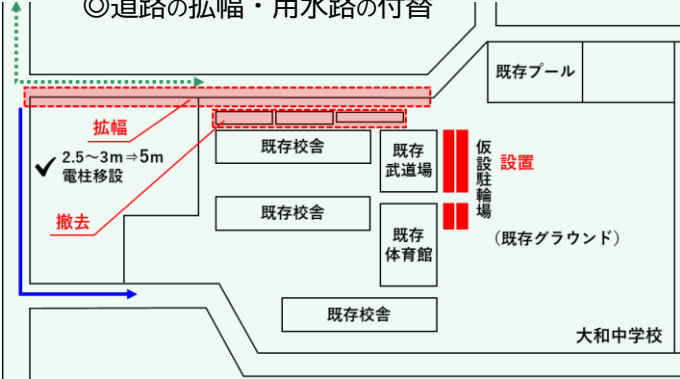


周辺道路の拡幅工事等（西側） R7.10月下旬～R8.3月末頃


- ◎道路の拡幅
- ◎隣接用地の造成
- ◎既存プールの解体

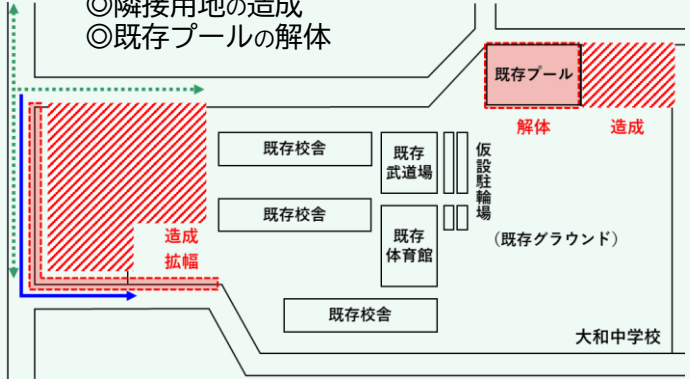


校舎等の建設工事 R8～R9

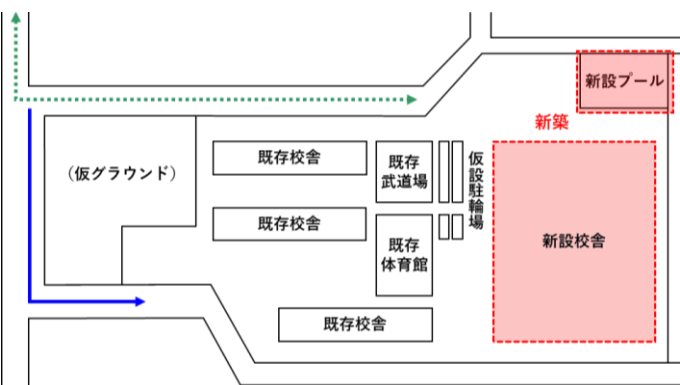


既存校舎等の解体工事 R10～

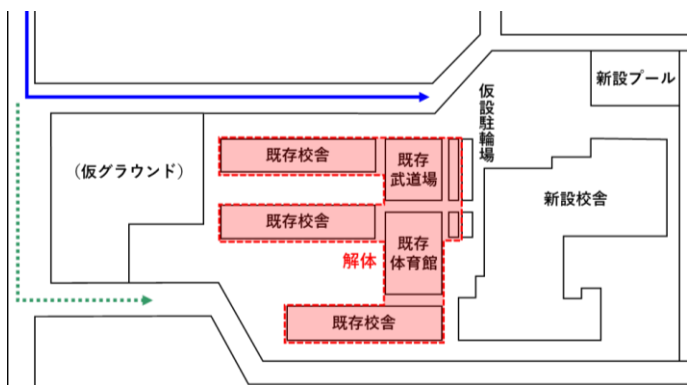


グラウンド等の整備工事 R10～

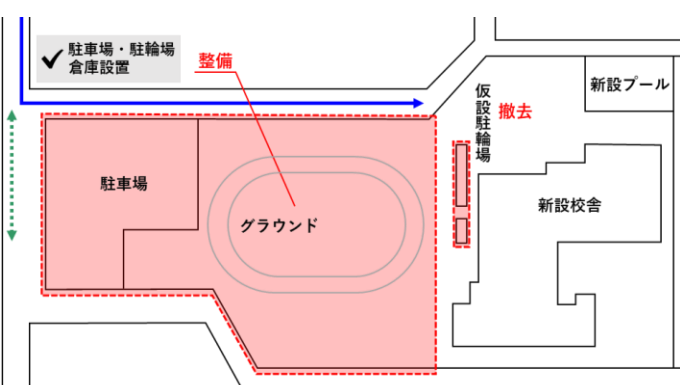

工事の進行により動線が変わりますので、来校される際はご注意ください。施工に当たっては、安全を第一に進めてまいりますので、引き続き皆様のご理解とご協力をお願いします。

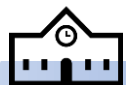

施設一体型小中一貫やまと学園の完成イメージ

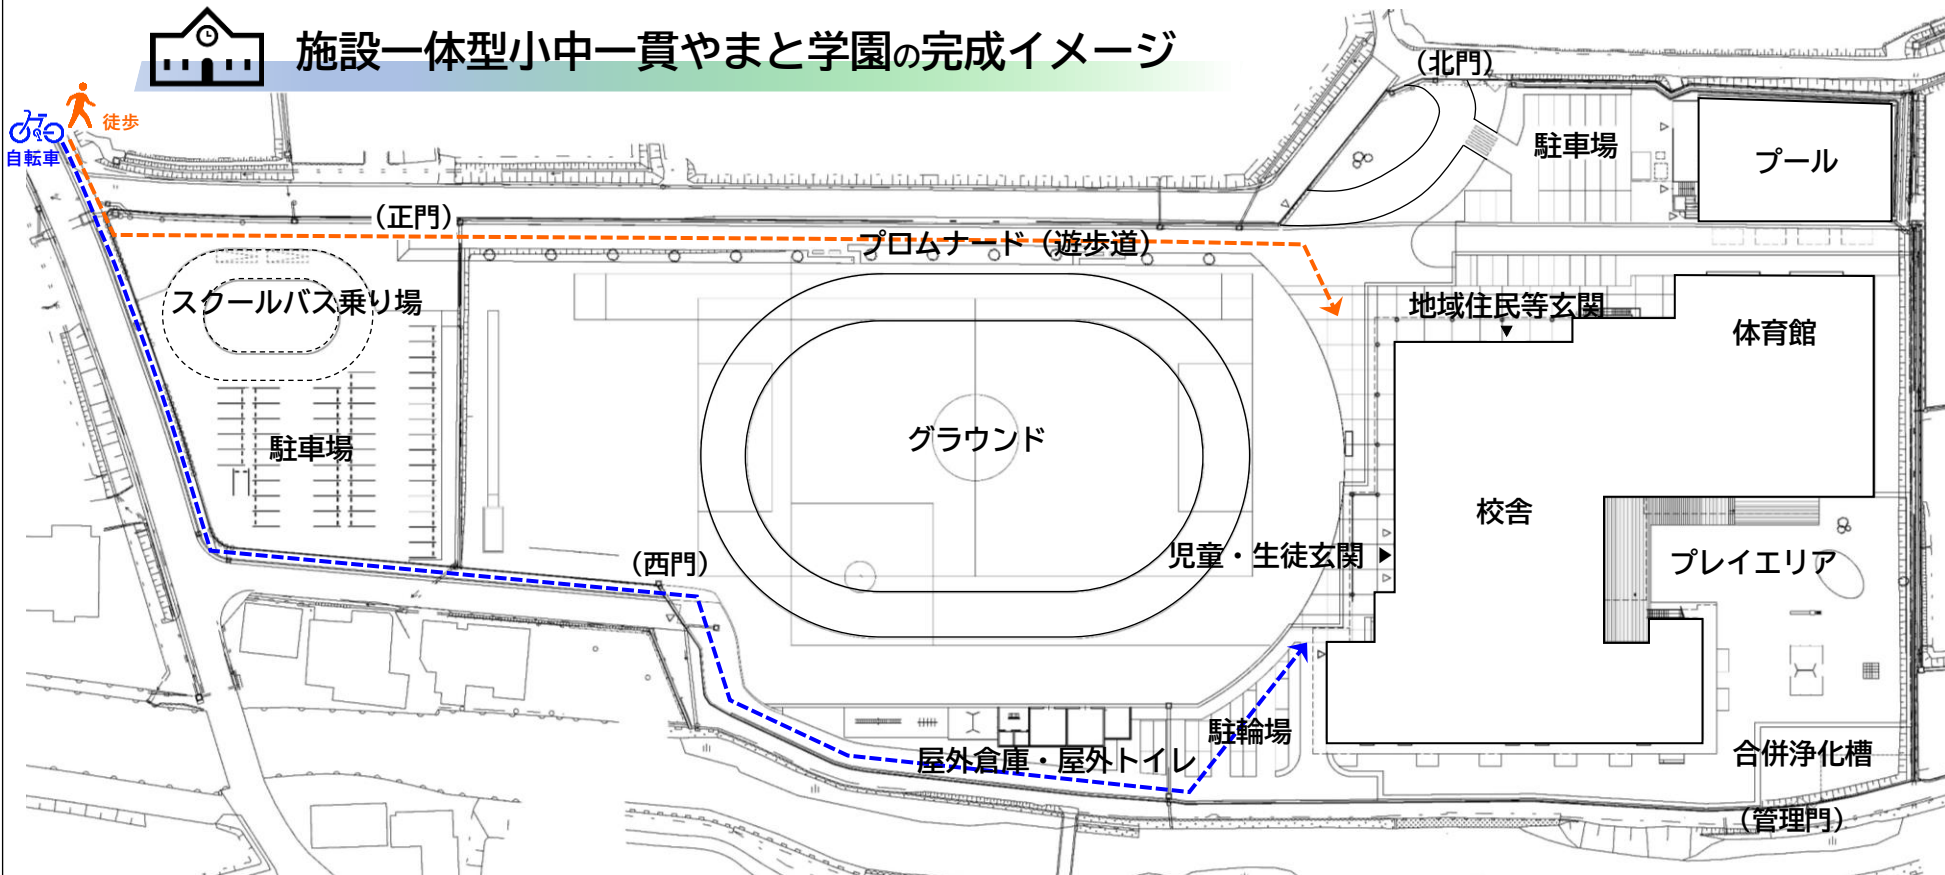

完成イメージ



▲プロムナードから見た校舎

周囲の風景や山並みとの調和を図ります。

▼図書室 (ラーニングcommons)

校舎の中心に配置し、児童・生徒が日常的に立ち寄れる学びの空間とします。



完成イメージ

完成イメージ



▲プレイエリア

主に低学年児童の利用を想定しています。