


位置図

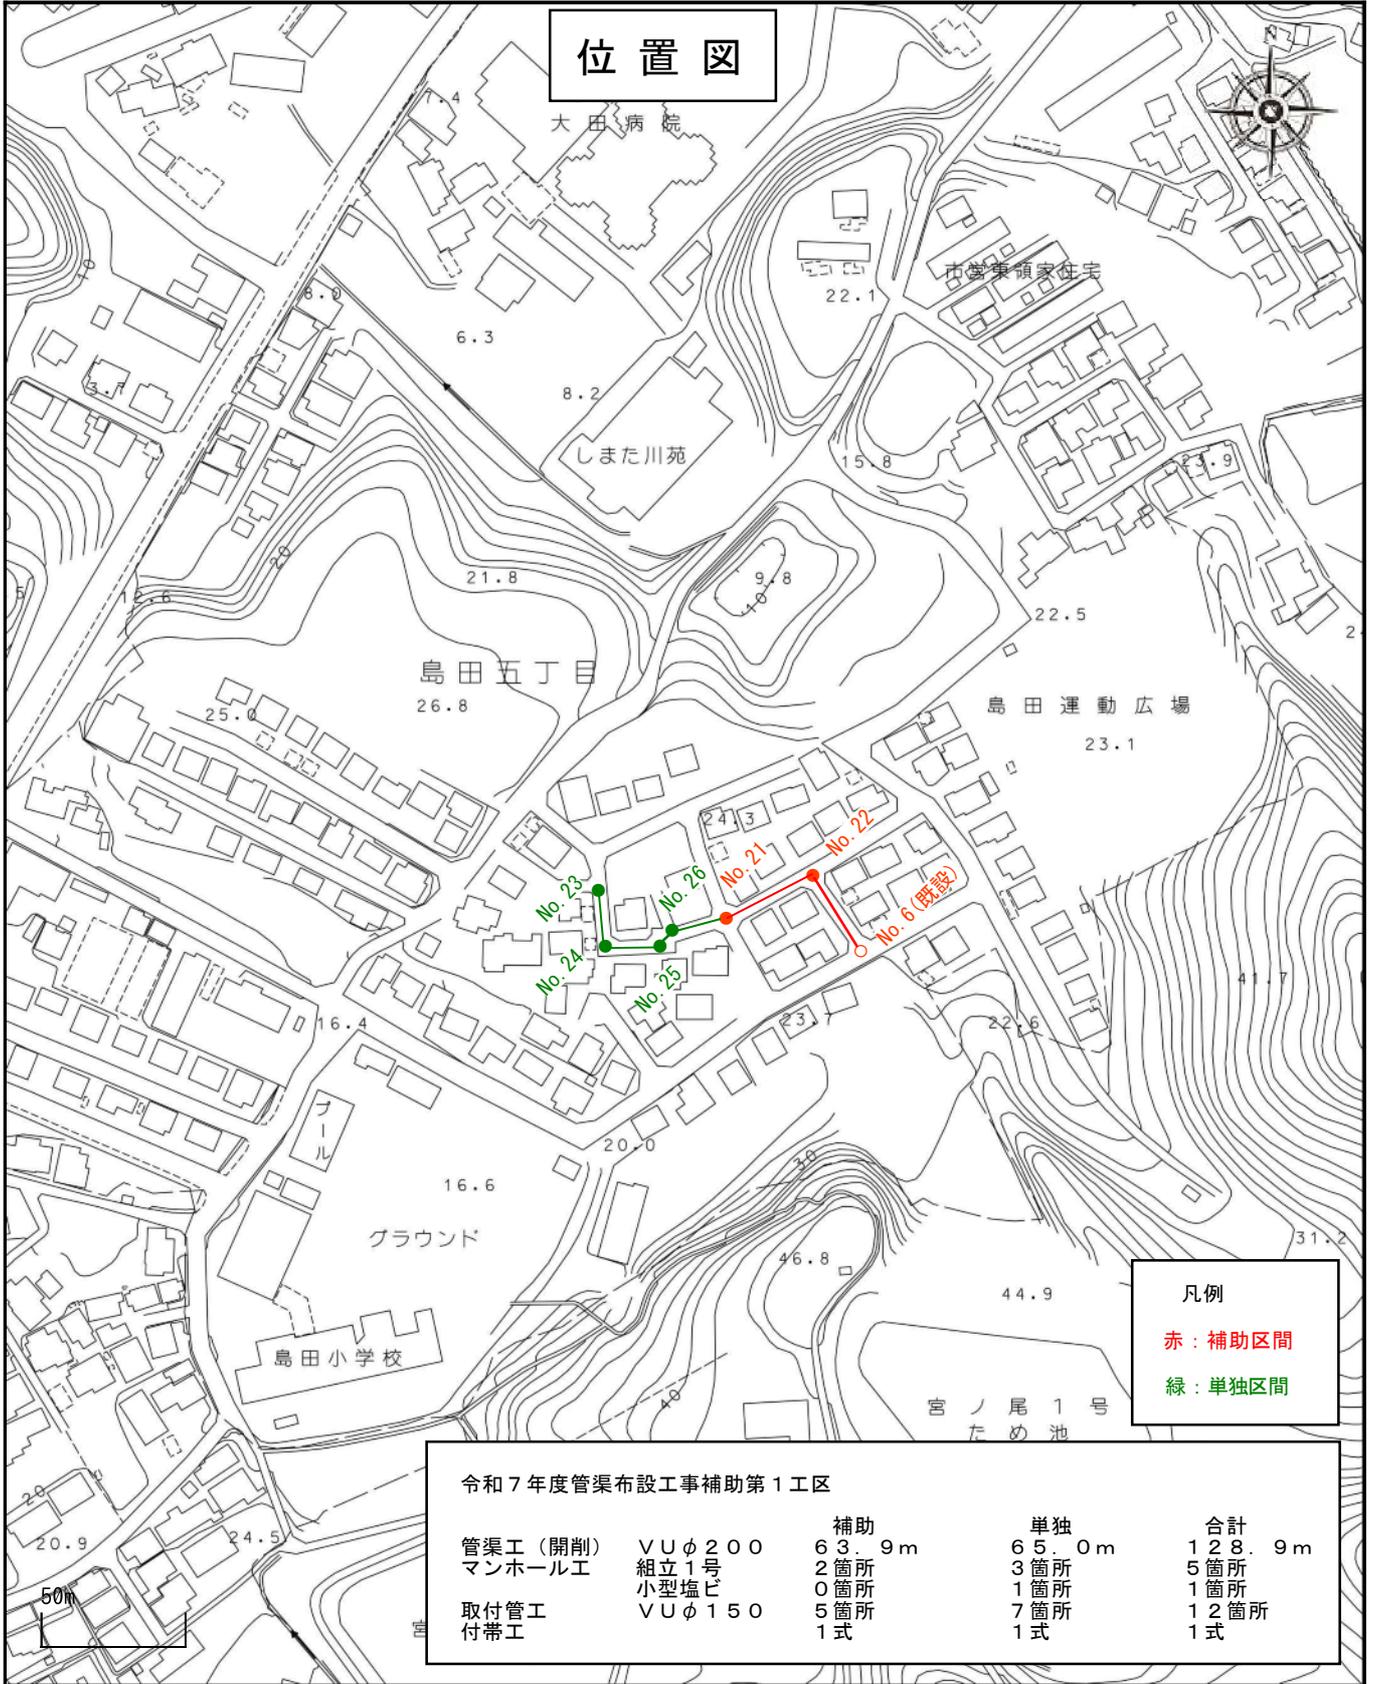

凡例
 赤：補助区間
 緑：単独区間

令和7年度管渠布設工事補助第1工区

		補助	単独	合計
管渠工（開削）	VUφ200	63.9m	65.0m	128.9m
マンホール工	組立1号	2箇所	3箇所	5箇所
	小型塩ビ	0箇所	1箇所	1箇所
取付管工	VUφ150	5箇所	7箇所	12箇所
付帯工		1式	1式	1式