


位置図

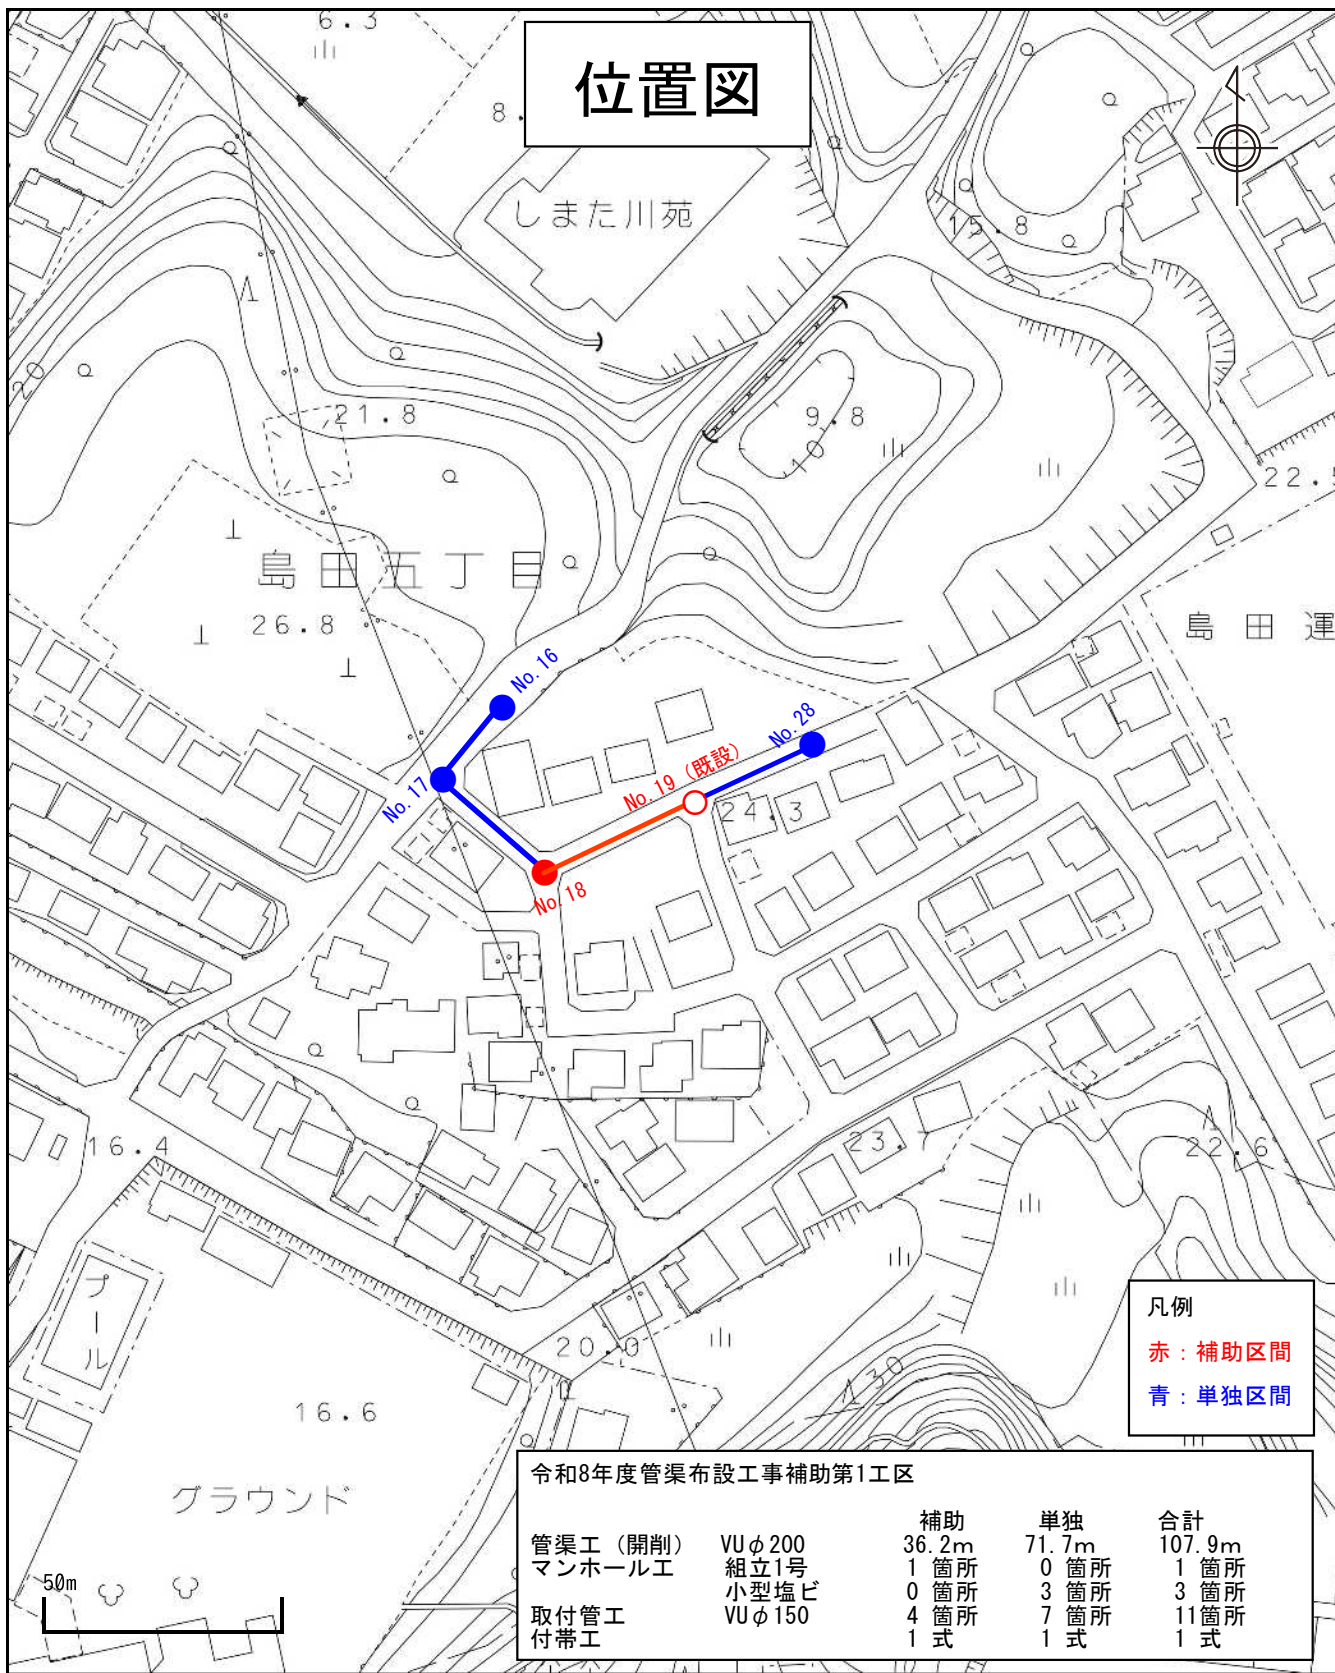

令和8年度管渠布設工事補助第1工区

		補助	単独	合計
管渠工（開削）	VUφ200	36.2m	71.7m	107.9m
マンホール工	組立1号	1箇所	0箇所	1箇所
	小型塩ビ	0箇所	3箇所	3箇所
取付管工	VUφ150	4箇所	7箇所	11箇所
付帯工		1式	1式	1式