


# 光井小学校屋内消火栓ポンプ取替工事

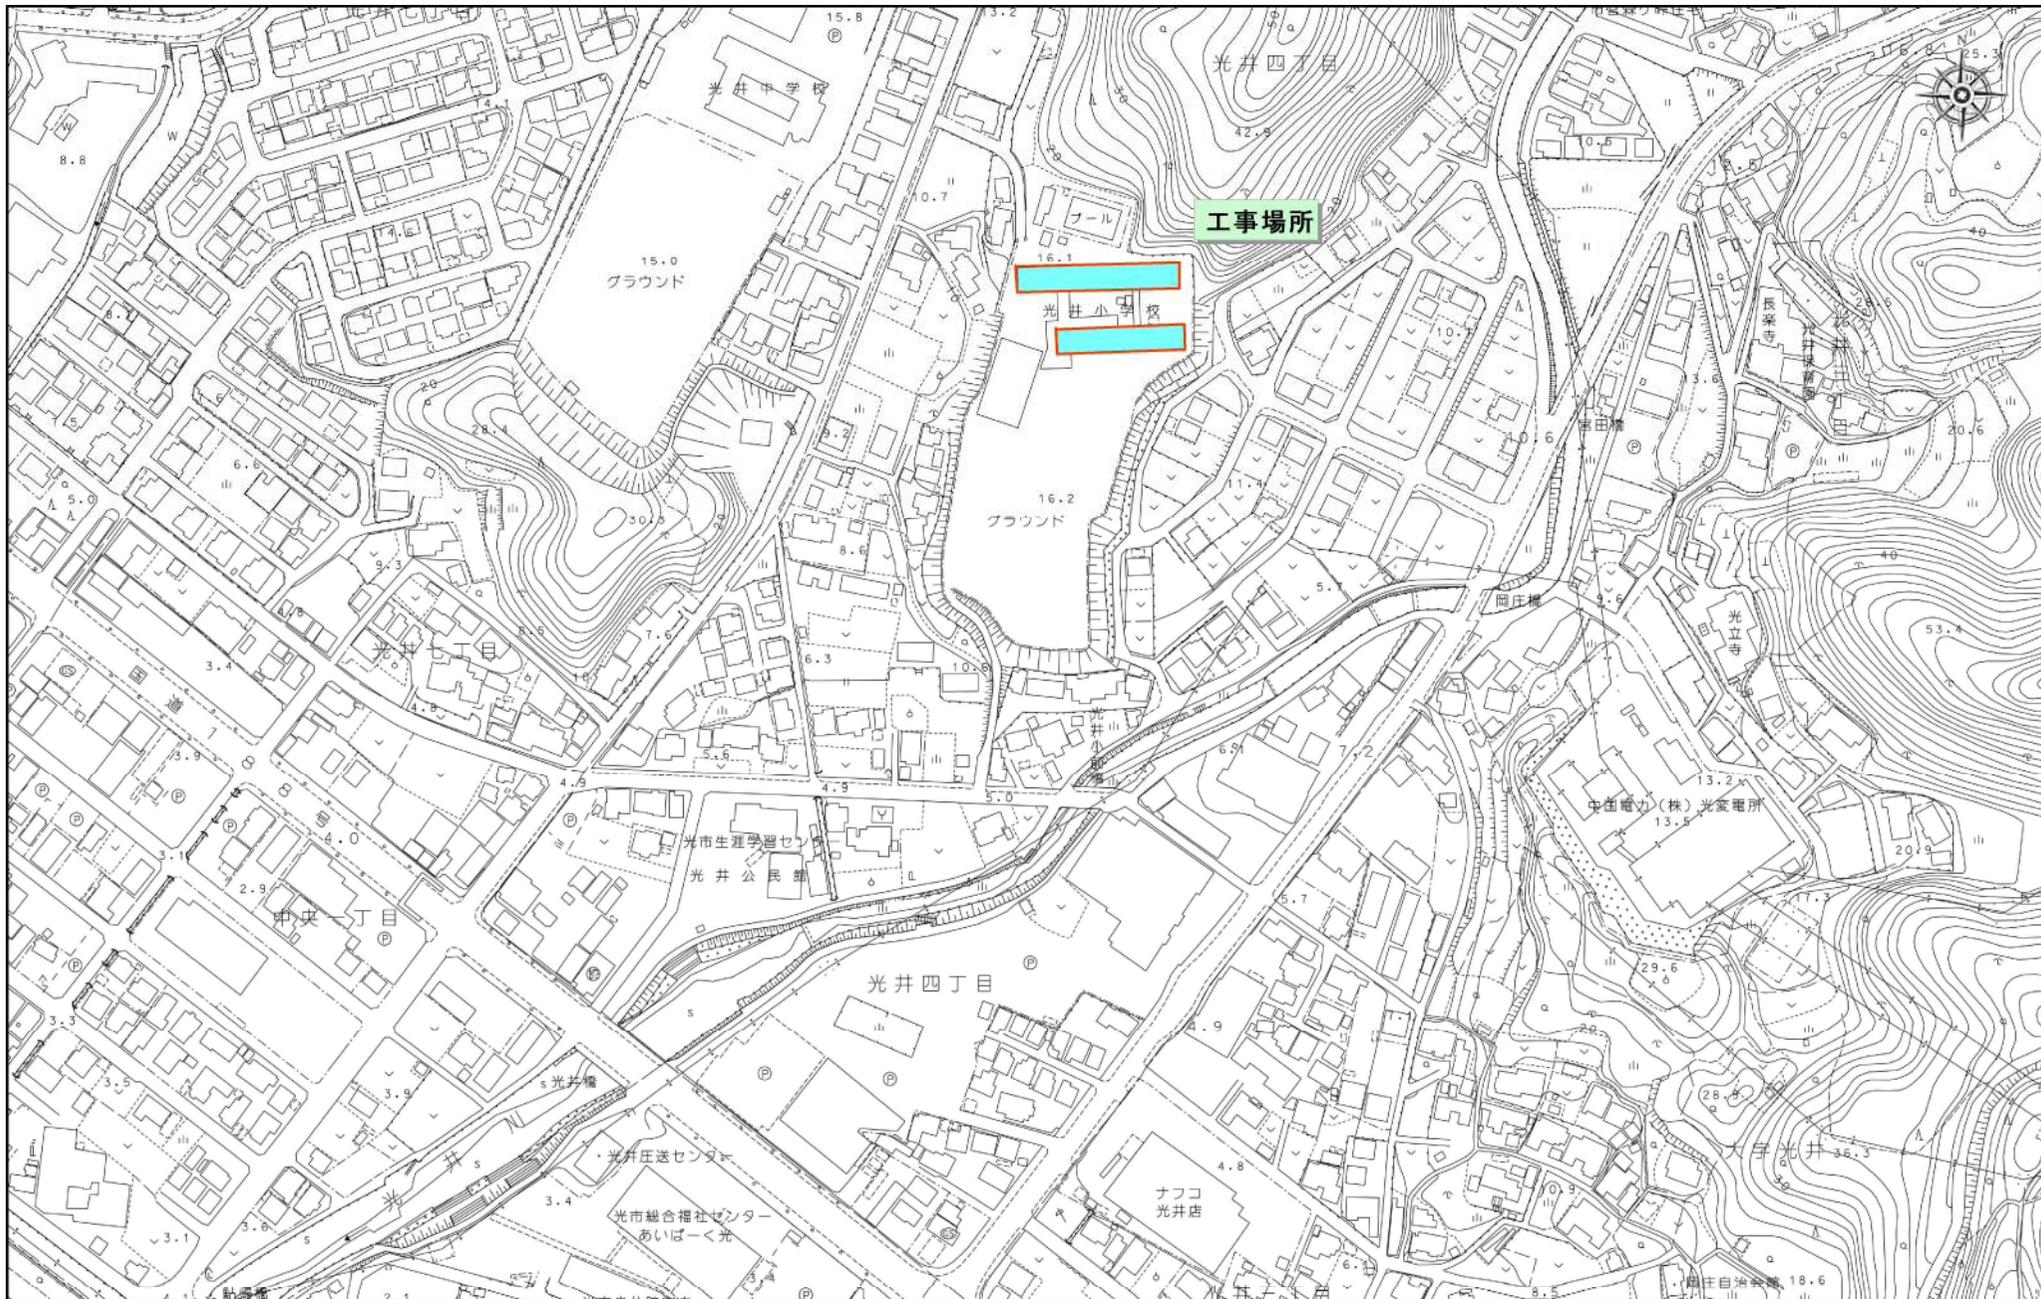

位置図