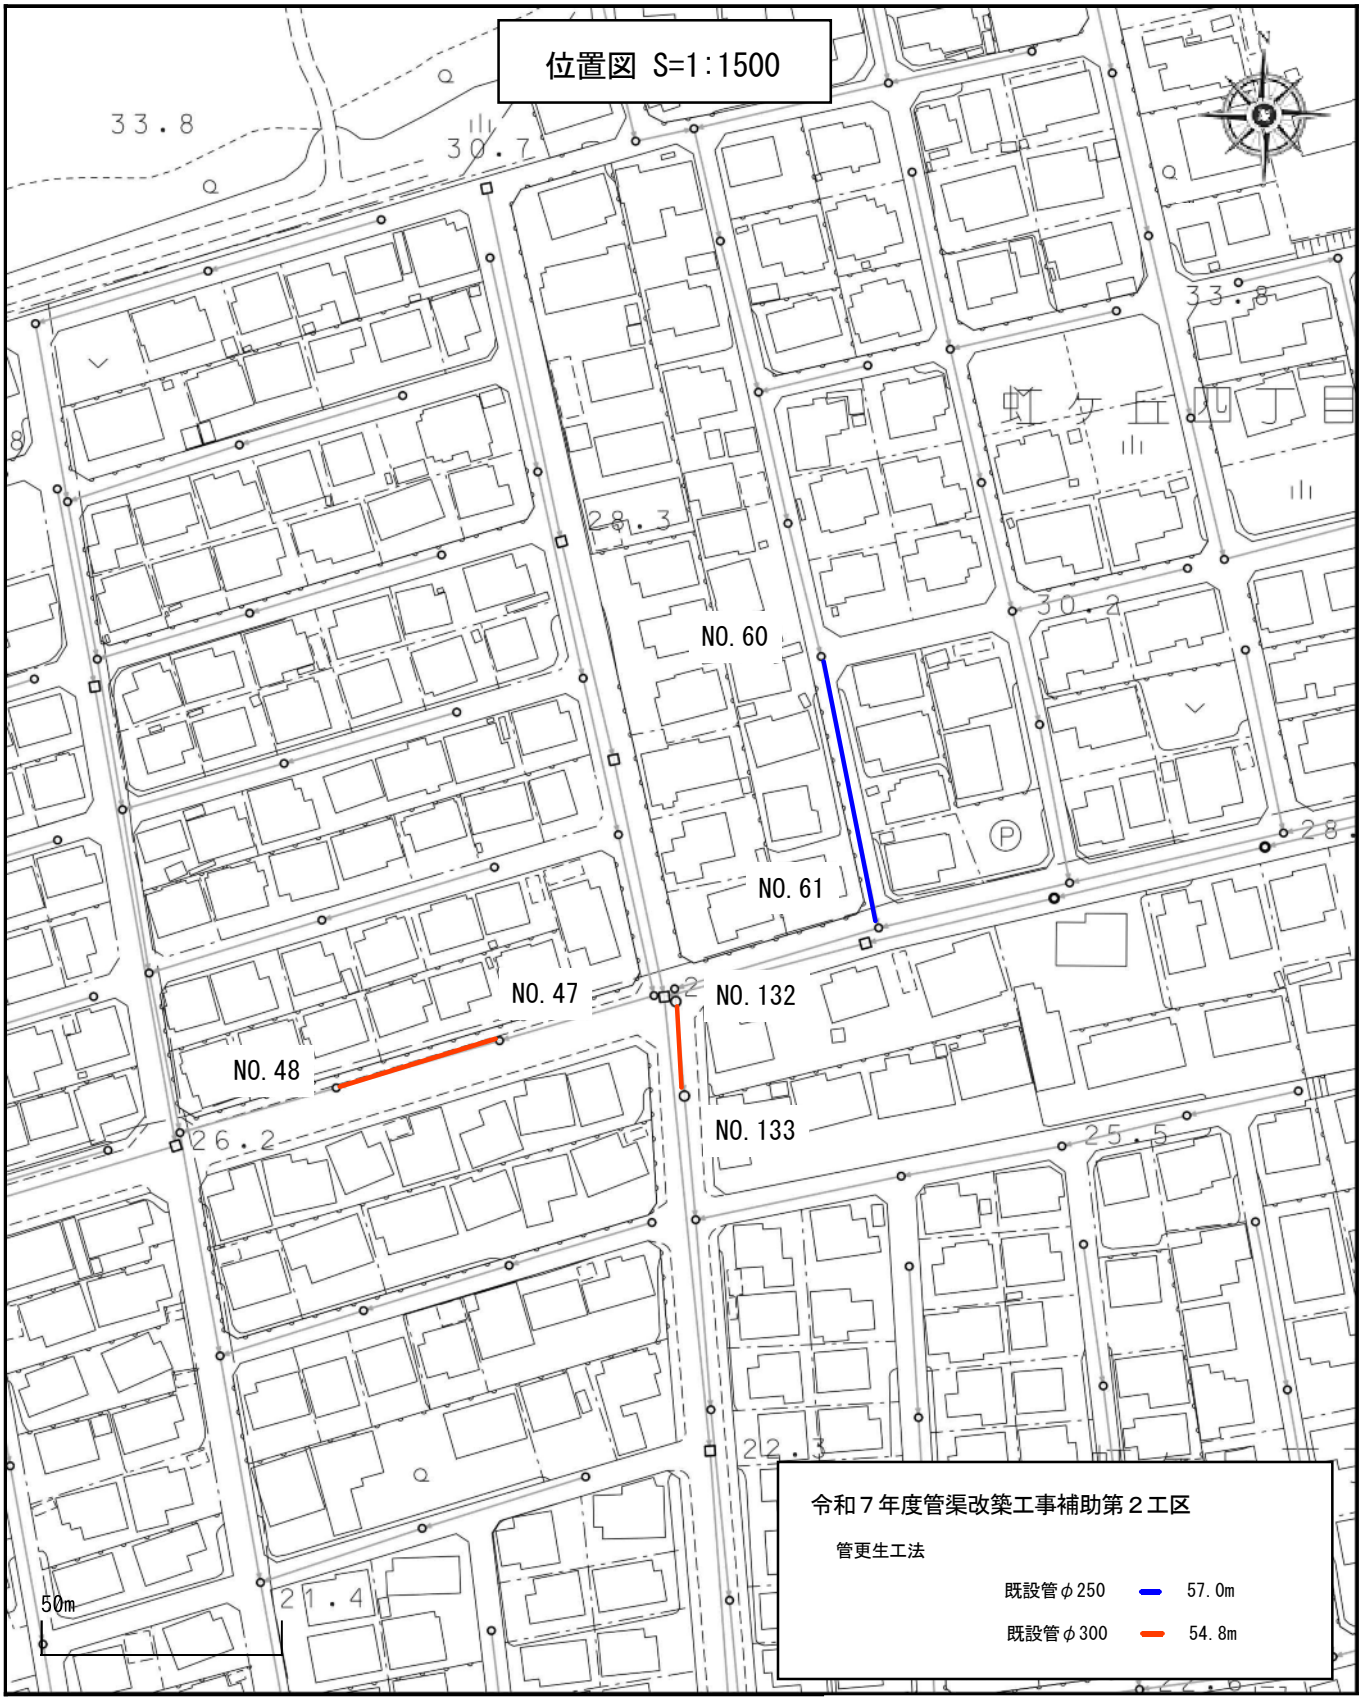
位置図 S=1:1500
NO. 60
NO. 61
NO. 47
NO. 132
NO. 48
NO. 133
虹ケ丘四丁目
50m
令和７年度管渠改築工事補助第２工区
管更生工法
既設管φ250 57.0m
既設管φ300 54.8m

1 / 1,500