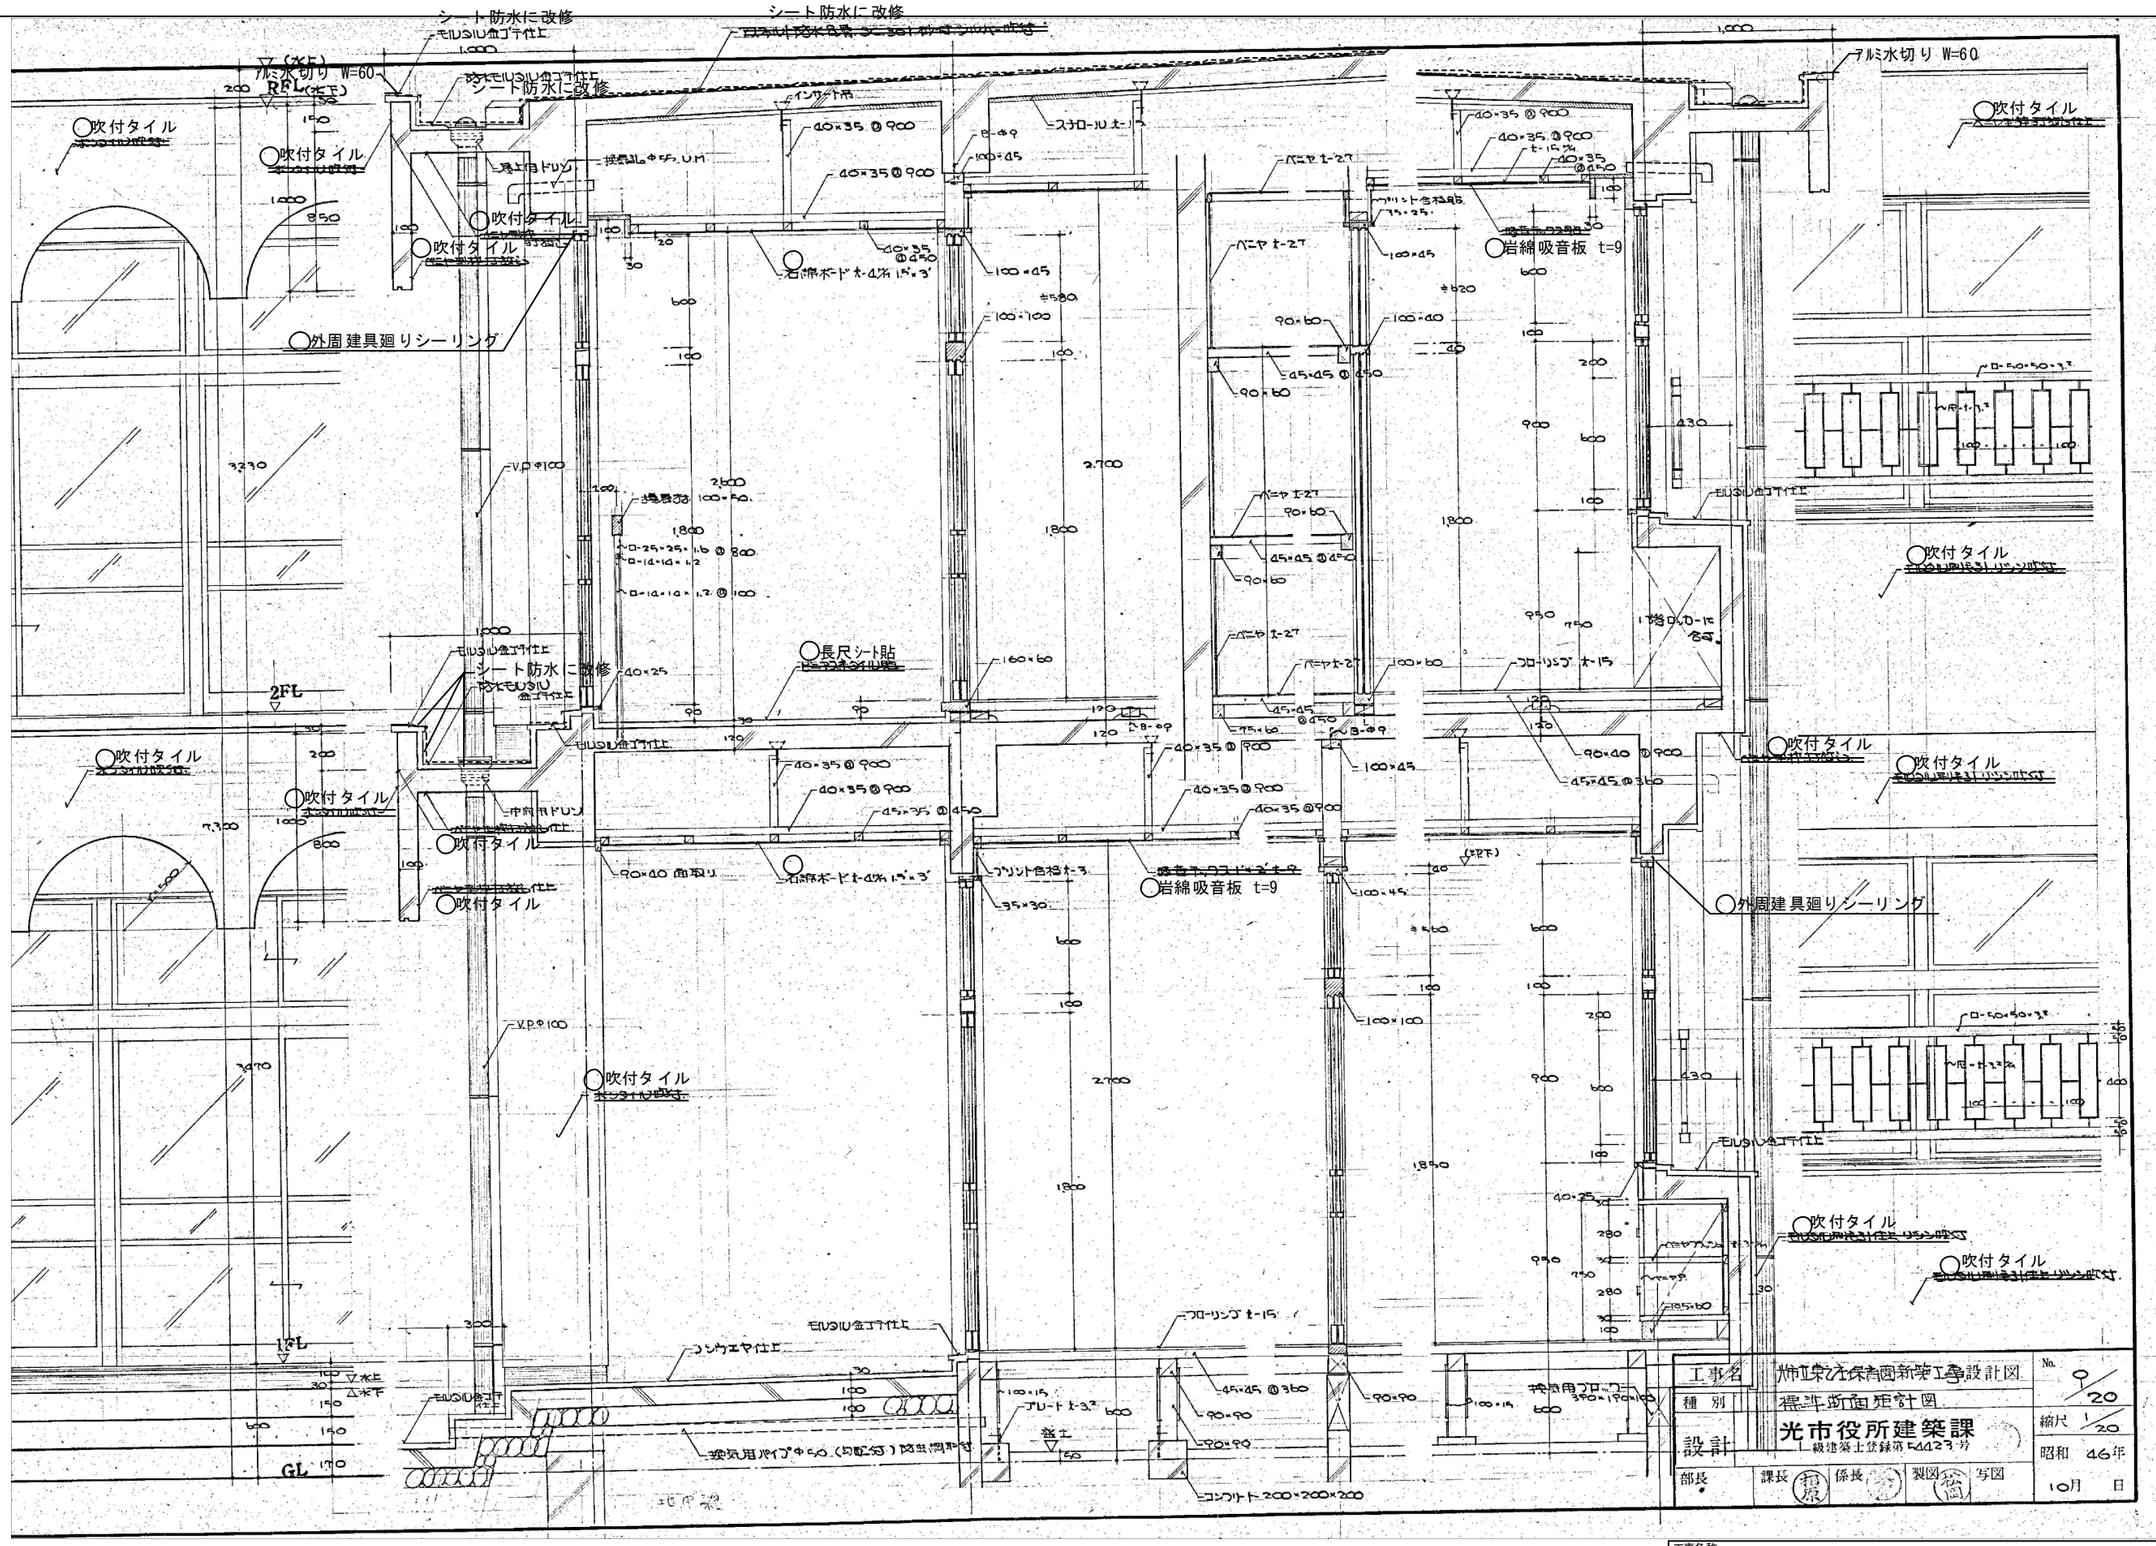


特記事項


◯ 印はアスベスト含有建材として処理すること。 ⇒ レベル3


◯ 外周建具廻りシーリング ⇒ レベル3


工事名称	旧みたらい保育園解体工事			元図番 9/20
建	図名 矩計図	縮尺 —		図面番号 A-11
光市役所				号図
				年月日 R08.7

工事名	旧みたらい保育園新築工事設計図				No. 9/20
種別	標準断面矩計図				縮尺 1/20
設計	光市役所建築課 一級建築士登録第54423号				昭和 46年 10月 日
部長	課長	係長	製図	写図	


A3版 71%縮小

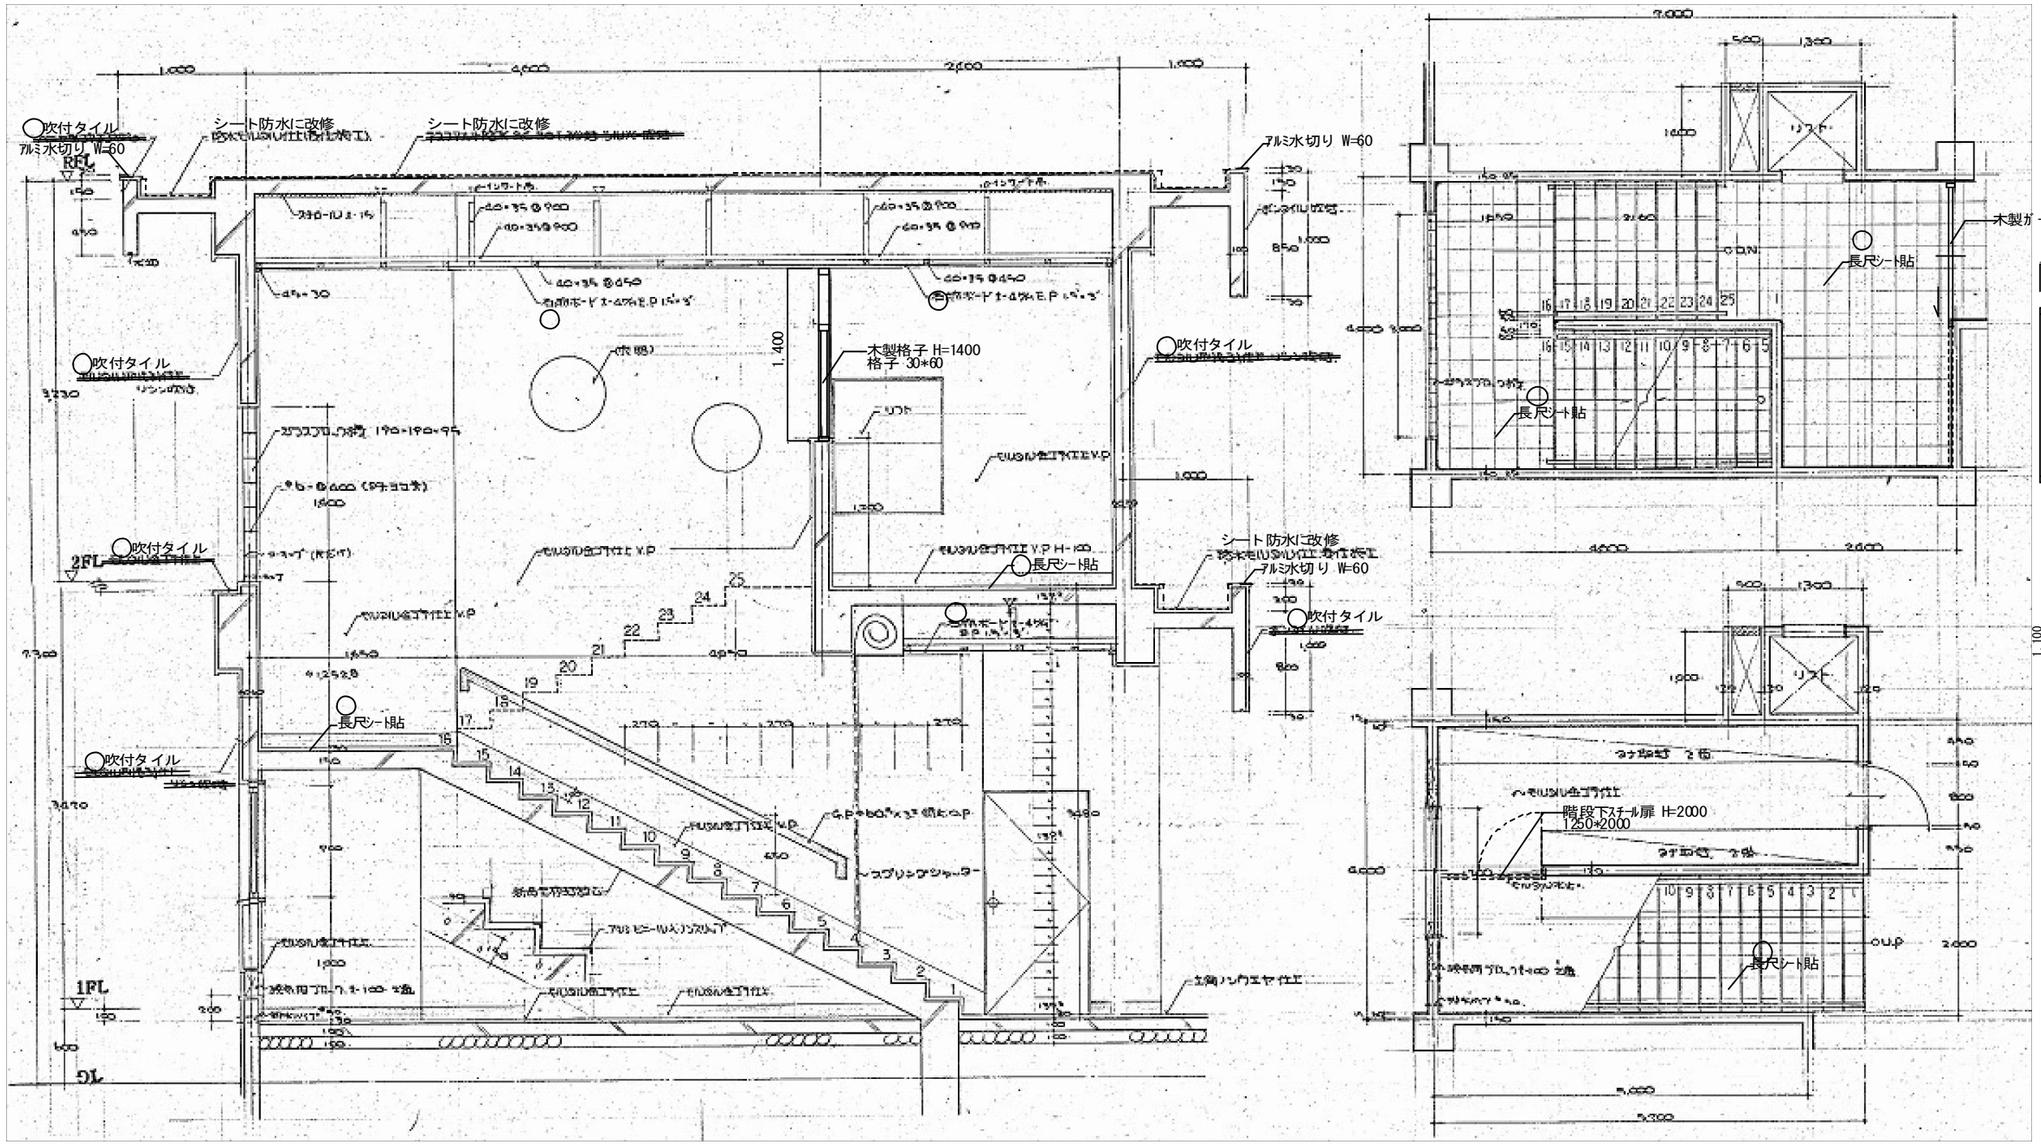

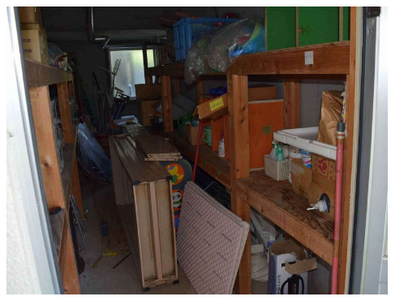

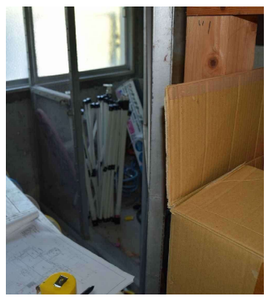



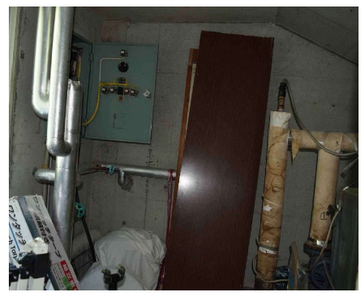


特記事項

○ 印はアスベスト含有建材として処理すること。 ⇒ レベル3

工事名称	旧みたらい保育園解体工事		元図番 10/20
建	図名 階段詳細図〈反転〉	縮尺 －	図面番号 A-12
	光 市 役 所		号図
			年 月 日 R08.7

A3版 71%縮小

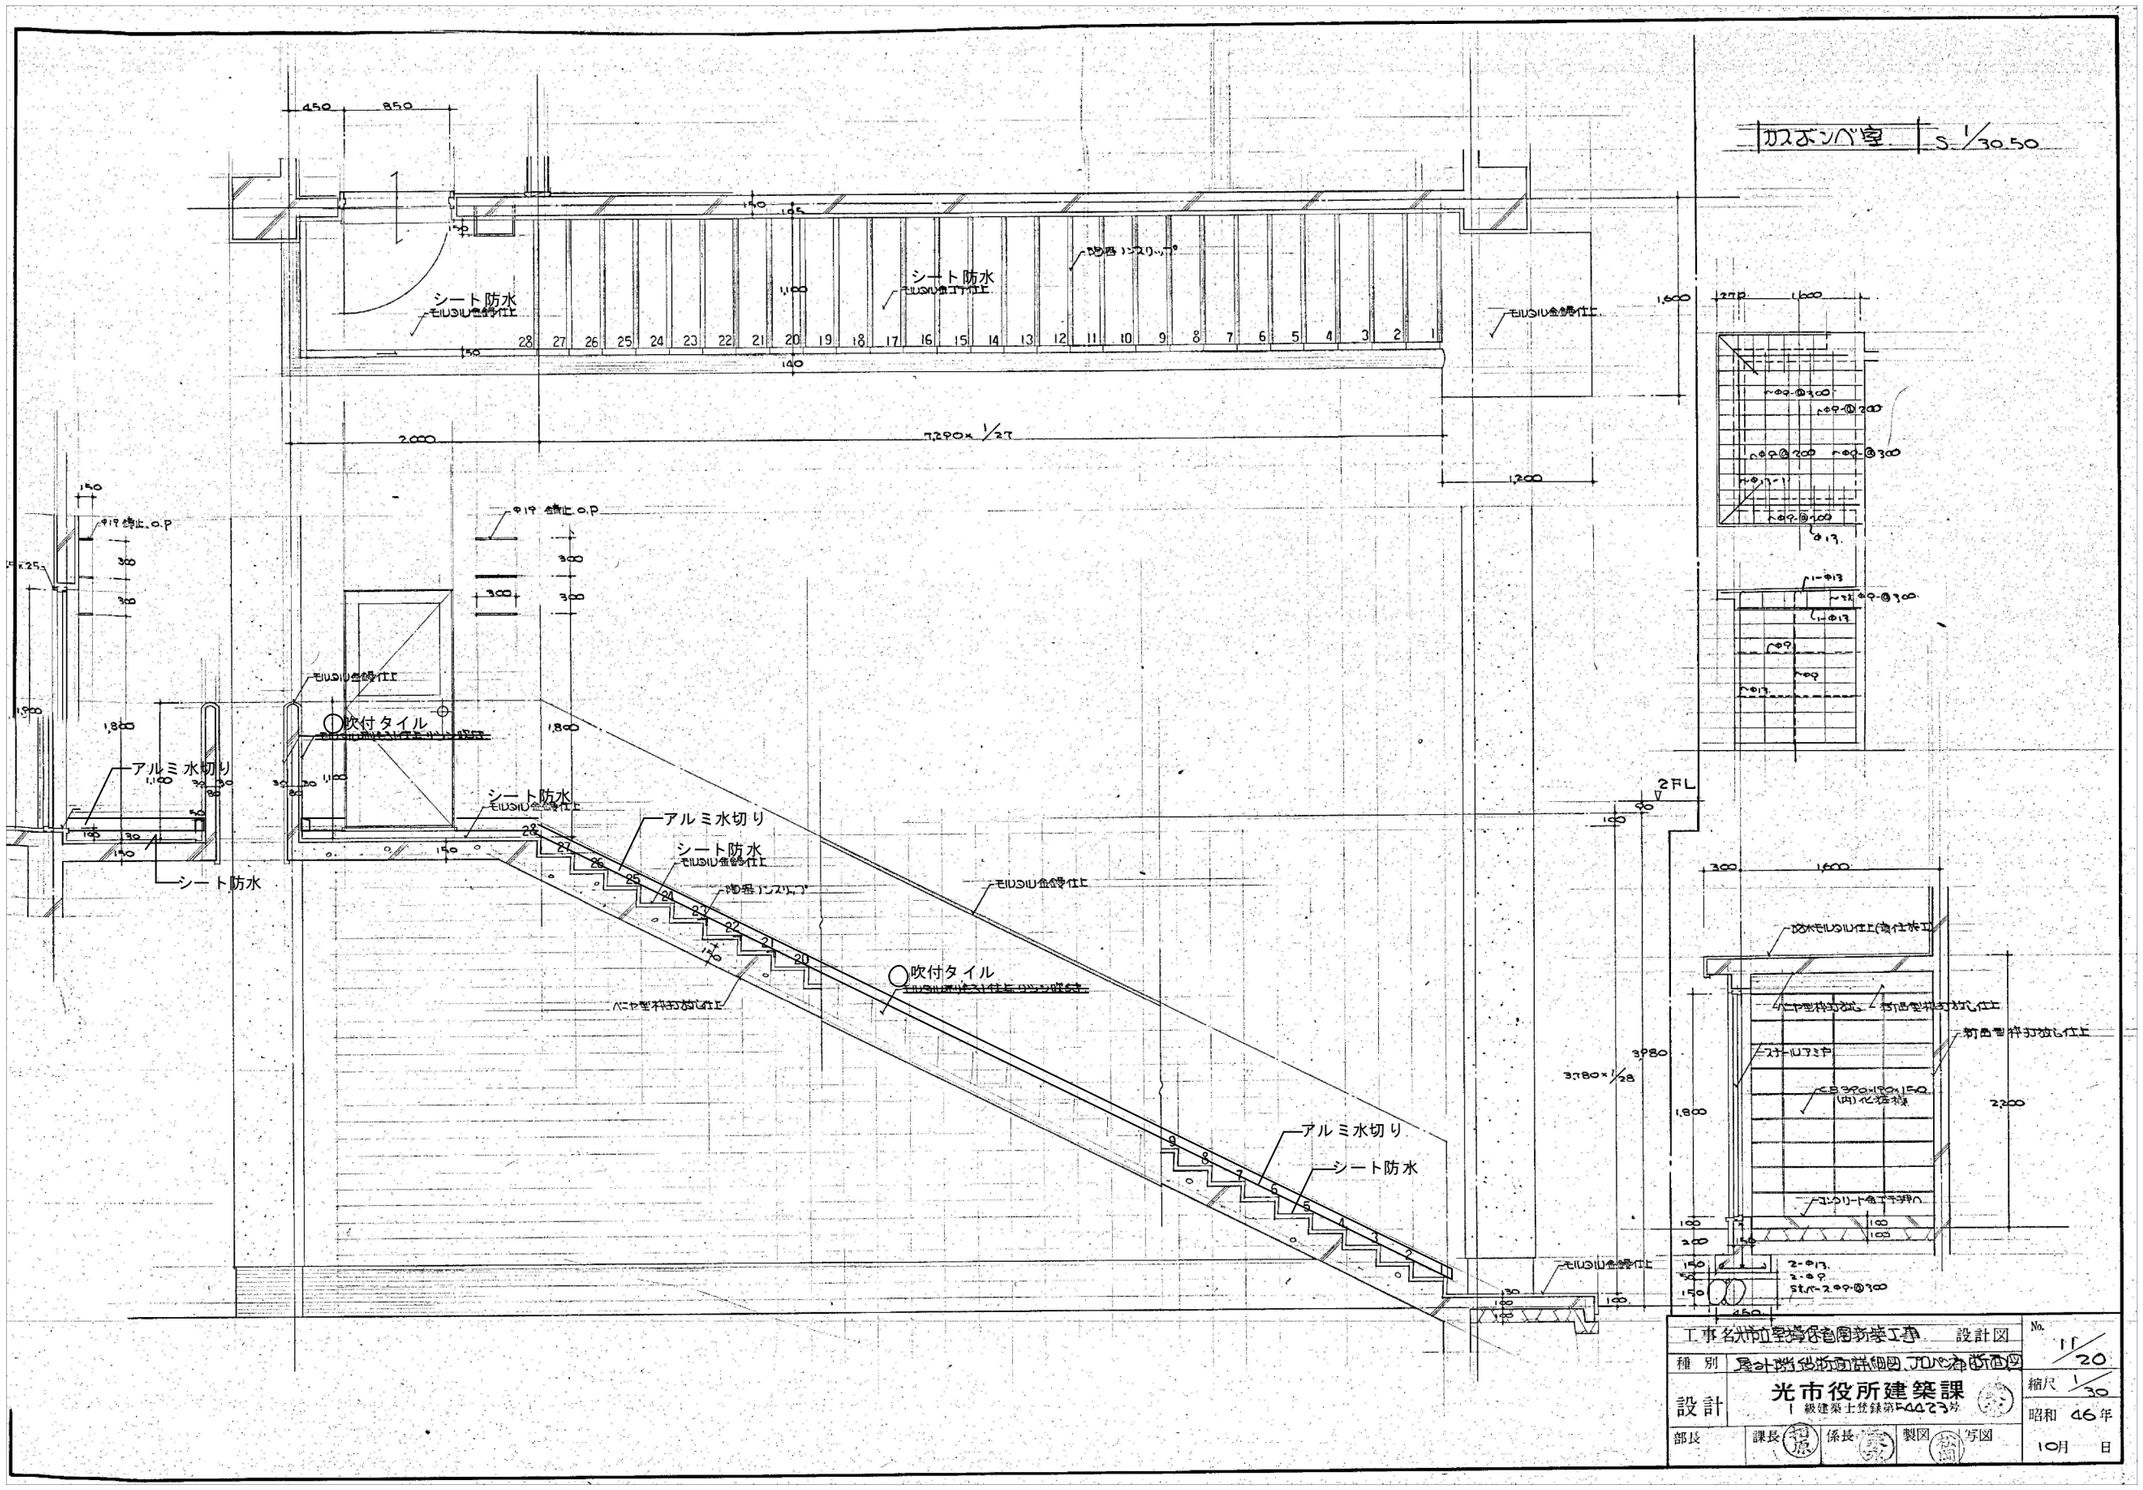

工事名称 市立室蘭保育園新築工事　設計図

種別 屋外階段断面詳細図・プロパン庫断面図

設計 光市役所建築課 1級建築士登録第54473号

部長　課長　係長　製図　写図

No. 11/20

縮尺 1/30


昭和 46年 10月 日

特記事項

○ 印はアスベスト含有建材として処理すること。 ⇒ レベル3


工事名称	旧みたらい保育園解体工事		元図番 11/20
建	図名 屋外階段断面詳細図・プロパン庫断面図〈反転〉		図面番号 A-13
光 市 役 所			号図
			年 月 日 R08.7

A3版 71%縮小

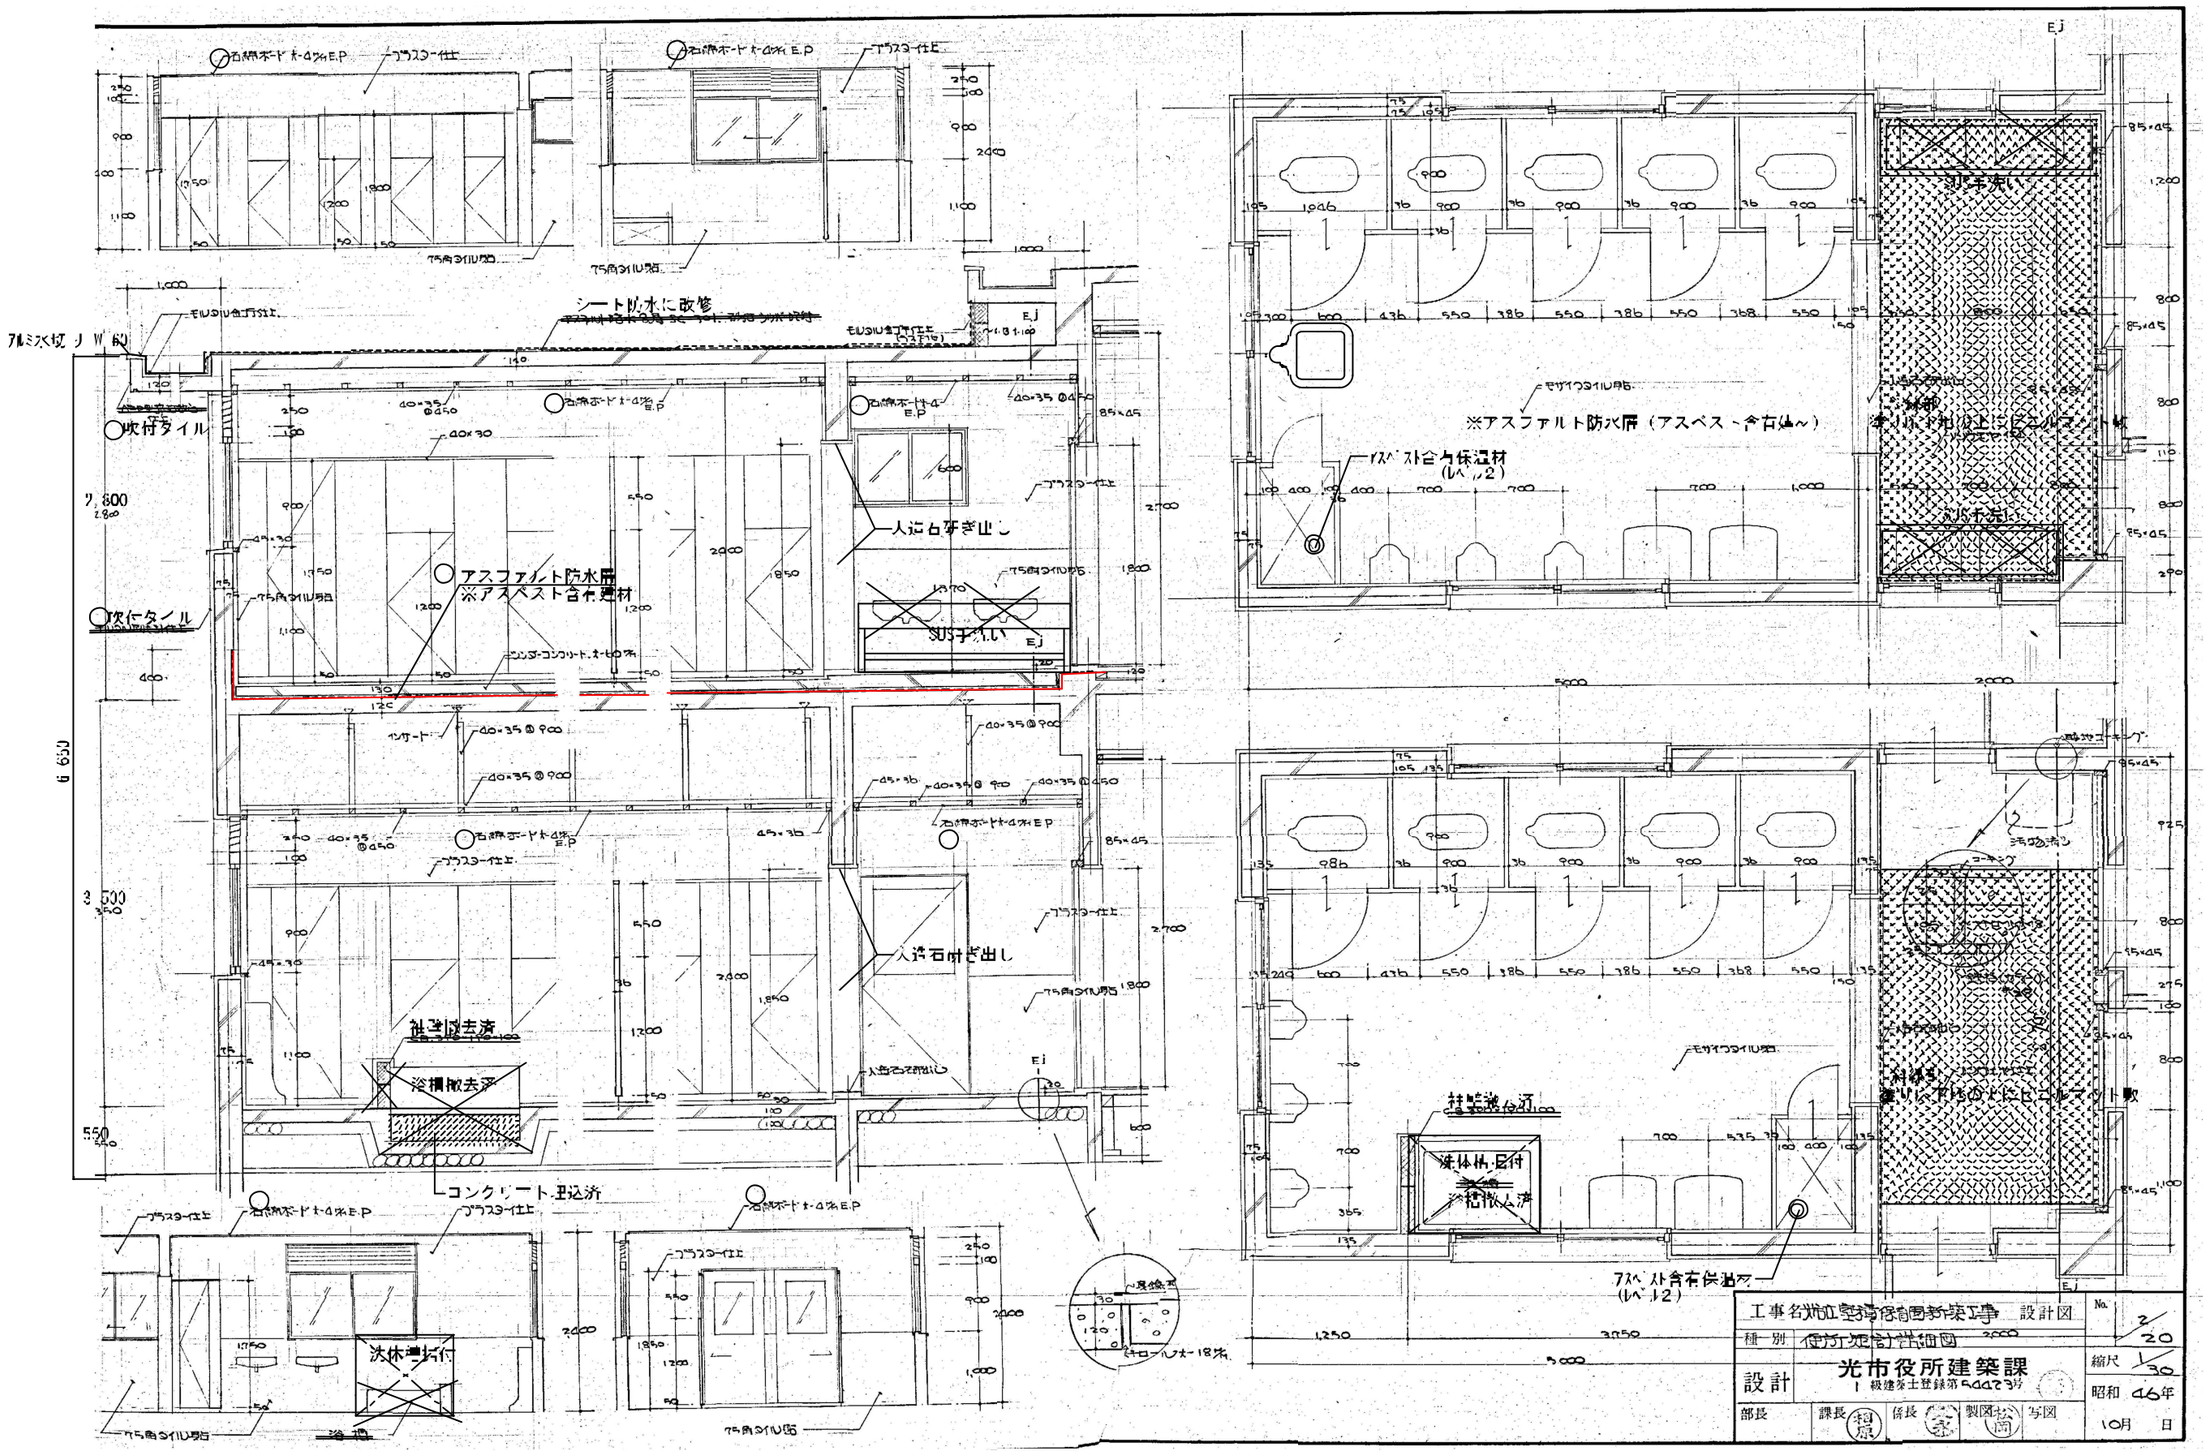

工事名	光市立学校保健室新築工事	設計図	No. 2/20
種別	仮設計画詳細図		
設計	光市役所建築課 一級建築士登録第54473号		縮尺 1/30
部長	課長	係長	製図 松岡 写図	昭和 46年 10月 日

工事名	北みたらい保健館新築工事	縮尺 1/20
建	図名 仮設計画図 反転	消去 —
光市役所		図面番号 A-14
		下書 R2.8.7

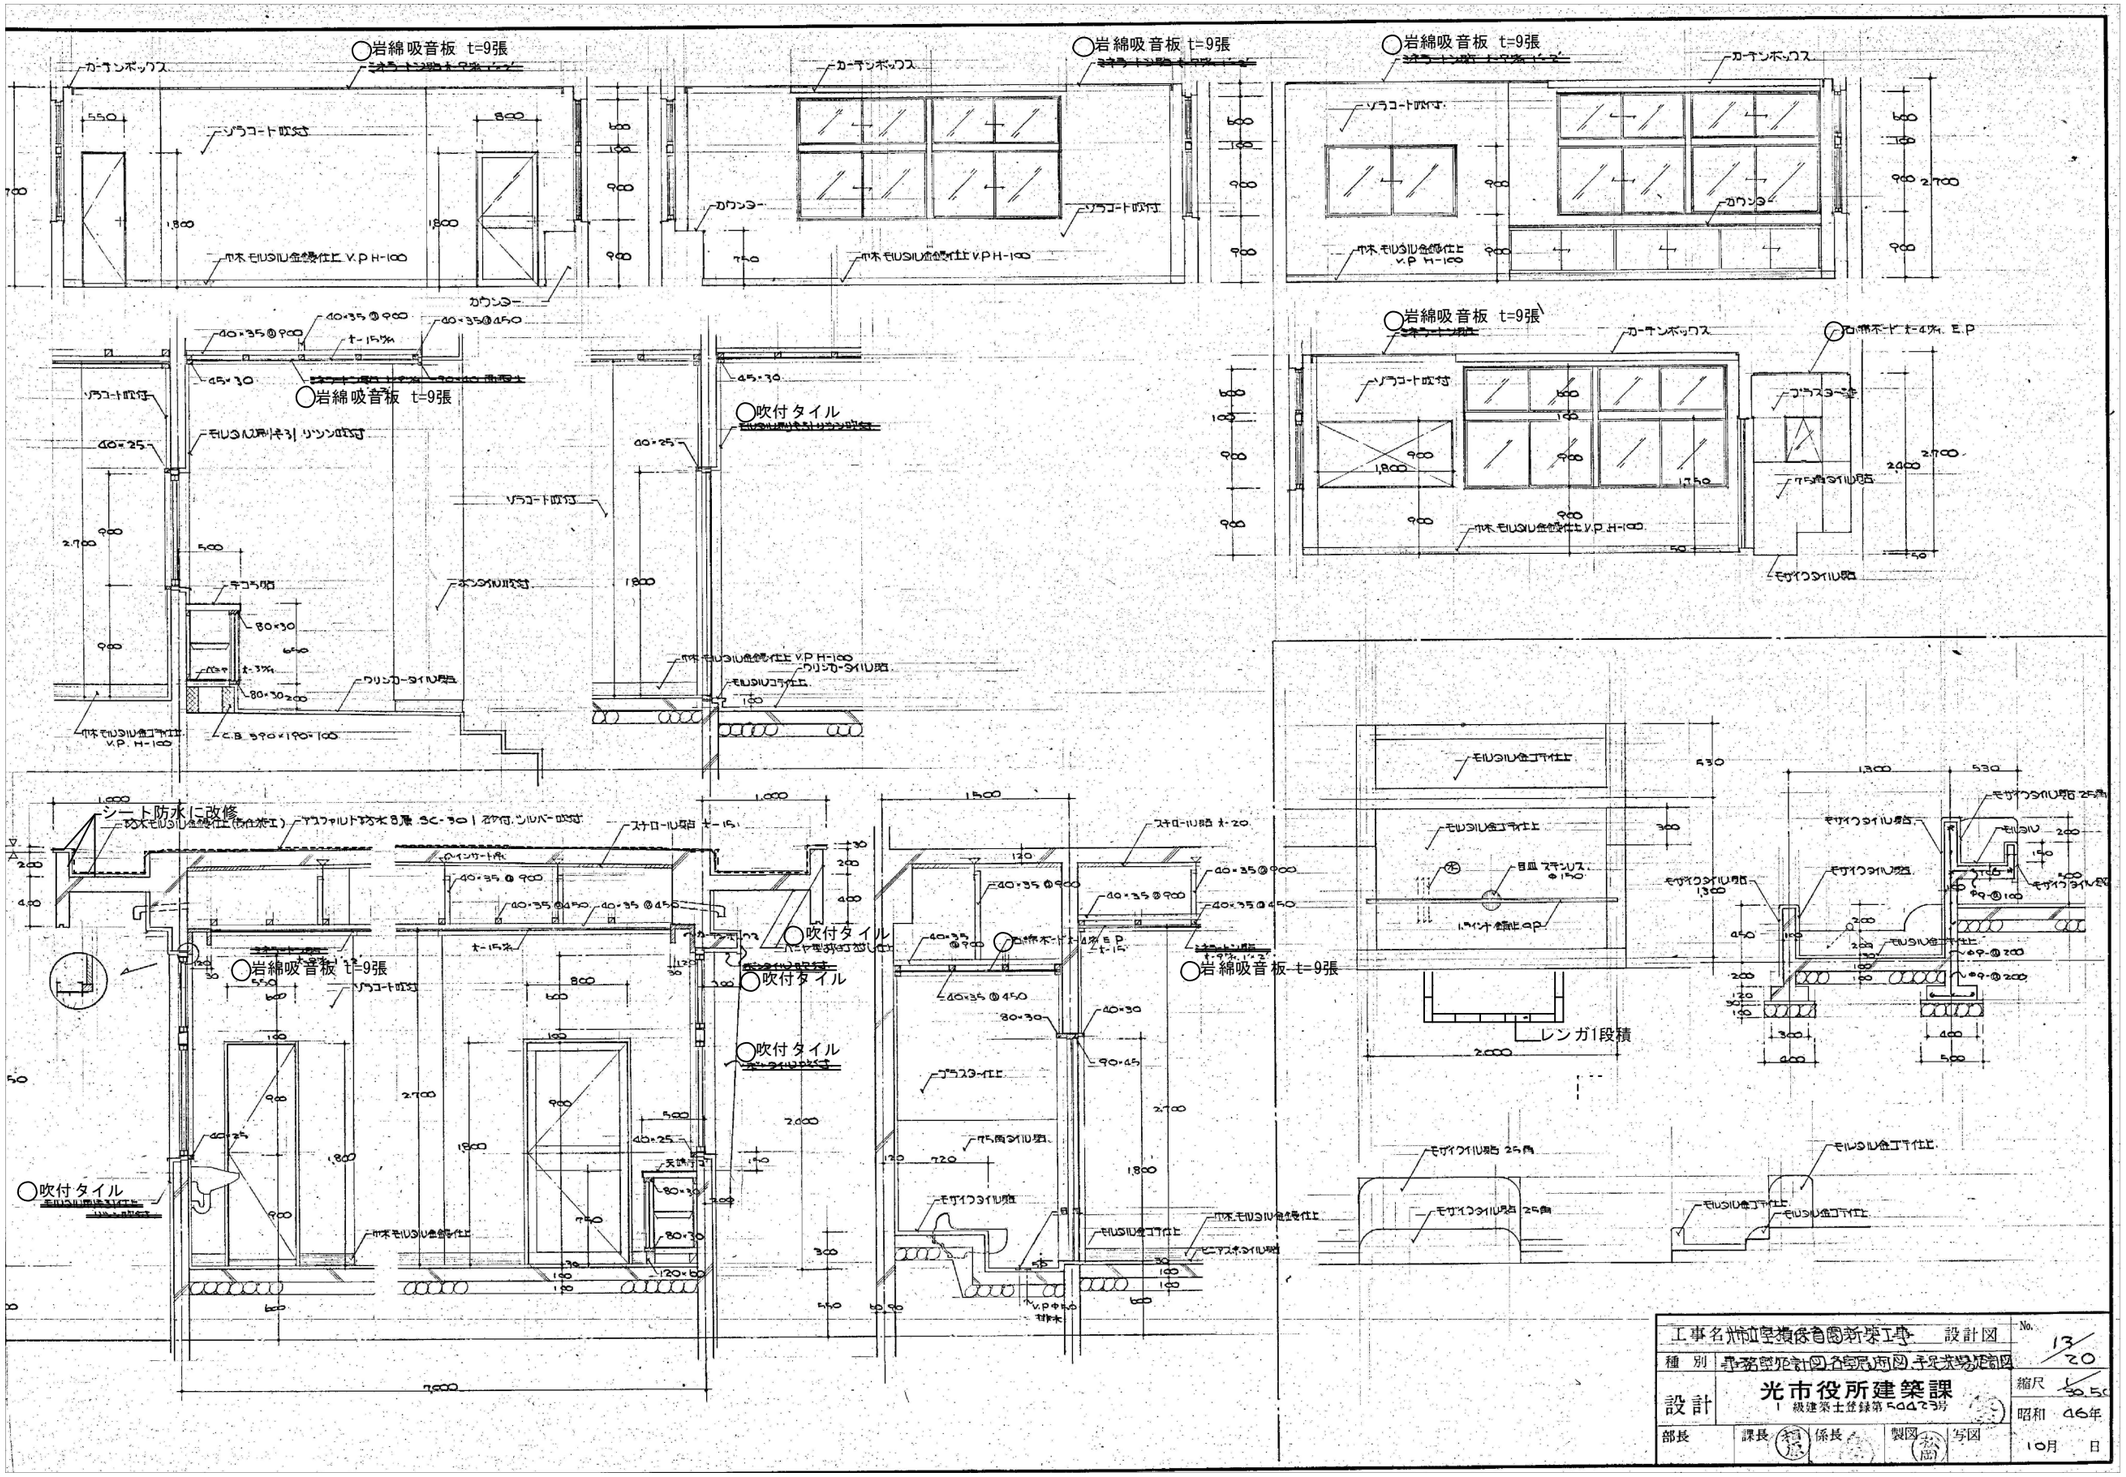

特記事項

◯ 印はアスベスト含有建材として処理すること。 ⇒ レベル３

工事名称	旧みたらい保育園解体工事		元図番 13/20
建	図名 事務室詳細他〈反転〉	縮尺 —	図面番号 A-15
光 市 役 所			号図
			年 月 日 R08.7

A3版 71%縮小