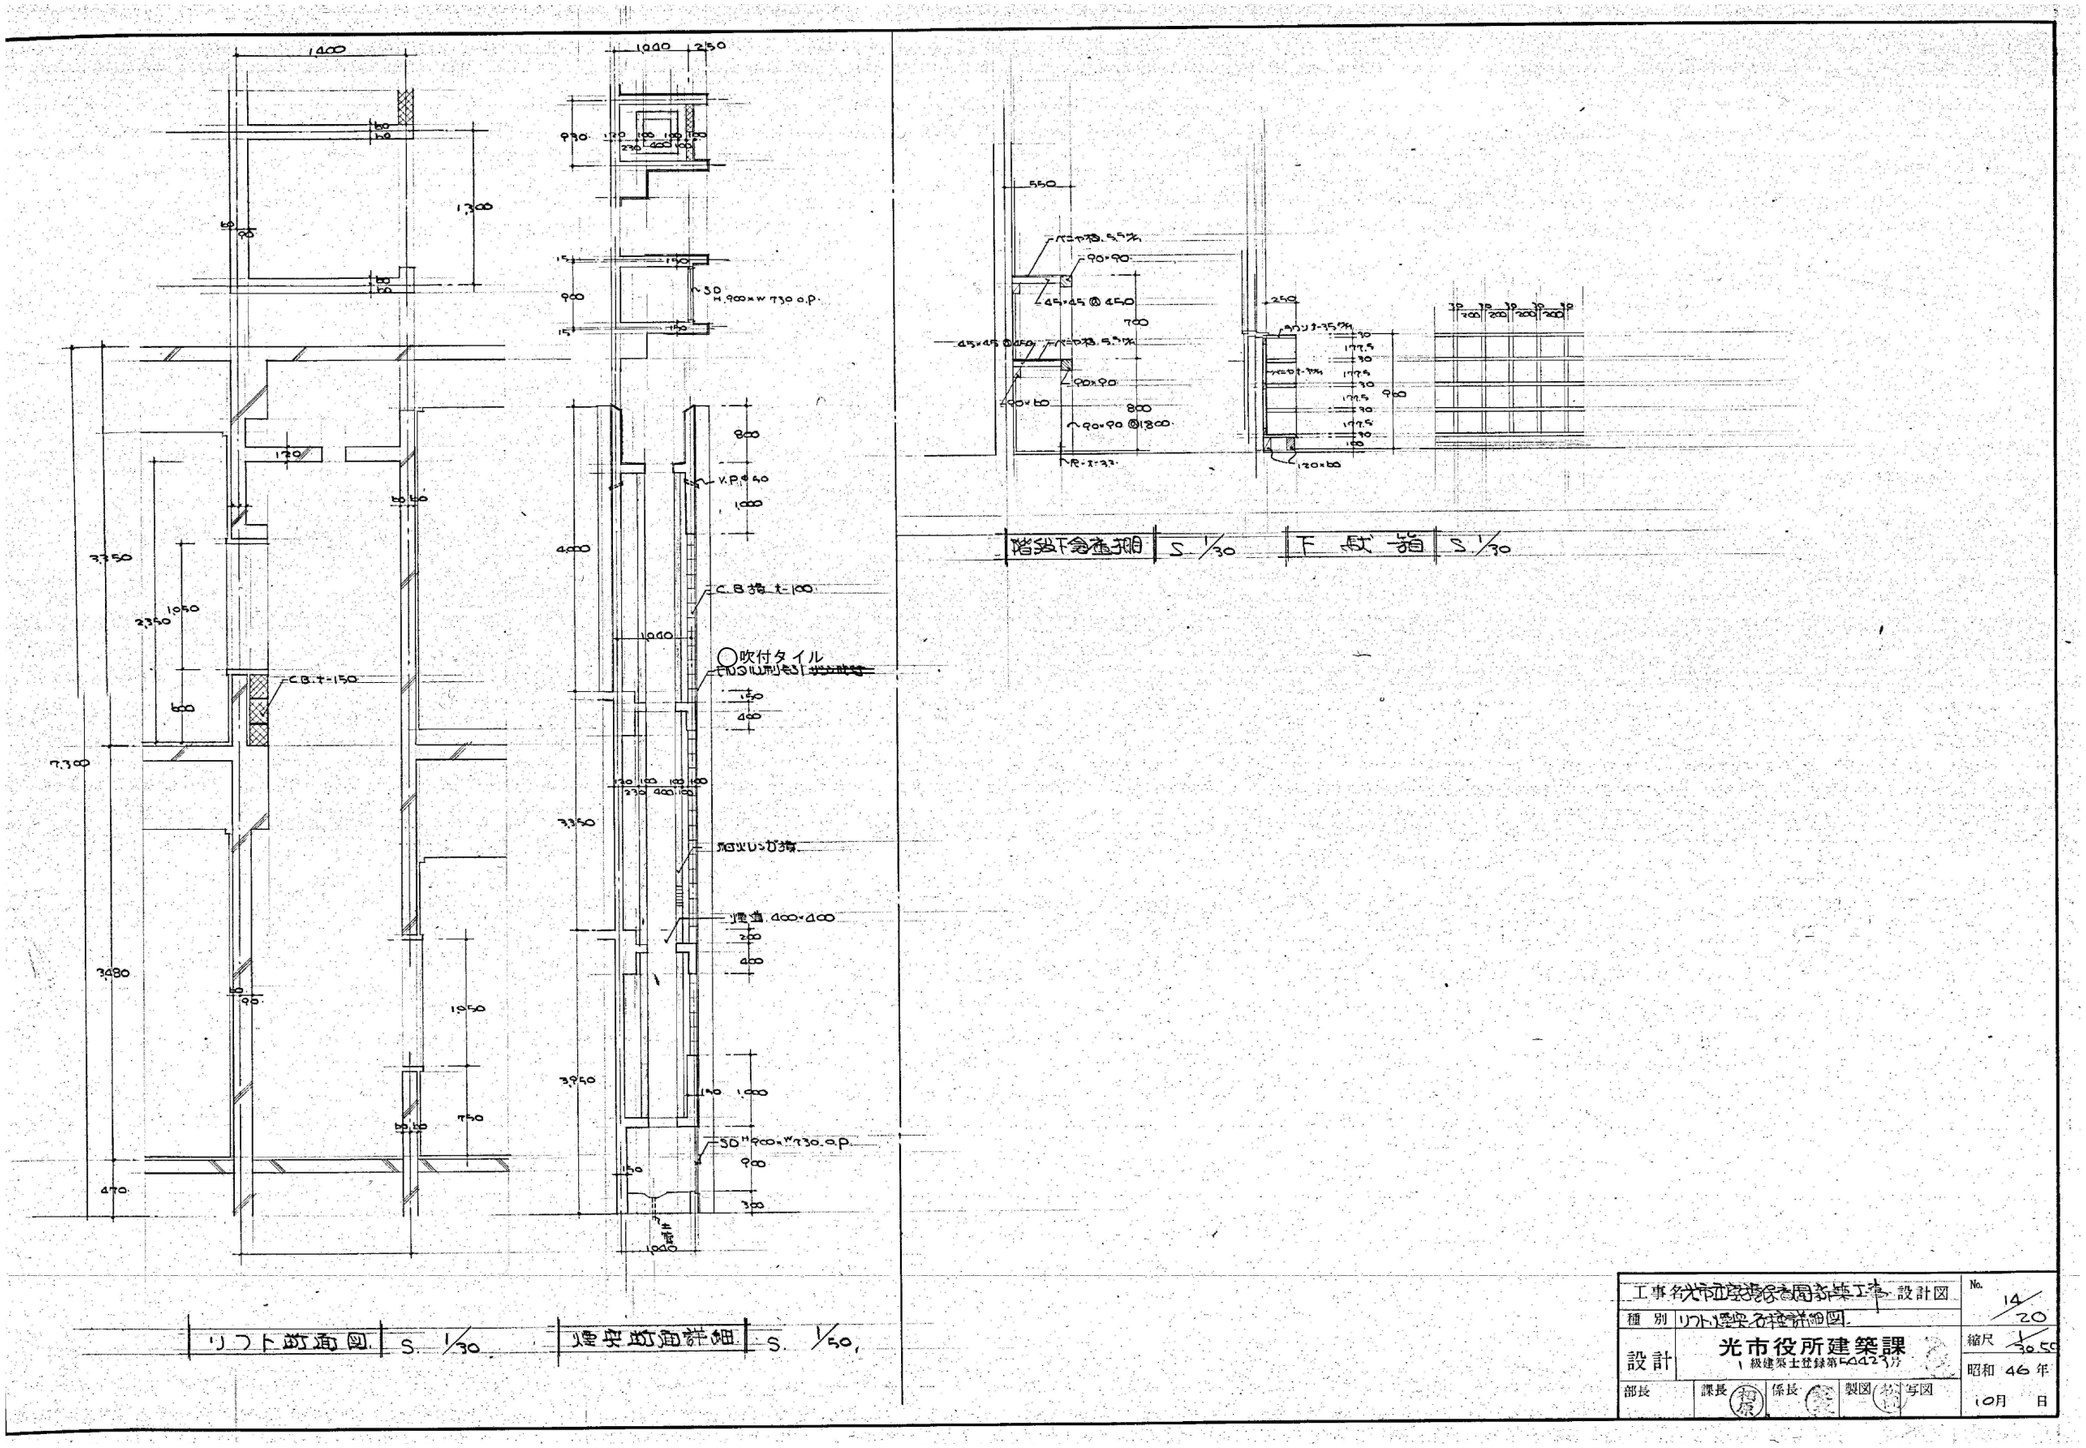


工事名 大市立保育園ほか3園改修工事 設計図

種別 リフト煙突他詳細図

設計 光市役所建築課 1級建築士登録第5042号

部長 課長 係長 製図 写図

No. 14/20

縮尺 1/30.50


昭和 46 年 10月 日

特記事項

○印はアスベスト含有建材として処理すること。 ⇒ レベル3
煙突：ダイオキシン類分析済 基準値以下

工事名称	旧みたらい保育園解体工事		元図番 14/20
建	図名 リフト詳細図他〈反転〉	縮尺 —	図面番号 A-16
光市役所			号図
			年月日 R08.7

A3版 71%縮小

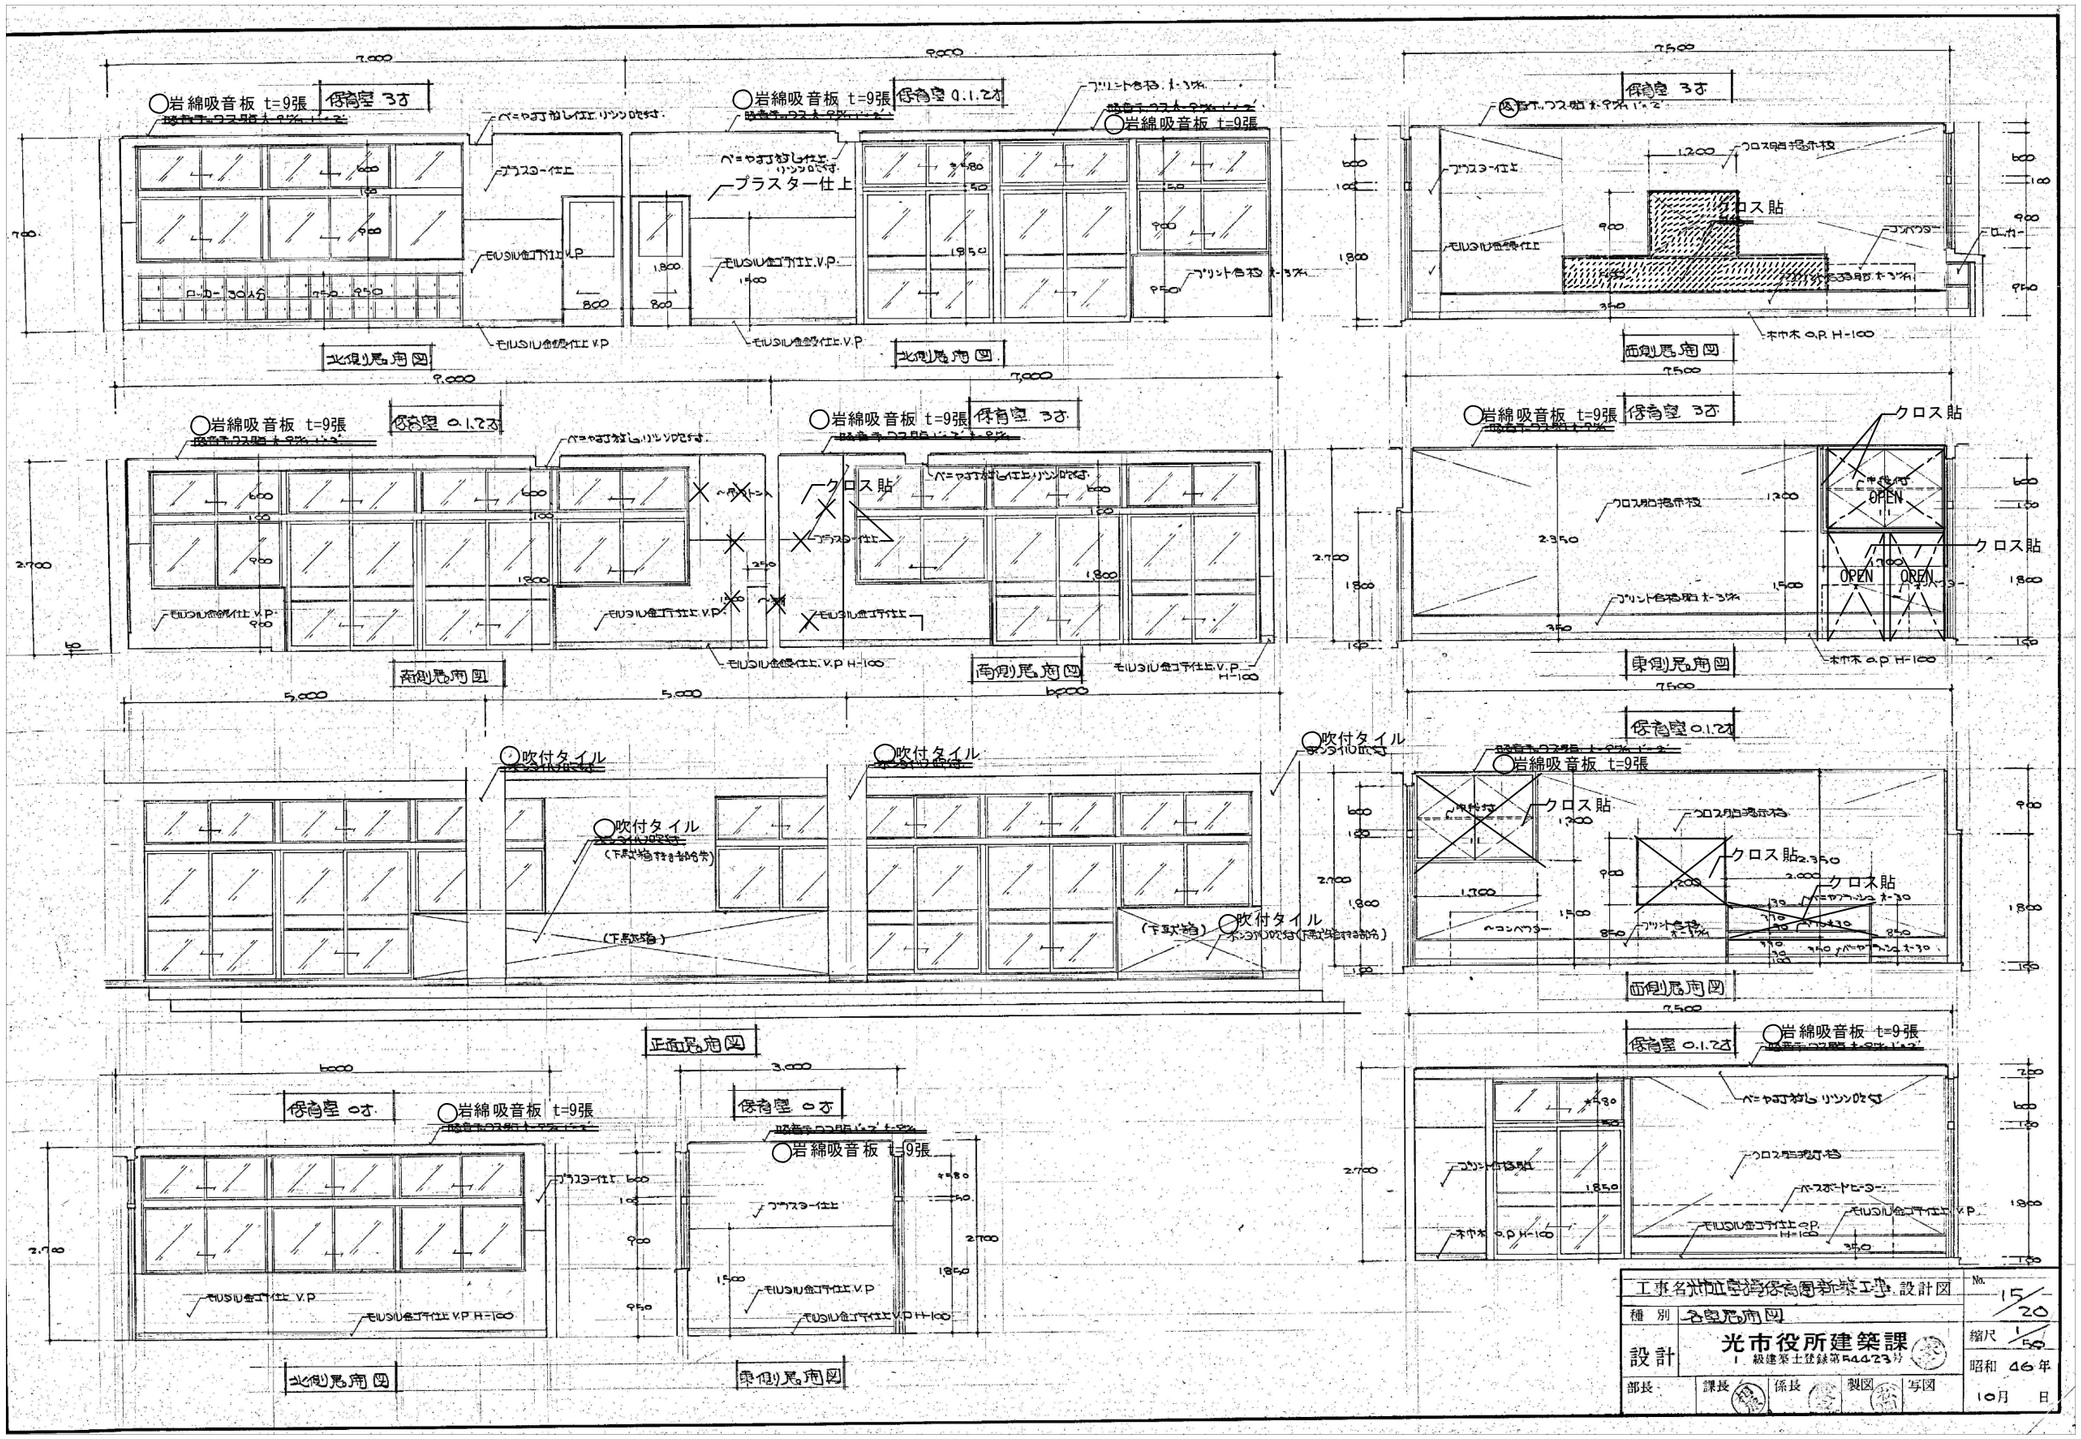

特記事項

○ 印はアスベスト含有建材として処理すること。 ⇒ レベル３

工事名称	旧みたらい保育園解体工事		元図番 15/20
建	図名 各室展開図-1〈反転〉	縮尺 —	図面番号 A-17
	光 市 役 所		号図
			年 月 日 R08.7

A3版 71%縮小

保育室 5才
岩綿吸音板 t=9張
北側展開図
保育室 4才
岩綿吸音板 t=9張
北側展開図
保育室 4才
岩綿吸音板 t=9張
南側展開図
保育室 5才
岩綿吸音板 t=9張
南側展開図
保育室 5才
岩綿吸音板 t=9張
西側展開図
保育室 5才
岩綿吸音板 t=9張
東側展開図
保育室 4才
岩綿吸音板 t=9張
西側展開図
保育室 4才
岩綿吸音板 t=9張
ロッカー
東側展開図
東側展開図
ステージ詳細図 S. 1/30


工事名	市立室保育園新築工事	設計図	No. 16/20
種別	各室展開図		
設計	光市役所建築課 一級建築士登録第○○○○号		縮尺 1/30
部長	課長	係長 製図 写図	昭和 46 年 10月 日

特記事項

◯ 印はアスベスト含有建材として処理すること。 ⇒ レベル３

工事名称	旧みたらい保育園解体工事		元図番 16/20
建	図名 各室展開図-2〈反転〉	縮尺 —	図面番号 A-18
	光 市 役 所		号図
			年 月 日 R08.7

A3版 71%縮小

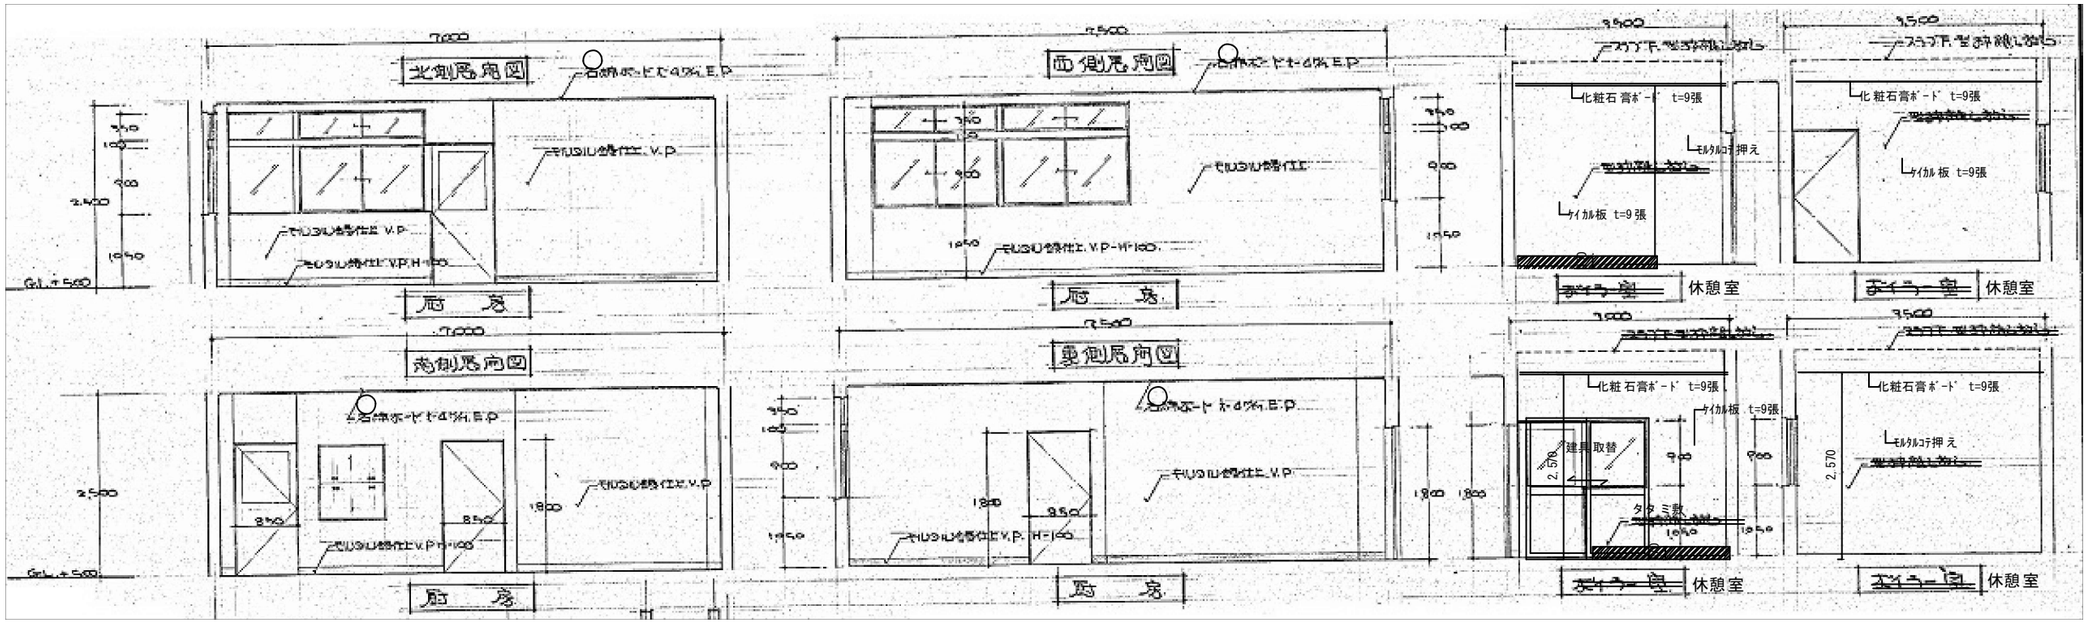




特記事項

◯ 印はアスベスト含有建材として処理すること。 ⇒ レベル３

工事名称	旧みたらい保育園解体工事		元図番 17/20
建	図名 厨房廻り詳細図〈反転〉	縮尺 —	図面番号 A-19
	光 市 役 所		号図
			年 月 日 R08.7

A3版 71%縮小

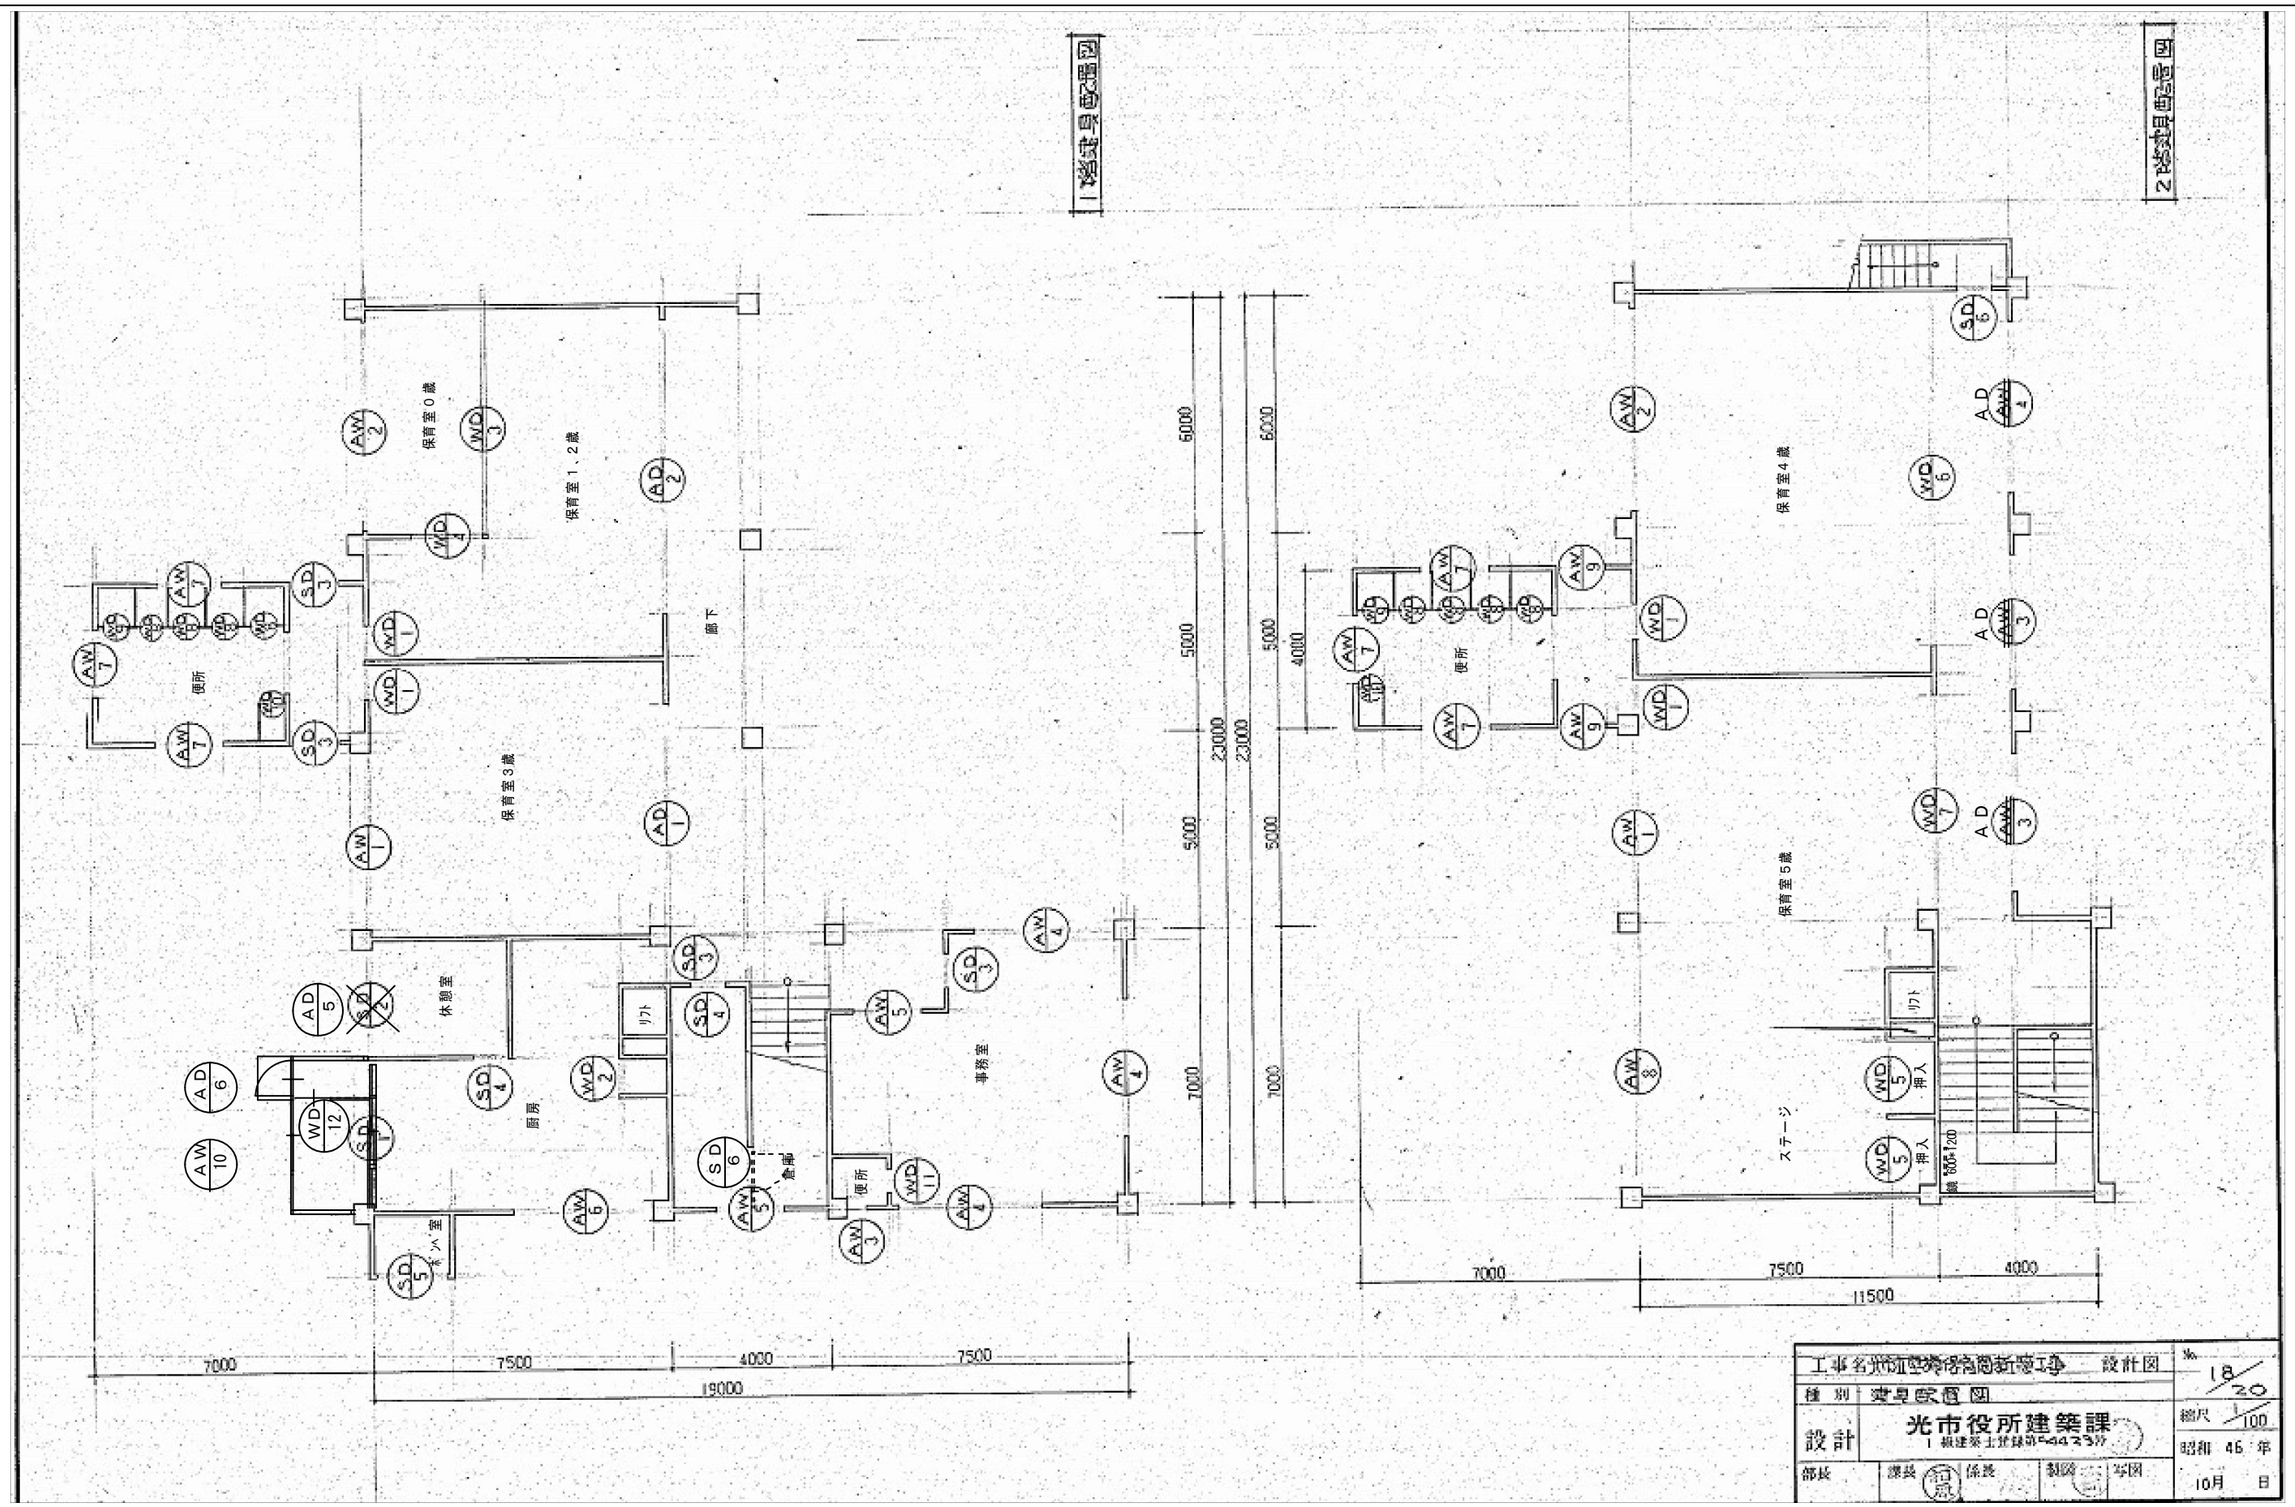

※ 外周建具廻りシーリング ⇒ レベル３

工事名称	旧みたらい保育園解体工事		元図番 18/20
建	図名 建具配置図〈反転〉	縮尺 —	図面番号 A-20
光 市 役 所			号図
			年 月 日 R08.7

A3版 71%縮小