


凡例


着色部防水改修範囲 (遮熱塗料)

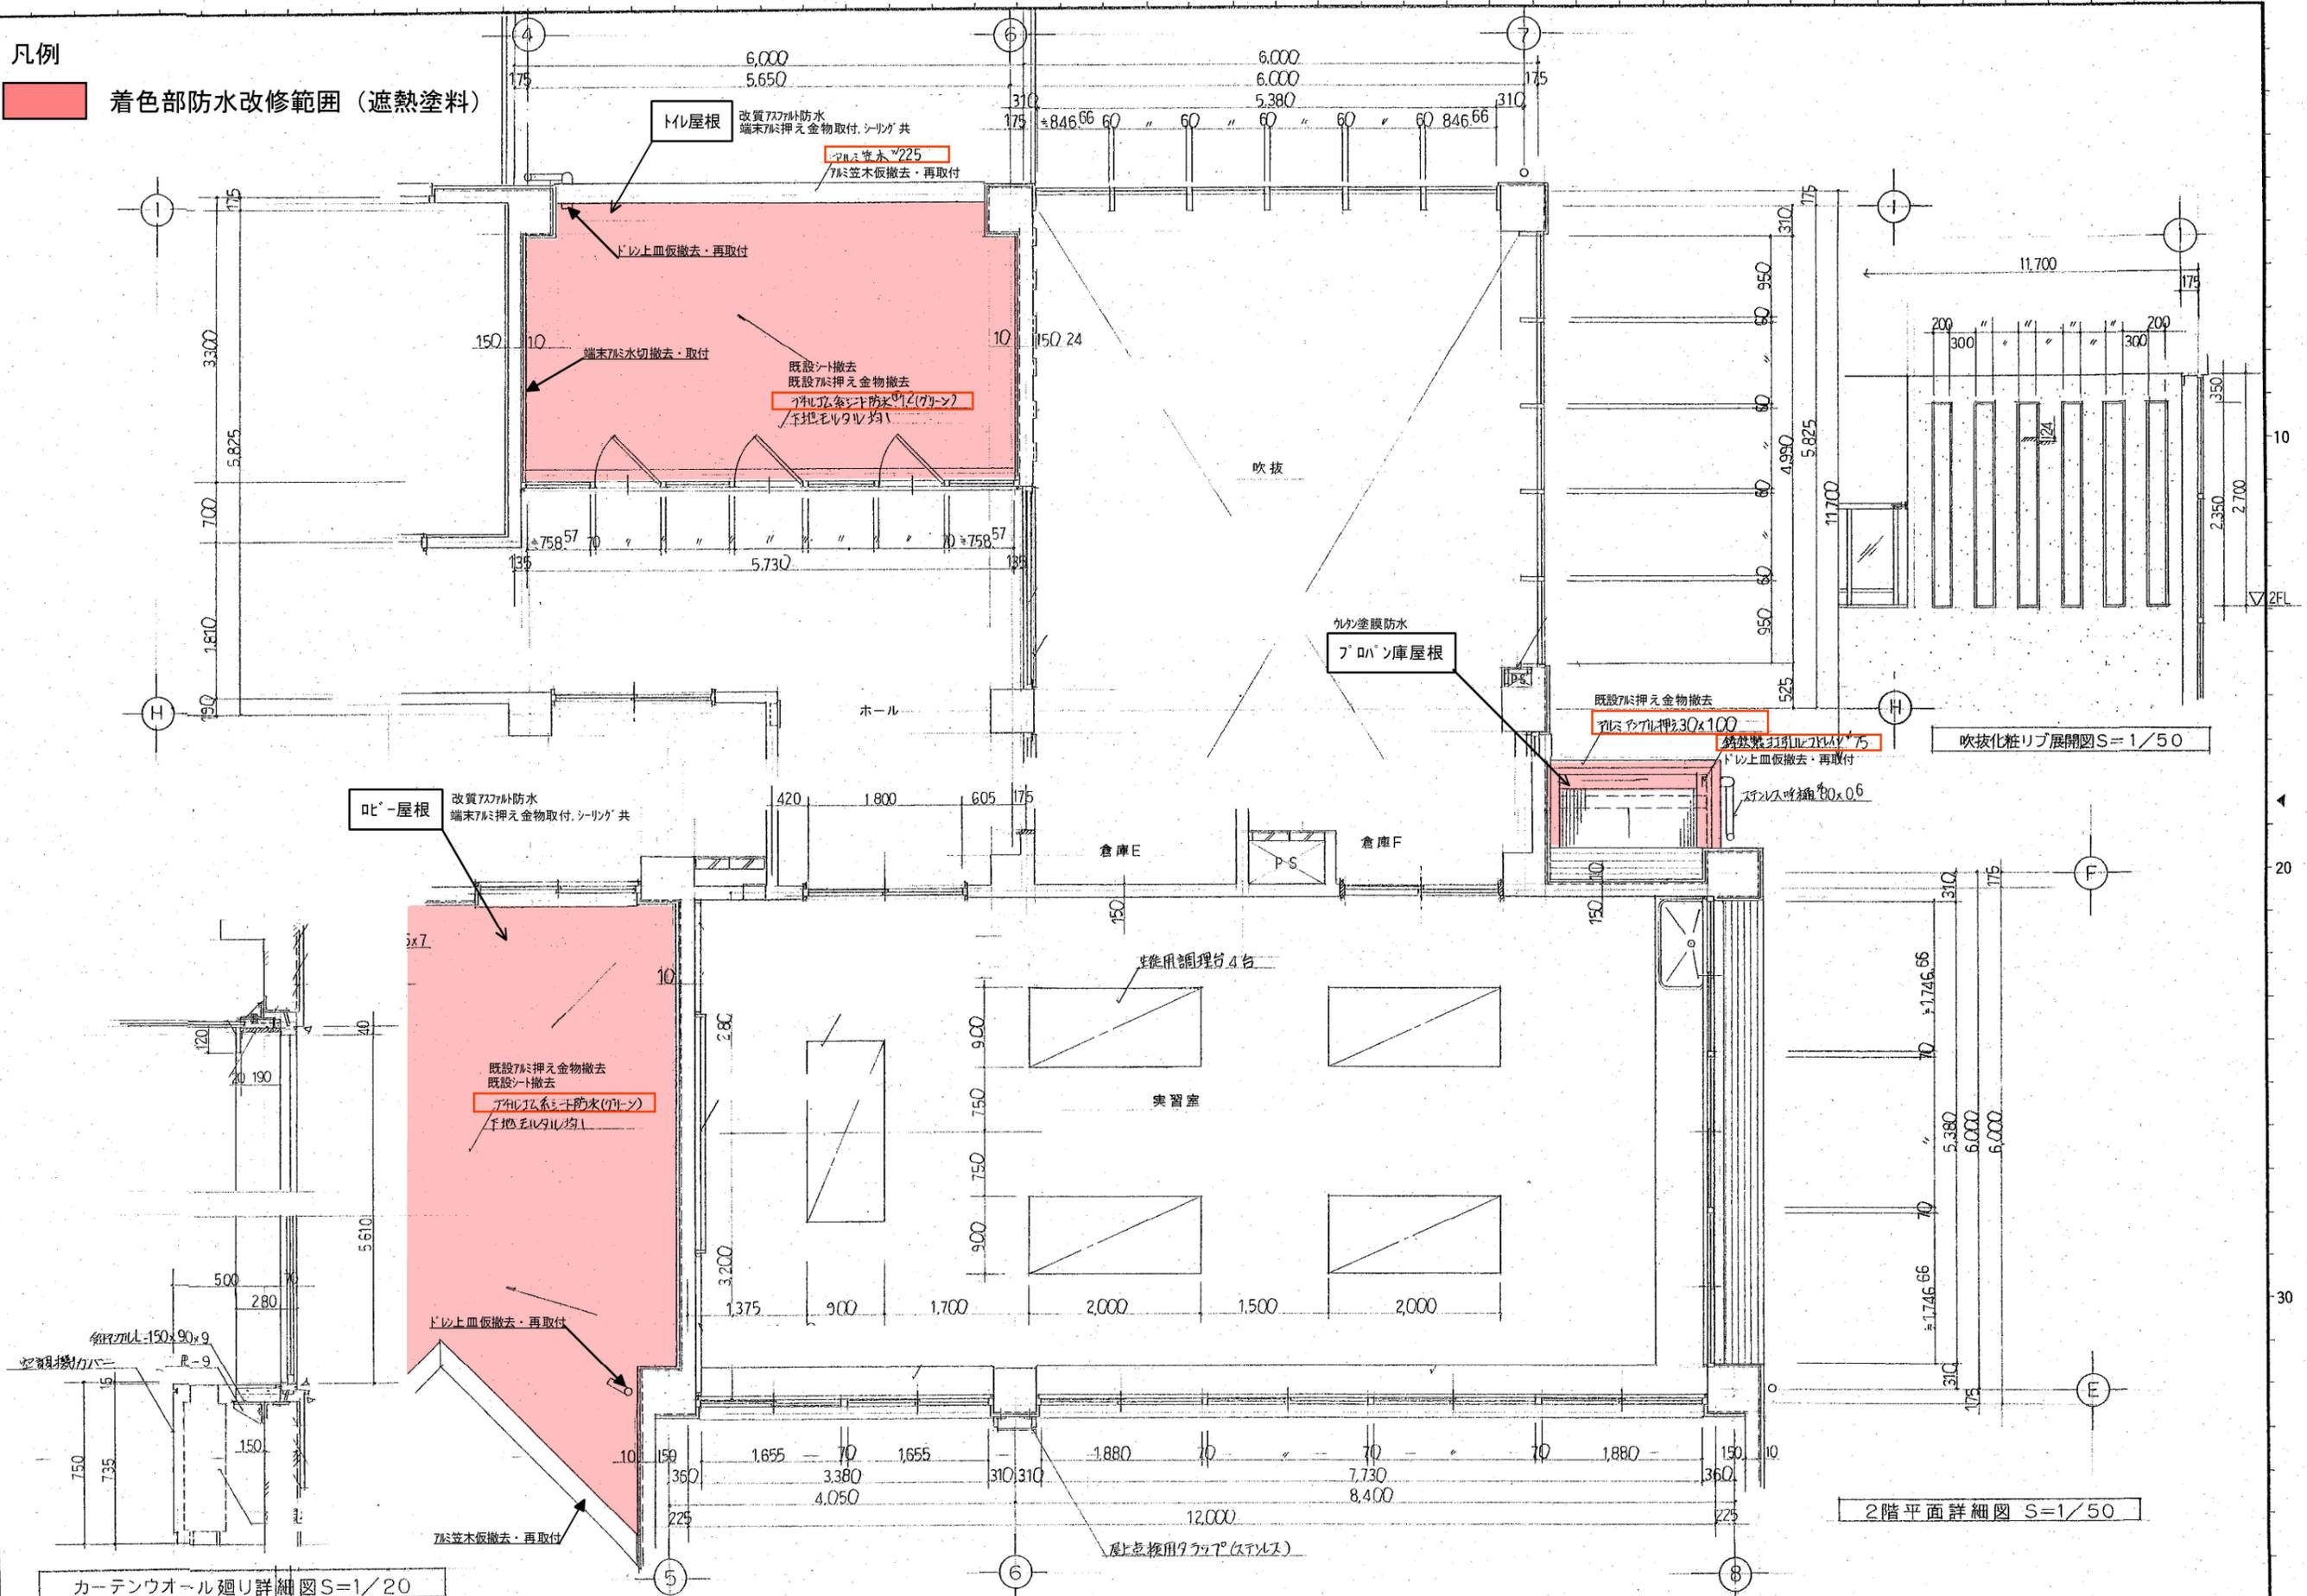

カーテンウォール廻り詳細図 S=1/20

2階平面詳細図 S=1/50

吹抜化粧リブ展開図 S=1/50

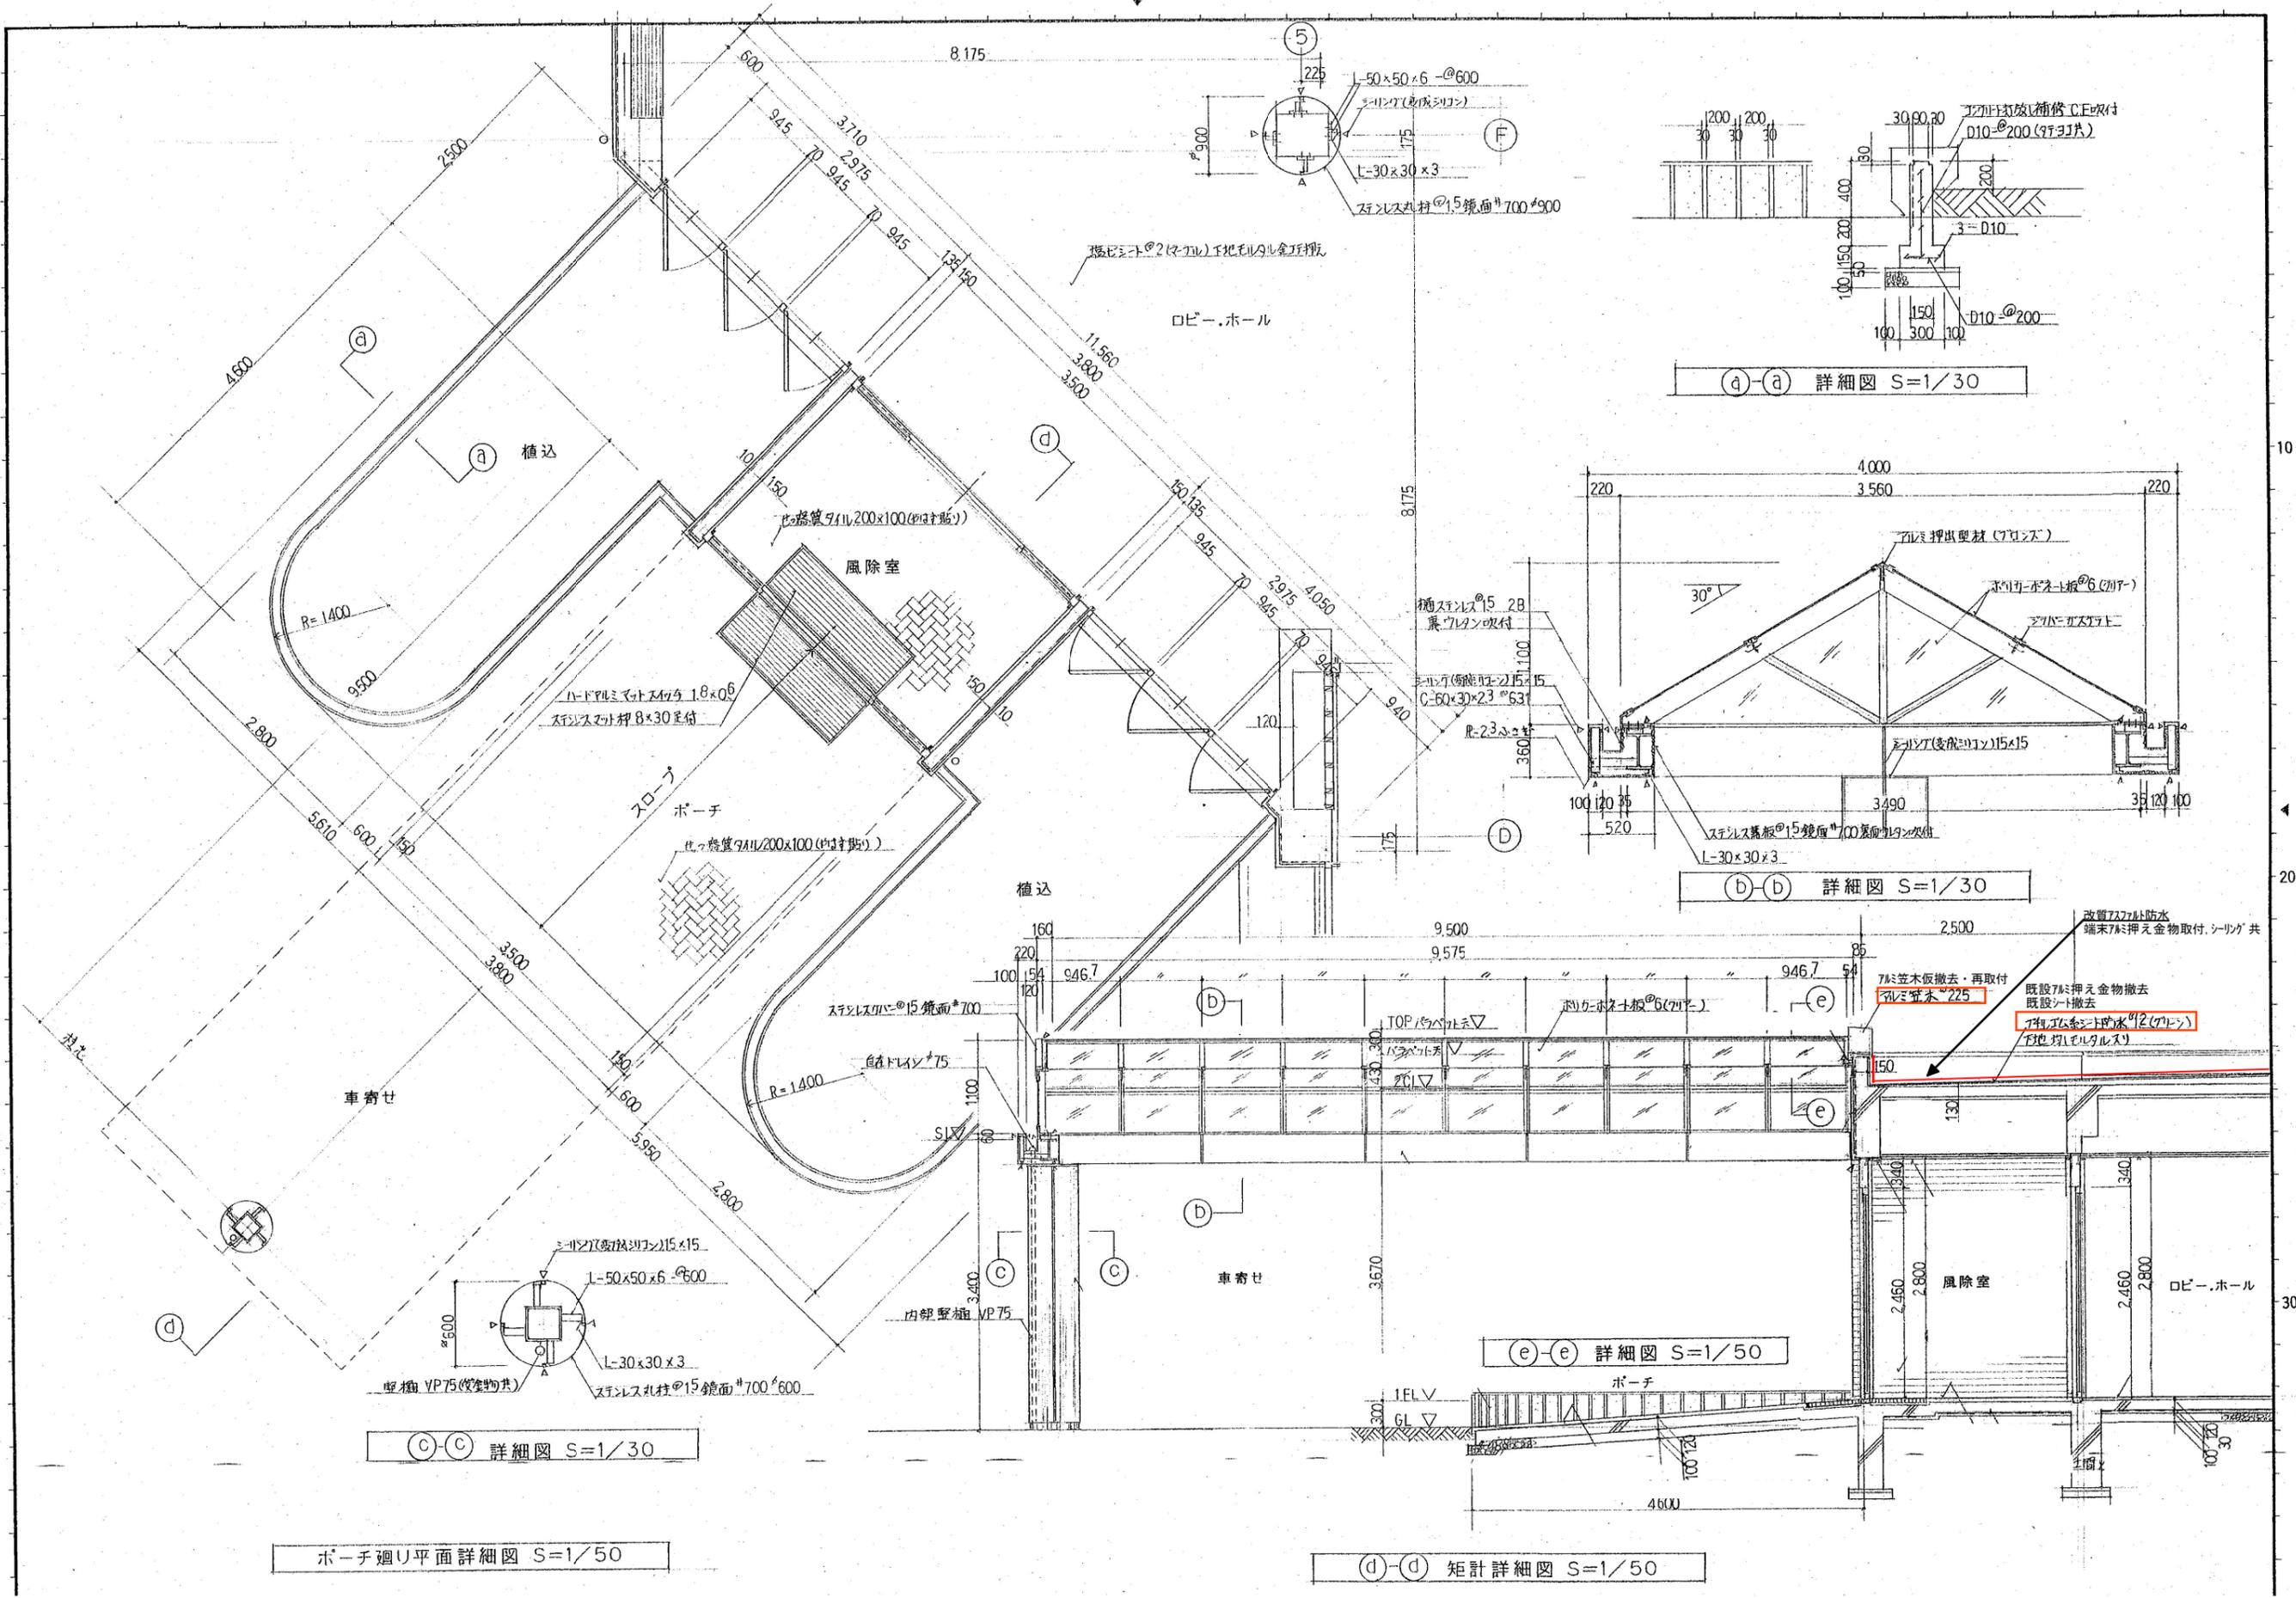

ポーチ廻り平面詳細図 S=1/50


(C-C) 詳細図 S=1/30

(a-a) 詳細図 S=1/30

(b-b) 詳細図 S=1/30

(e-e) 詳細図 S=1/50

(d-d) 矩計詳細図 S=1/50

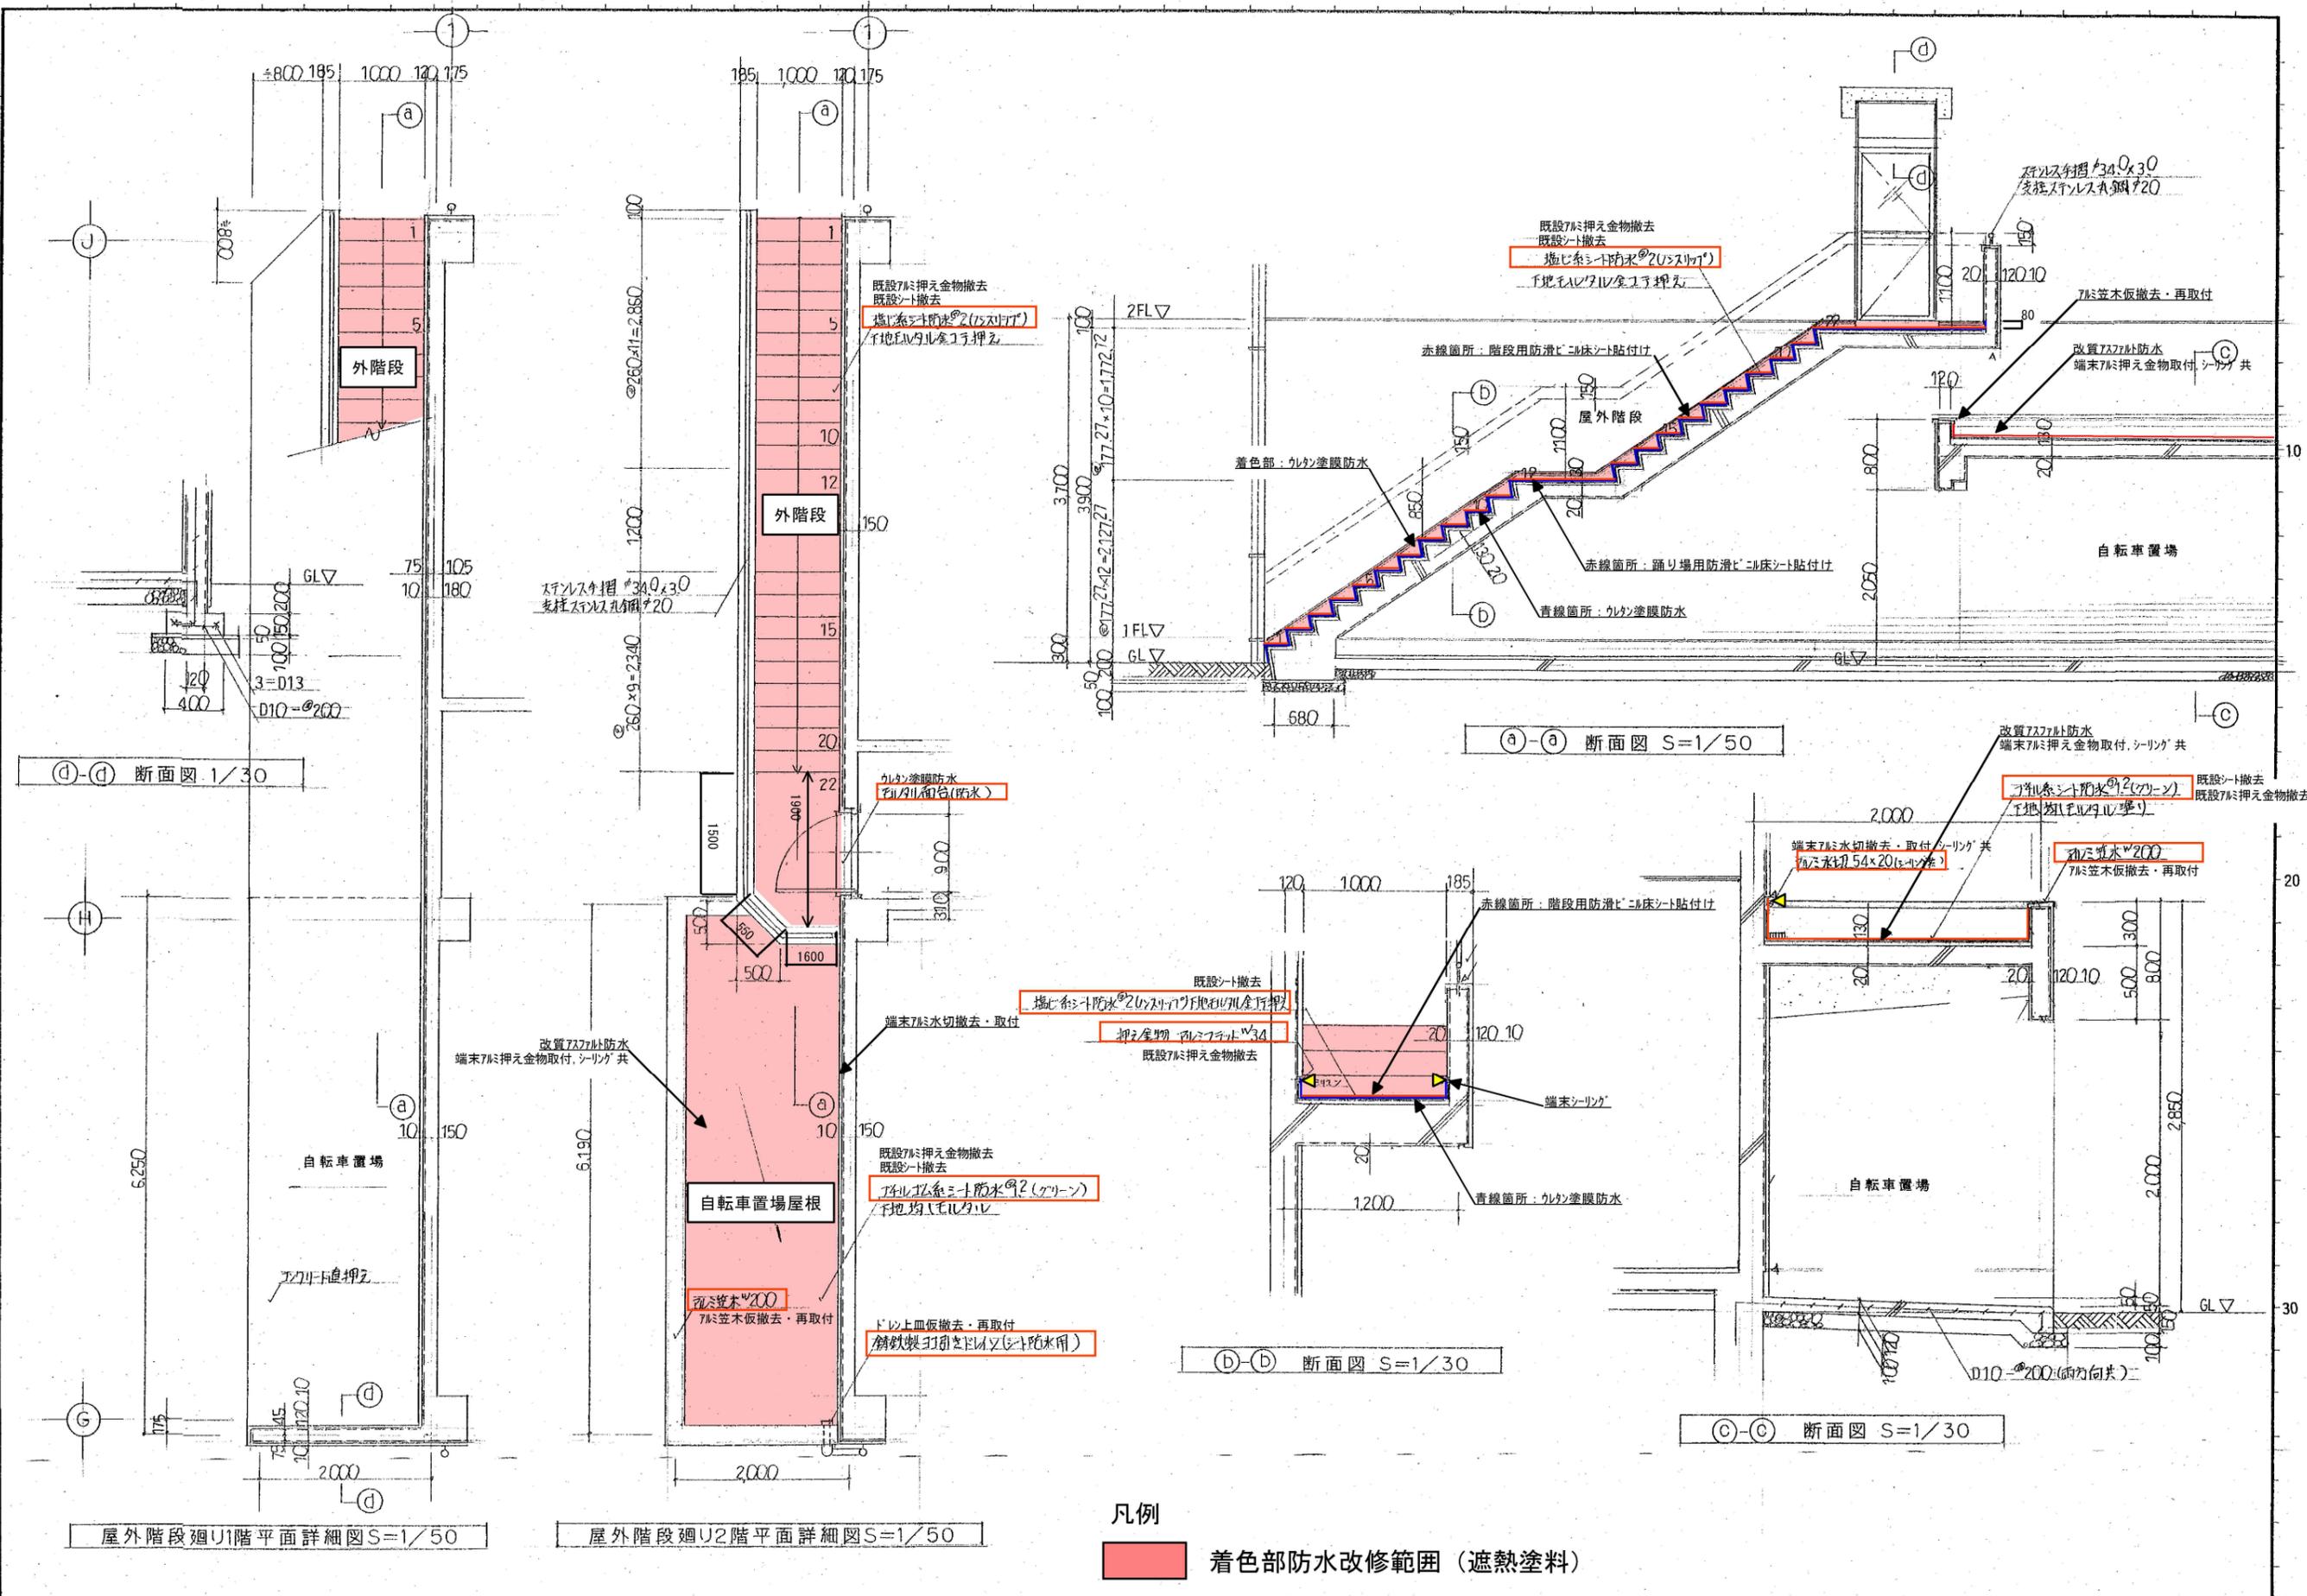

凡例

着色部防水改修範囲 (遮熱塗料)

①	高圧	3φ	6kV CVT38'(CP70)
---	----	----	------------------

②	SOG	1φ	CV3.5'-2C(CP22)
	SOG		CVV2'-2C(CP22)
	E1,3		6φ (VE36)
	E2		6φ
	エド		φ (CP54)
	IL-1	1φ	60'x3.E14'(CP54)
	IL-2	1φ	38'x3(CP36)
	IM-1	3φ	60'x3(CP54)
	2L-1	1φ	60'x3(CP54)
	2M-1	3φ	60'x3(CP54)
ケーホ		CVV2'-10C(CP28)	
エド		φ (CP42)x3	

③	PA0-1	3φ	22'x3.E5.5'(CP36)
	PA0-2	3φ	14'x6.E5.5'(CP36)x2
	PA-1		φ (CP28)x3

