



設計の種 別			
令和 8 年度 管渠改築工事補助 第 2 工区			
所在地	光市虹ヶ丘三丁目地内		
平 面 図 縦 断 図	縮 尺	図 示	
図面 2 葉中 第 1 号	光 市		


位置図 S=1:2,500

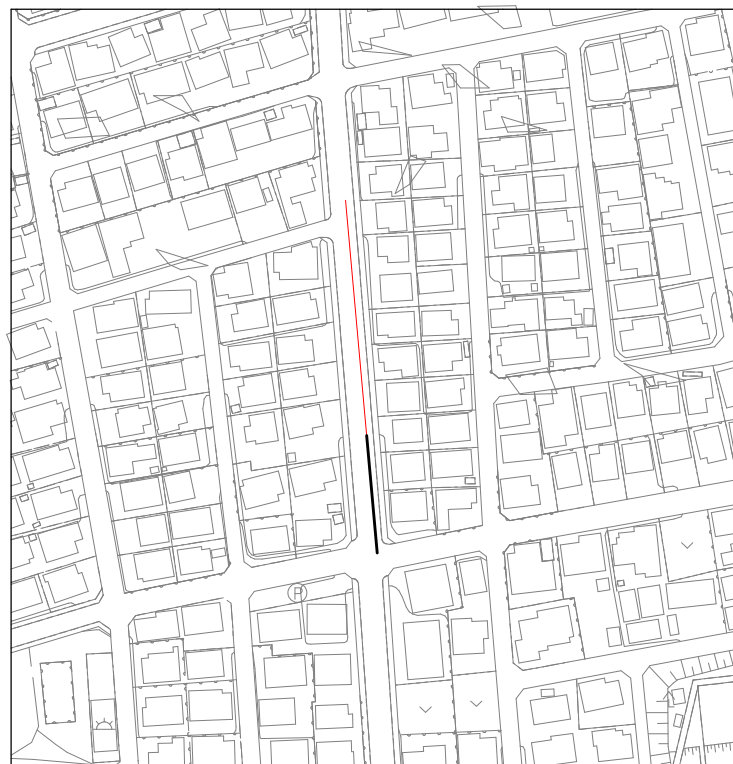

平面図 S=1:500

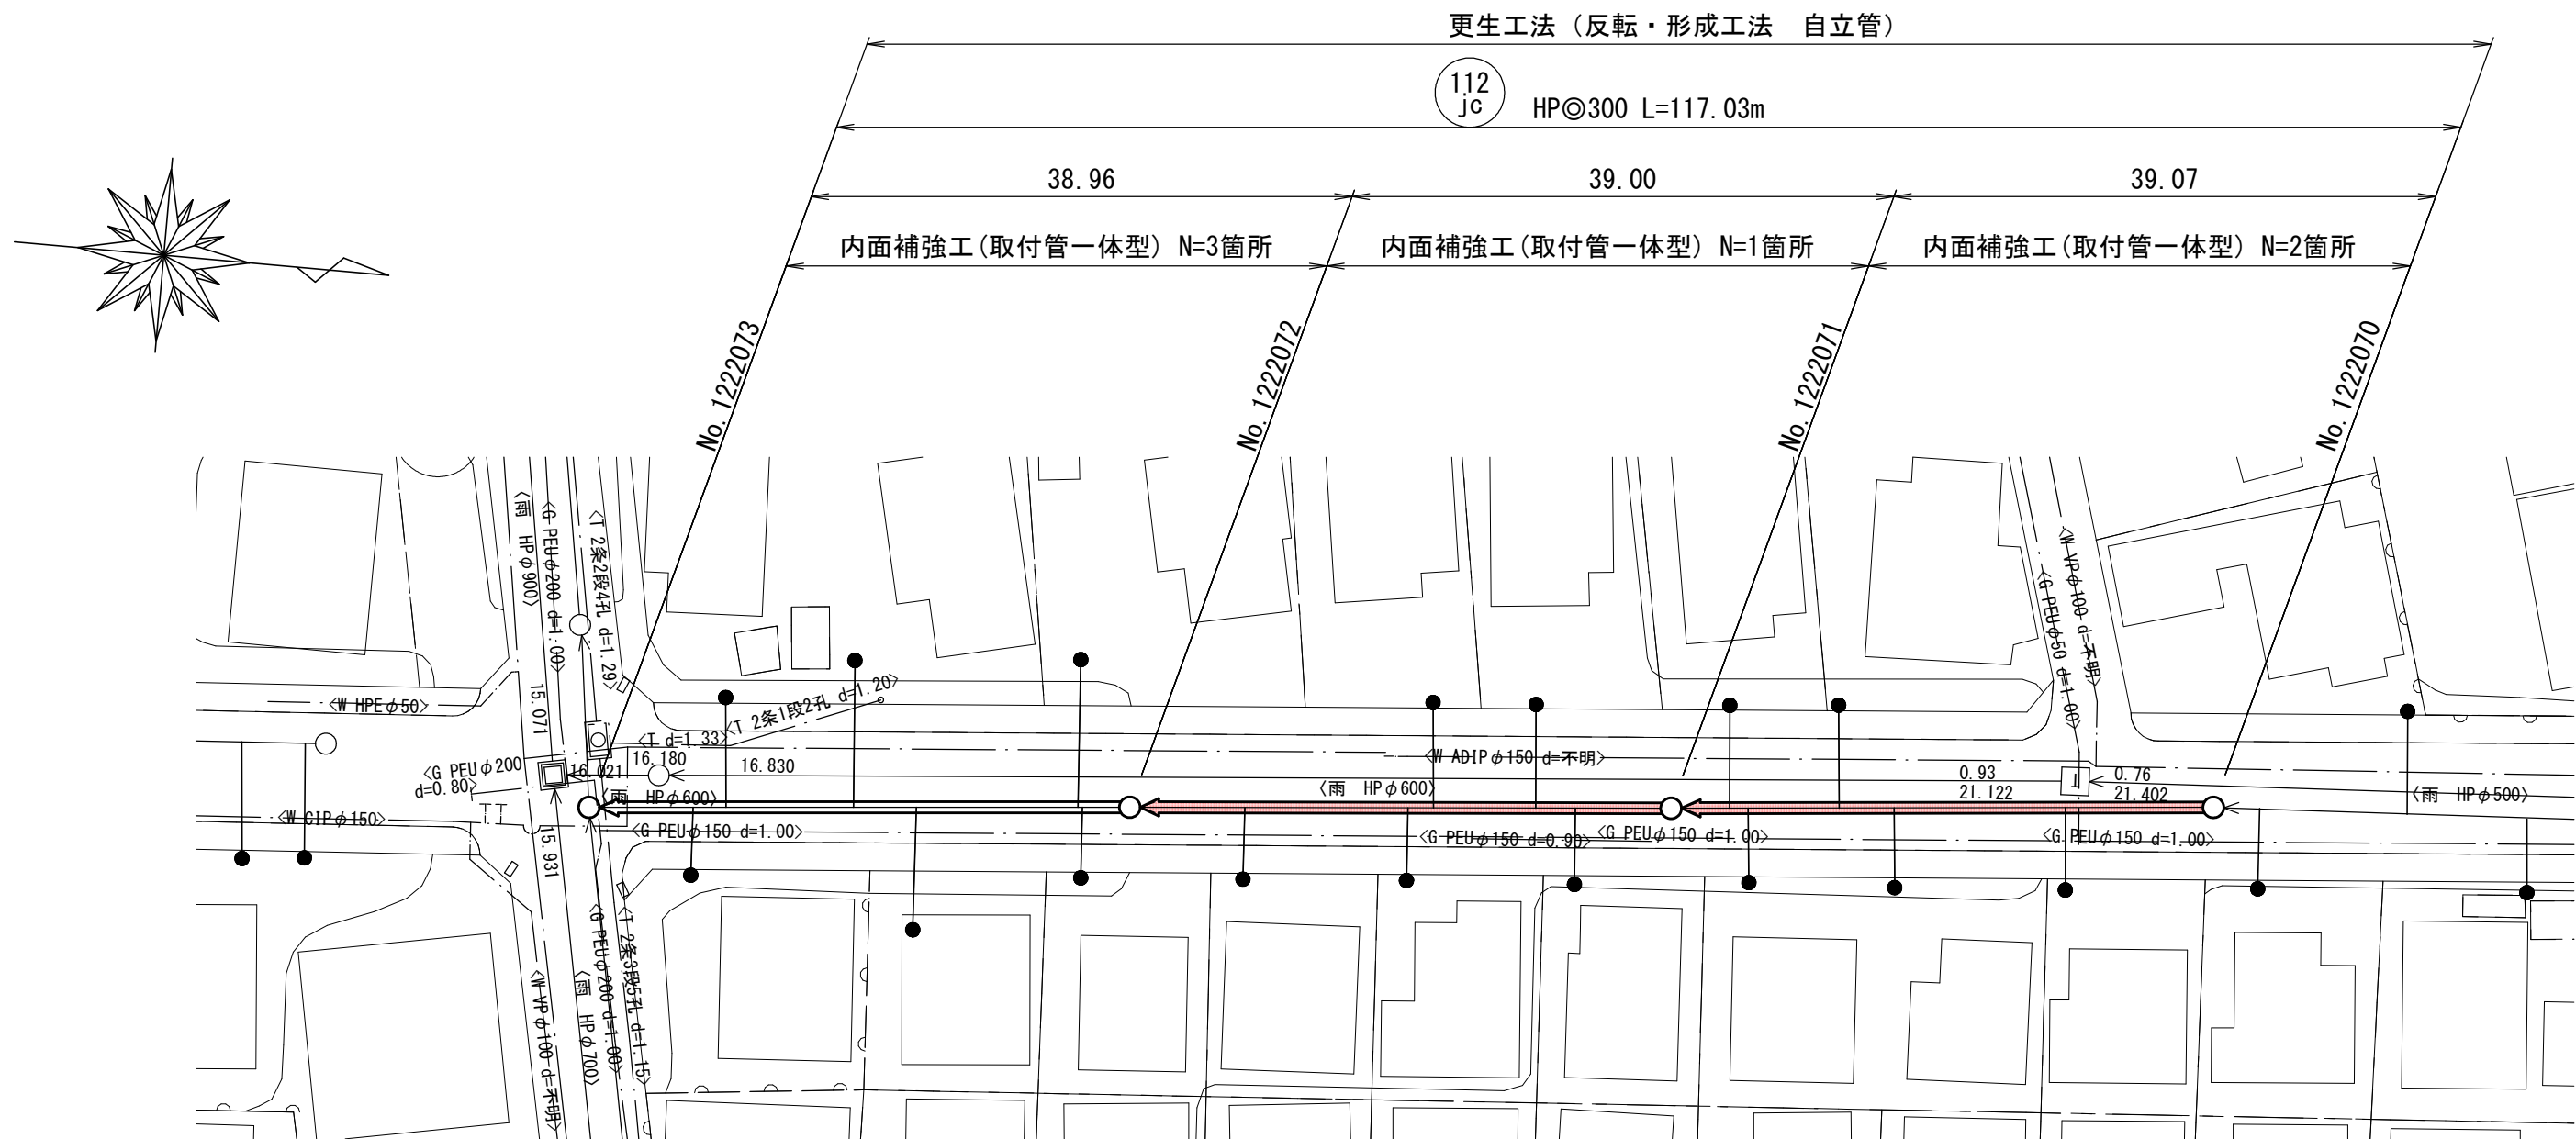

縦断図 縦 S=1:100 横 S=1:500

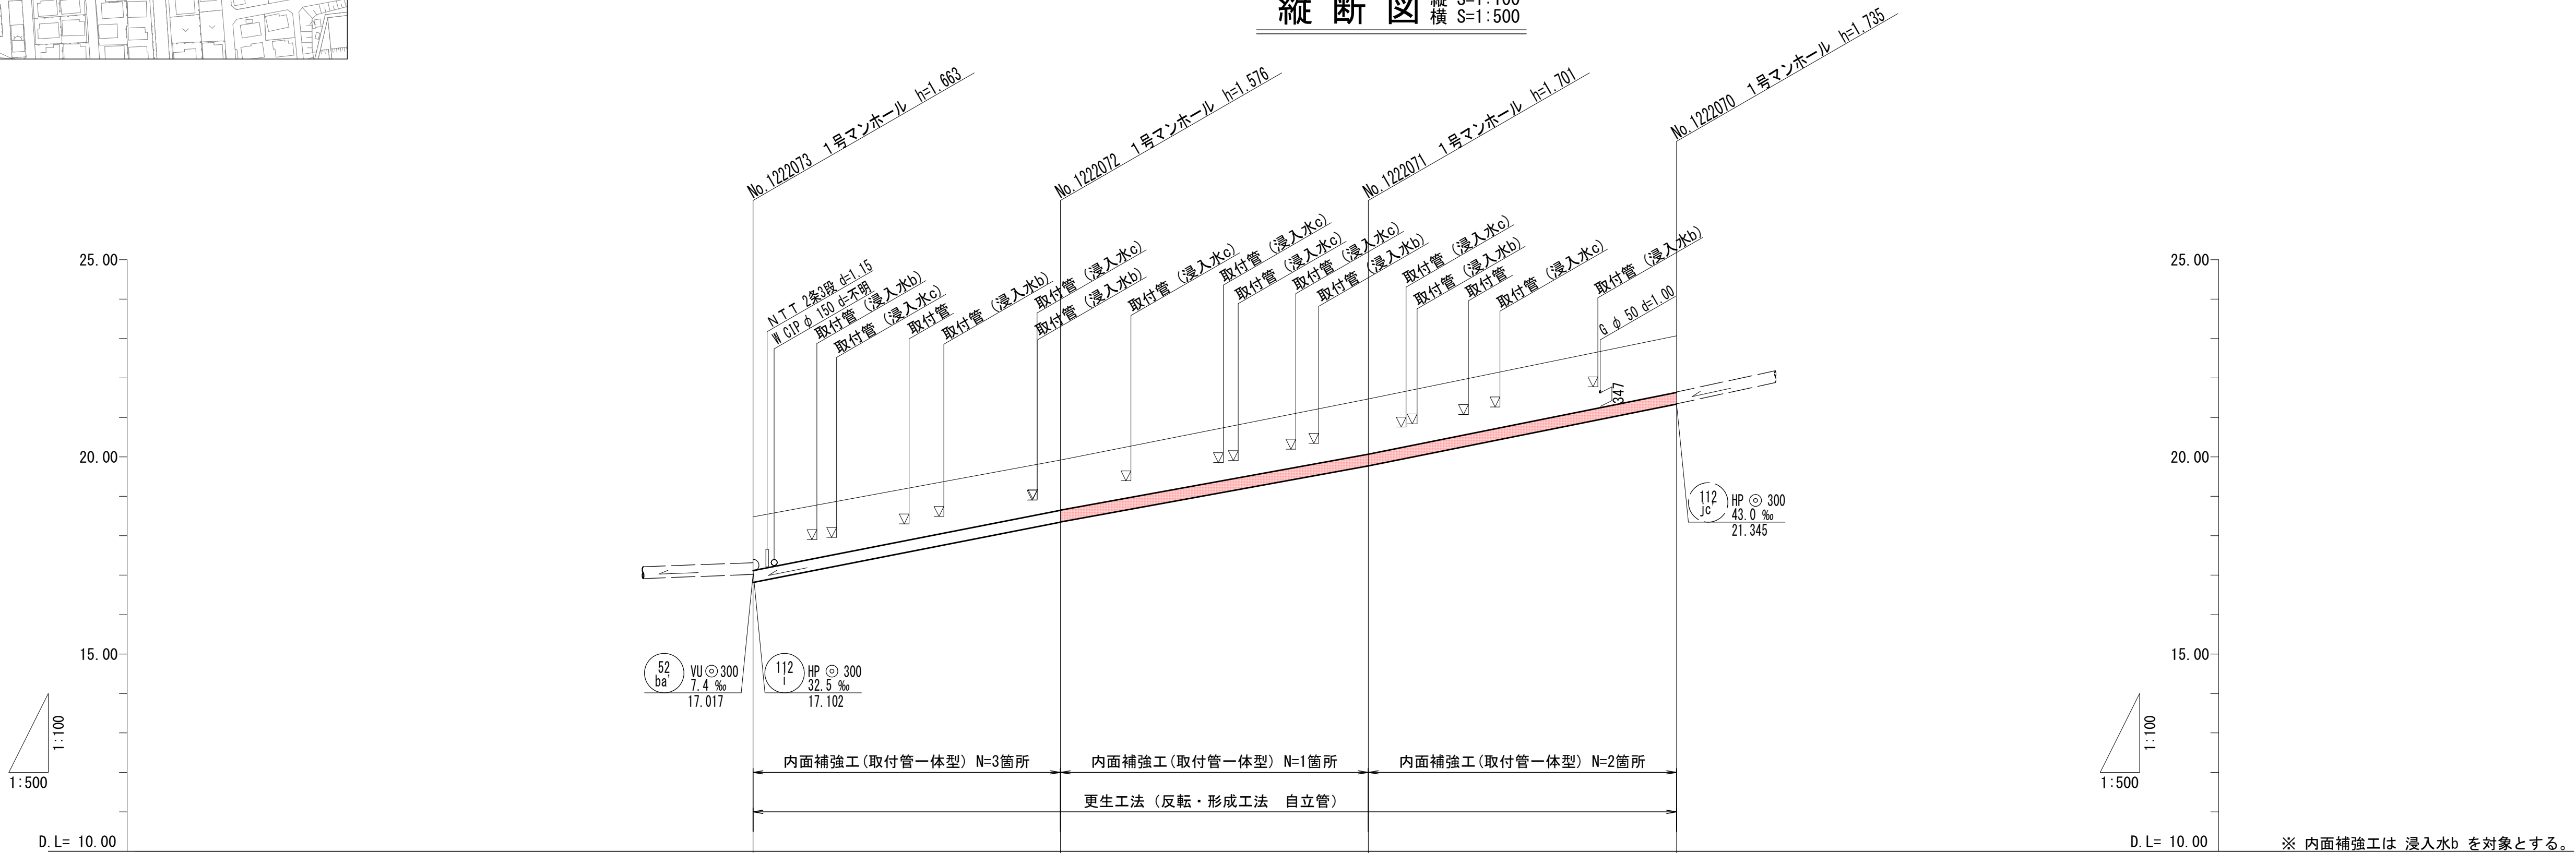


※ 内面補強工は 浸入水b を対象とする。

管 径	HPφ300			
勾 配	39.2‰ 36.4‰ 40.1‰			
地 盤 高	18.48	19.92	21.47	23.07
土 被 リ	1.33	1.25	1.37	1.41
管 底 高	16.817	18.344	19.769	21.335
掘 削 深	-	-	-	-
追加距離	0.00	38.96	77.96	117.03
測 点	1222 073	1222 072	1222 071	1222 070


設計の種 別			
令和 8 年度 管渠改築工事補助 第 2 工区			
所在地	光市虹ヶ丘三丁目地内		
水替工標準図(参考図) 仮排水工図(参考図)	縮 尺	図 示	
図面 2 葉中 第 2 号	光 市		

水替工標準図(参考図) S=1:Free


Case A

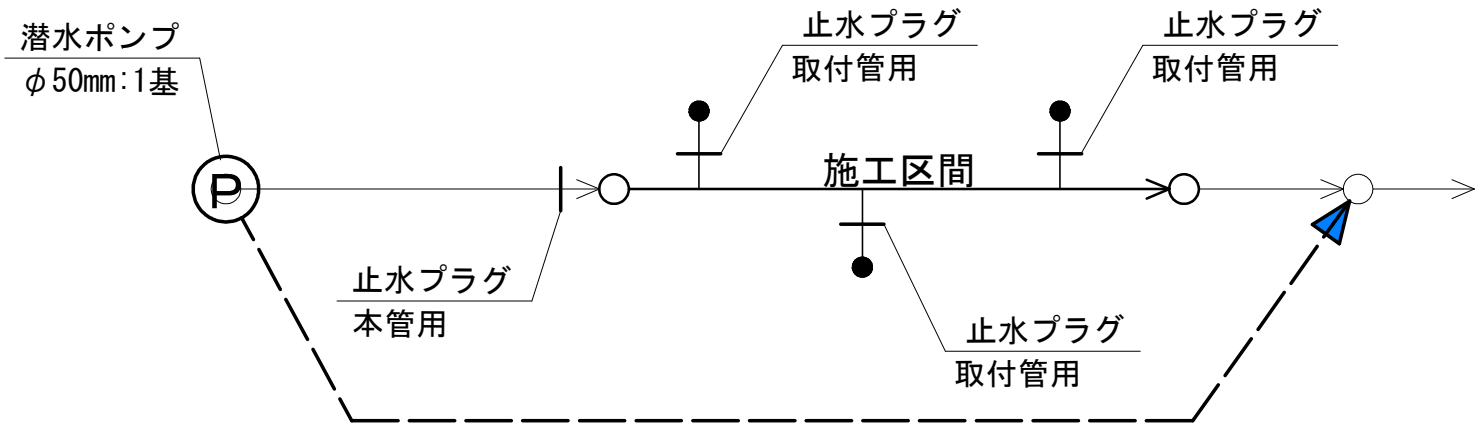


Case B

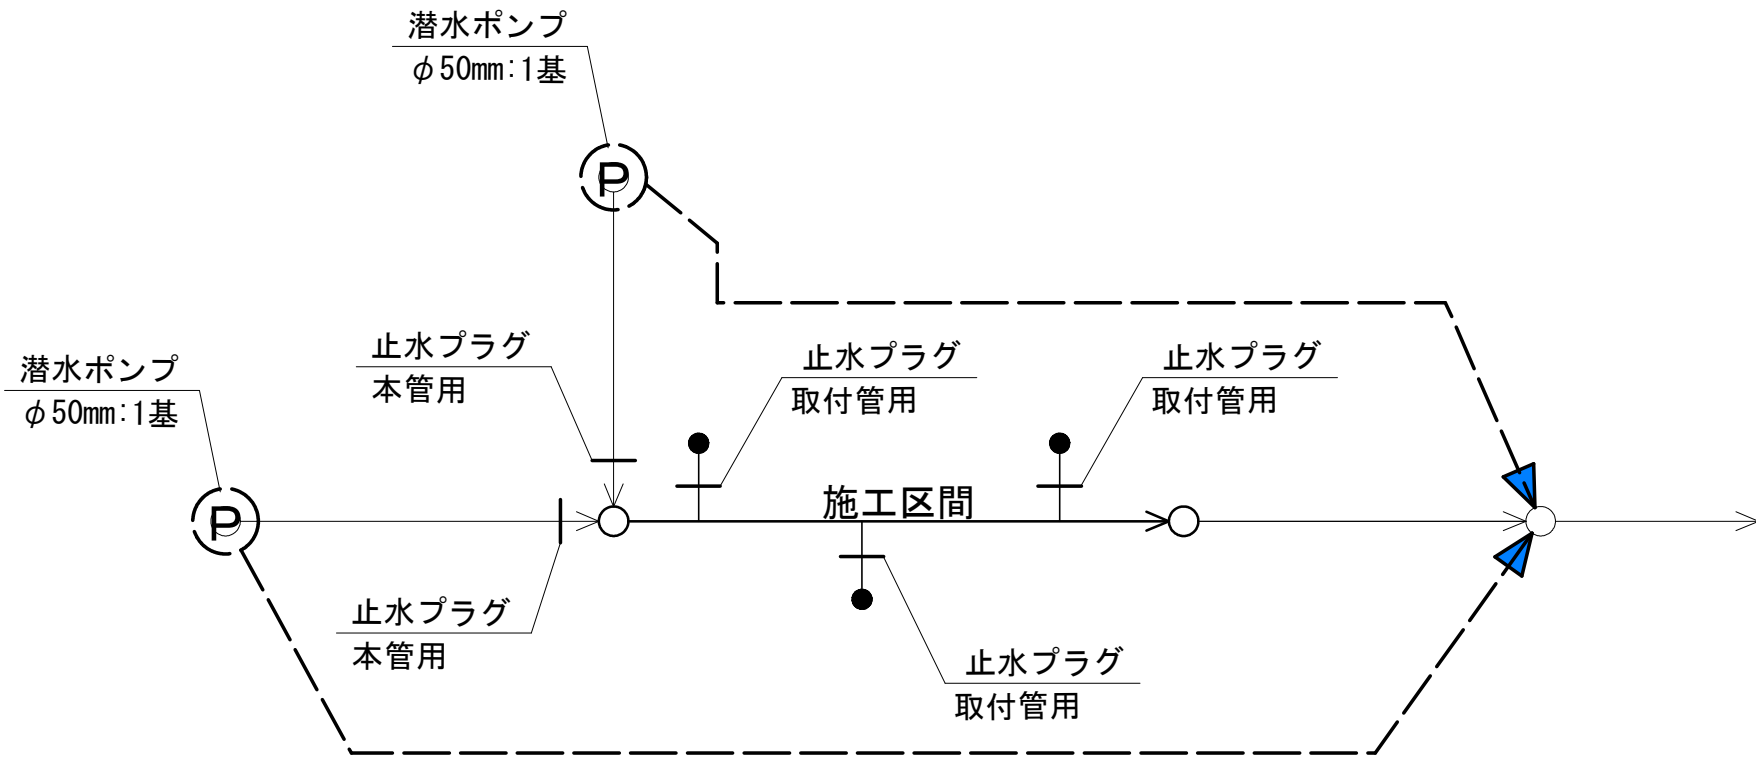

Case C

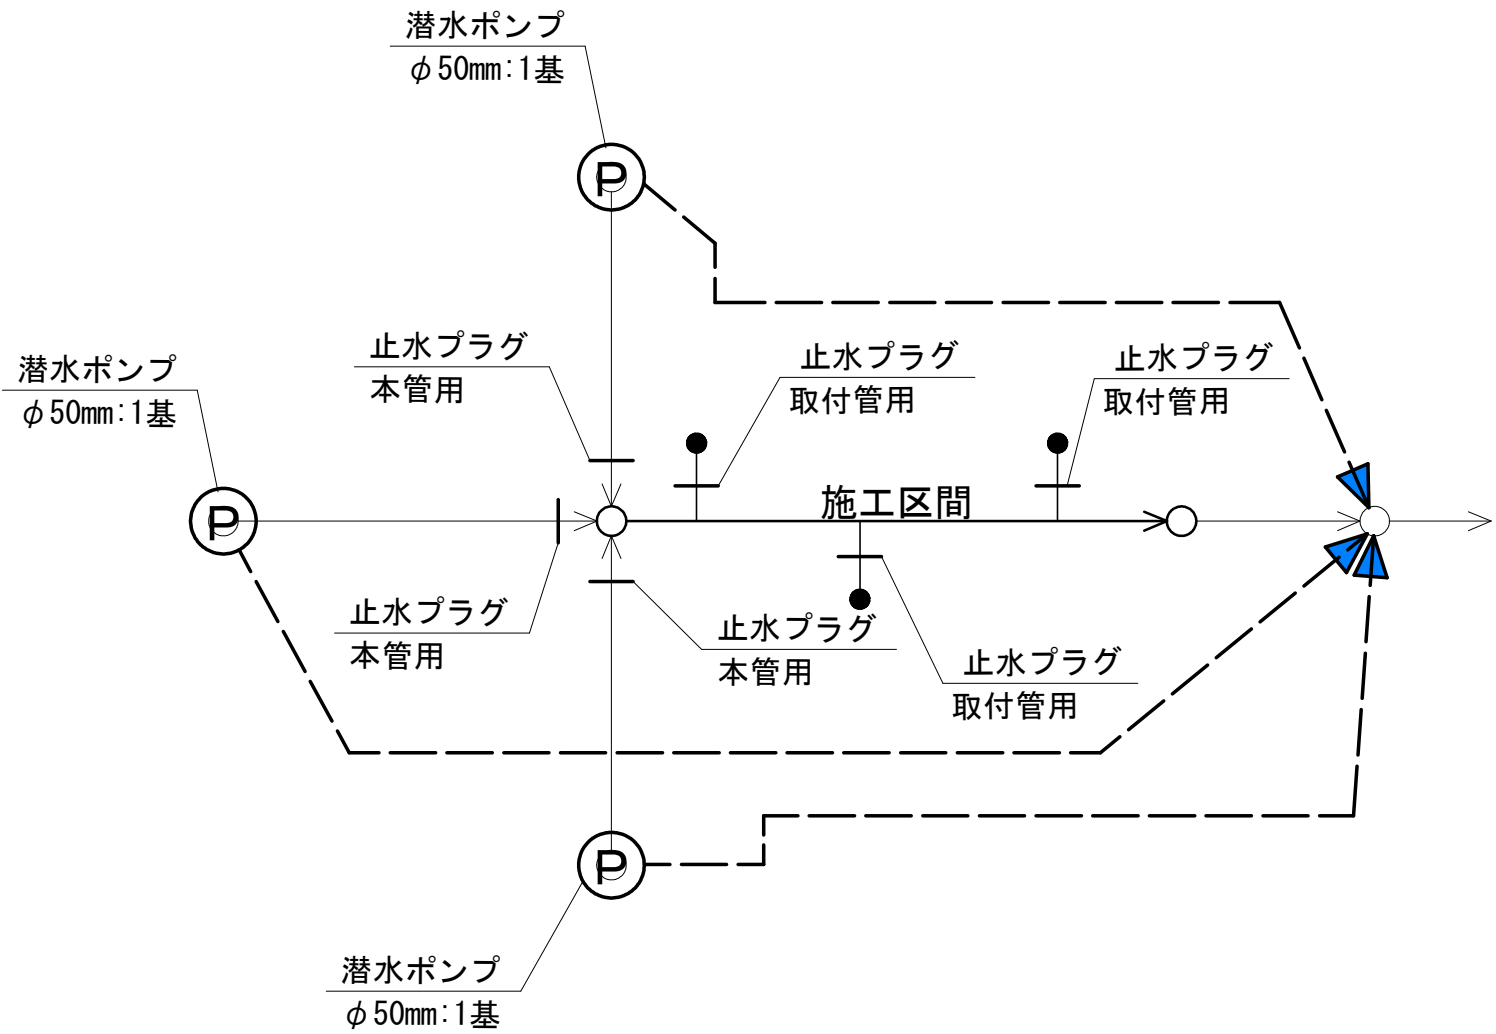


Case D

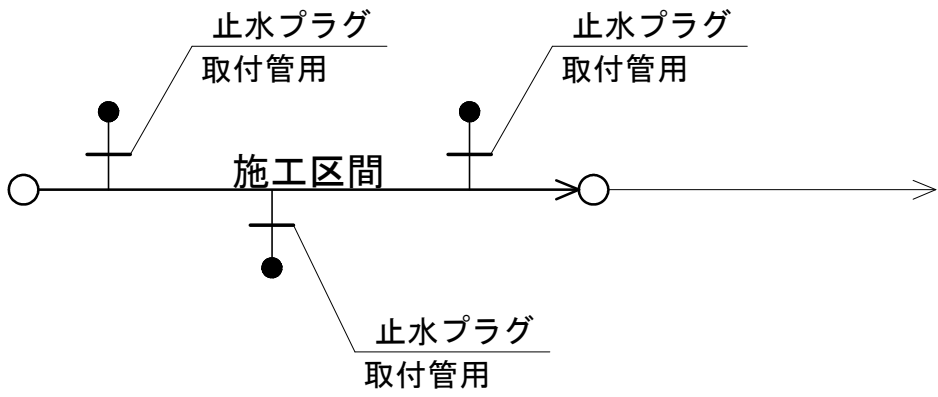

仮排水工図(参考図) S=1:Free


ポンプ配置位置

平面図

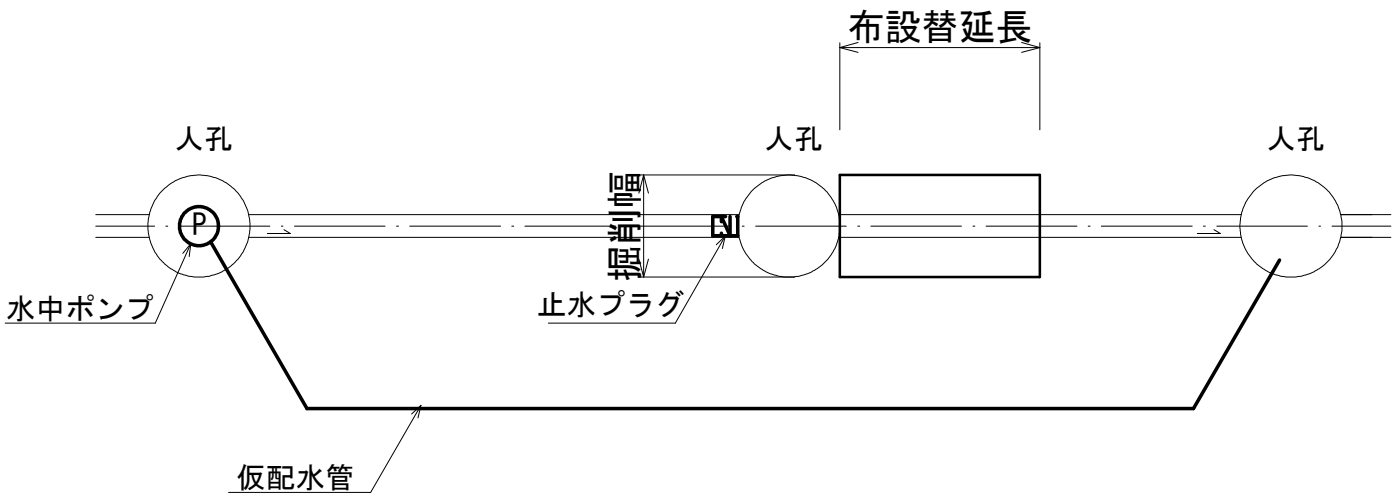

- 1) 掘削対象スパン上流側人孔の流入管に止水を行い、さらに上流人孔より水中ポンプにて水替えを行う。

水中ポンプ使用(蓋開閉)

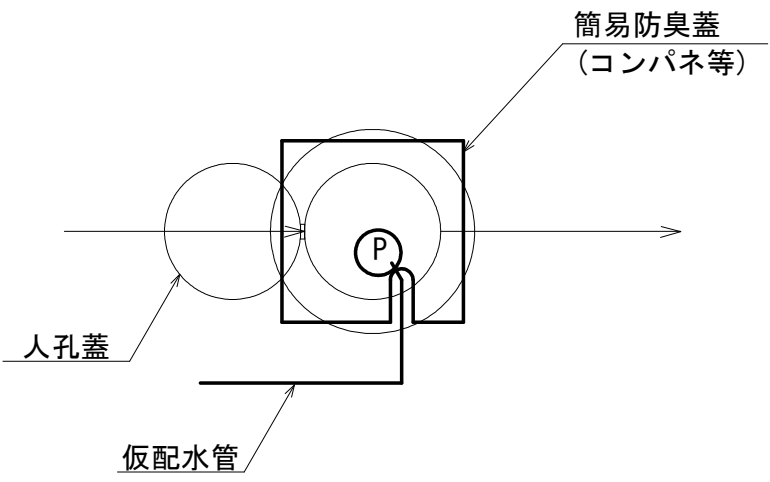

- 1) 水中ポンプ使用時は人孔蓋が開いた状態であるため、防臭を目的とした蓋等で覆う。

断面図

