


やまと学園建設工事（電気設備工事）

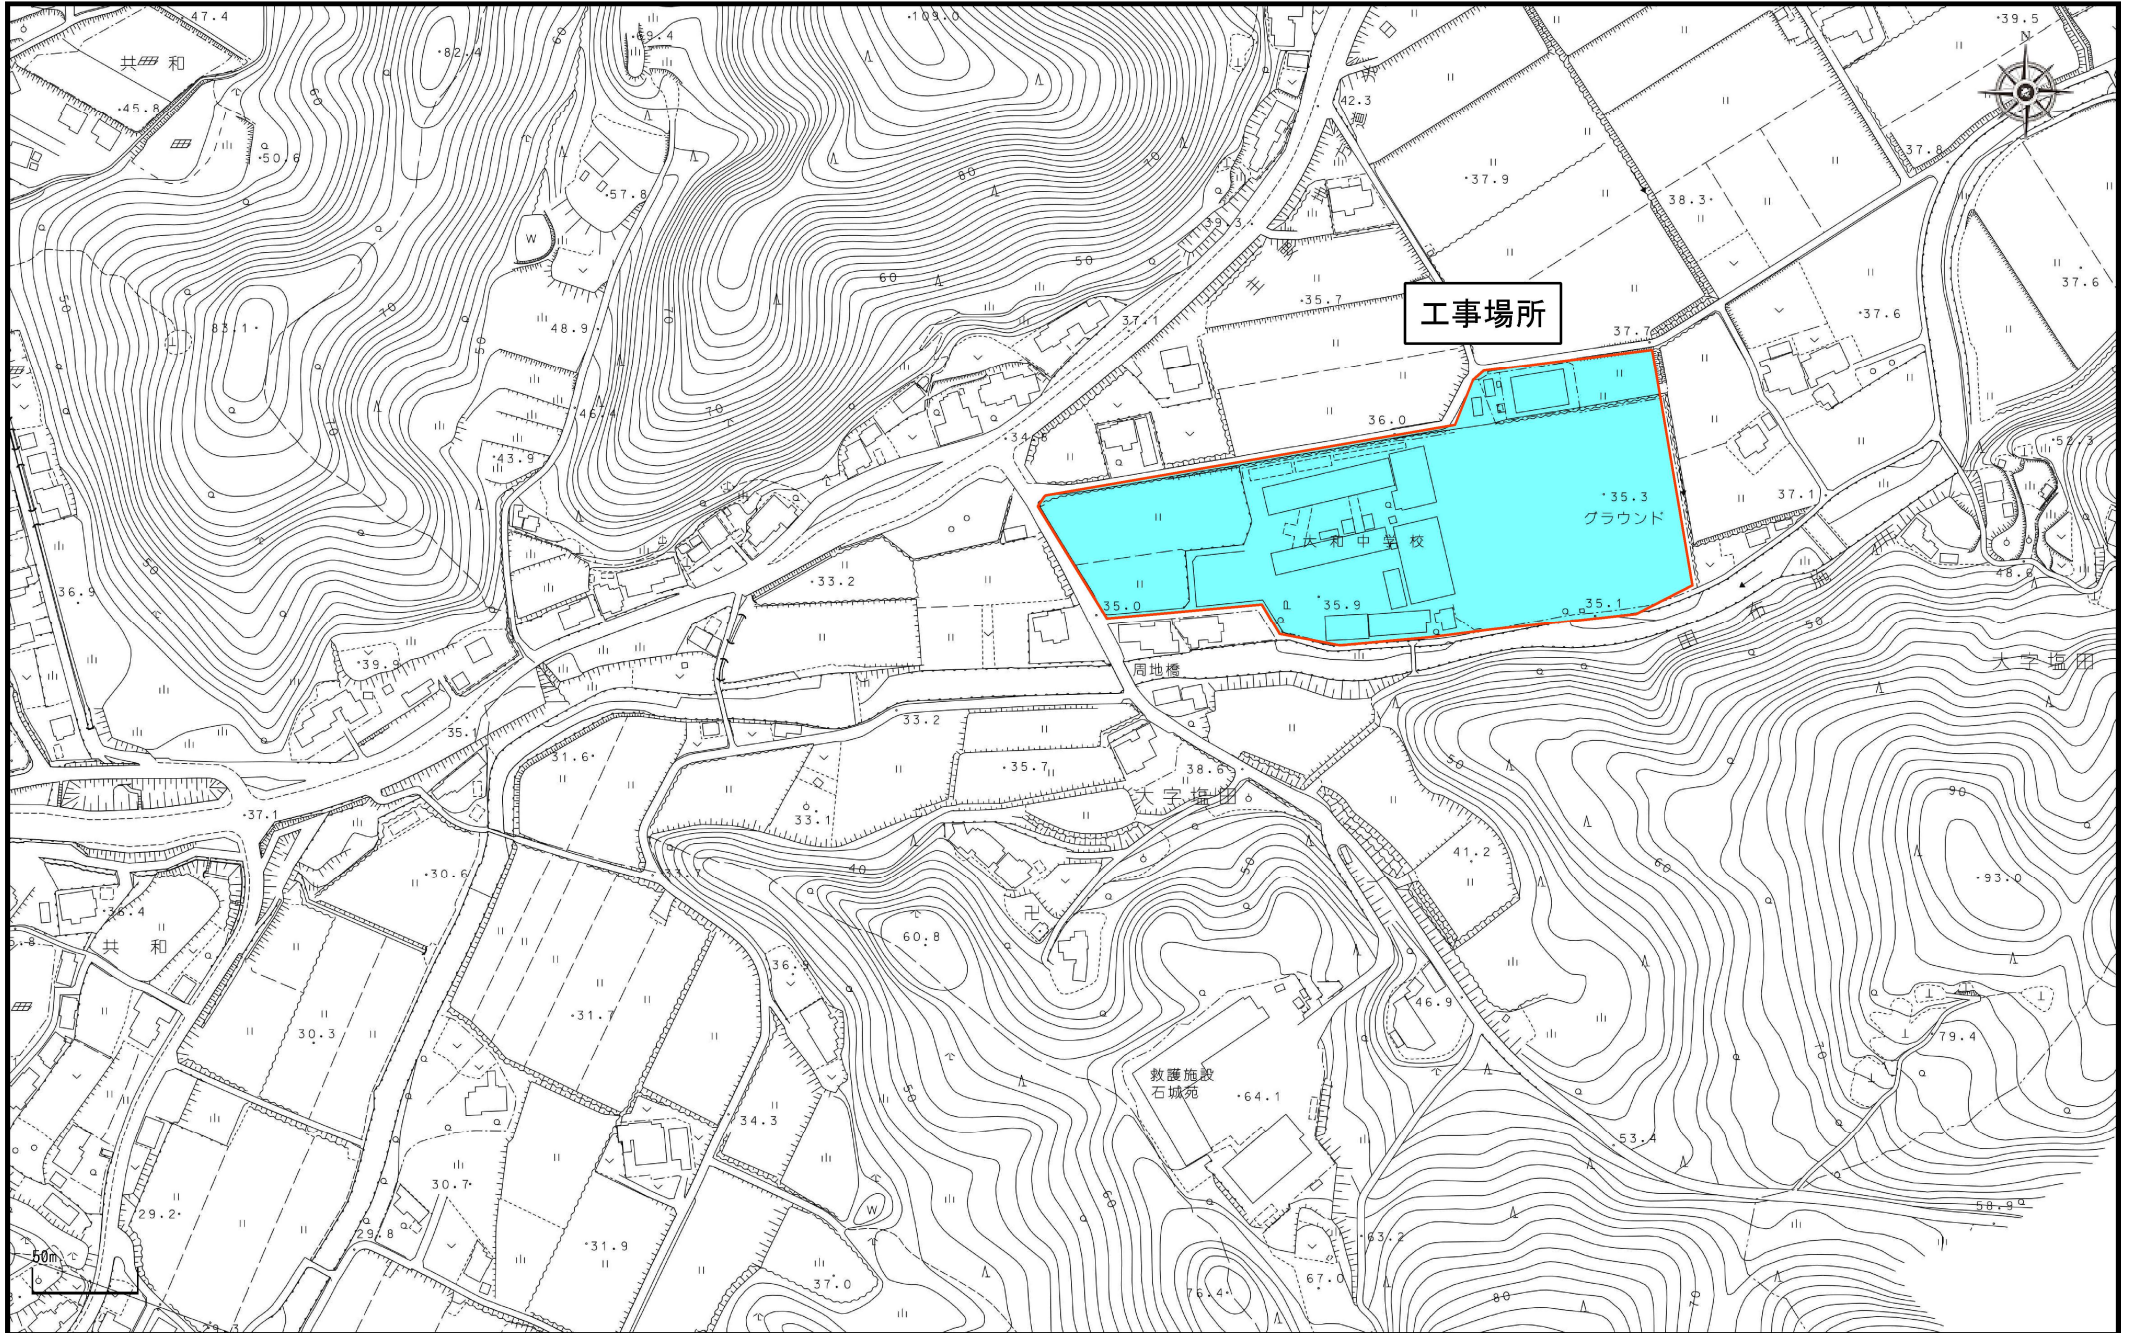

位置図