


やまと学園建設工事（機械設備工事）

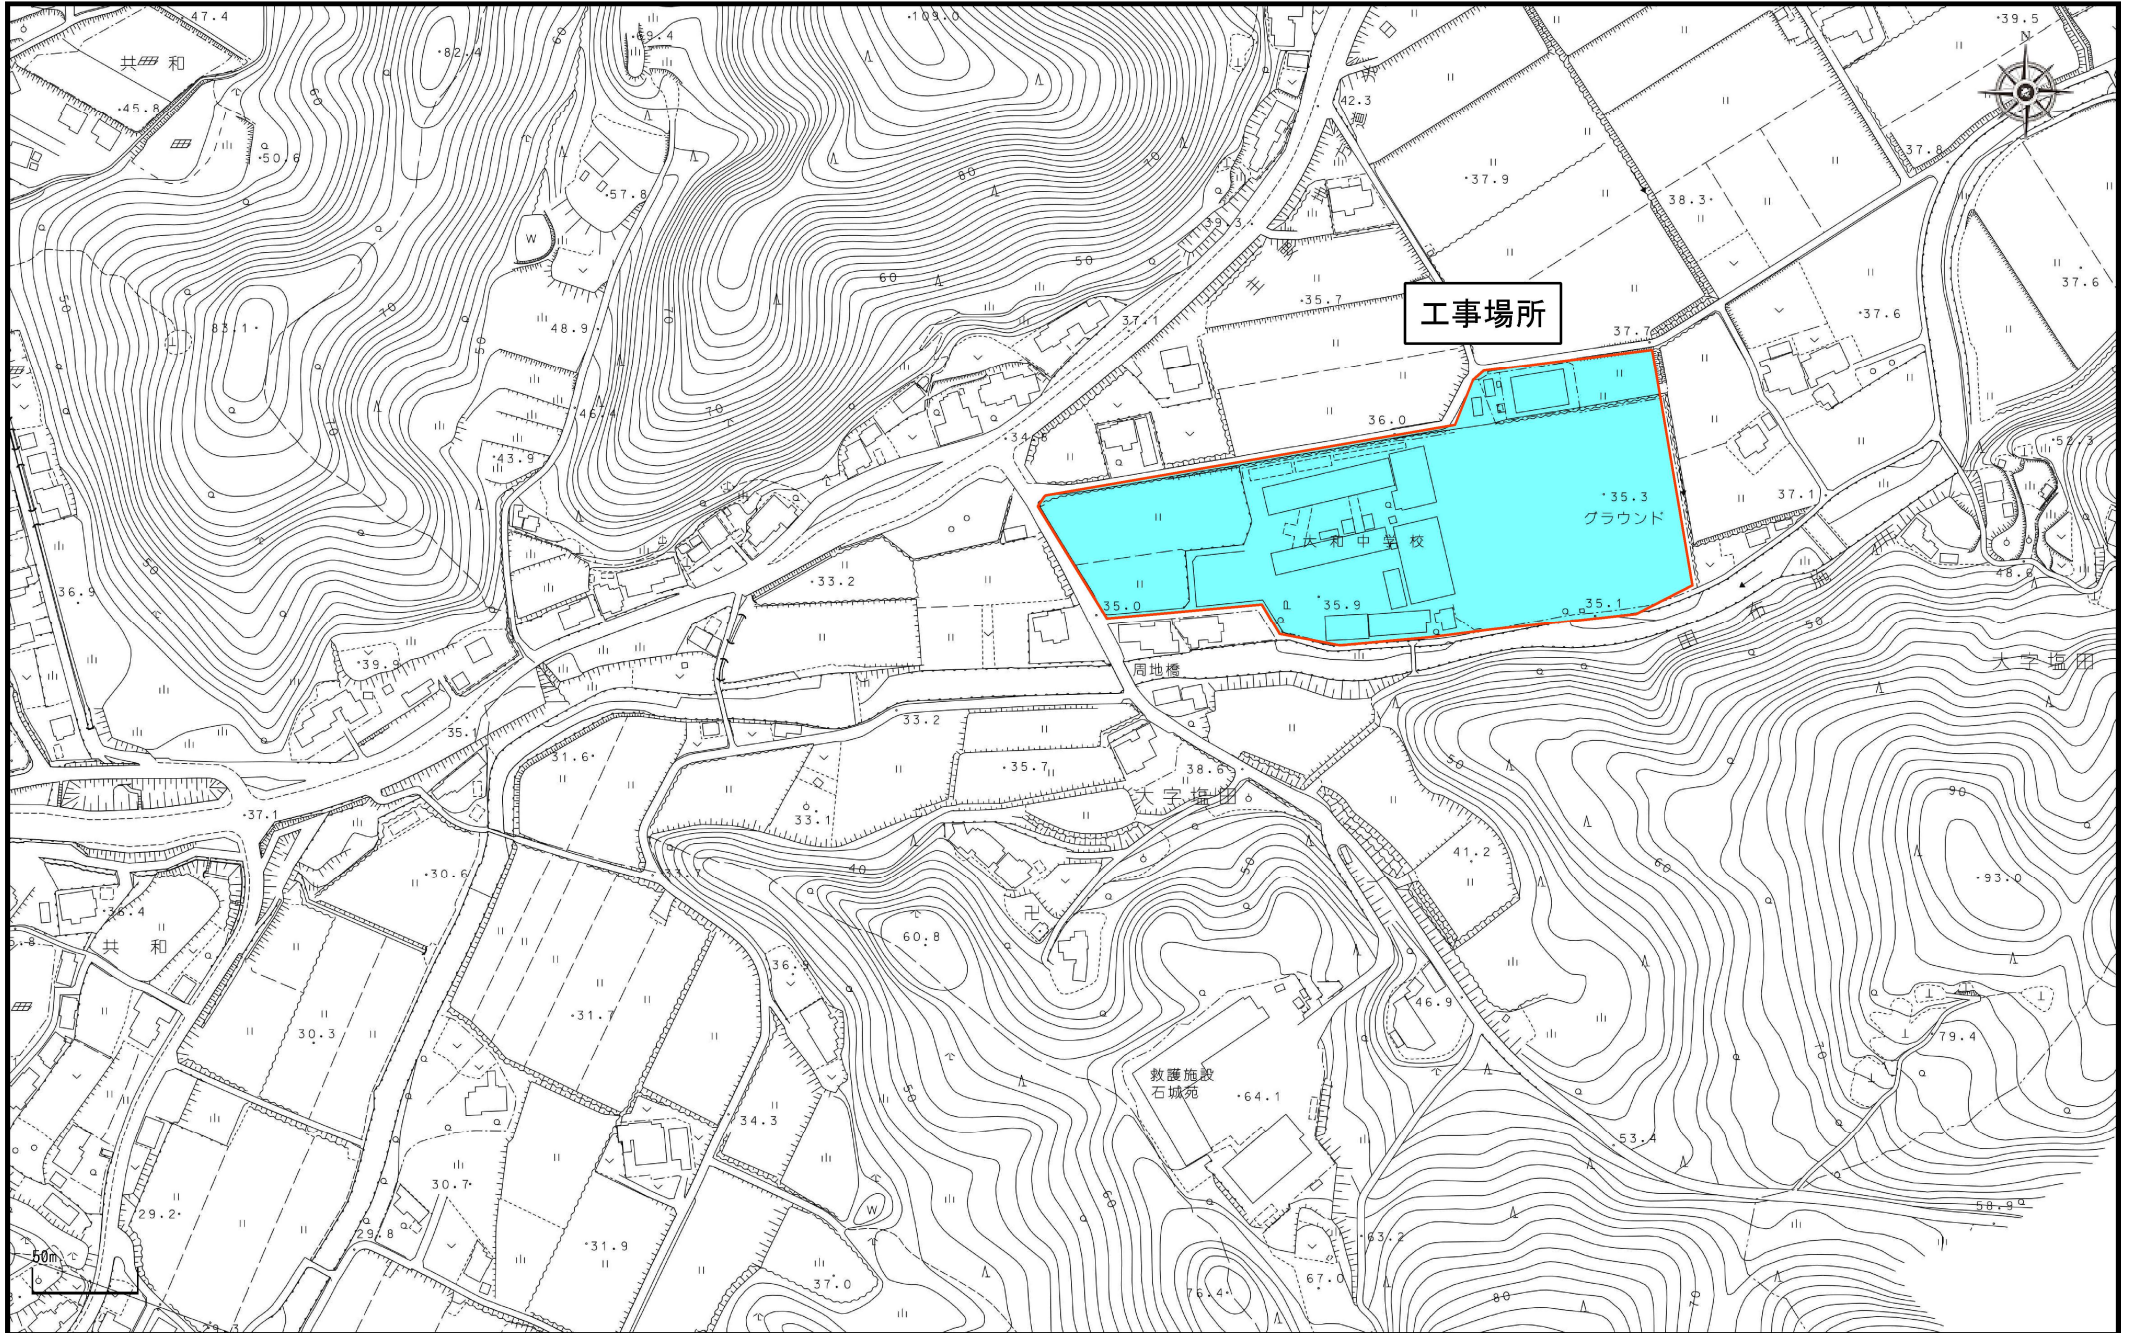

位置図