


公共下水道予定処理区域図

S=1:10,000

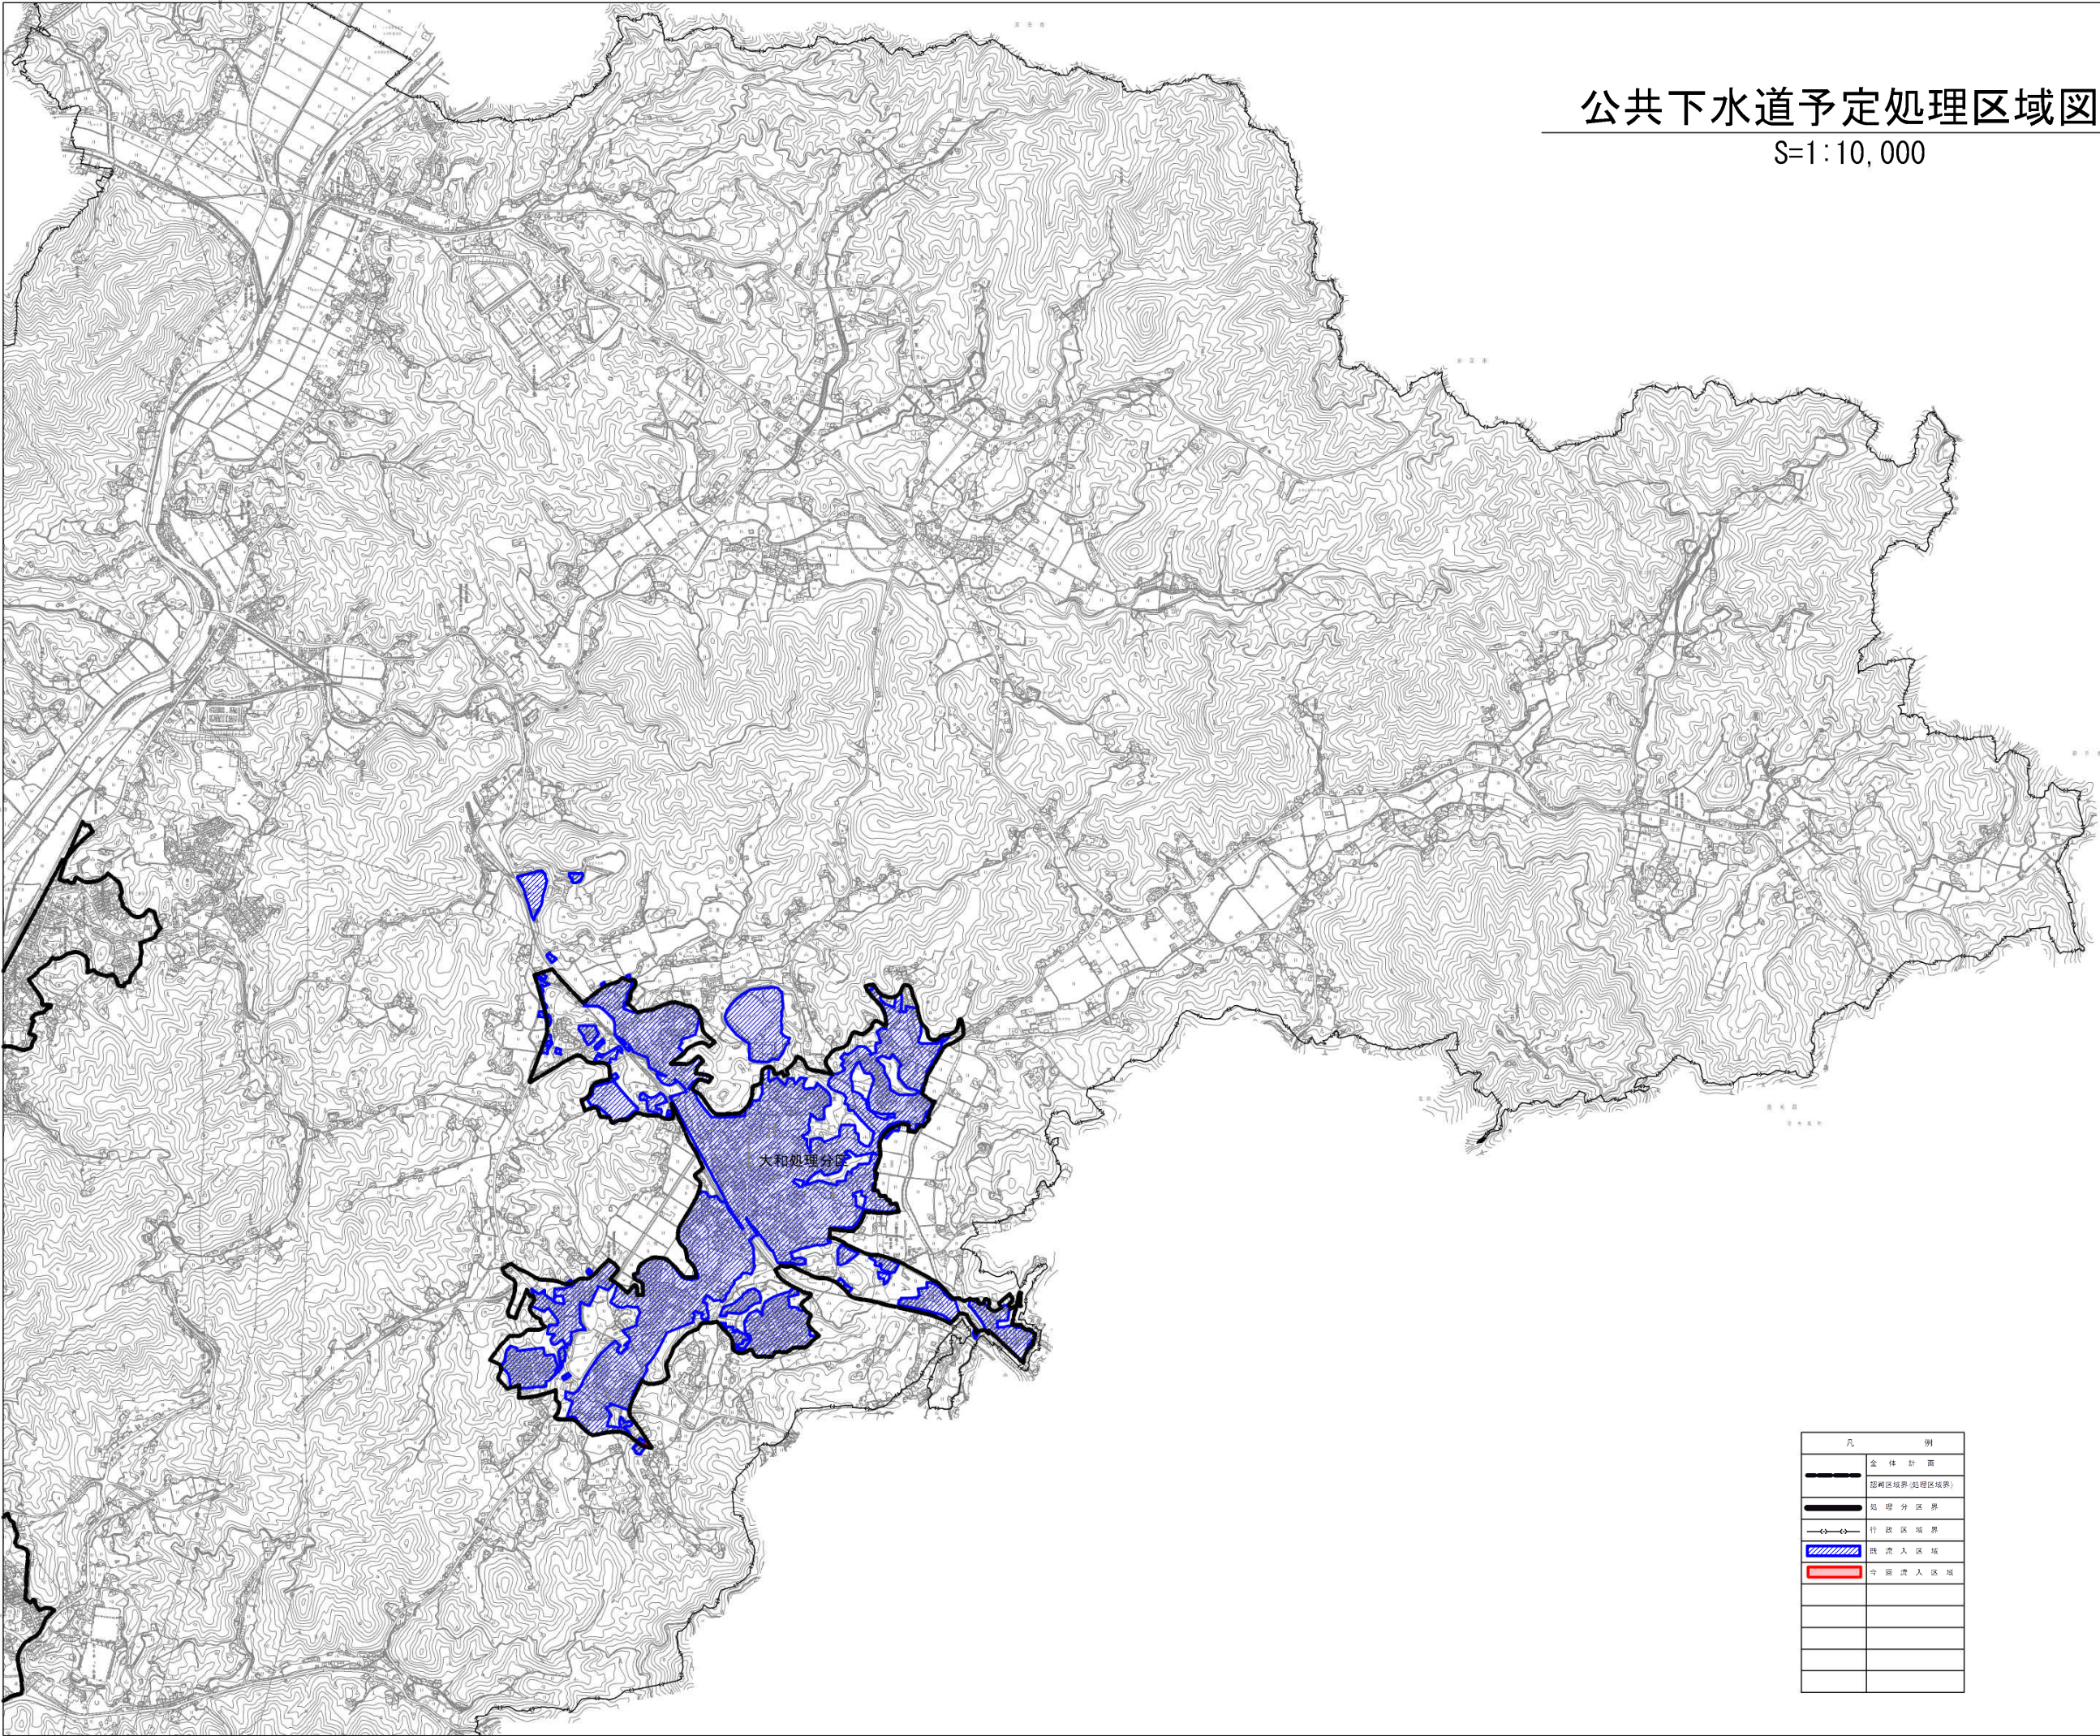

凡 例	
	全 体 計 画
	区域区域界(処理区域界)
	処理分区界
	行政区域界
	既 設 入 区 域
	今 後 入 区 域