



(参考様式2) 参考図面 (社会資本整備総合交付金)

計画の名称	人と自然がきらめき安心して暮らせる生活創造都市光市の実現	交付対象	光市
計画の期間	平成27年度～平成31年度 (5年間)		

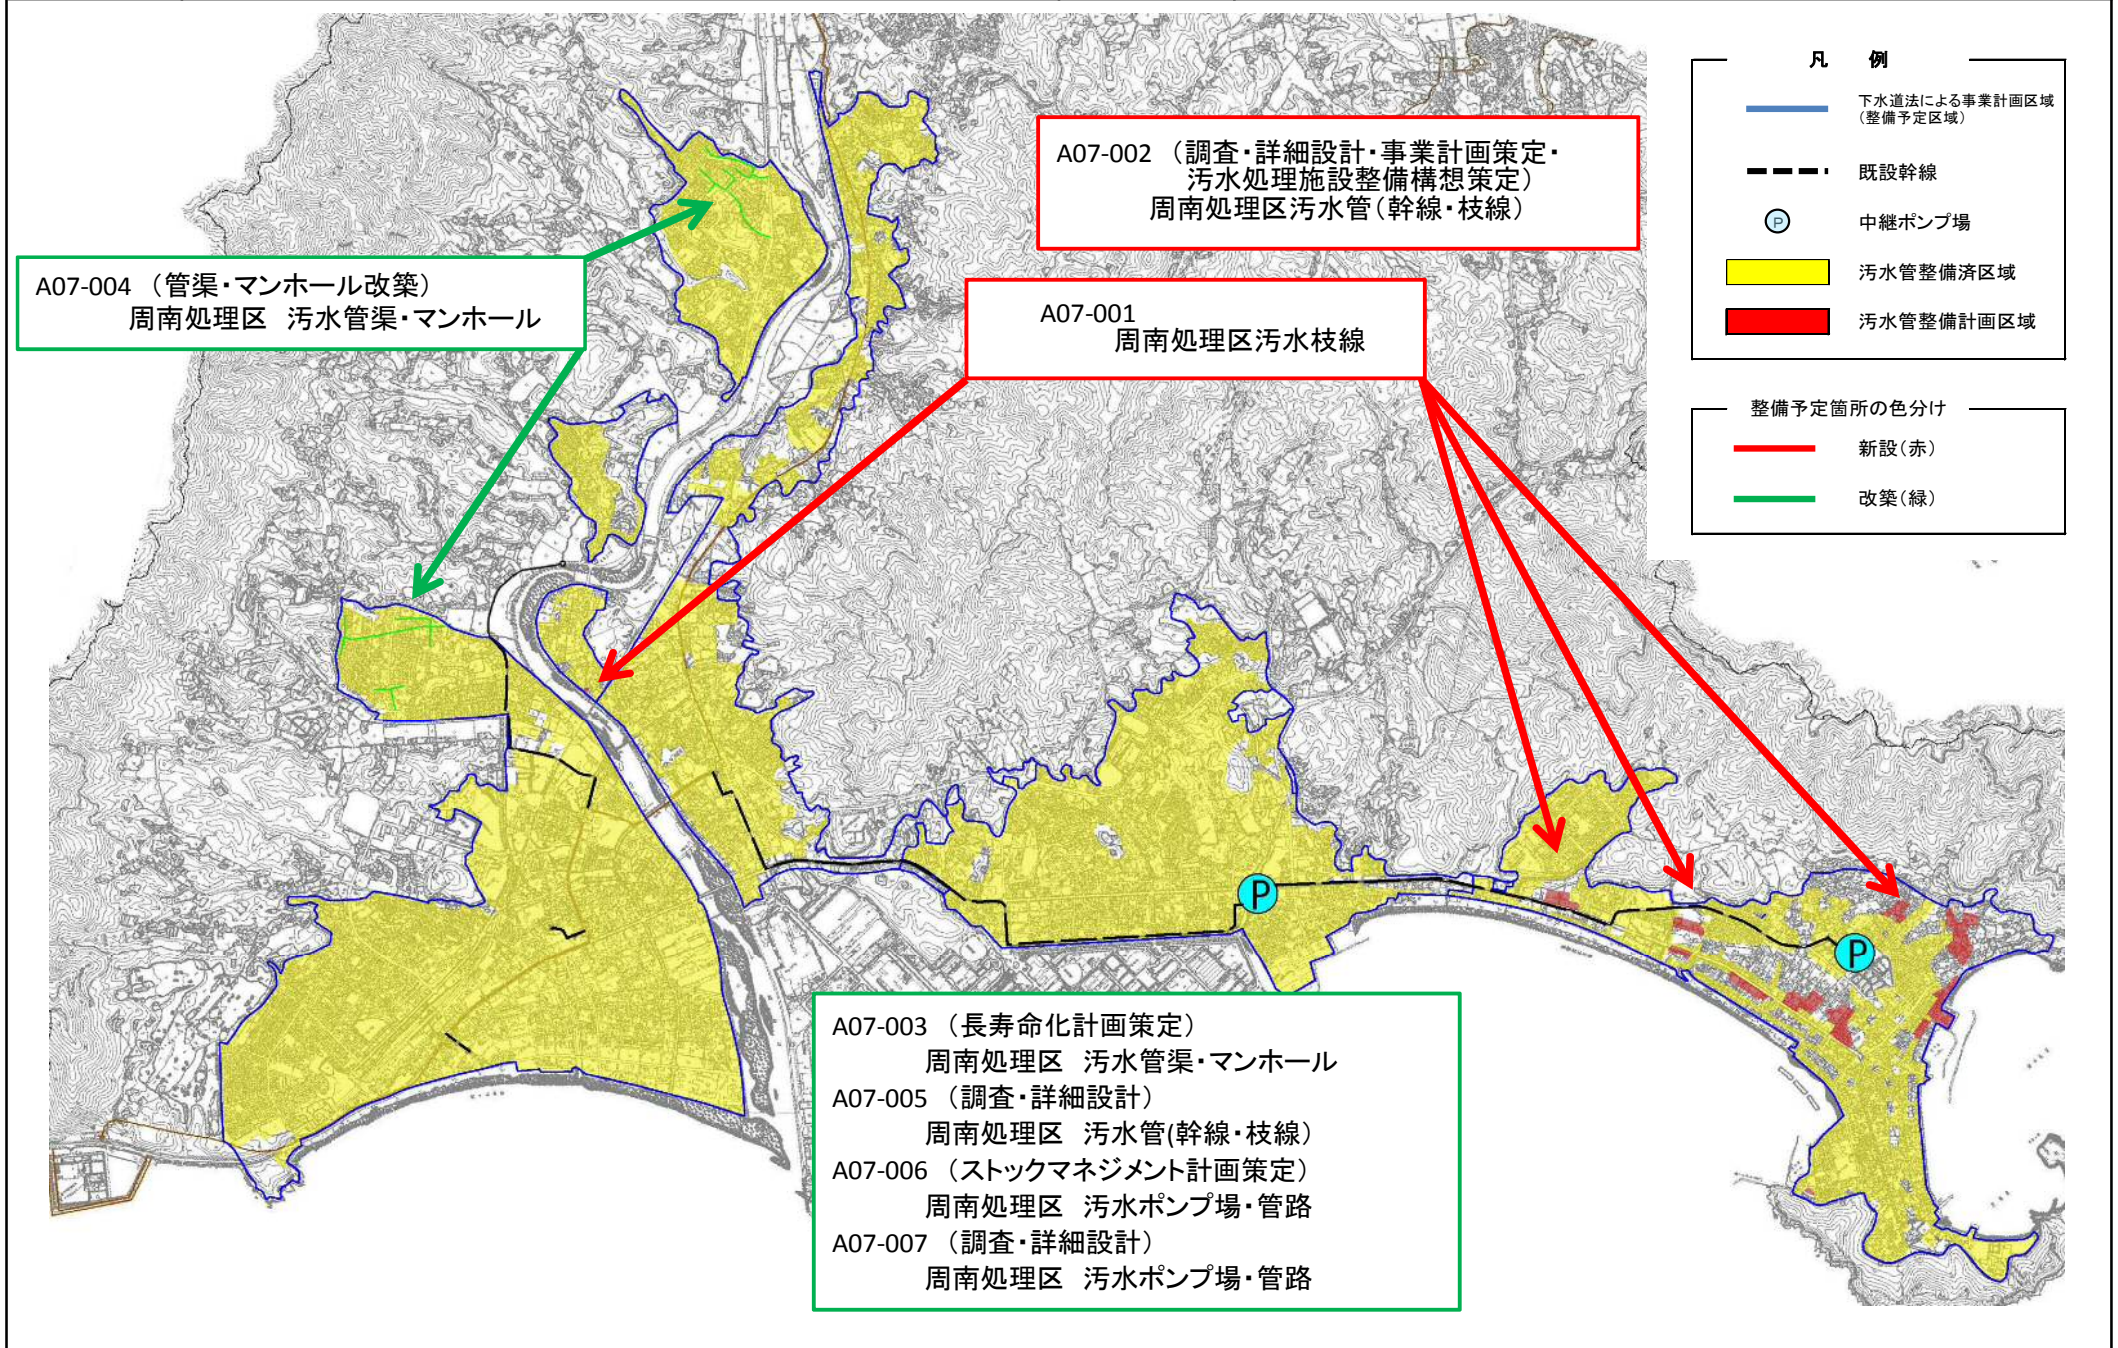

(参考様式2) 参考図面 (社会資本整備総合交付金)

計画の名称	人と自然がきらめき安心して暮らせる生活創造都市光市の実現		交付対象	光市
計画の期間	平成27年度～平成31年度 (5年間)			

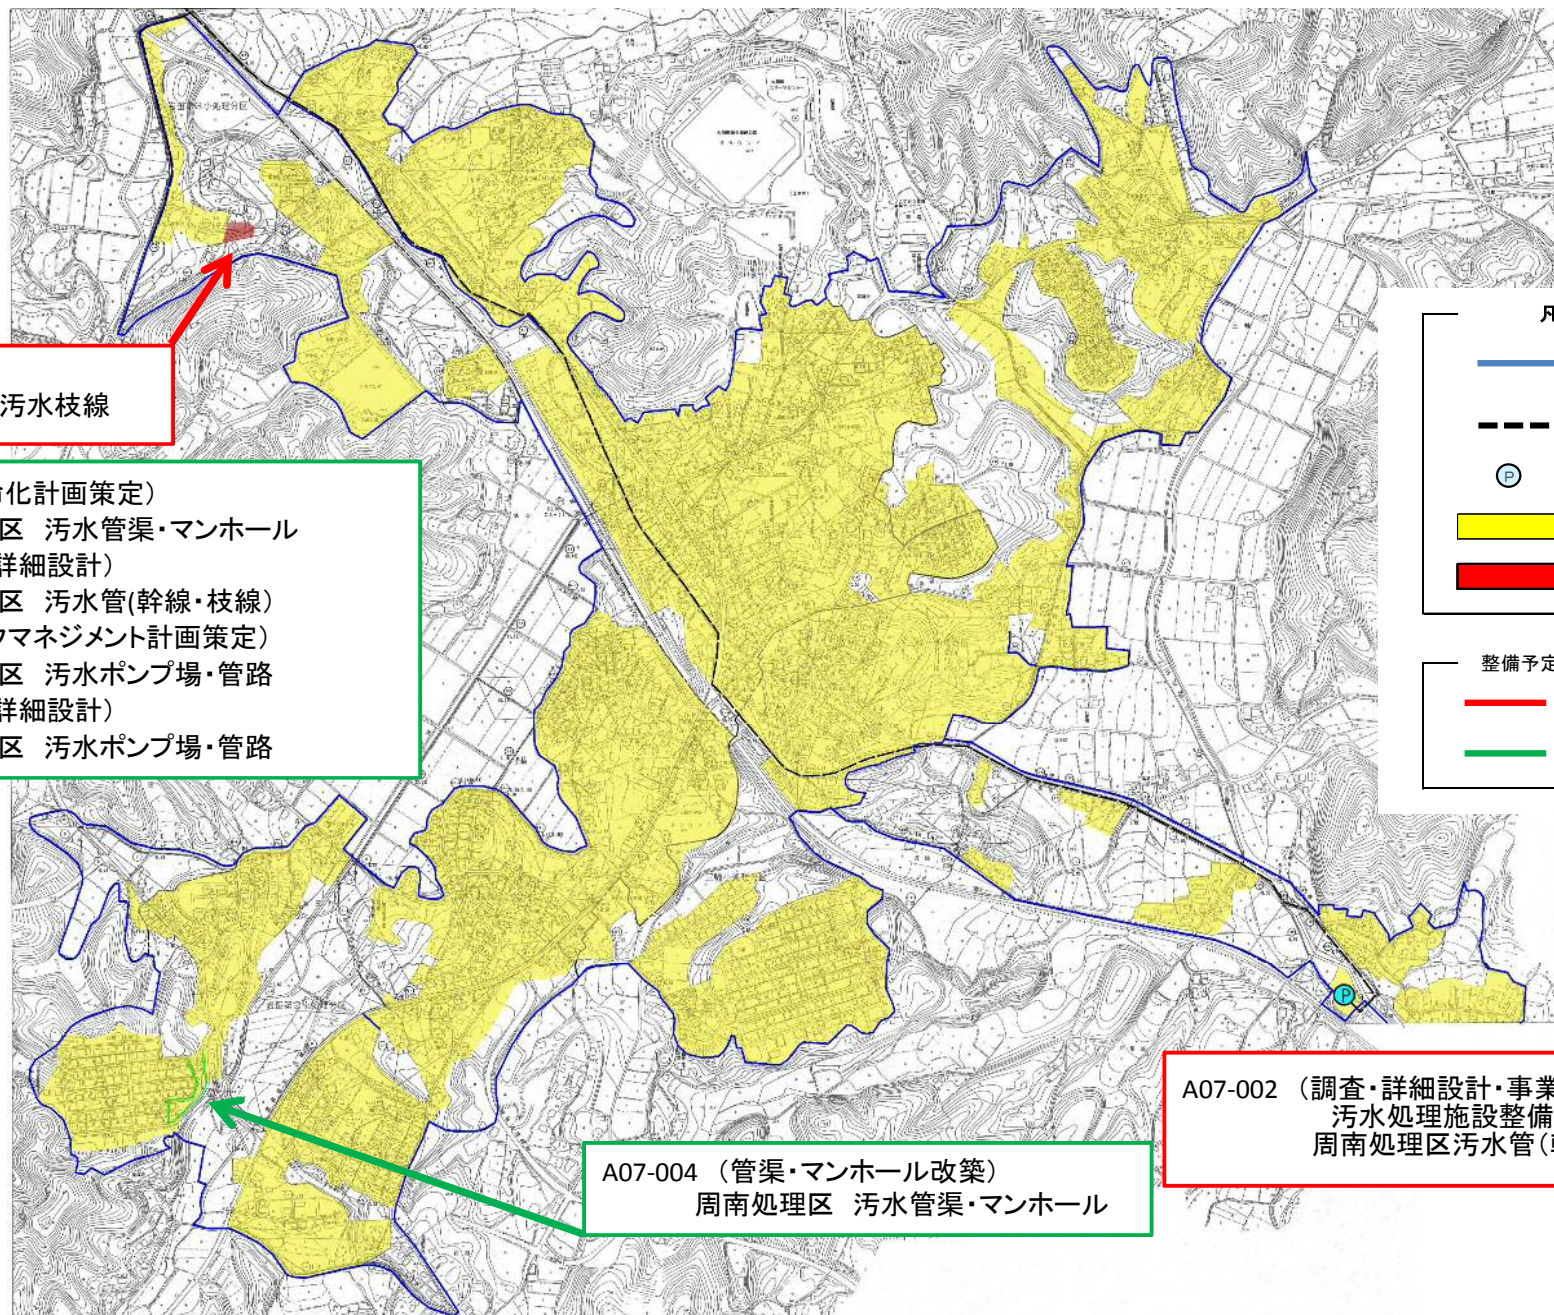

A07-001  
周南処理区 汚水枝線

A07-003 (長寿命化計画策定)  
周南処理区 污水管渠・マンホール  
A07-005 (調査・詳細設計)  
周南処理区 污水管(幹線・枝線)  
A07-006 (ストックマネジメント計画策定)  
周南処理区 污水ポンプ場・管路  
A07-007 (調査・詳細設計)  
周南処理区 污水ポンプ場・管路

A07-004 (管渠・マンホール改築)  
周南処理区 污水管渠・マンホール

A07-002 (調査・詳細設計・事業計画策定・  
污水处理施設整備構想策定)  
周南処理区 污水管(幹線・枝線)

凡 例

- 下水道法による事業計画区域 (整備予定区域)
- - - 既設幹線
- Ⓟ 中継ポンプ場
- 污水管整備済区域
- 污水管整備計画区域

整備予定箇所の色分け

- 新設(赤)
- 改築(緑)