


計画の名称 人と自然がきらめき安心して暮らせる生活創造都市光市の実現

計画の期間 平成27年度～平成31年度 (5年間)


交付対象 光市

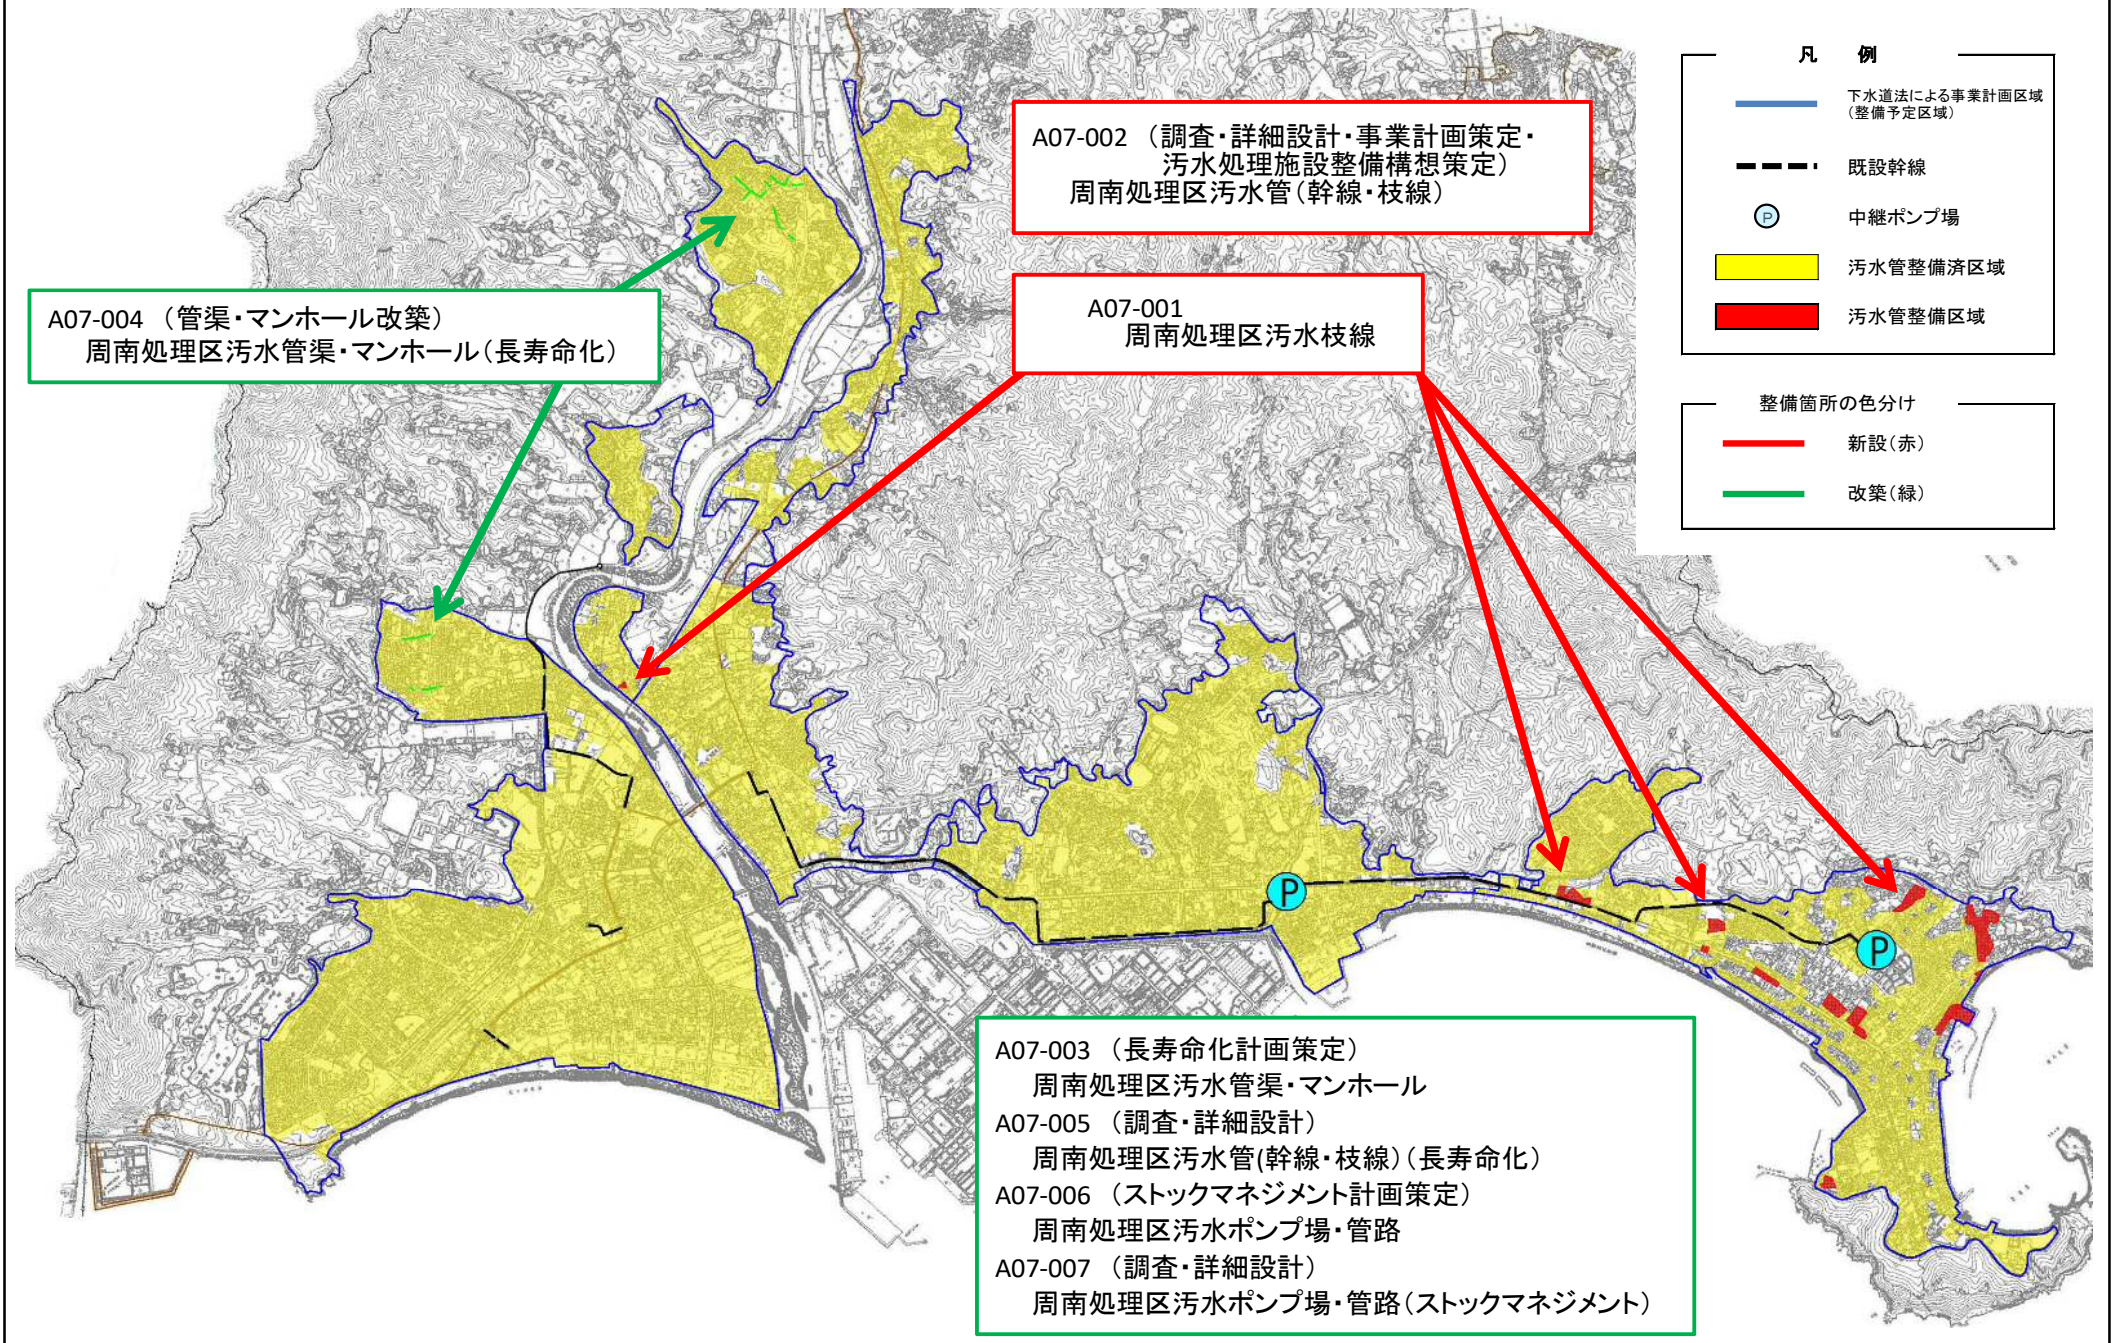

計画の名称 人と自然がきらめき安心して暮らせる生活創造都市光市の実現

計画の期間 平成27年度～平成31年度 (5年間)

交付対象 光市

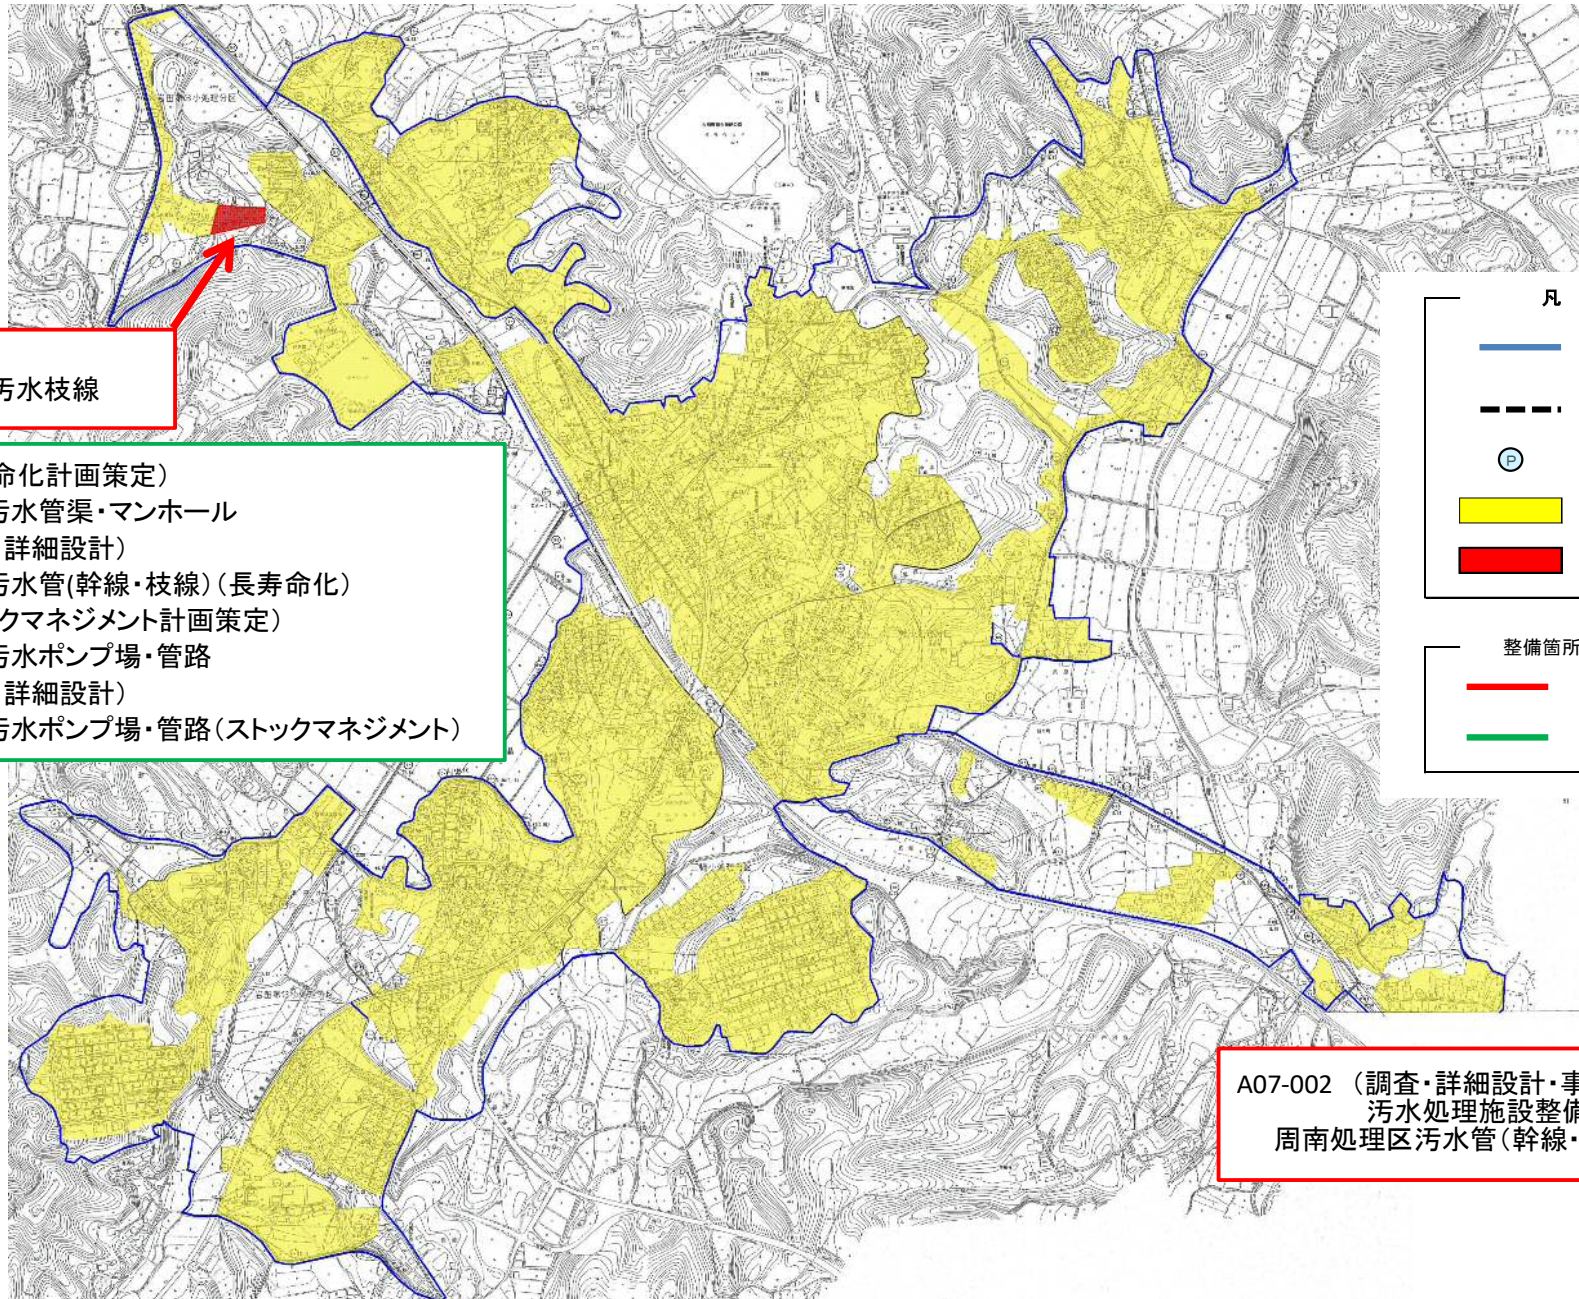

A07-001
周南処理区污水枝線

A07-003 (長寿命化計画策定)
周南処理区污水管渠・マンホール
A07-005 (調査・詳細設計)
周南処理区污水管(幹線・枝線)(長寿命化)
A07-006 (ストックマネジメント計画策定)
周南処理区污水ポンプ場・管路
A07-007 (調査・詳細設計)
周南処理区污水ポンプ場・管路(ストックマネジメント)

A07-002 (調査・詳細設計・事業計画策定・
污水处理施設整備構想策定)
周南処理区污水管(幹線・枝線)

凡 例

- 下水道法による事業計画区域 (整備予定区域)
- 既設幹線
- ⊕ 中継ポンプ場
- 污水管整備済区域
- 污水管整備区域

整備箇所の色分け

- 新設(赤)
- 改築(緑)