


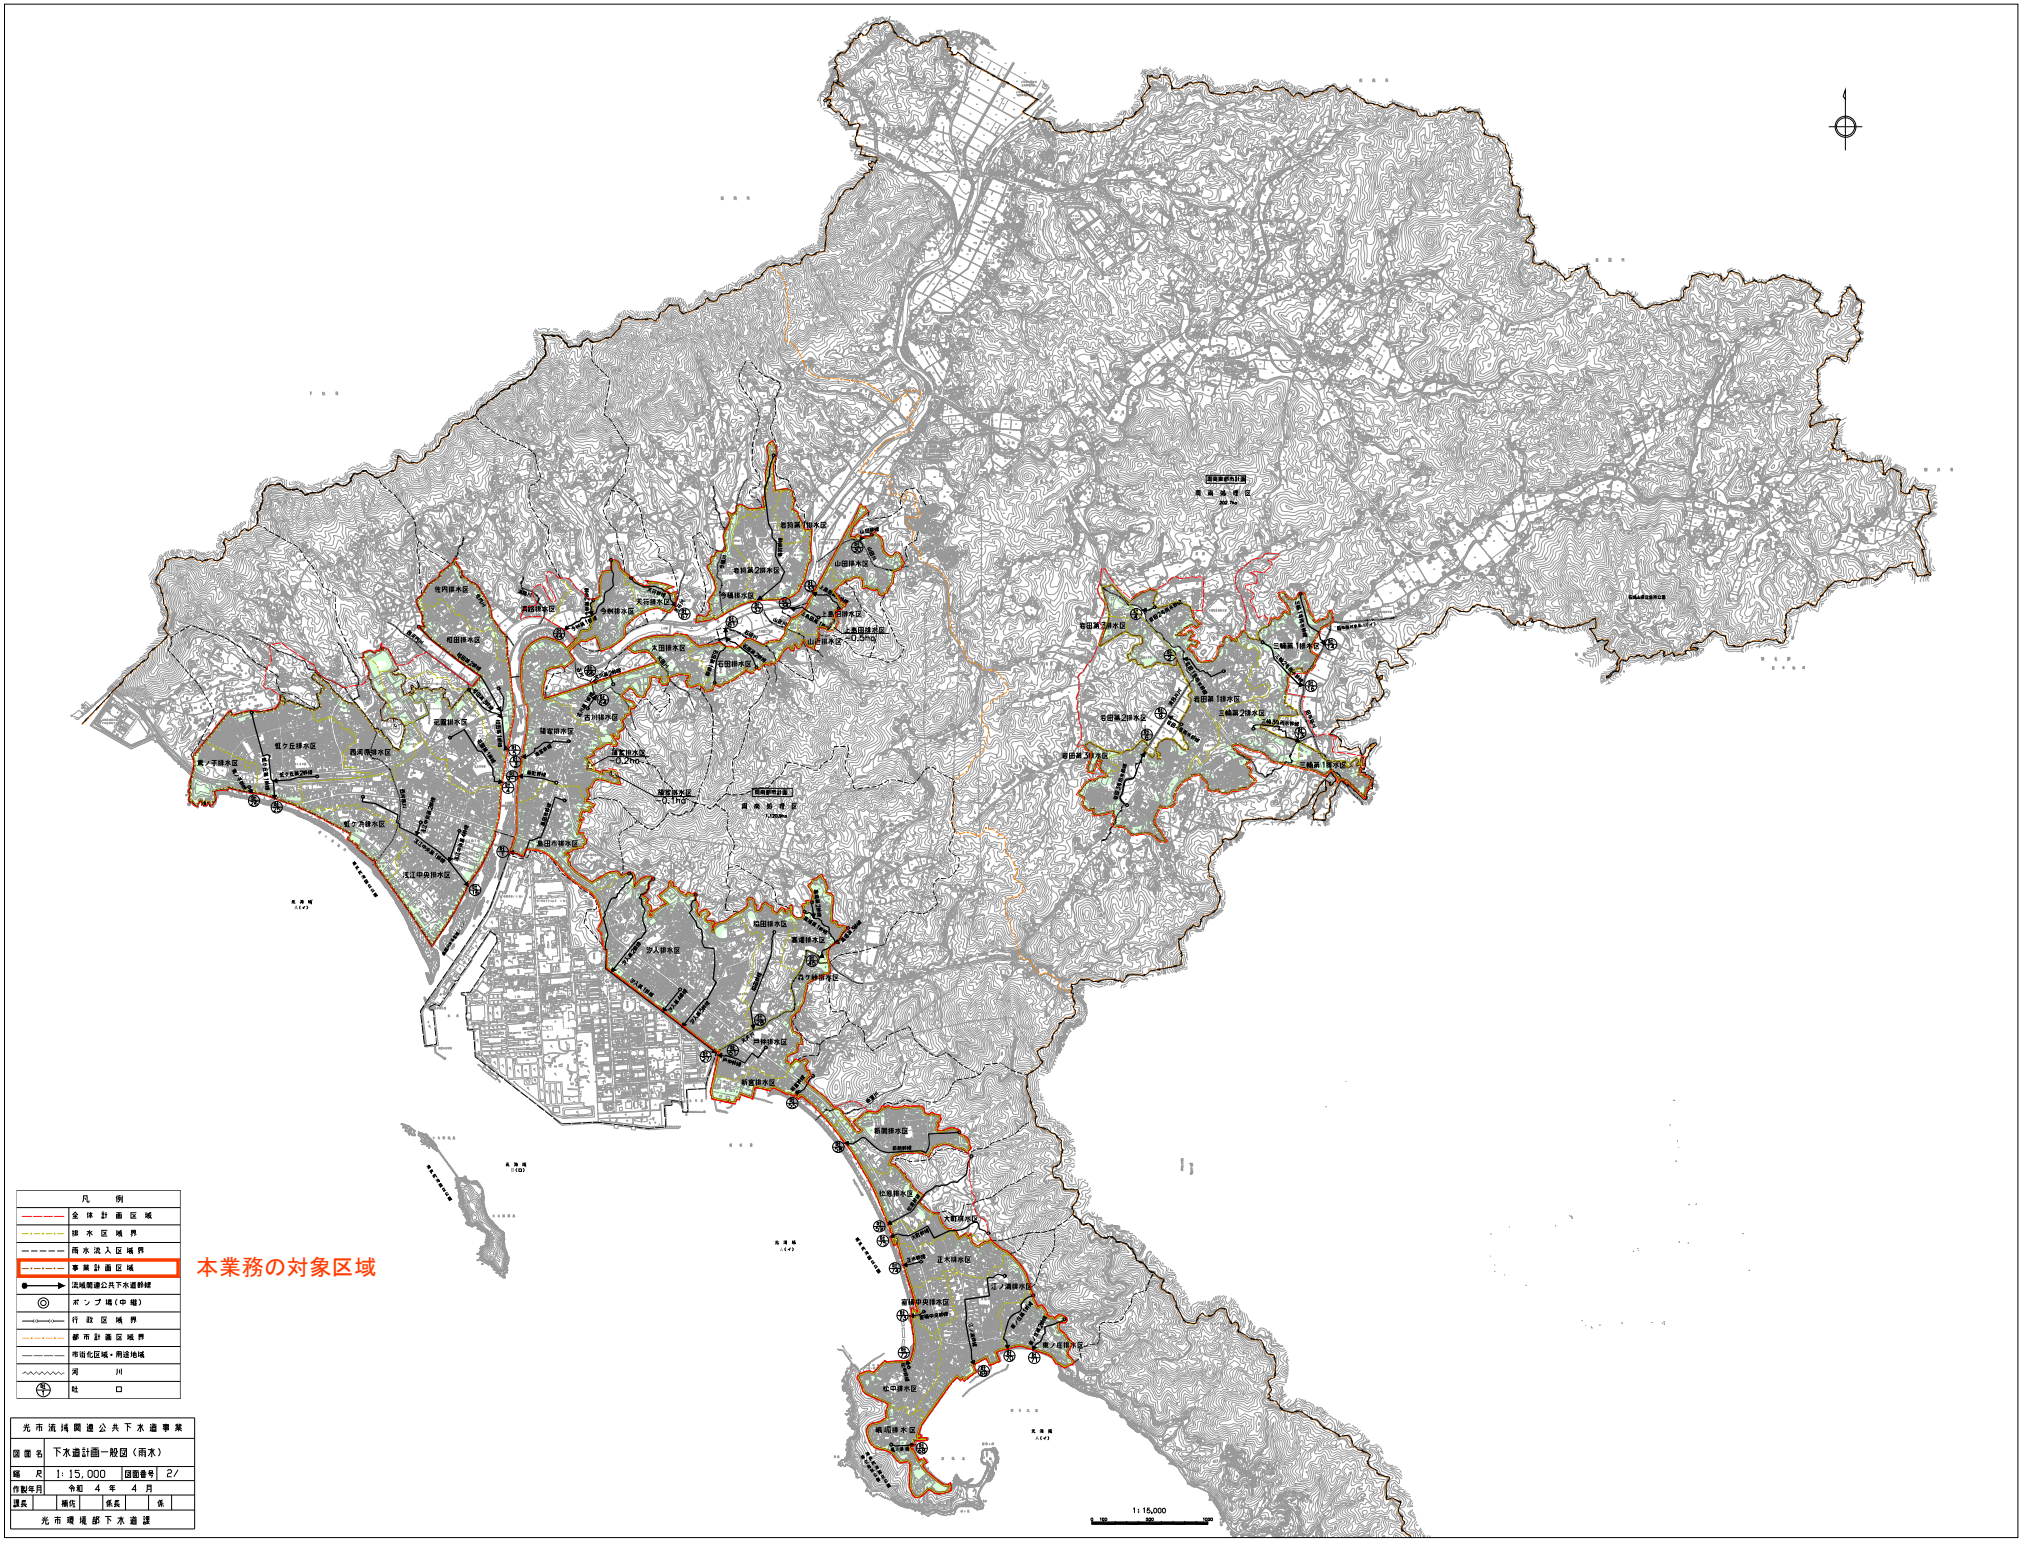

凡 例	
 	全 体 計 画 区 域
 	排 水 区 域 界
 	雨水流入区域界
 	事業計画区域
	流域管理委員会下水道幹線
	ポンプ場(中継)
 	行政区境界
 	都市計画区域境界
 	市街化区域・用途地域
 	河 川
	駅 口

本業務の対象区域

光市流域管理委員会下水道事業	
図 名	下水道計画一般図(雨水)
縮 尺	1:15,000 図面番号 2/
作成年月	令和 4 年 4 月
課長	副課長 係長 係
光市環境部下水道課	